


LEGENDE

	Limites de commune
	Limites de parcelle
	0/0/0
	Numero Edilienne
	Edilienne
	Chemins d'exploitation
	Routier, chemin
	Cultures
	Parcelle livraison (0/0/0/3)
	Cable électrique

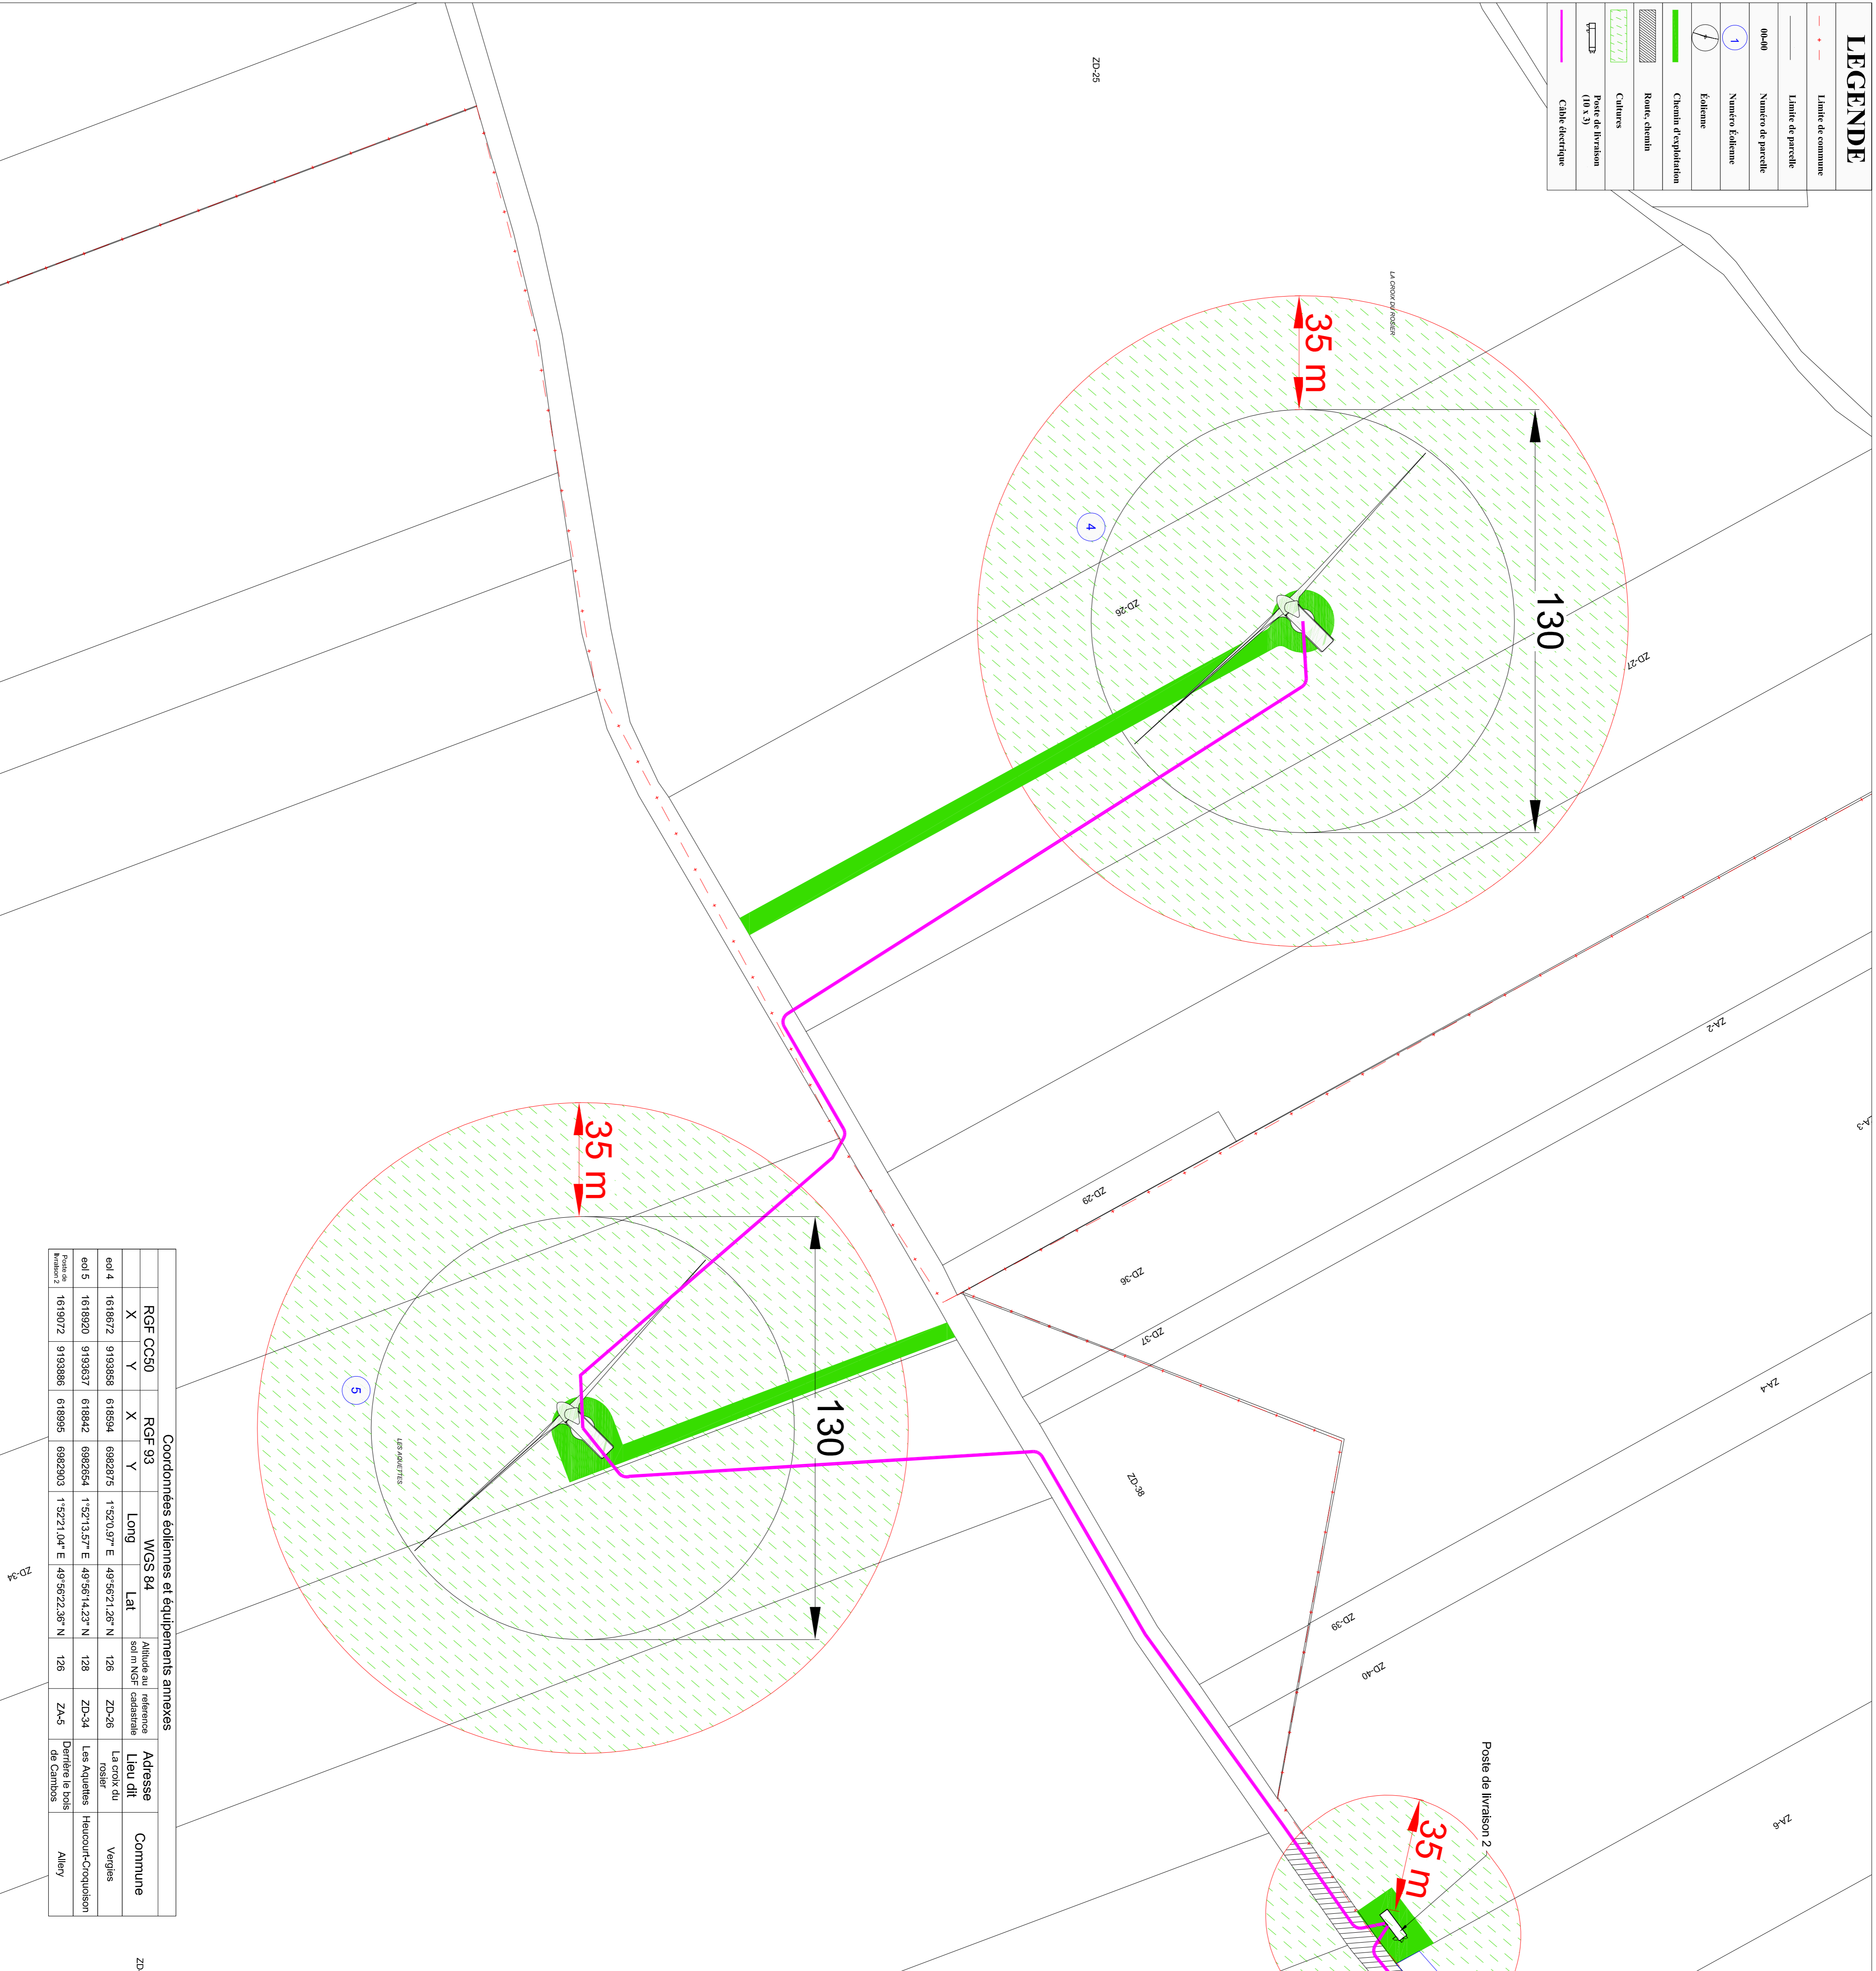

Coordonnées éoliennes et équipements annexes

	RGF CC50	RGF 93	RGF 94	Adresse	Commune				
	X	Y	Long	Lieu dit					
			LAT						
éol 4	1618672	9193958	618594	6882875	1°52'0.97" E 48°56'21.28" N	126	ZD-26	La croix du Tisser	Vergies
éol 5	1618920	9193937	618842	6882854	1°52'13.57" E 48°56'14.23" N	128	ZD-34	Les Aquettes	Hencourt-Croquoison
Poste de livraison 2	1619072	9193986	618995	6882903	1°52'21.04" E 48°56'22.36" N	126	ZA-5	Derrière la bois de Cimbois	Alety

Plan de masse AU-5b

Operation :

AQUETTES ENERGIE 215 rue Samuel Morse - "Le Trade II" 34000MONTPELLIER

Maitre d'Oeuvre : "Le Trade II" Parc d'Activités Millénaire II 215 rue Samuel Morse - CS 20756 34967 MONTPELLIER Cedex2 Tél: 04 99 52 64 70 - Fax: 04 67 15 09 39 Mail: info@compagnieduvent.com

la compagnie du vent ENGIE

Parc EOLIEN d'AQUETTES
Communes de Alety _ Vergies _ Hencourt-Croquoison (80270)

ECHELLE : 1:1000 FORMAT PAPIER: A1 PLAN N° : AU-5b

INDICE	DATE	MODIFICATIONS
A	15/01/2016	Activité IFC
B		Seul en copie de croisé
C		100% de la licence - approuvé/revue/validé
D		RELEVÉ EN LIEU ET EN TERRAIN
E		Seul en copie de croisé
F		Seul en copie de croisé
G		

DESSINATEUR	DC	VISA	DATE
INGENIEUR	AC		15/1/2016

Référence du Terrain : 0 50 100 Mètres