

DEPARTEMENT DE LA SOMME (80)




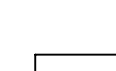
Communes de

Parc éolien du Chemin Croisé

PLAN D' ENSEMBLE

Echelle : 1 / 20 000ème - format A0


Système de coordonnées : CC50



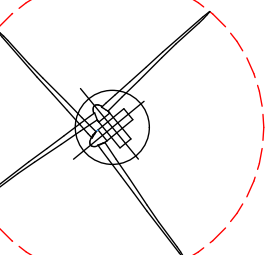
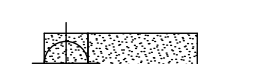
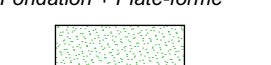
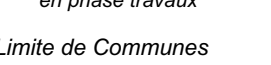
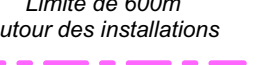
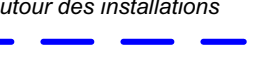

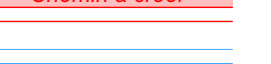



-  Limites communales (purement indicatif)
-  En gris : fond de plan cadastral obtenu par digitalisation (limites de propriété apparentes)
-  Rayon d'affichage (600m)
-  Rayon d'affichage (6000m)

Dressé par la S.C.P. GUICHARD-SORET
 Géomètres-Experts Associés
 2, rue Réginald - 10000 TROYES
 E-mail : troyes@guichard-soret.fr
 Tél. 03 25 82 68 20 Fax: 03 25 82 68 21
 Dessiné le 08/06/2020 - Dessiné : 888.12

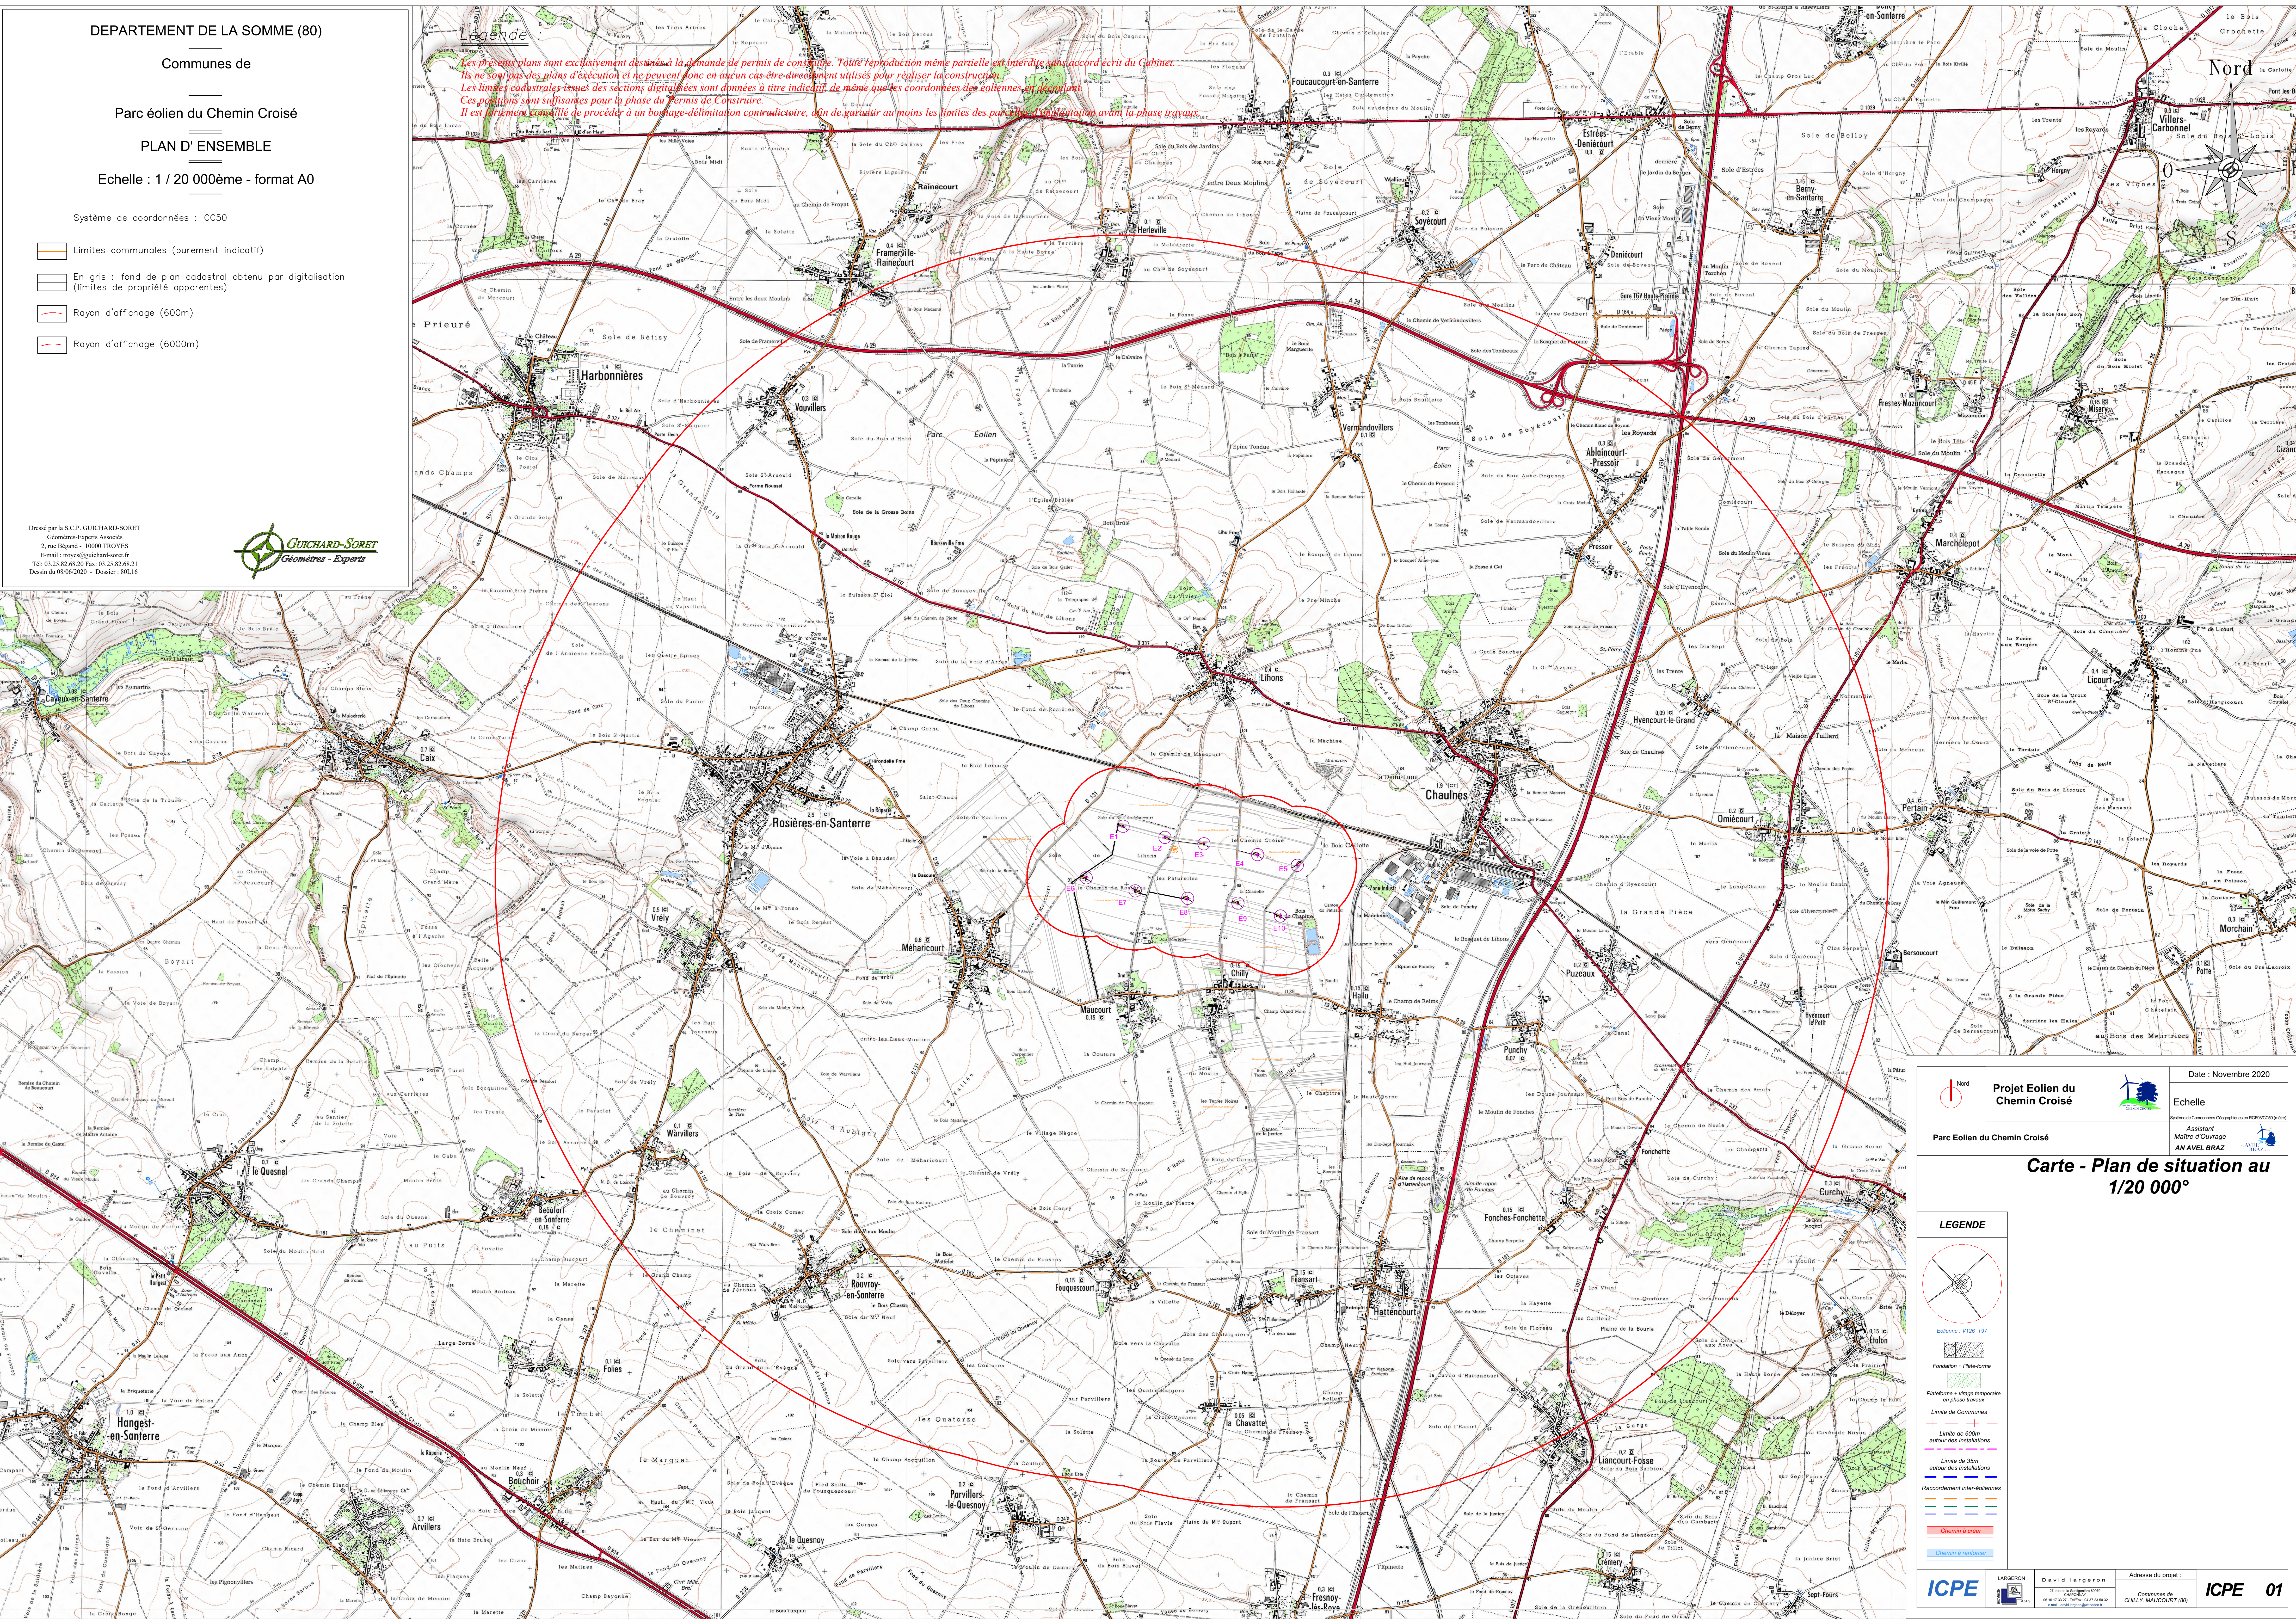

*Les présents plans sont exclusivement destinés à la demande de permis de construire. Toute reproduction même partielle est interdite sans accord écrit du Cabinet.
 Ils ne sont pas des plans d'exécution et ne peuvent donc en aucun cas être directement utilisés pour réaliser la construction.
 Les limites cadastrales issues des sections digitalisées sont données à titre indicatif, de même que les coordonnées des colonnes et reliant.
 Ces positions sont suffisantes pour la phase de Construire.
 Il est fortement conseillé de procéder à un bornage-délimitation contradictoire, afin de garantir au moins les limites des parcelles à l'installation avant la phase travaux.*

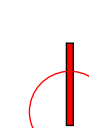

 Nord  Projet Eolien du Chemin Croisé Parc Eolien du Chemin Croisé	Date : Novembre 2020 Echelle
	Assistant Maître d'ouvrage AN AVEL BRAZ
Carte - Plan de situation au 1/20 000°	
LEGENDE	
 Echelle : 1/20 000°	
 Fondations + Plate-forme	
 Plateforme + virage temporaire en phase travaux	
 Limites de Communes	
 Limite de 600m autour des installations	
 Limite de 35m autour des installations	
 Raccordement inter-collectifs	
 Chemin à créer	
 Chemin à restaurer	
 ICPE	 ICPE 01

DEPARTEMENT DE LA SOMME (80)


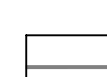

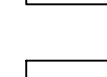
Communes de

Parc éolien du Chemin Croisé

PLAN D' ENSEMBLE

Echelle : 1 / 5 000ème - format A0


Système de coordonnées : CC50



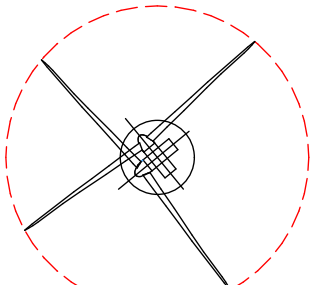
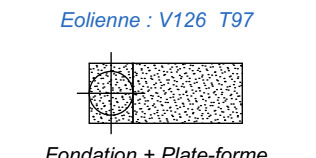
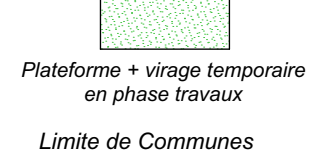
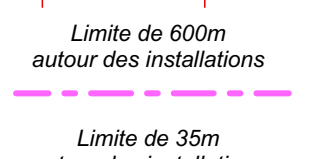

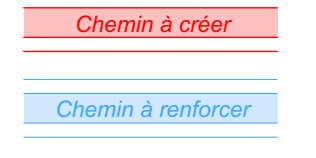



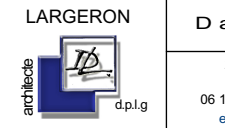

-  Limites communales (purement indicatif)
-  En gris : fond de plan cadastral obtenu par digitalisation (limites de propriété apparentes)
-  Rayon d'affichage (600m)
-  Rayon d'affichage (6000m)


Dressé par la S.C.P. GUICHARD-SORET
Géomètres-Experts Associés
2, rue Régard - 10000 TROYES
E-mail : troyes@guichard-soret.fr
Tél : 01.25.82.68.20 Fax : 01.25.82.68.21
Dessin de 23/10/2020 - Dessin : 801.16

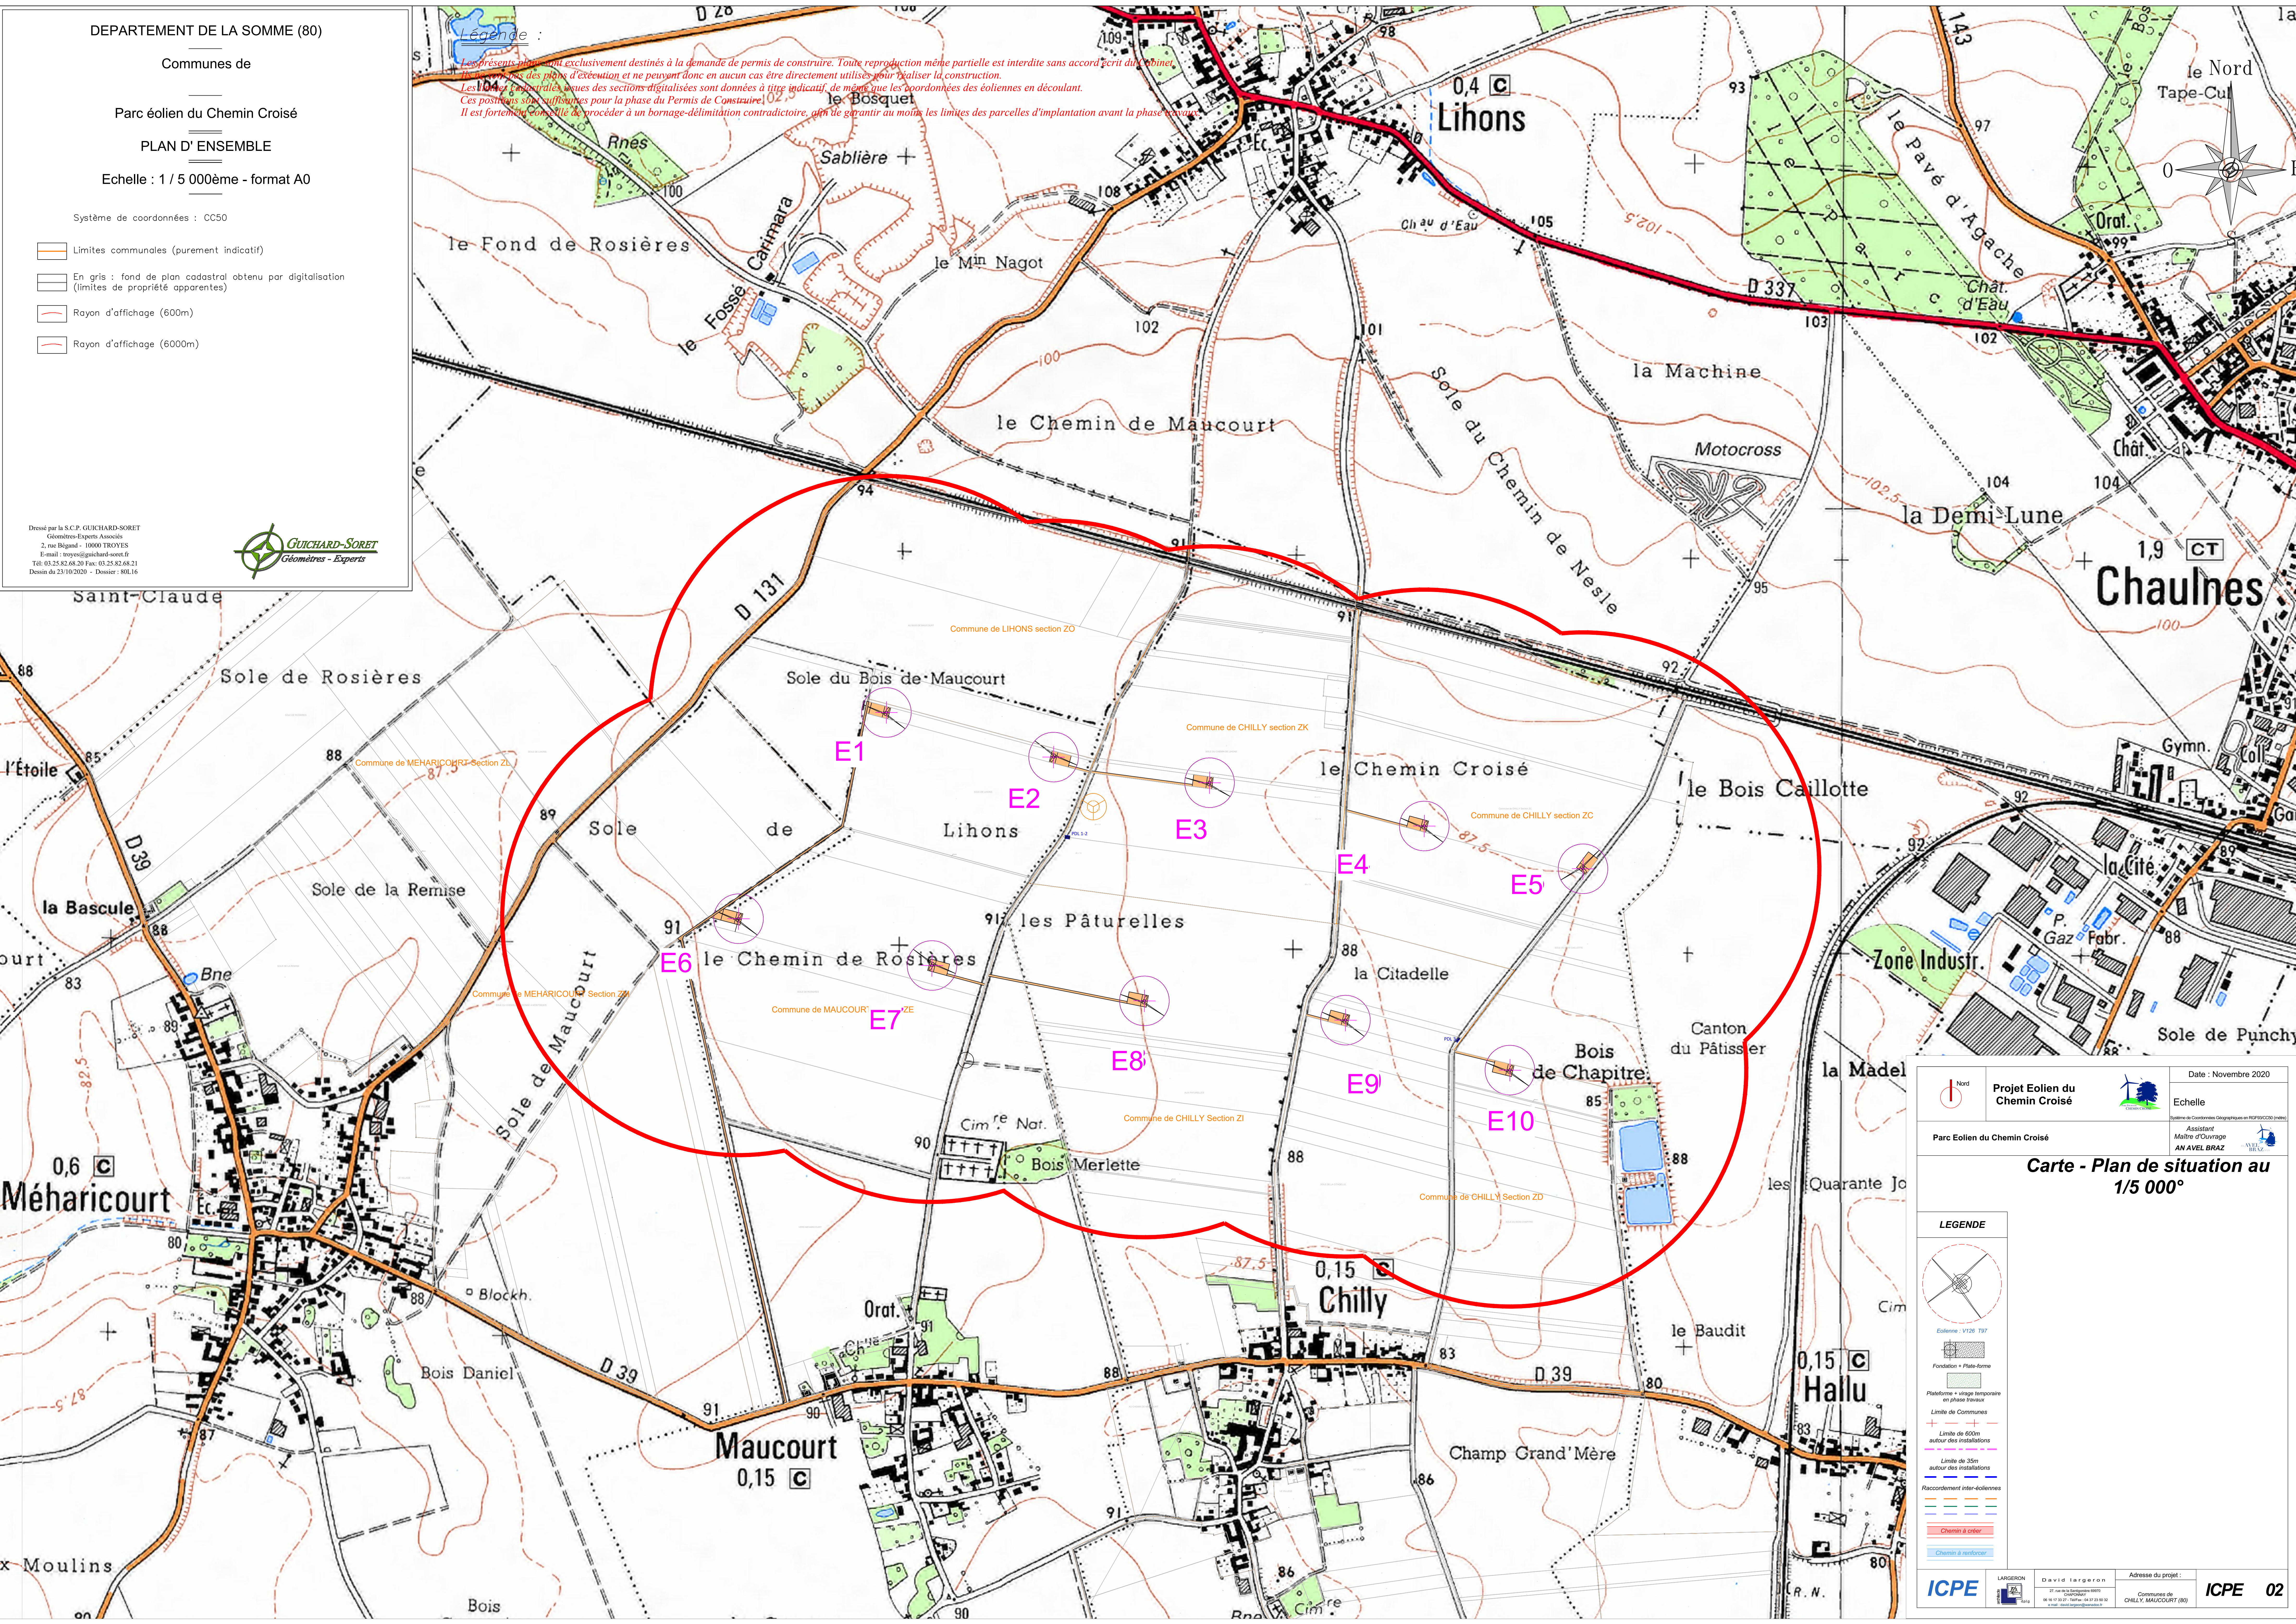


*Les présents plans sont exclusivement destinés à la demande de permis de construire. Toute reproduction même partielle est interdite sans accord écrit du cabinet.
Les données des plans d'exécution et ne pouvant donc en aucun cas être directement utilisées pour réaliser la construction.
Les données cadastrales issues des sections digitalisées sont données à titre indicatif, de même que les coordonnées des éoliennes en découlant.
Ces positions sont suffisantes pour la phase du Permis de Construire.
Il est fortement conseillé de procéder à un bornage-délimitation contradictoire, afin de garantir au moins les limites des parcelles d'implantation avant la phase travaux.*

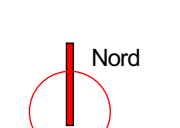


 Projet Eolien du Chemin Croisé	 Date : Novembre 2020
Parc Eolien du Chemin Croisé	
Assistant Maître d'ouvrage AN AVEL BRAZ	
Carte - Plan de situation au 1/5 000°	
LEGENDE	
 Eolienne - V126 T97	
 Fondation - Plate-forme	
 Plateforme - virage temporaire en phase travaux	
 Limite de Communes	
 Limite de 600m autour des installations	
 Limite de 35m autour des installations	
 Raccordement inter-éoliennes	
 Chemin à créer	
 Chemin à restaurer	
	
David Langeron 27 rue de la République 10100 MAUCOURT Tél : 01 25 82 68 20 Email : david.langeron@langeron.fr	Adresse du projet : Communes de CHILLY - MAUCOURT (80)
	ICPE 02

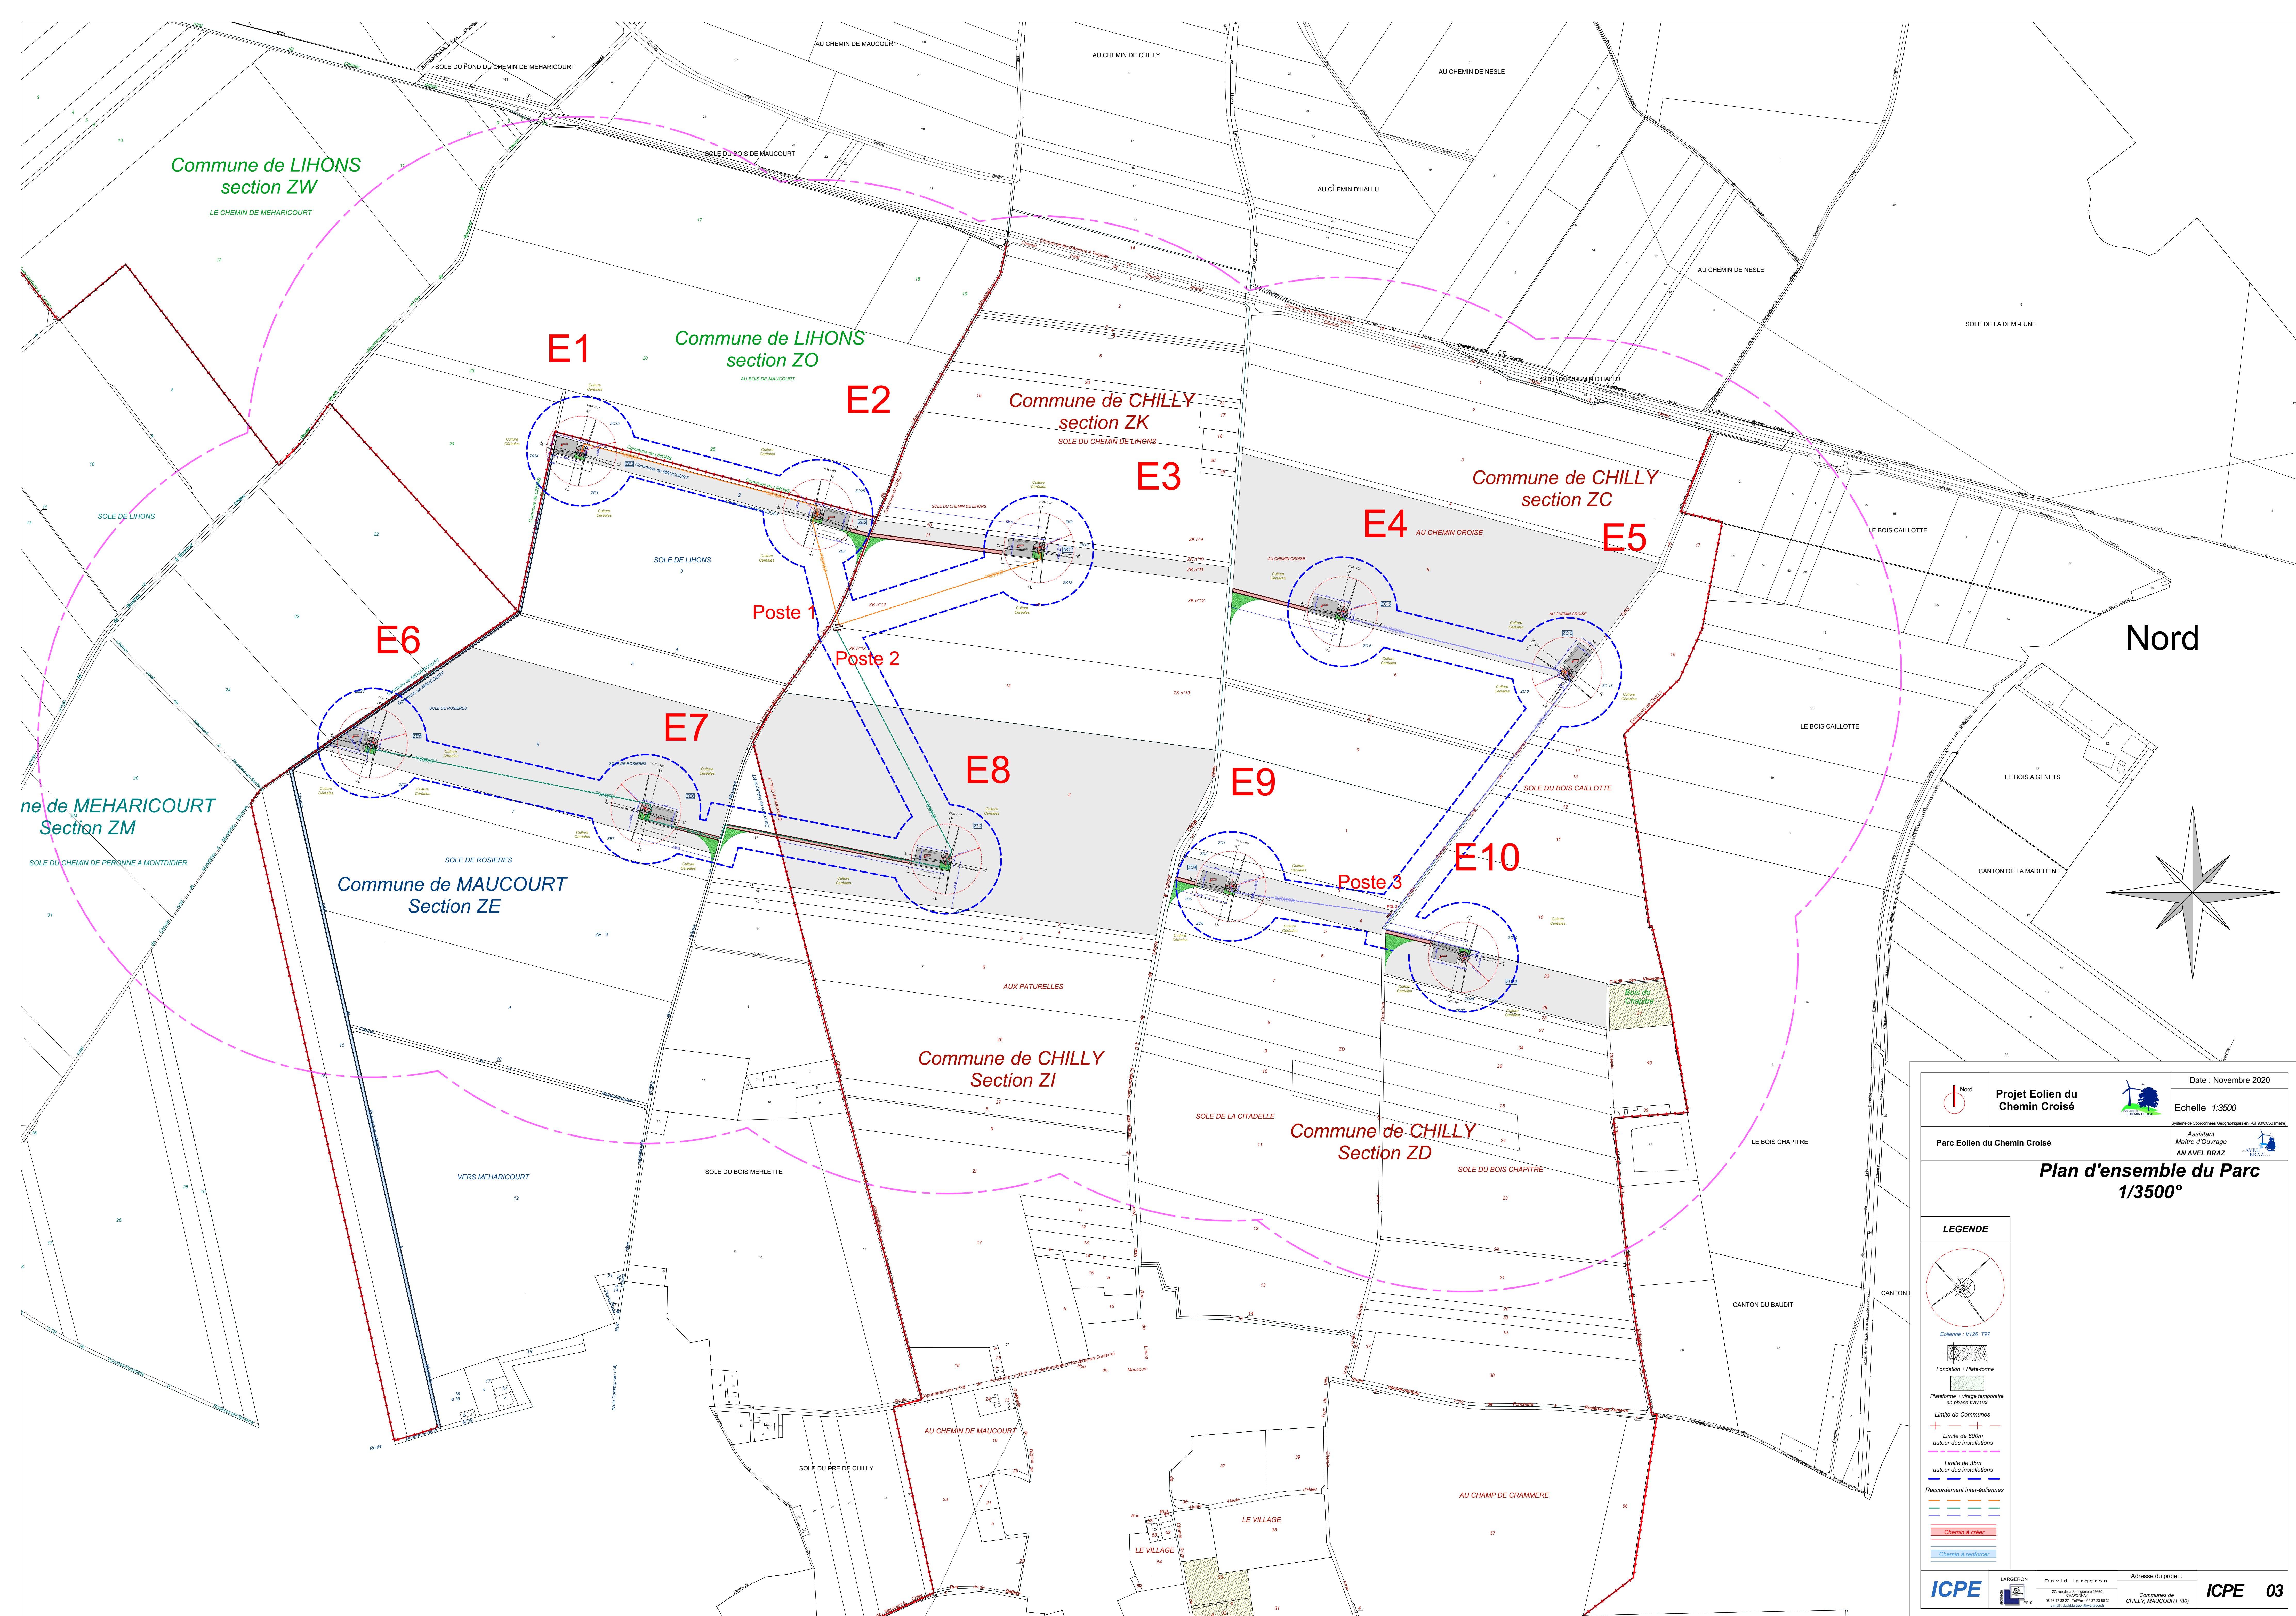

Nord

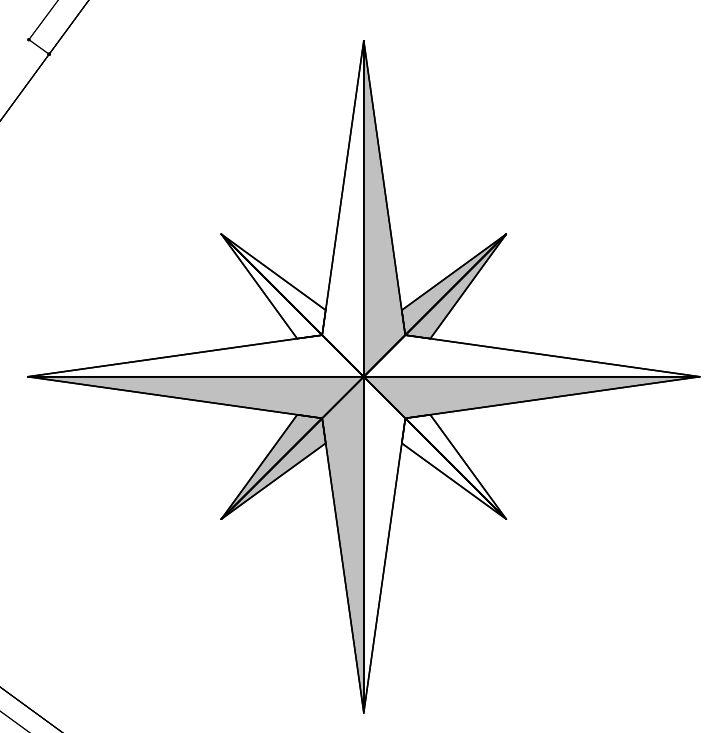

Nord Projet Eolien du Chemin Croisé Parc Eolien du Chemin Croisé	 Assistent Maître d'ouvrage AN AVEL BRAZ	Date : Novembre 2020
		Echelle 1:3500
Plan d'ensemble du Parc 1/3500°		
LEGENDE		
Eolienne - V126 T97		
Fondation + Plate-forme		
Plate-forme + virage temporaire en phase travaux		
Limite de Communes		
Limite de 600m autour des installations		
Limite de 35m autour des installations		
Raccordement inter-éoliennes		
Chemin à créer		
Chemin à restaurer		
ICPE	LANGERON DAVID LANGERON Adresse du projet : Communes de CHILLY, MAUCOURT (89)	ICPE 03

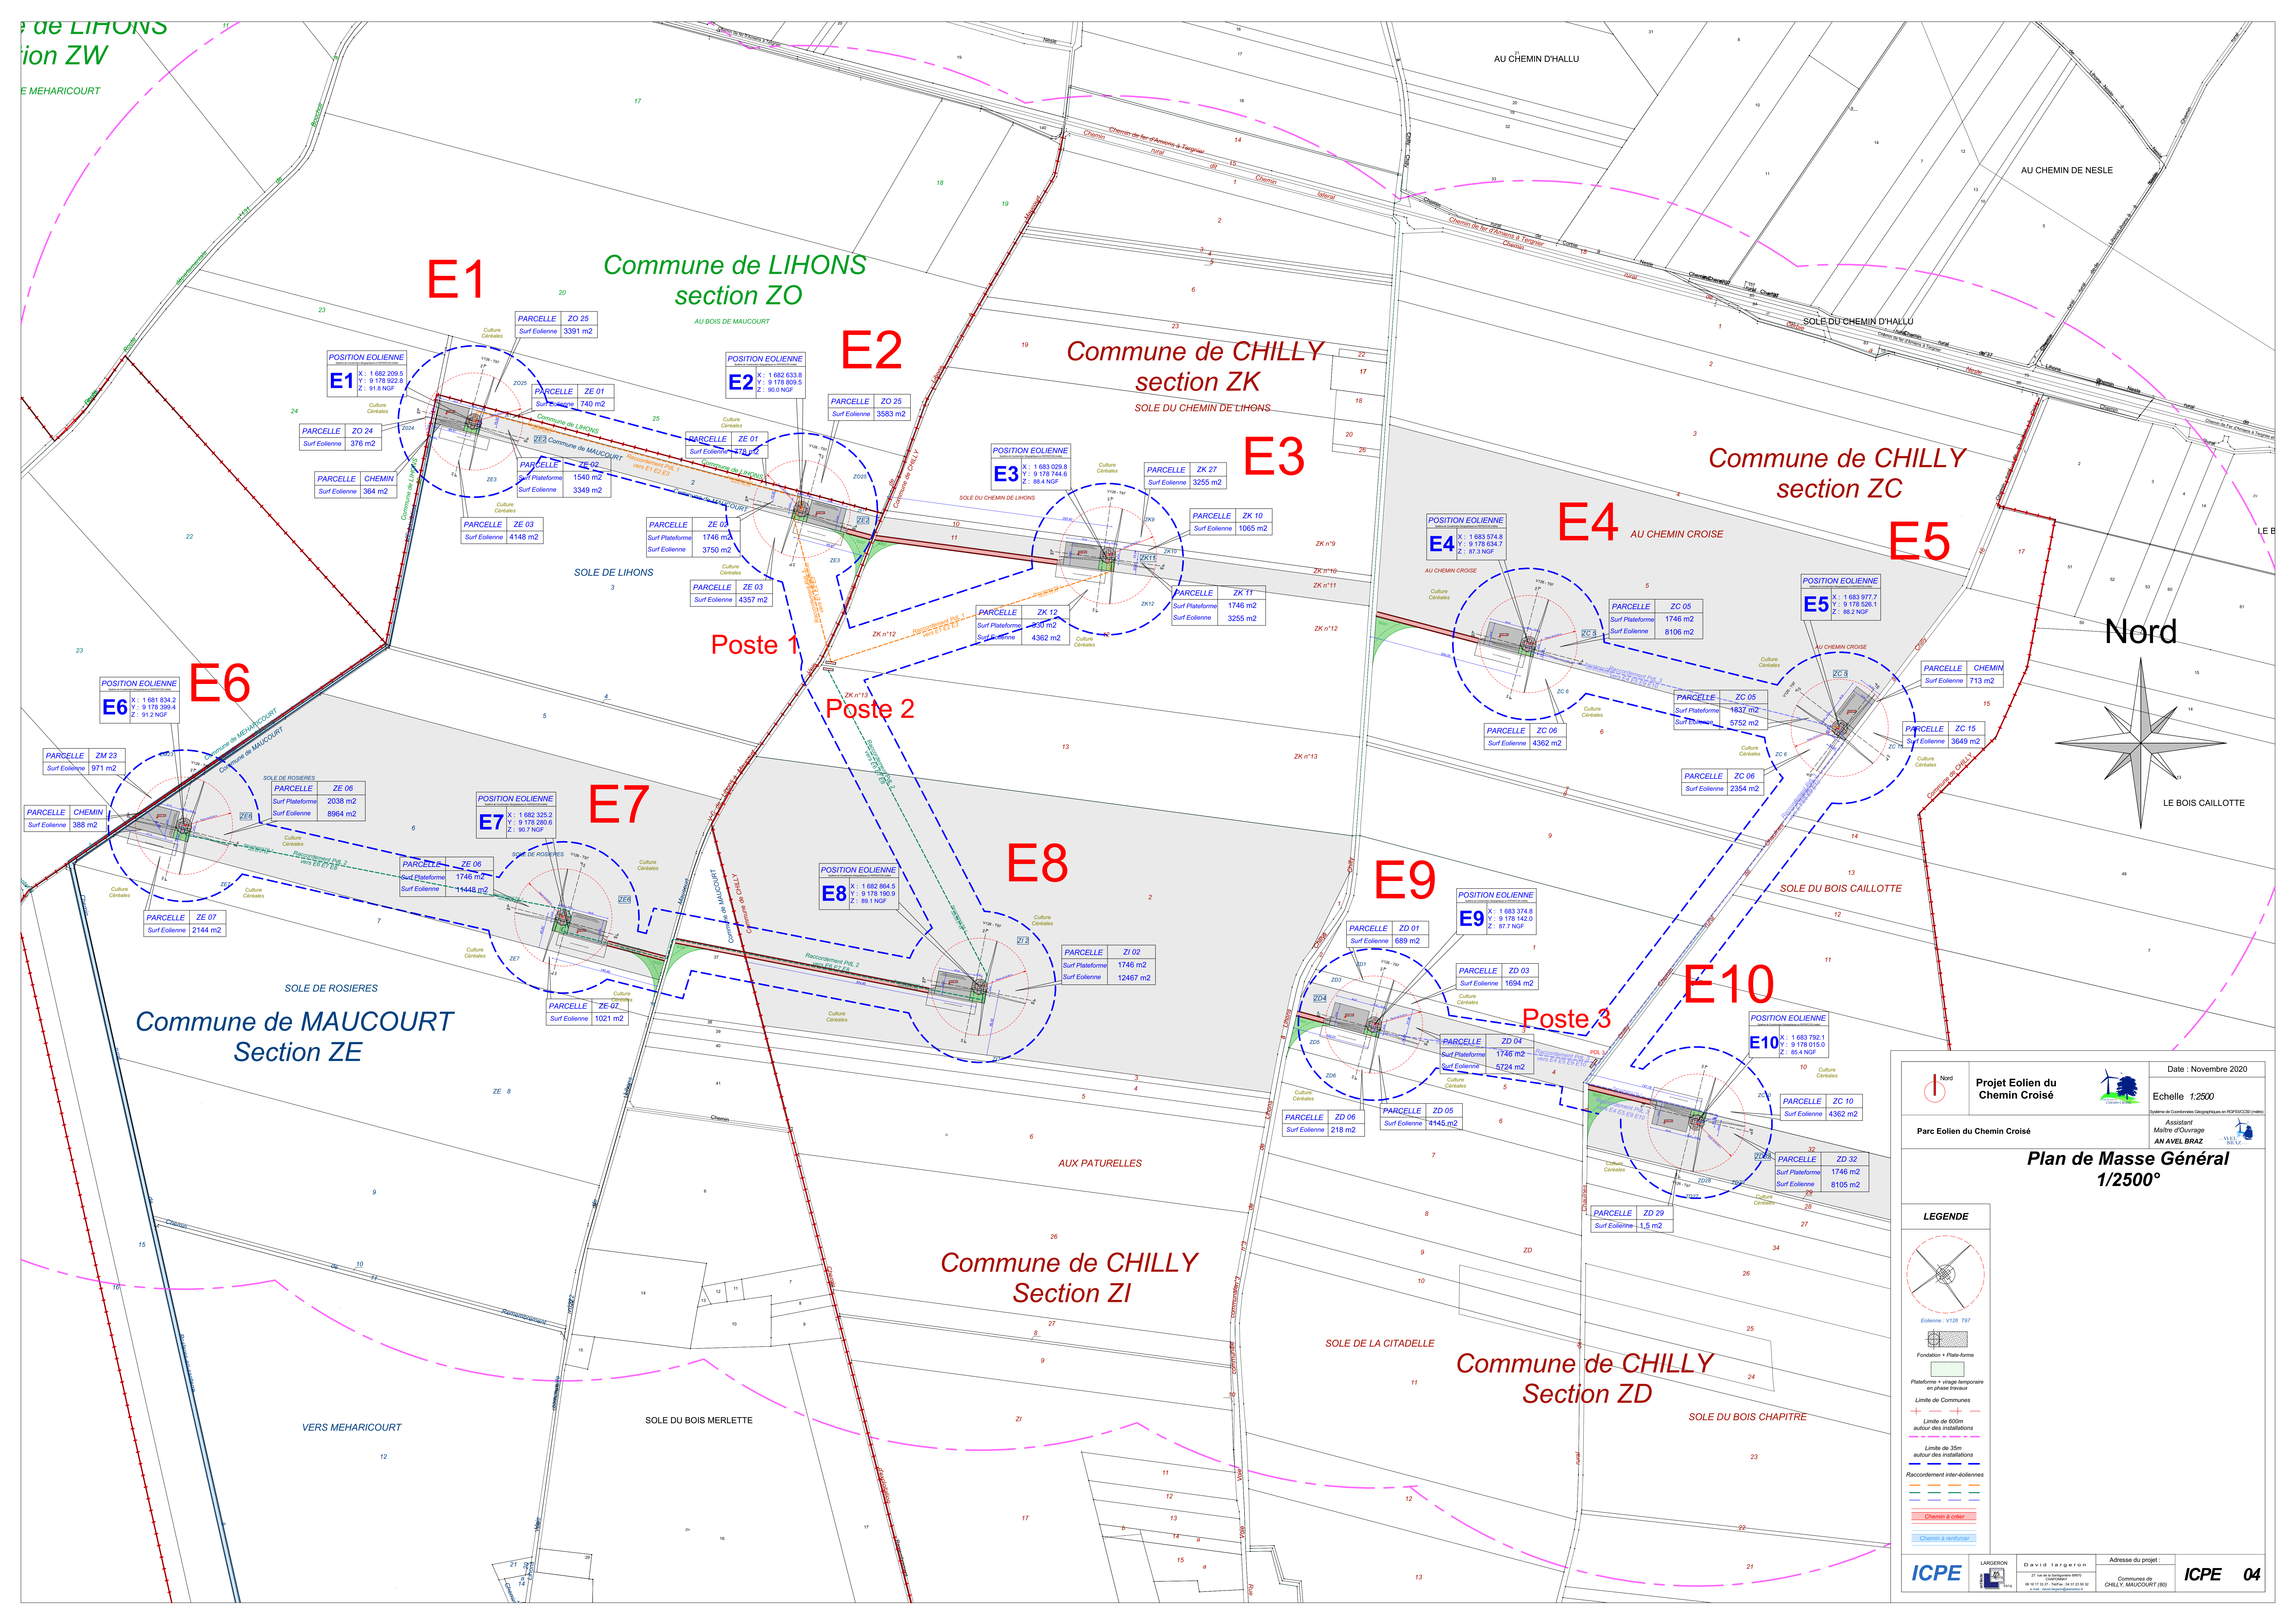

E1

Commune de LIHONS
section ZO

E2

Commune de CHILLY
section ZK

E3

Commune de CHILLY
section ZC

E4

E5

Nord

E6

Poste 1

Poste 2

E8

E9

E10


Poste 3

Commune de MAUCOURT
Section ZE


Commune de CHILLY
Section ZI

Commune de CHILLY
Section ZD

Nord	Projet Eolien du Chemin Croisé	Date : Novembre 2020
	Parc Eolien du Chemin Croisé	Echelle 1:2500
Système de Coordonnées Géographiques en RGF93 (CGCS2011)		Assistant Maître d'ouvrage AN AVEL BRAZ
Plan de Masse Général 1/2500°		
LEGENDE		
Eolienne - V126 T97		
Fondation + Plate-forme		
Plateforme + virage temporaire en phase travaux		
Limite de Communes		
Limite de 600m autour des installations		
Limite de 35m autour des installations		
Raccordement inter-éoliennes		
Chemin à créer		
Chemin à restaurer		
ICPE	LANGRIGNON DAVID LANGRIGNON 14 rue de la République 49100 MAUCOURT (86)	Adresse du projet Communes de CHILLY, MAUCOURT (86)
		ICPE 04

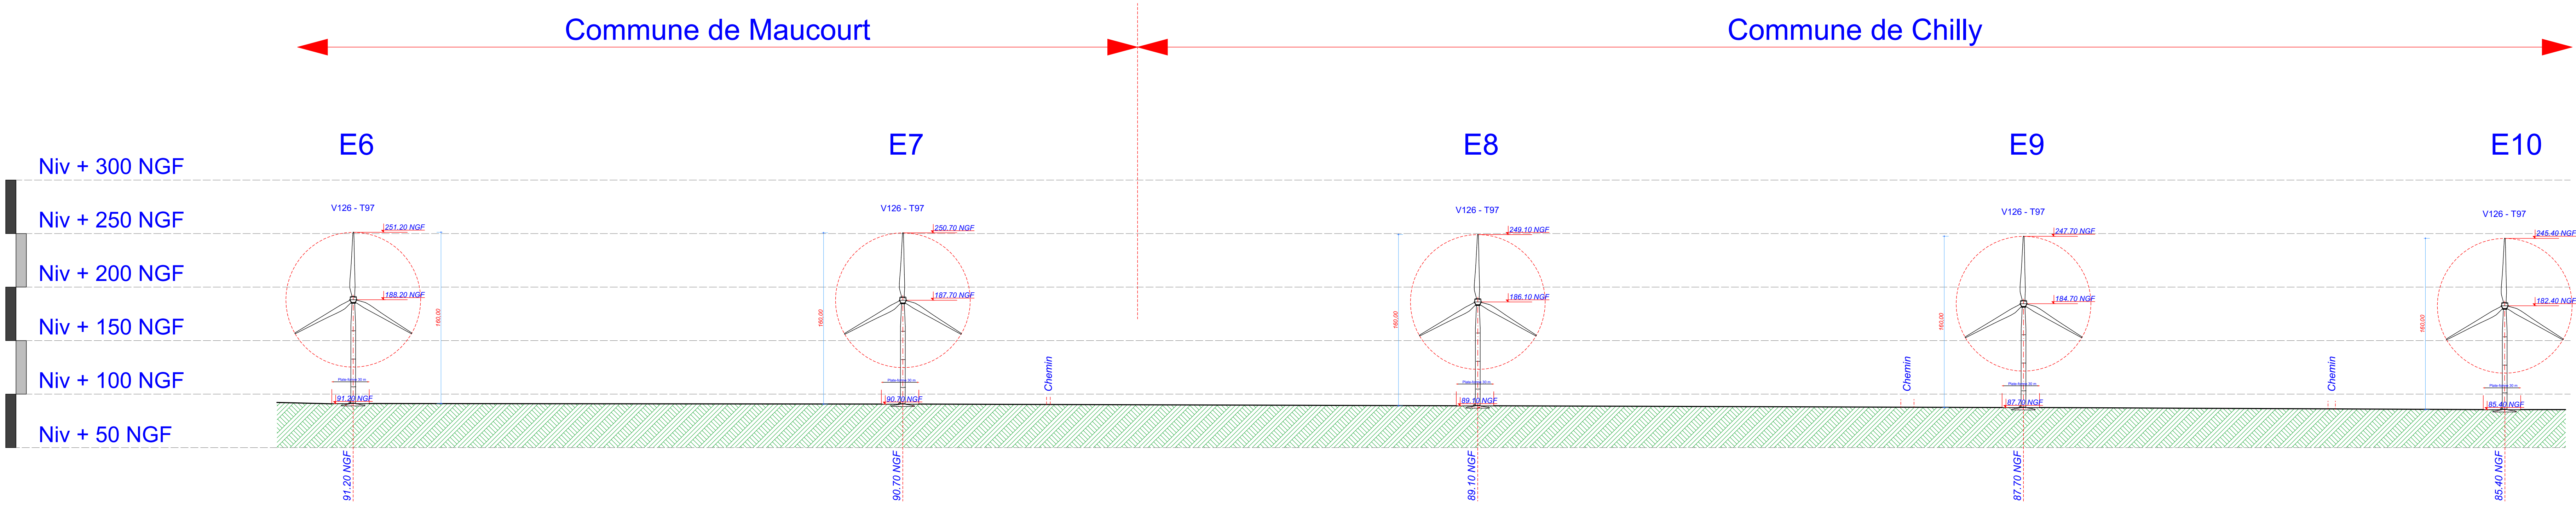

Coupe Générale : Ligne de E6 E7 E8 E9 E10

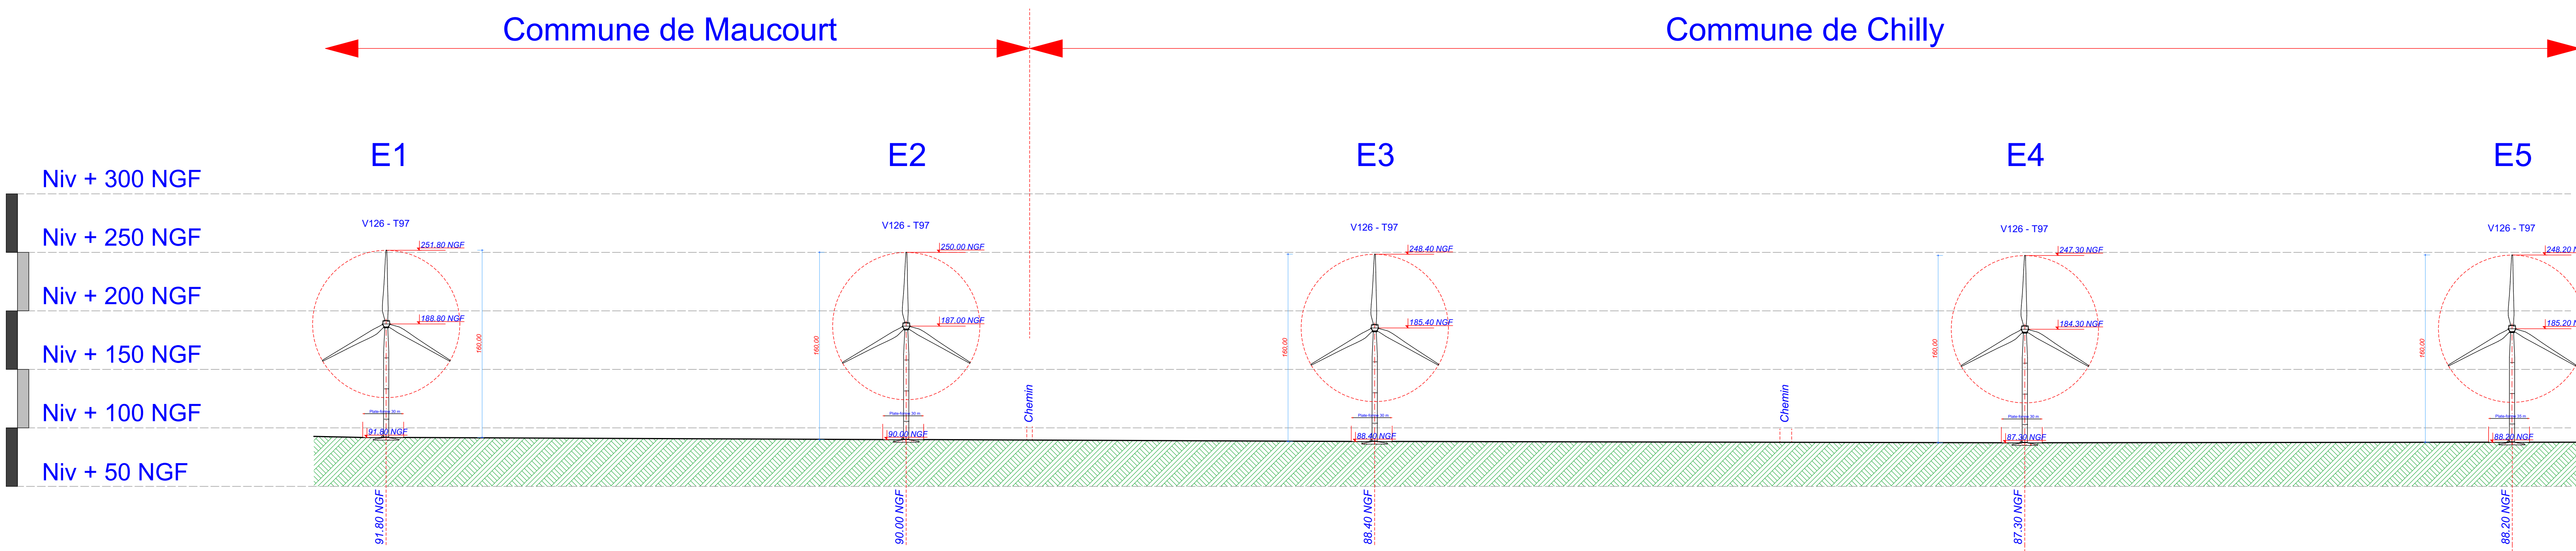

Coupe Générale : Ligne de E1 E2 E3 E4 E5

Nord	Projet Eolien du Chemin Croisé		Date : Novembre 2020
			Echelle 1:2500
Parc Eolien du Chemin Croisé			Système de Coordonnées Géographiques en RGF93 (CC0) (mètres) Assistant Maître d'ouvrage AN AVEL BRAZ
<h3>Coupes Générales</h3>			
LEGENDE			
Eolienne - V126 T97			
Fondation + Plate-forme			
Plateforme + virage temporaire en phase travaux			
Limite de Communes			
Limite de 600m autour des installations			
Limite de 35m autour des installations			
Raccordement inter-éoliennes			
Chemin à créer			
Chemin à restaurer			
	LANGERON D A V I D I N G E R O N	Adresse du projet : CHILLY MAUCOURT (80)	ICPE 05