







Nom du projet :		Dossier de Permis de Construire Projet photovoltaïque de Roisel		www.hackto.com		Maire d'ouvrage : SOLROI		Légende :	
Contenu du plan :		PC-01.1 PLAN DE LOCALISATION		 I'M IN ARCHITECTURE 21 rue d'Autouil 75016 PARIS 06 71 15 45 63 / im.in.archi@gmx.com SARL au capital de 16500€ 533 863 940 R.C.S. PARIS		 SOLROI 3, Rue César Cascabel Pöle Jules Verne 80440 SOVES Tél: 03 75 90 45 03 Mail: cjpouidy@greenyellow.fr		— Localisation de l'emprise clôturée du projet	
Commune (s):		Commune de Roisel (80240)							
Echelle :	1:25000	ROISEL PC-01.1							
Date	16/08/2022	Indice :	v1					Format papier:	A3







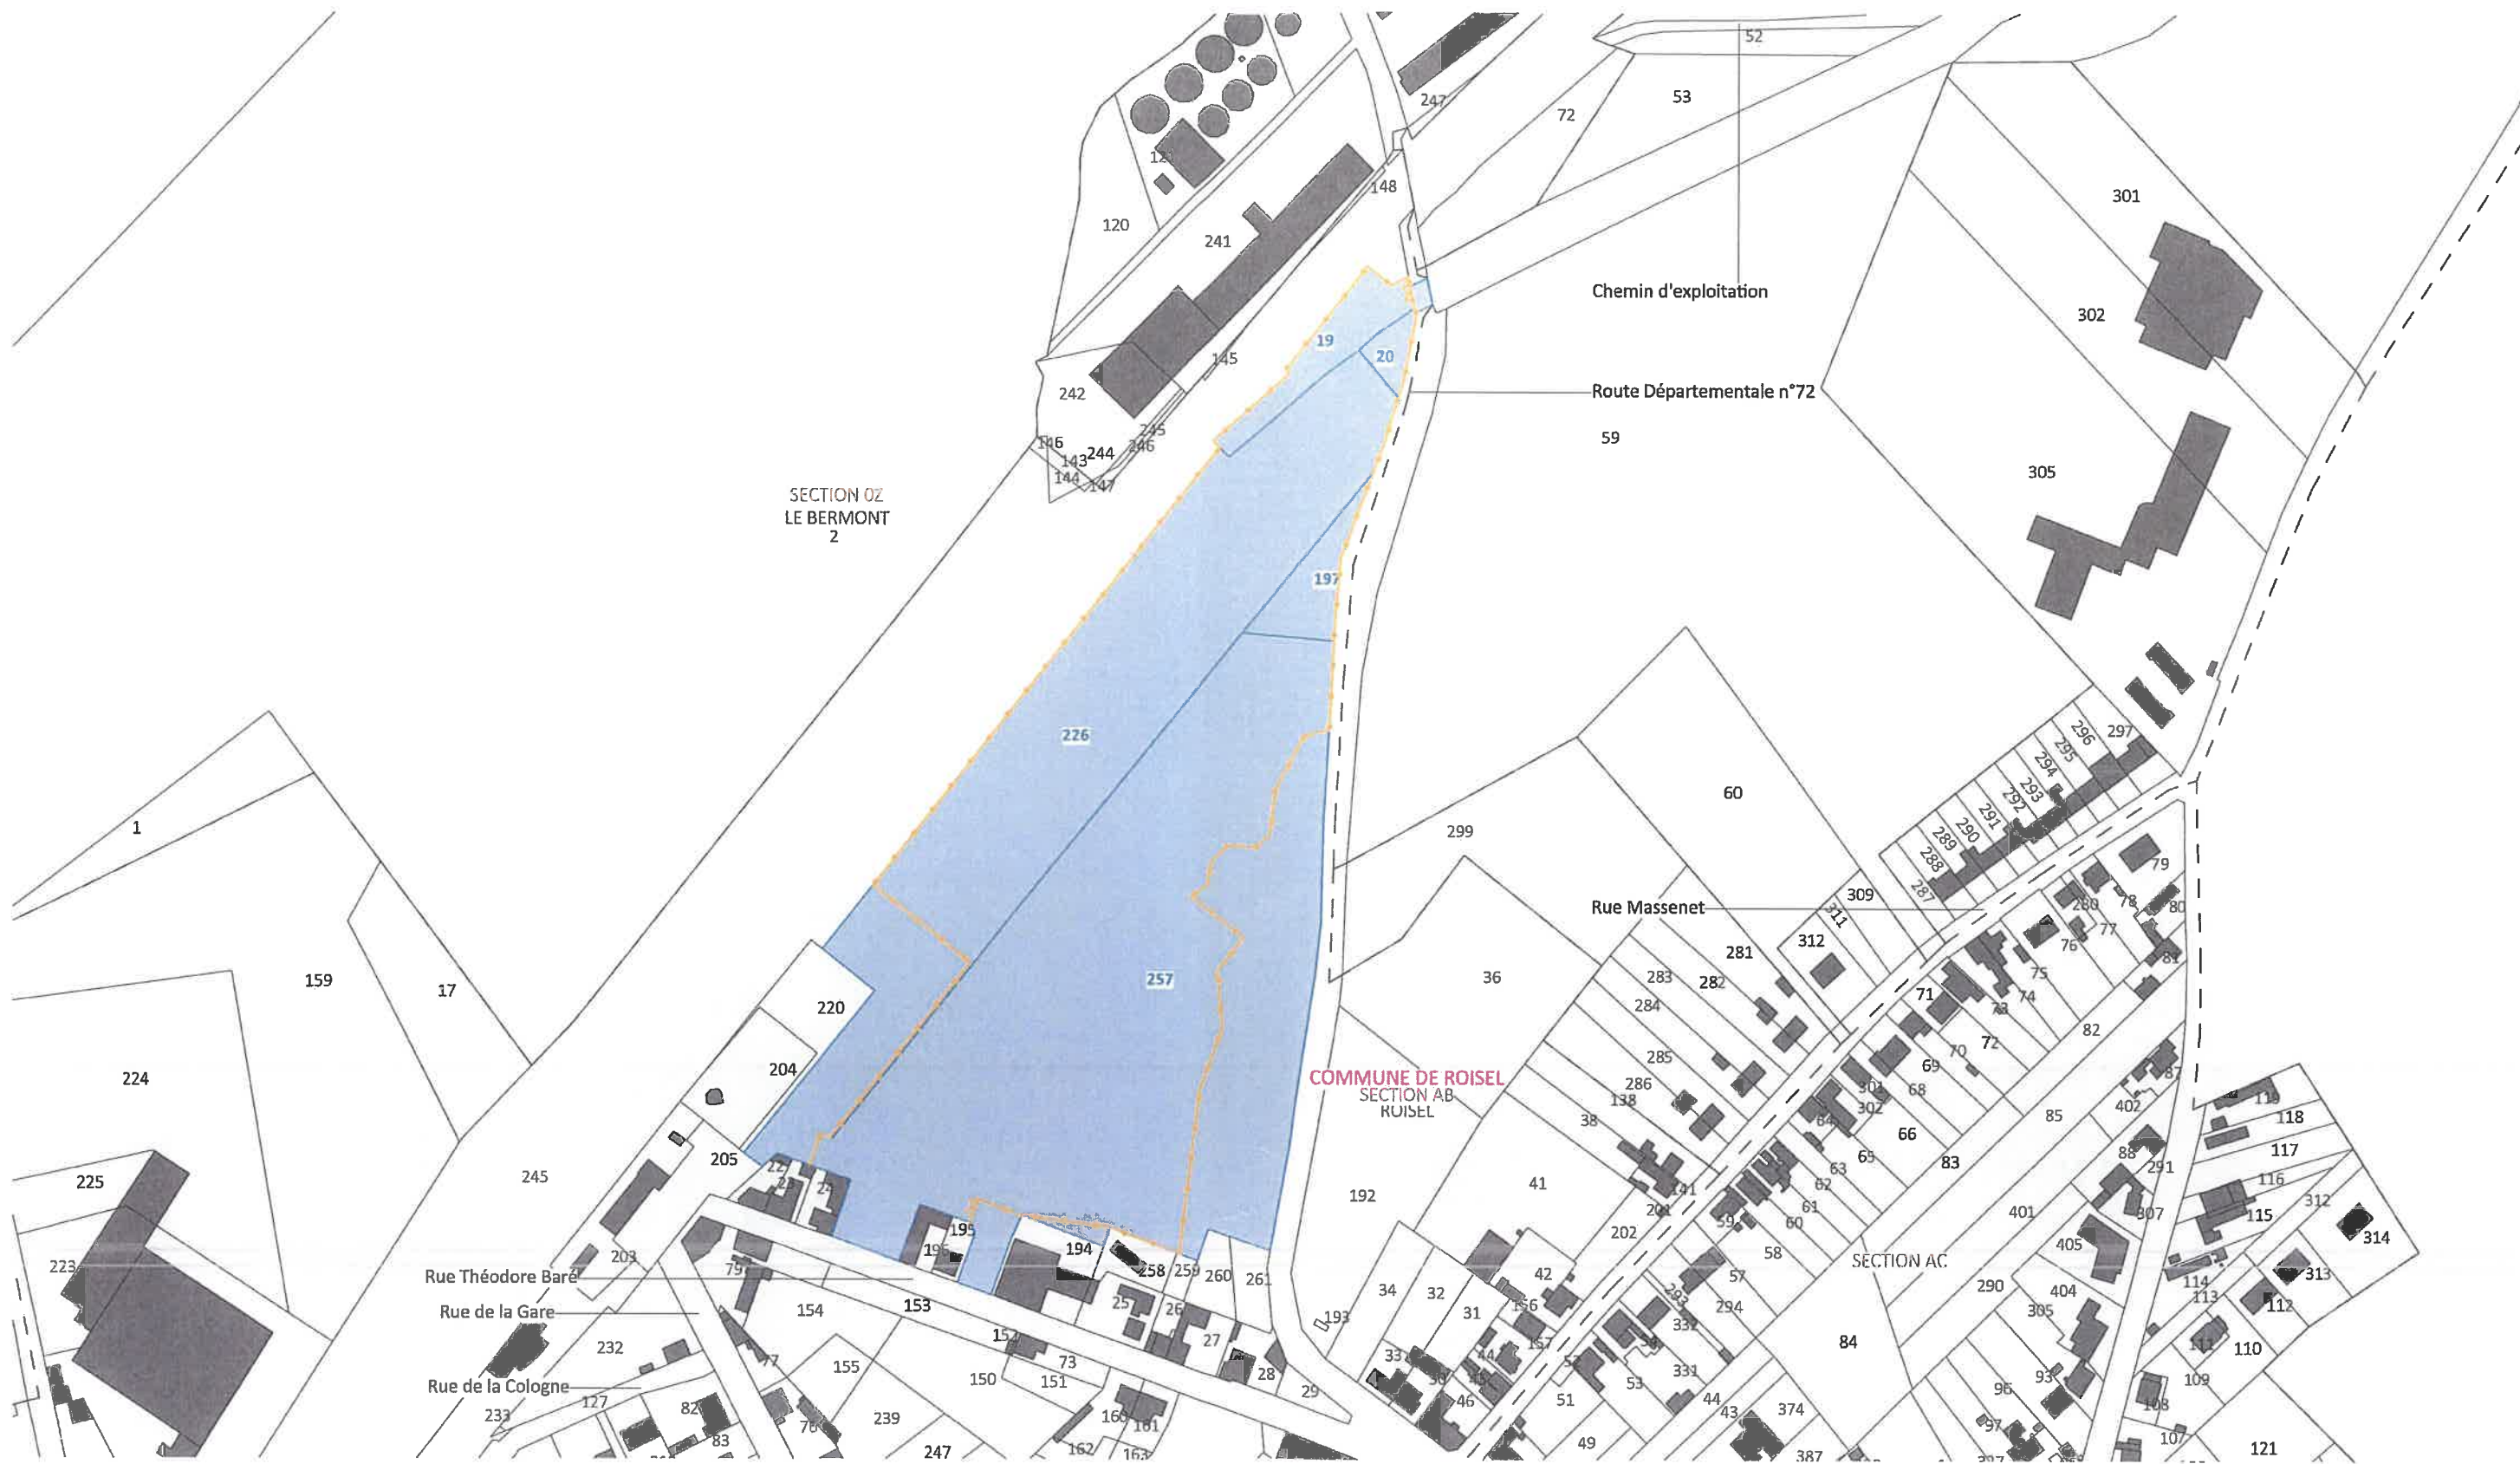

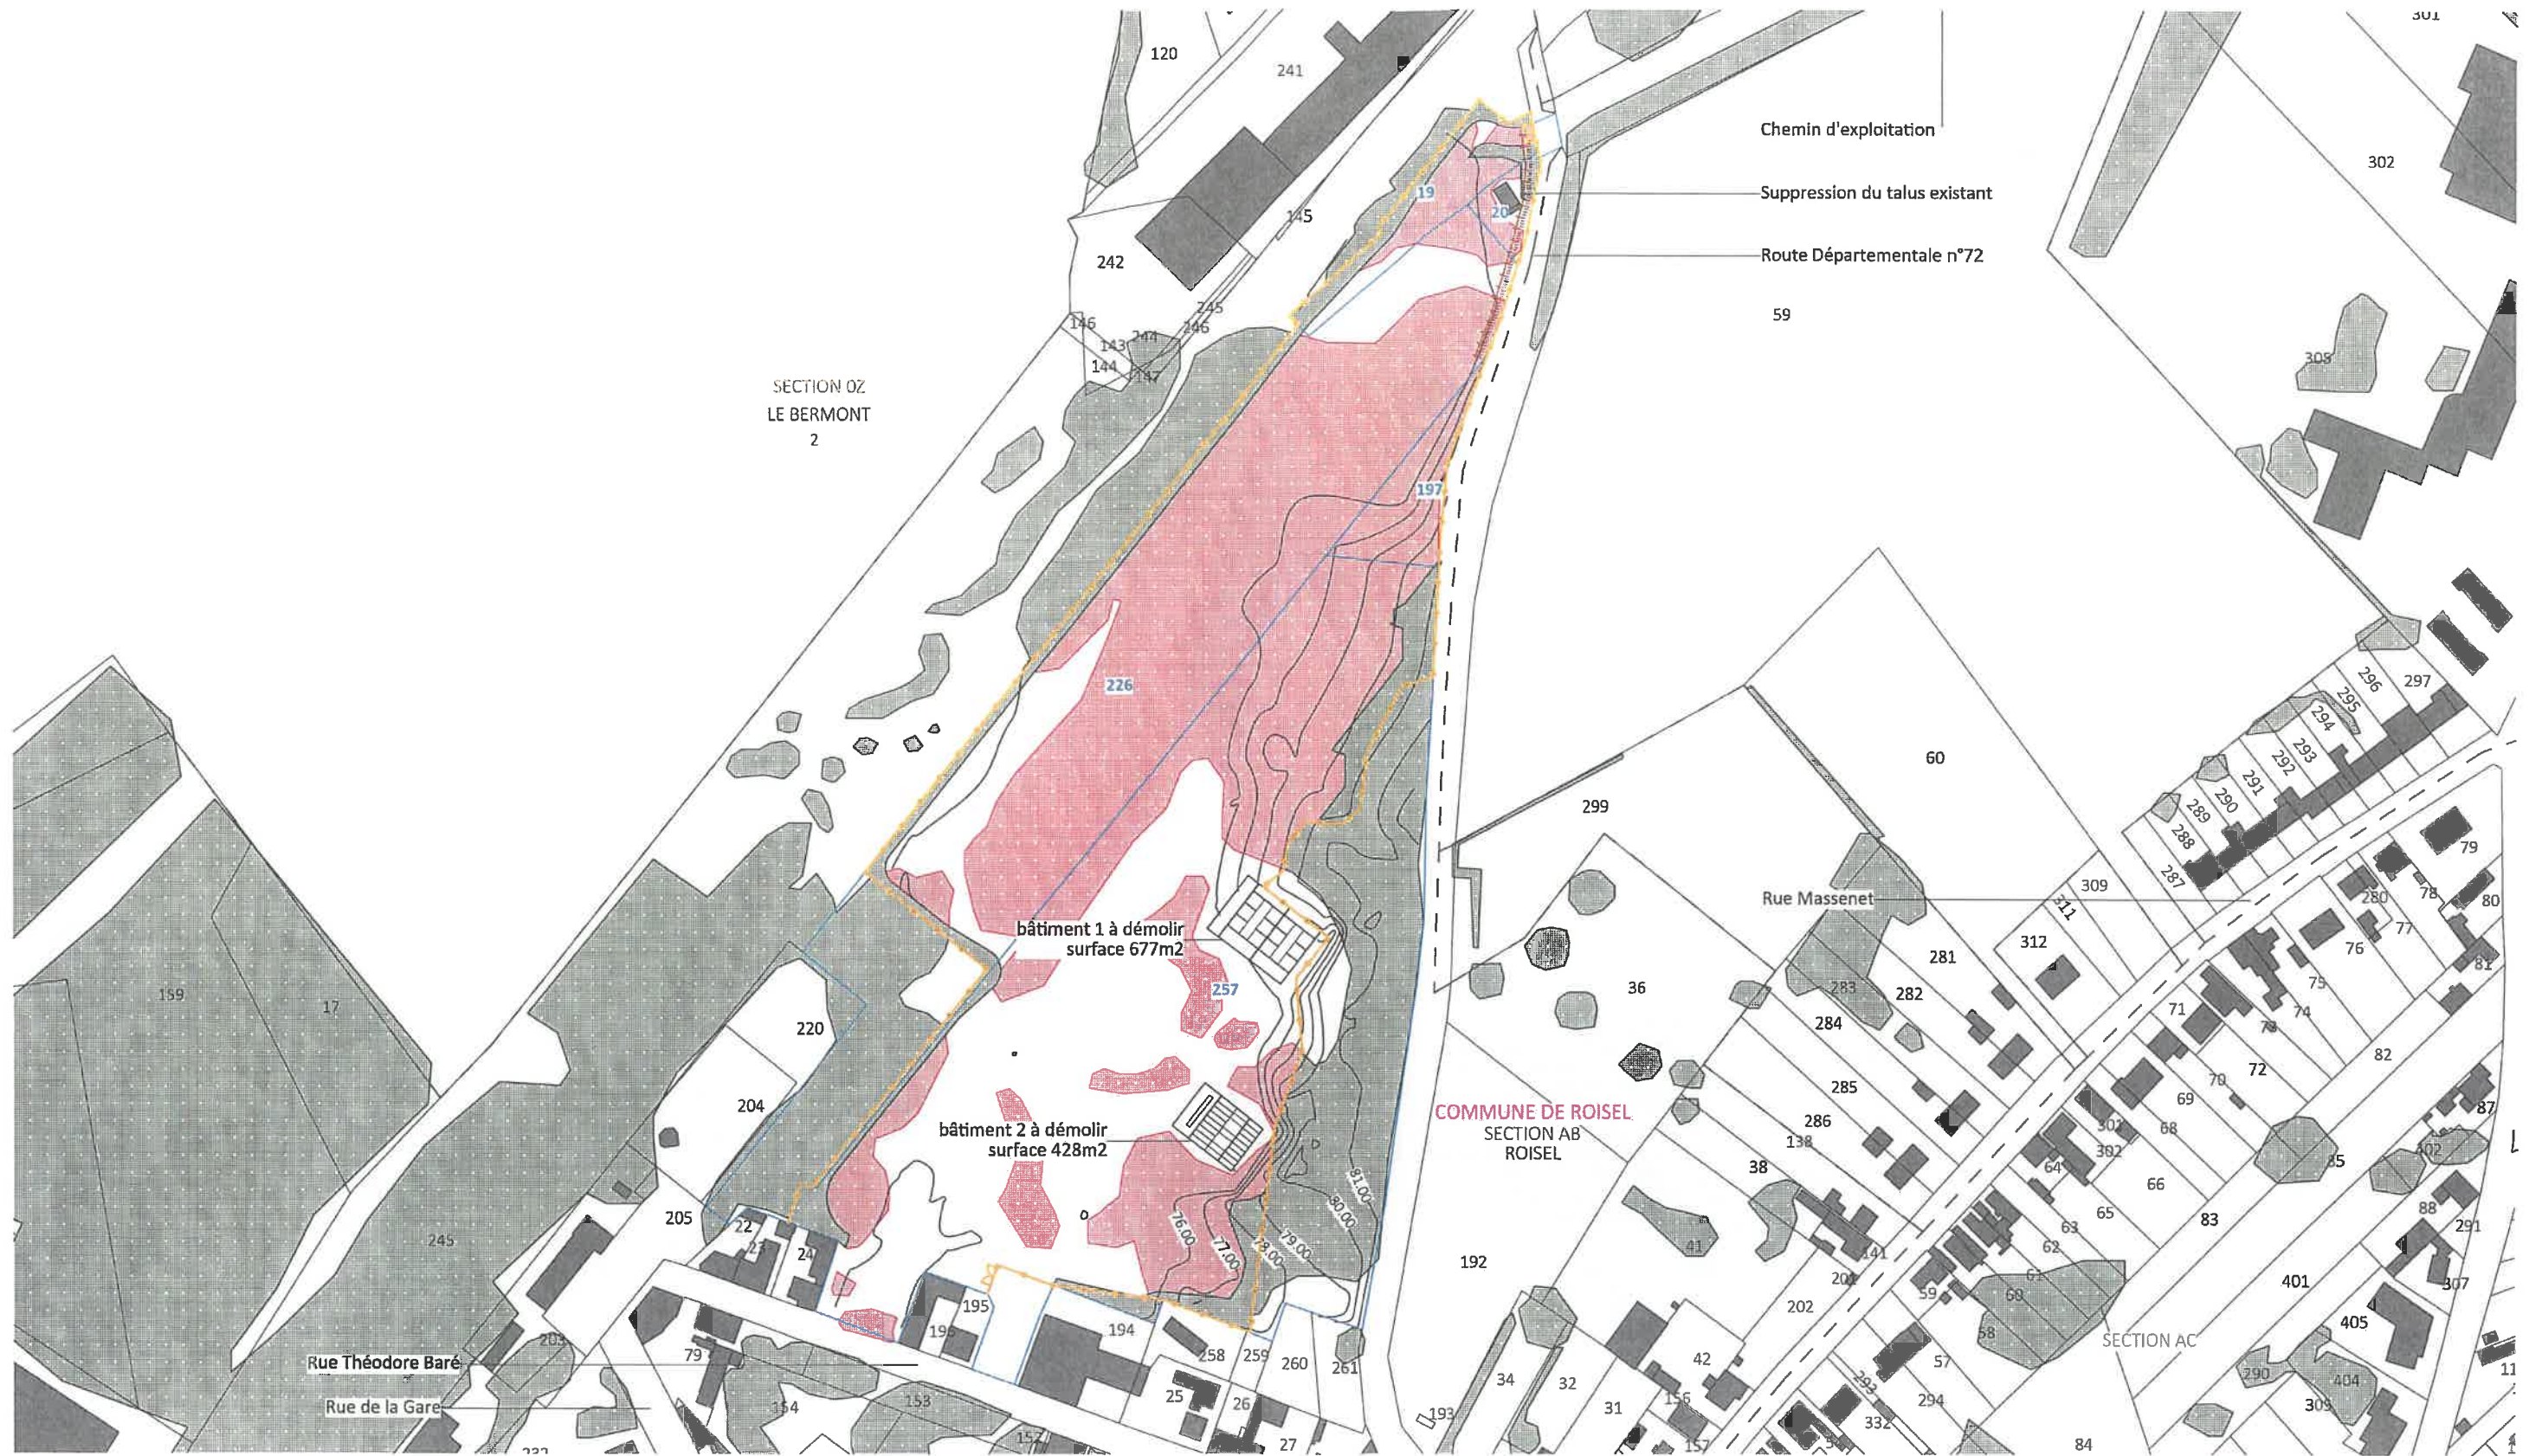
Nom du projet :		Dossier de Permis de Construire Projet photovoltaïque de Roisel		Architecte :		Maître d'ouvrage : SOLROI		Légende :	
Contenu du plan :		PC-01.2 VUE AERIENNE		I'M IN ARCHITECTURE 21 rue d'Auteuil 75016 PARIS 06 71 15 45 63 / im.in.archi@gmx.com SARL au capital de 16500€ 533 863 940 R.C.S. PARIS		 SOLROI 3, Rue César Cazezbel Pôle Jules Verne 80440 BOVES Tél: 06 75 99 46 01 Mail: tjaundy@greenyellow.fr		 Structures photovoltaïque  Clôture à créer  Poste de livraison	
Commune (s):		Commune de Roisel (80240)							
Echelle :	1:2500	ROISEL PC-01.2							
Date	16/08/2022	Indice :	v1	Format papier:	A3				



Nom du projet : Dossier de Permis de Construire Projet photovoltaïque de Roisel		Architecte :	Maitre d'ouvrage : SOLROI	Légende : Parcelle d'implantation du projet Cadastre Clôture à créer Limite lieu-dit
Contenu du plan : PC-01.3 PLAN CADASTRAL		I'M IN ARCHITECTURE 21 rue d'Antoine 75016 PARIS 06 71 15 45 63 / im.in.archi@gmx.com SARL au capital de 16500€ 533 863 940 R.C.S. PARIS	 SOLROI 3, Rue César Cascahel Pôle Jules Verne 80440 BOVES Tél: 06 75 99 46 01 Mail: cjoundy@greenyellow.fr	
Commune (s): Commune de Roisel (80240)				
Echelle : 1:2500	ROISEL PC-01.3			
Date 16/08/2022	Indice : v1	Format papier: A3		



Nom du projet : Dossier de Permis de Construire Projet photovoltaïque de Roisel		architecte :	Maitre d'ouvrage SOLROI	Légende :	
Contenu du plan : PC-02.1 PLAN DE MASSE EXISTANT		I'M IN ARCHITECTURE 21 rue d'Autouil 75018 PARIS 06 71 15 45 63 / im.in.archi@gmx.com SARL au capital de 16500€ 533 863 940 R.C.S. PARIS	 3, Rue César Cascabel Pôle Jules Verne 80440 BOVES Tél: 06 75 99 46 01 Mail: cjoindy@greenyellow.fr	 Parcelle d'implantation du projet	 Limite de lieux-dits
Commune (s): Commune de Roisel (80240)				 Cadastre	 Végétation existante
Echelle : 1:2000 ROISEL PC-02.1	Date : 16/08/2022			 Clôture à créer	 Végétation à supprimer
Indice : v1	Format papier: A3			P.7/33	