




Eolienne n° 5 : Vue avant implantation



Eolienne n° 5 : Vue après implantation

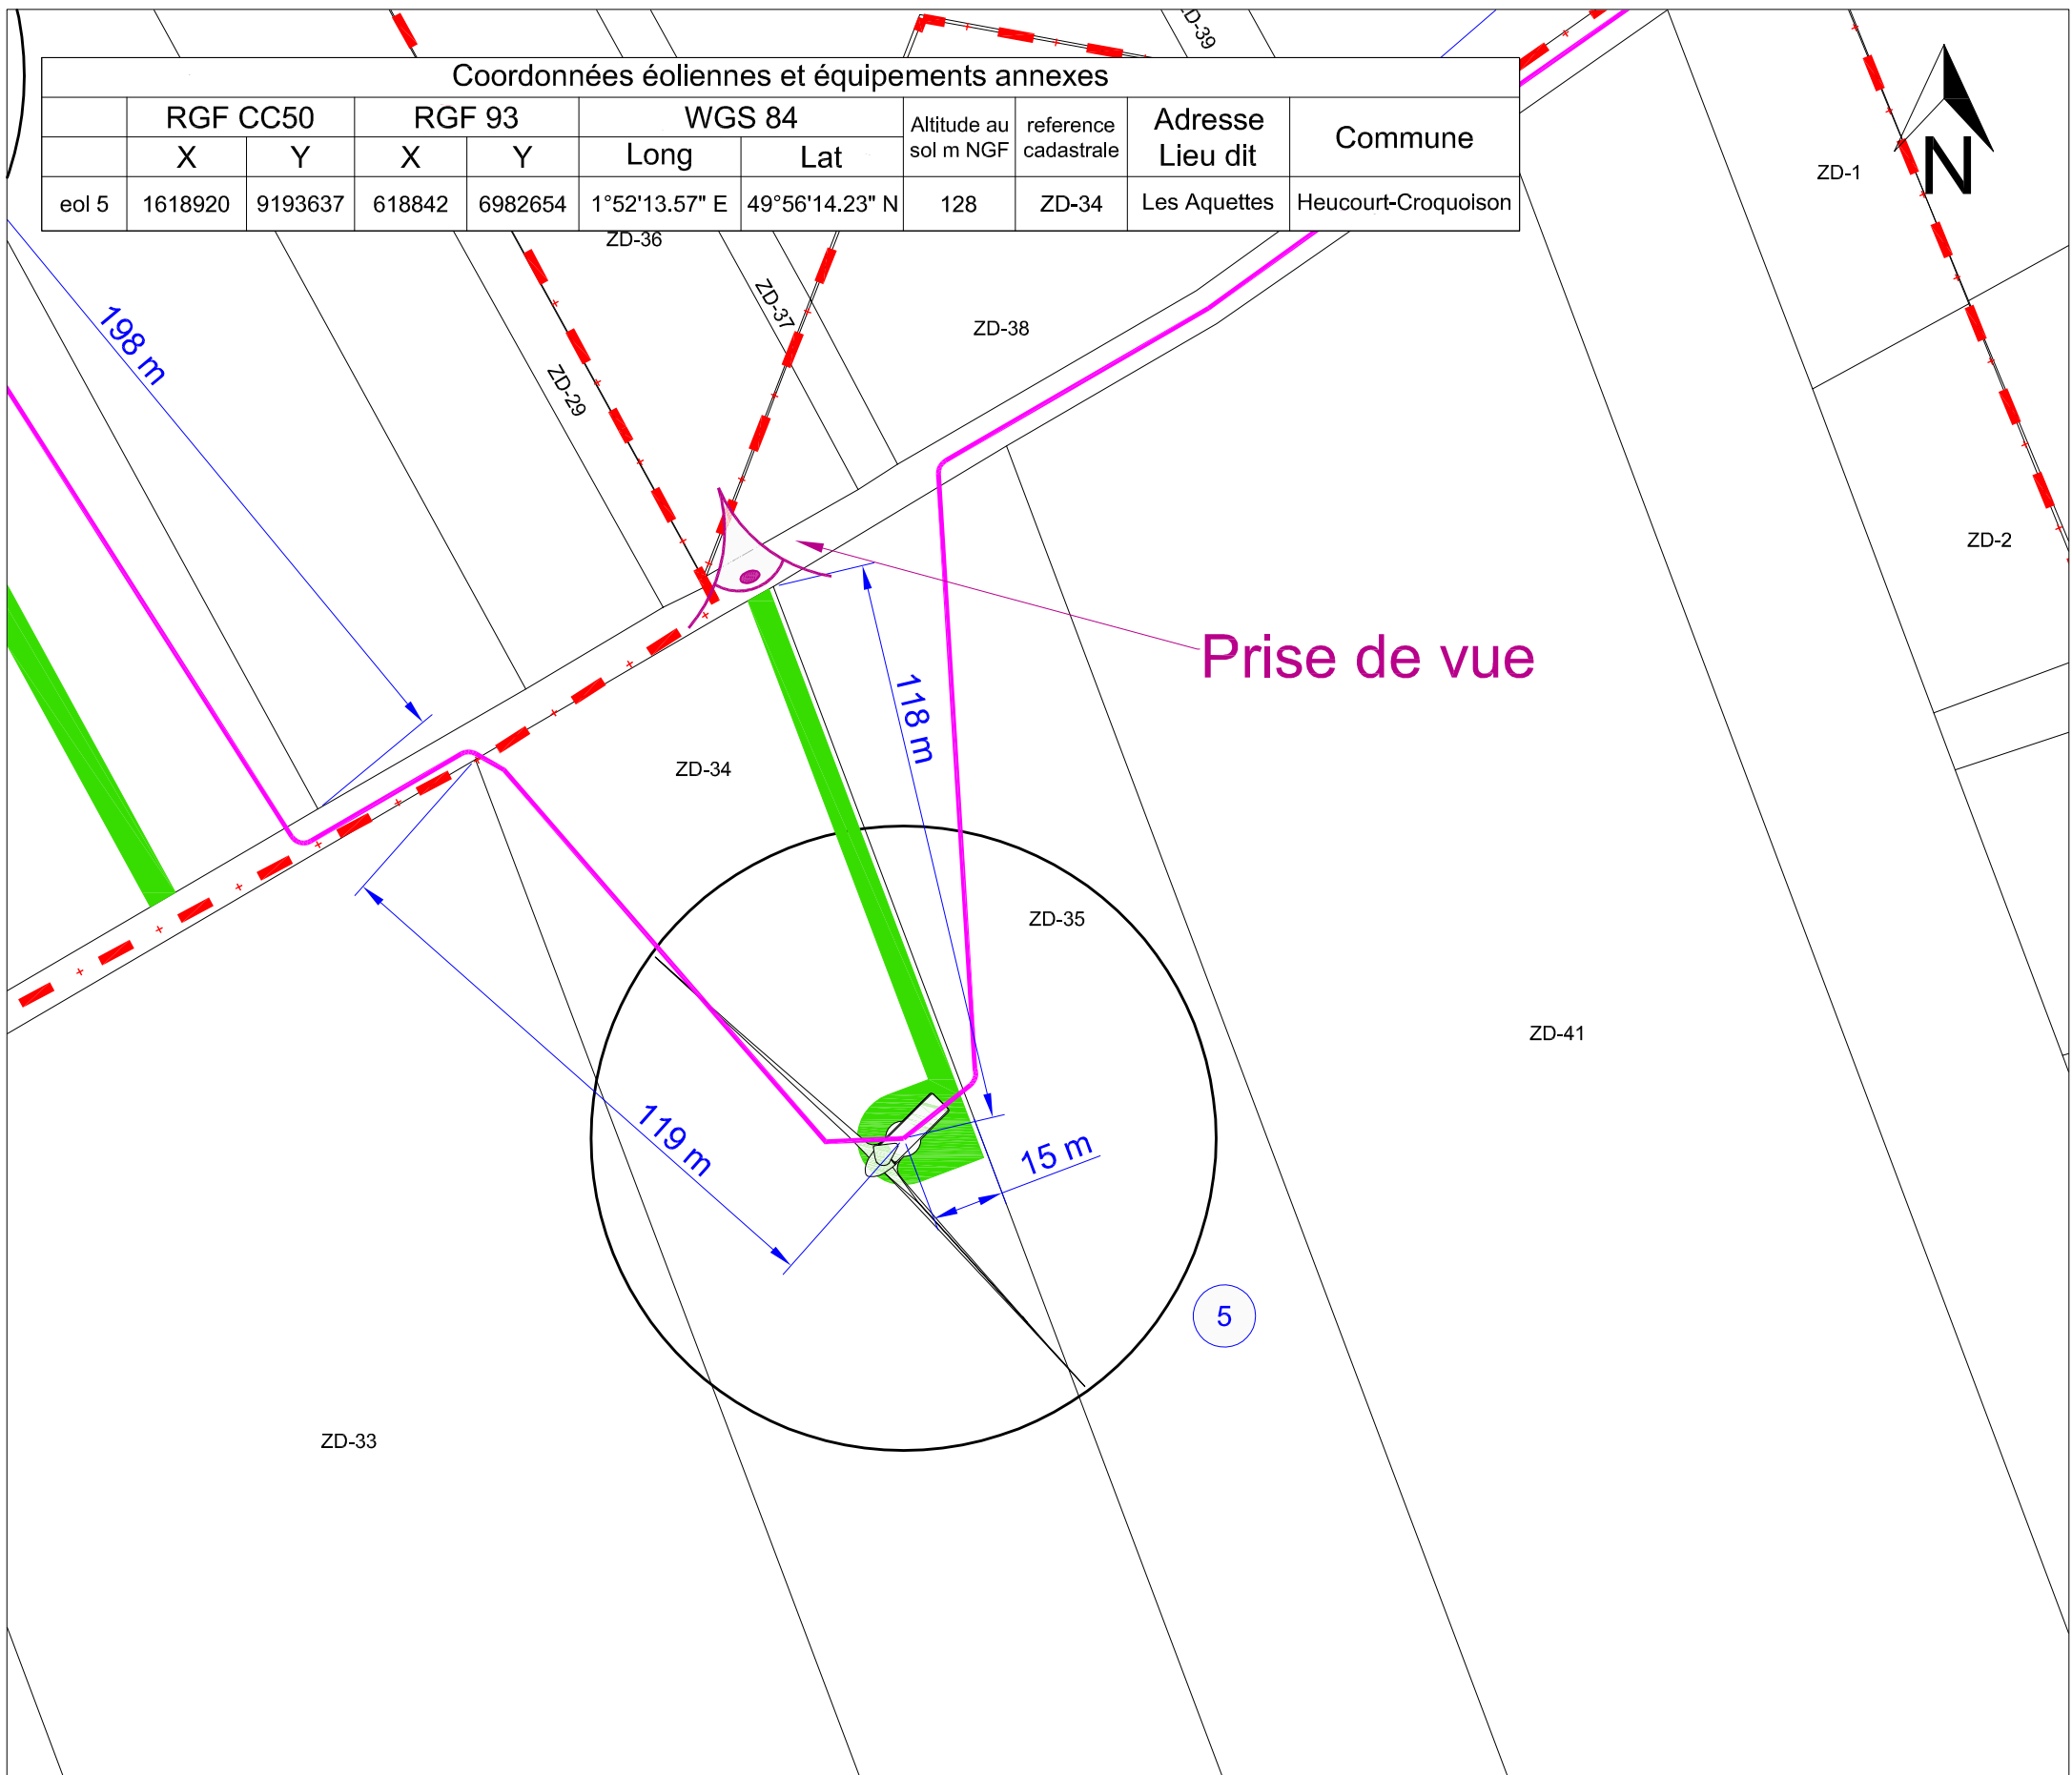

LEGENDE	
	Limite de commune
	Limite de parcelle
00-00	Numéro de parcelle
1	Numéro éolienne
	Eolienne
	Chemin d'accès (Largeur 5m)
	Câble électrique

Maître d'ouvrage AQUETTES ENERGIE		Demande d'Autorisation Unique	
 "Le Triade II" Parc d'Activités Millénaire II 215 rue Samuel Morse - CS 20756 34967 MONTPELLIER Cedex2 Tél: 04 99 52 64 70 - Fax: 04 67 15 09 39 Mail: info@compagnieduvent.com		PARC EOLIEN d'AQUETTES	
		Commune de Allery _ Vergies _ Heucourt-Croquoison (80270)	
		AU-10.2f Plan de masse - Zoom éolienne n°5	
		Atelier MG Serl au capital de 4000€ 1300 av. A. Einstein - 34000 Montpellier Tél: 04 67 17 03 13 - Fax: 04 67 17 70 83 Siren: 790 606 840 - Ordra Architectes: S15945	VER_AU_16-11-02_AU-10.2f
		Echelle: 1/1500	
		Auteur: DC	Vérifié par: AC
		Indice: A	Format papier: A3
Date	15/11/2016	Modifications	Création ticket n°: 8043