




Poste de livraison n°1 : Vue avant implantation



Poste de livraison n°1 : Vue après implantation

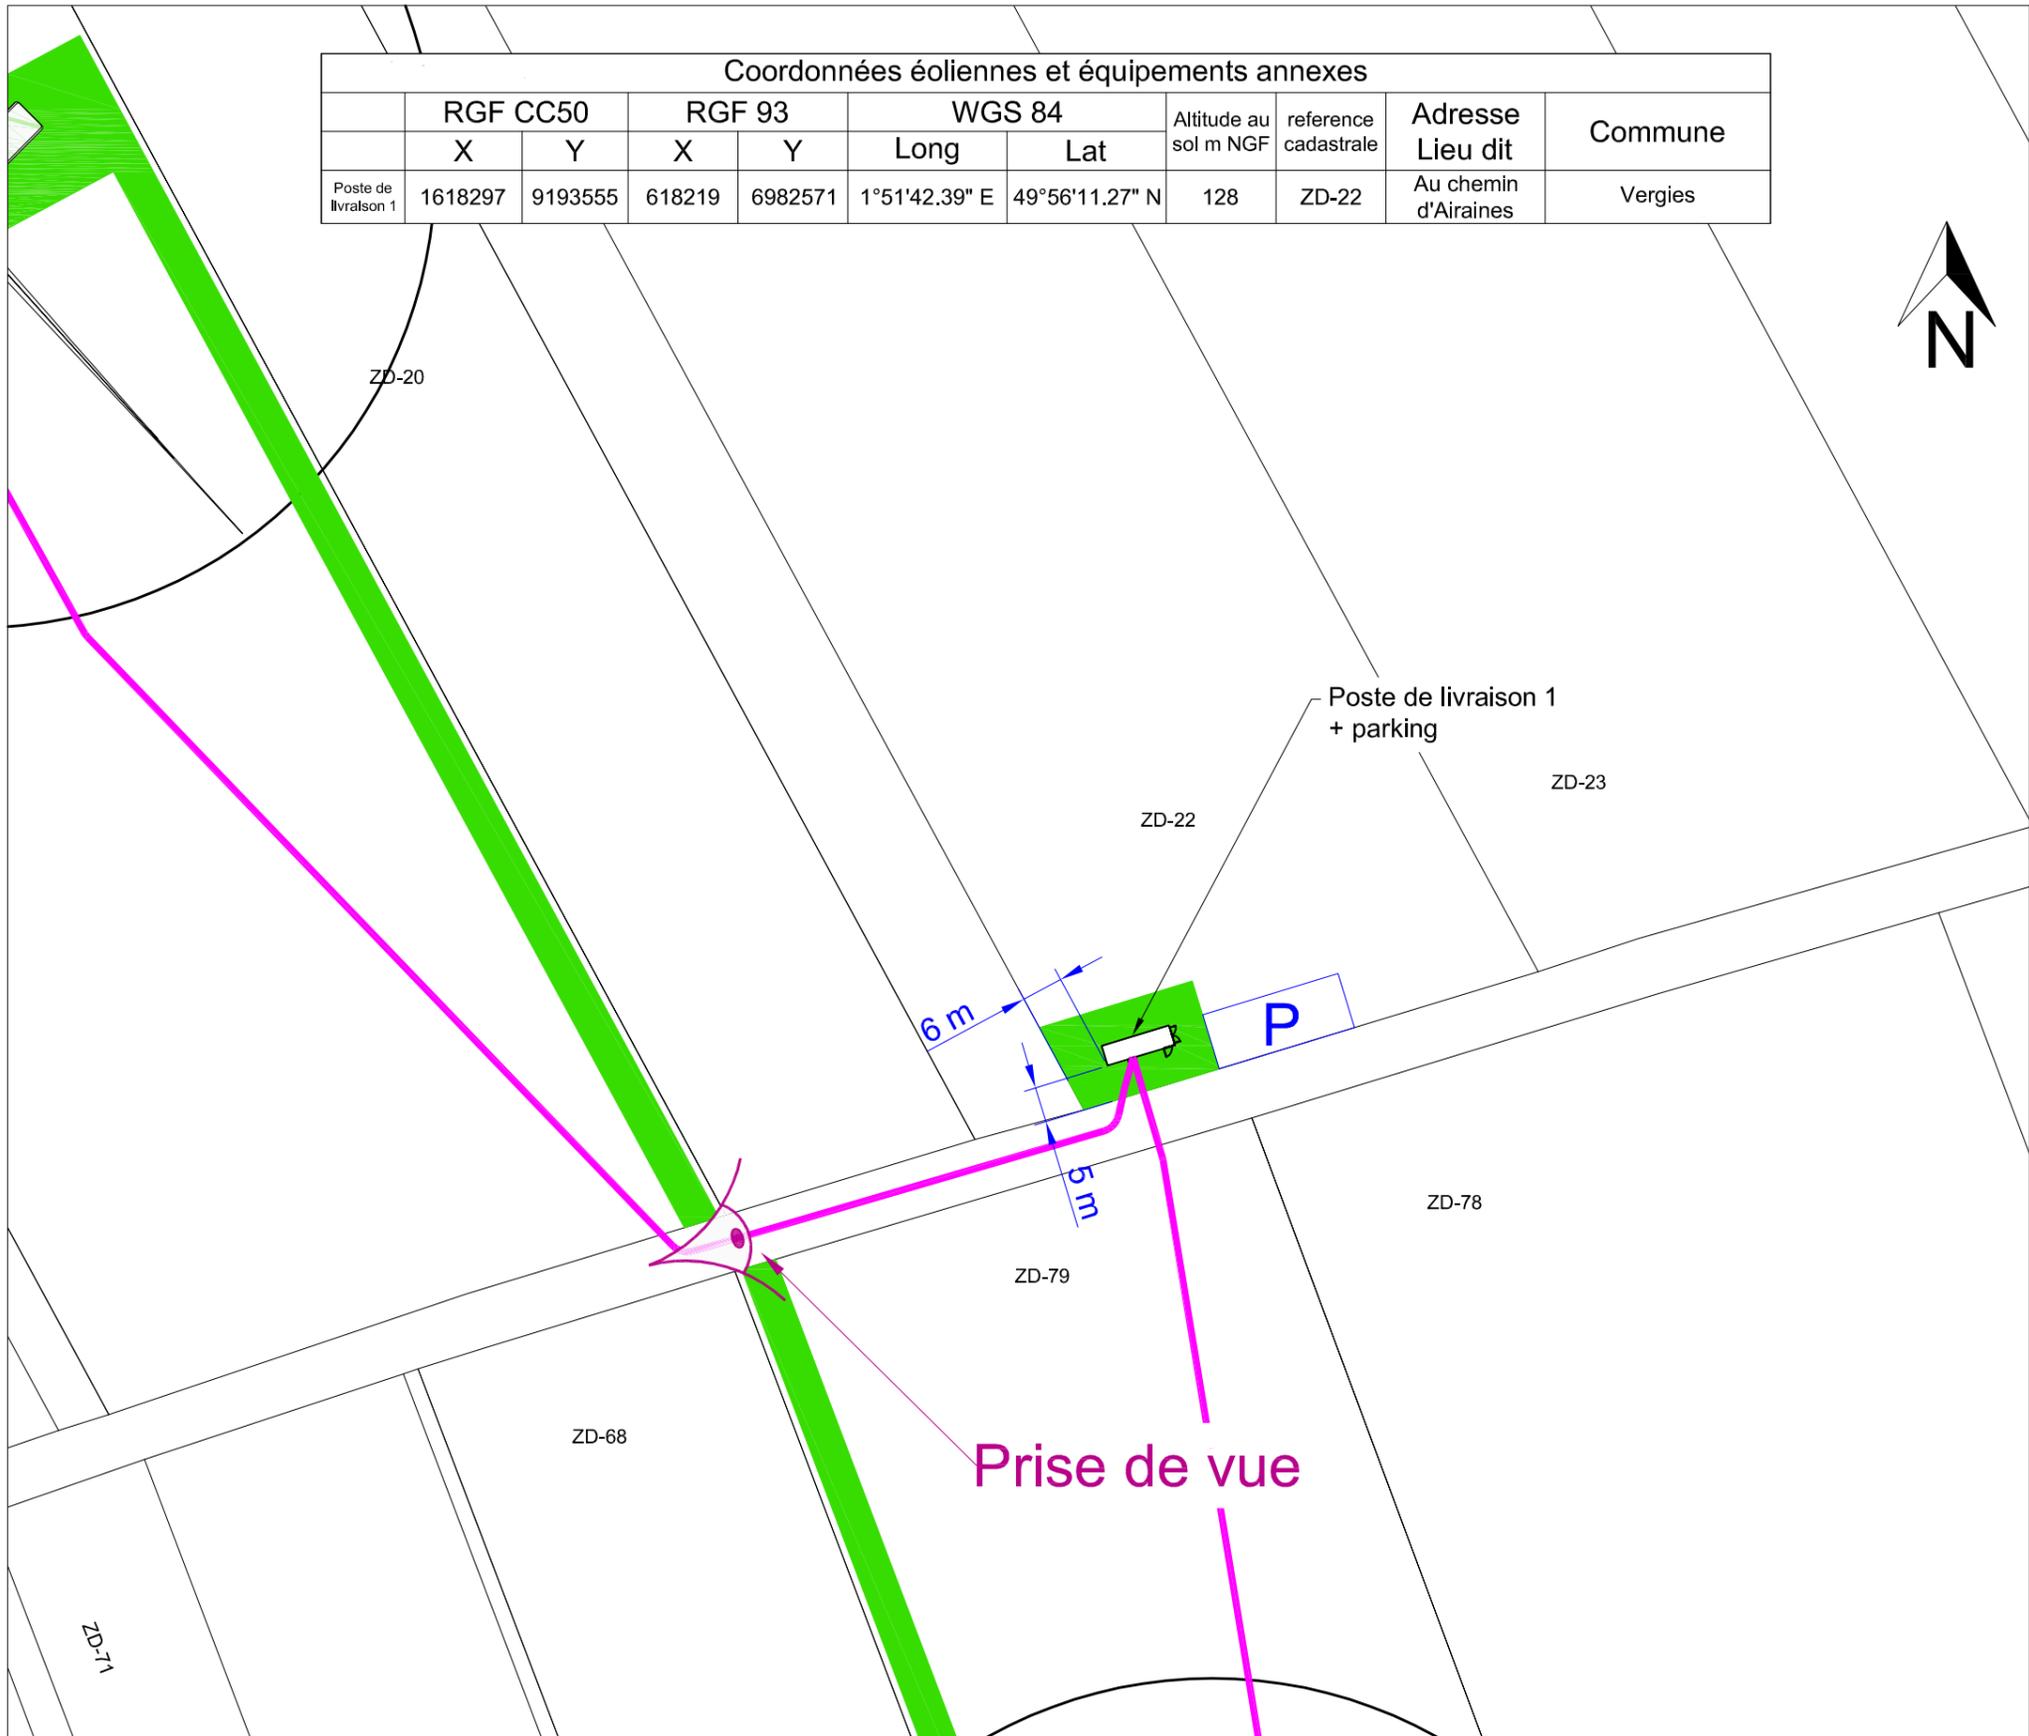

Coordonnées éoliennes et équipements annexes										
	RGF CC50		RGF 93		WGS 84		Altitude au sol m NGF	reference cadastrale	Adresse Lieu dit	Commune
	X	Y	X	Y	Long	Lat				
Poste de livraison 1	1618297	9193555	618219	6982571	1°51'42.39" E	49°56'11.27" N	128	ZD-22	Au chemin d'Airaines	Vergies



LEGENDE	
	Limite de parcelle
	Numéro de parcelle
	Eolienne
	Chemin d'accès (Largeur 5m)
	Poste de livraison (10 x 3)
	Aire de stationnement
	Câble électrique

Maitre d'ouvrage
AQUETTES ENERGIE

"Le Triade II"
Parc d'Activités Millénaire II
215 rue Samuel Morse - CS 20756
34967 MONTPELLIER Cedex2
Tél: 04 99 52 64 70 - Fax: 04 67 15 09 39
Mail: info@compagnieduvent.com

Demande d'Autorisation Unique			
PARC EOLIEN d'AQUETTES			
Communes de Allery _ Vergies _ Heucourt-Croquoison (80270)			
AU-10.2j Plan de masse - Zoom du poste de livraison n°1			
Atelier MG Sarl au capital de 4000€ 1300 av. A. Einstein - 34090 Montpellier Tél: 04 67 17 93 13 - Fax: 04 67 17 70 93 Siren : 790 326 840 - Orara Architectes : S15945		VER_AU_16-11-02_AU-10.2j	
15/11/2016		Echelle : 1:1000	
Création ticket n°: 8043		Auteur : DC	
Date		Véifié par : AC	
Modifications		Indice: A	
		Format papier: A3	