




Poste de livraison n°2 : Vue avant implantation



Poste de livraison n°2 : Vue après implantation

Coordonnées éoliennes et équipements annexes										
	RGF CC50		RGF 93		WGS 84		Altitude au sol m NGF	reference cadastrale	Adresse Lieu dit	Commune
	X	Y	X	Y	Long	Lat				
Poste de livraison 3	1620284	9193787	620208	6982805	1°53'21.86" E	49°56'19.75" N	119	ZA-5	Le batard	Heucourt-Croquoison

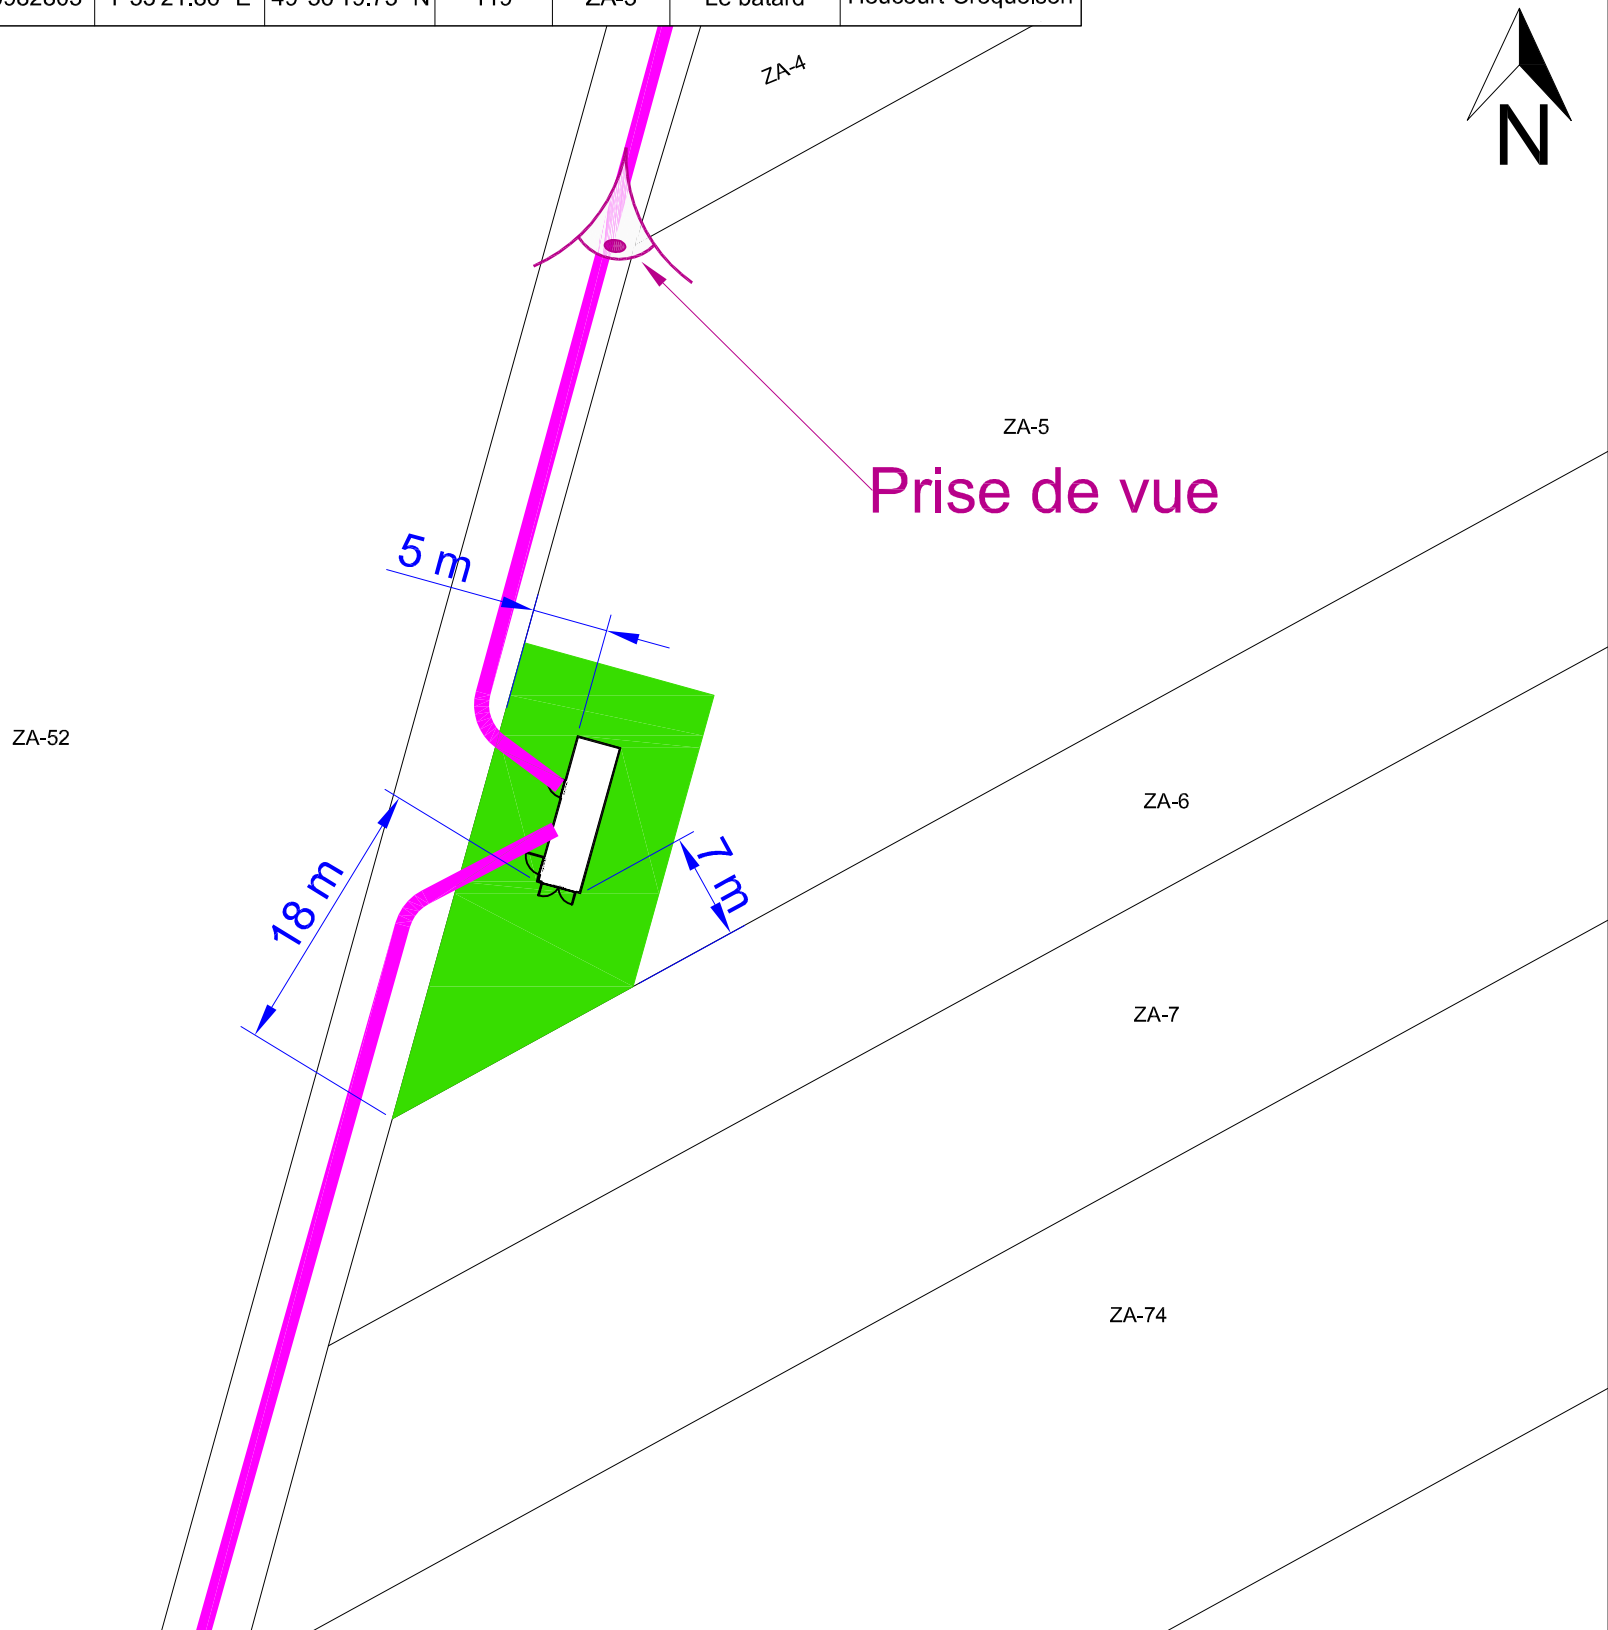

Maître d'ouvrage		Demande d'Autorisation Unique			
AQUETTES ENERGIE		PARC EOLIEN d'AQUETTES			
		Communes de Allery _ Vergies _ Heucourt-Croquoison (80270)			
		AU-10.21 Plan de masse - Zoom du poste de livraison n°3			
<p>"Le Triade II" Parc d'Activités Millénaire II 215 rue Samuel Morse - CS 20756 34967 MONTPELLIER Cedex2 Tél: 04 99 52 64 70 - Fax: 04 67 15 09 39 Mail: info@compagnieduvent.com</p>		Atelier MG Sarl au capital de 4000€ 1300 av. A. Einstein - 34090 Montpellier Tél : 04 67 17 93 13 - Fax : 04 67 17 70 93 Siren : 790 866 840 - Dir. Architectes : S15915	VER_AU_16-11-02_AU-10.21		
		15/11/2016	Création ticket n°: 8043	Echelle : 1:500	Auteur : DC Vérifié par : AC
		Date	Modifications	Indice: A	Format papier: A3

LEGENDE	
	Limite de parcelle
	Chemin d'accès (Largeur 5m)
	Poste de livraison (10 x 3)
	Câble électrique