



Maitre d'ouvrage :

AQUETTES ENERGIE 215 rue Samuel Morse - "Le Triade II"
34000MONTPELLIER

Maitre d'Oeuvre :

"Le Triade II"
Pare d'Activités Millénaire II
215 rue Samuel Morse - CS 20756
34967 MONTPELLIER Cedex2
Tél: 04 99 52 64 70 - Fax: 04 67 15 09 39
Mail: info@compagnieduvent.com

Opération : **Plan de masse AU-5a**

PARC EOLIEN d'AQUETTES
Communes de Allery _ Vergies _ Heucourt-Croquoison (80270)


ECHELLE : 1:1000 FORMAT PAPIER: A1 PLAN N° : AU-5a

	NOM	VISA	DATE
DESSINATEUR	DC		15/11/2016
INGENIEUR	AC		

INDICE	DATE	MODIFICATIONS
A	15/11/2016	
B		Atelier DMC
C		Serf au capital de 4000 €
D		10000 € - 10000 € - 10000 € - 10000 € - 10000 €
E		10000 € - 10000 € - 10000 € - 10000 € - 10000 €
F		10000 € - 10000 € - 10000 € - 10000 € - 10000 €
G		10000 € - 10000 € - 10000 € - 10000 € - 10000 €

Référence du Terrain :

0 50 100 Mètres

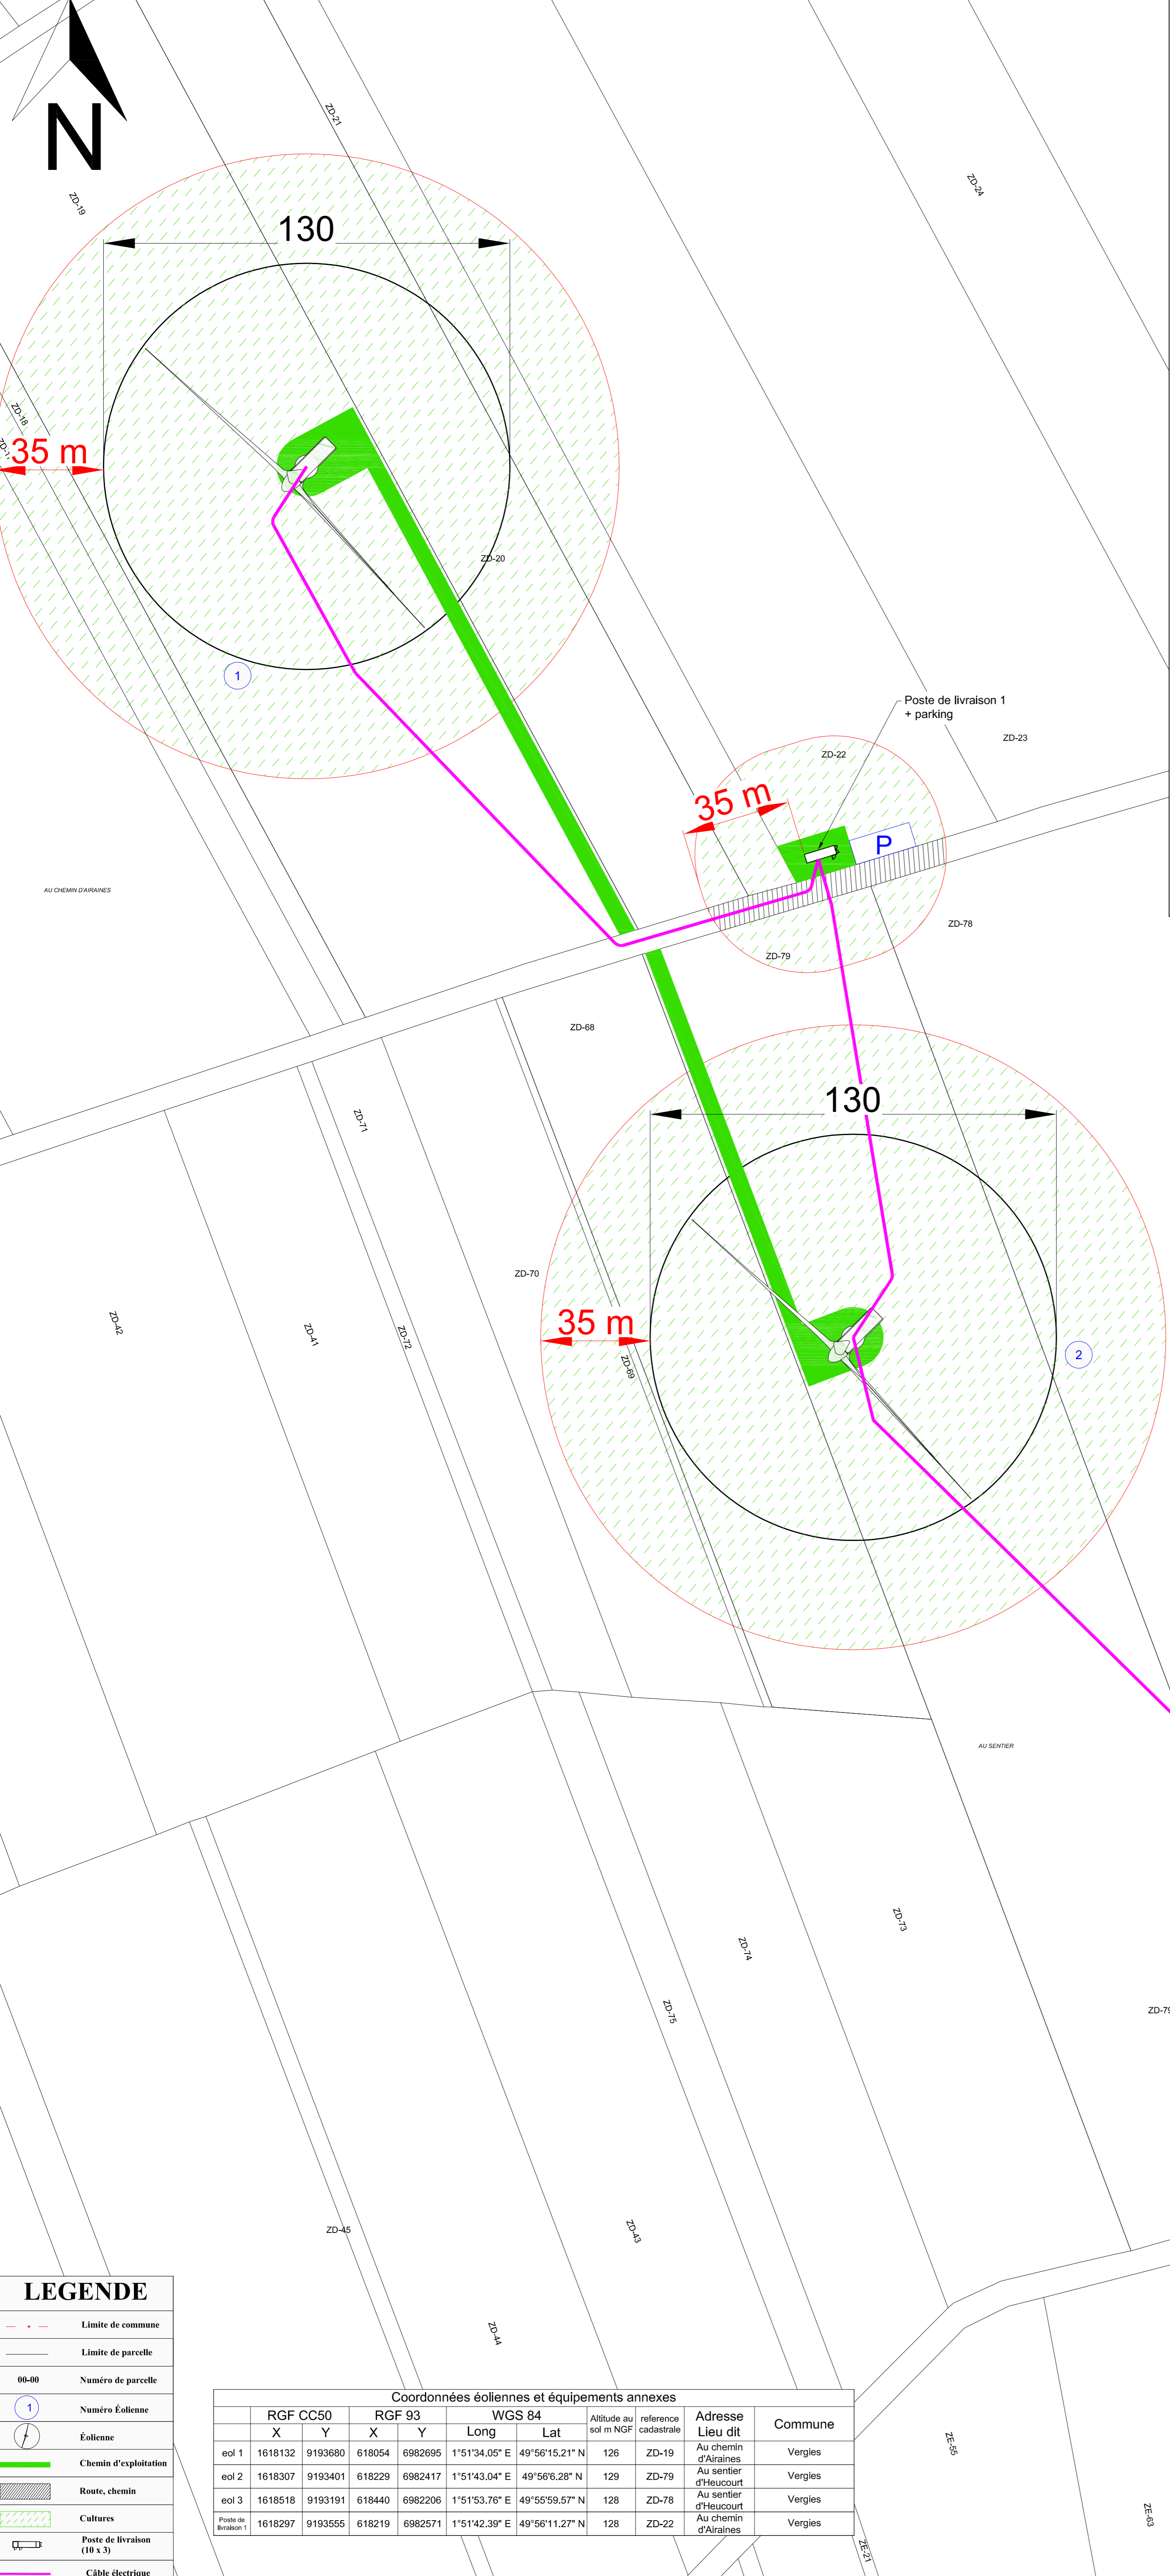

LEGENDE

- Limite de commune
- Limite de parcelle
- 00-00 Numéro de parcelle
- 1 Numéro éolienne
- Éolienne
- Chemin d'exploitation
- Route, chemin
- Cultures
- Poste de livraison (10 x 3)
- Câble électrique

Coordonnées éoliennes et équipements annexes

	RGF CC50		RGF 93		WGS 84		Altitude au sol m NGF	reference cadastrale	Adresse Lieu dit	Commune
	X	Y	X	Y	Long	Lat				
eol 1	1618132	9193680	618054	6982695	1°51'34.05" E	49°56'15.21" N	126	ZD-19	Au chemin d'Arraines	Vergies
eol 2	1618307	9193401	618229	6982417	1°51'43.04" E	49°56'6.28" N	129	ZD-79	Au sentier d'Heucourt	Vergies
eol 3	1618518	9193191	618440	6982206	1°51'53.76" E	49°55'59.57" N	128	ZD-78	Au sentier d'Heucourt	Vergies
Poste de livraison 1	1618297	9193555	618219	6982571	1°51'42.39" E	49°56'11.27" N	128	ZD-22	Au chemin d'Arraines	Vergies