


**Coordonnées éoliennes et équipements annexes**

	RGF CC50		RGF 93		WGS 84		Altitude au sol m NGF	reference cadastrale	Adresse Lieu dit	Commune
	X	Y	X	Y	Long	Lat				
eol 6	1619164	9194143	619086	6983160	1°52'25.42" E	49°56'30.72" N	122	ZA-13	Derrière le bois de Cambos	Allery

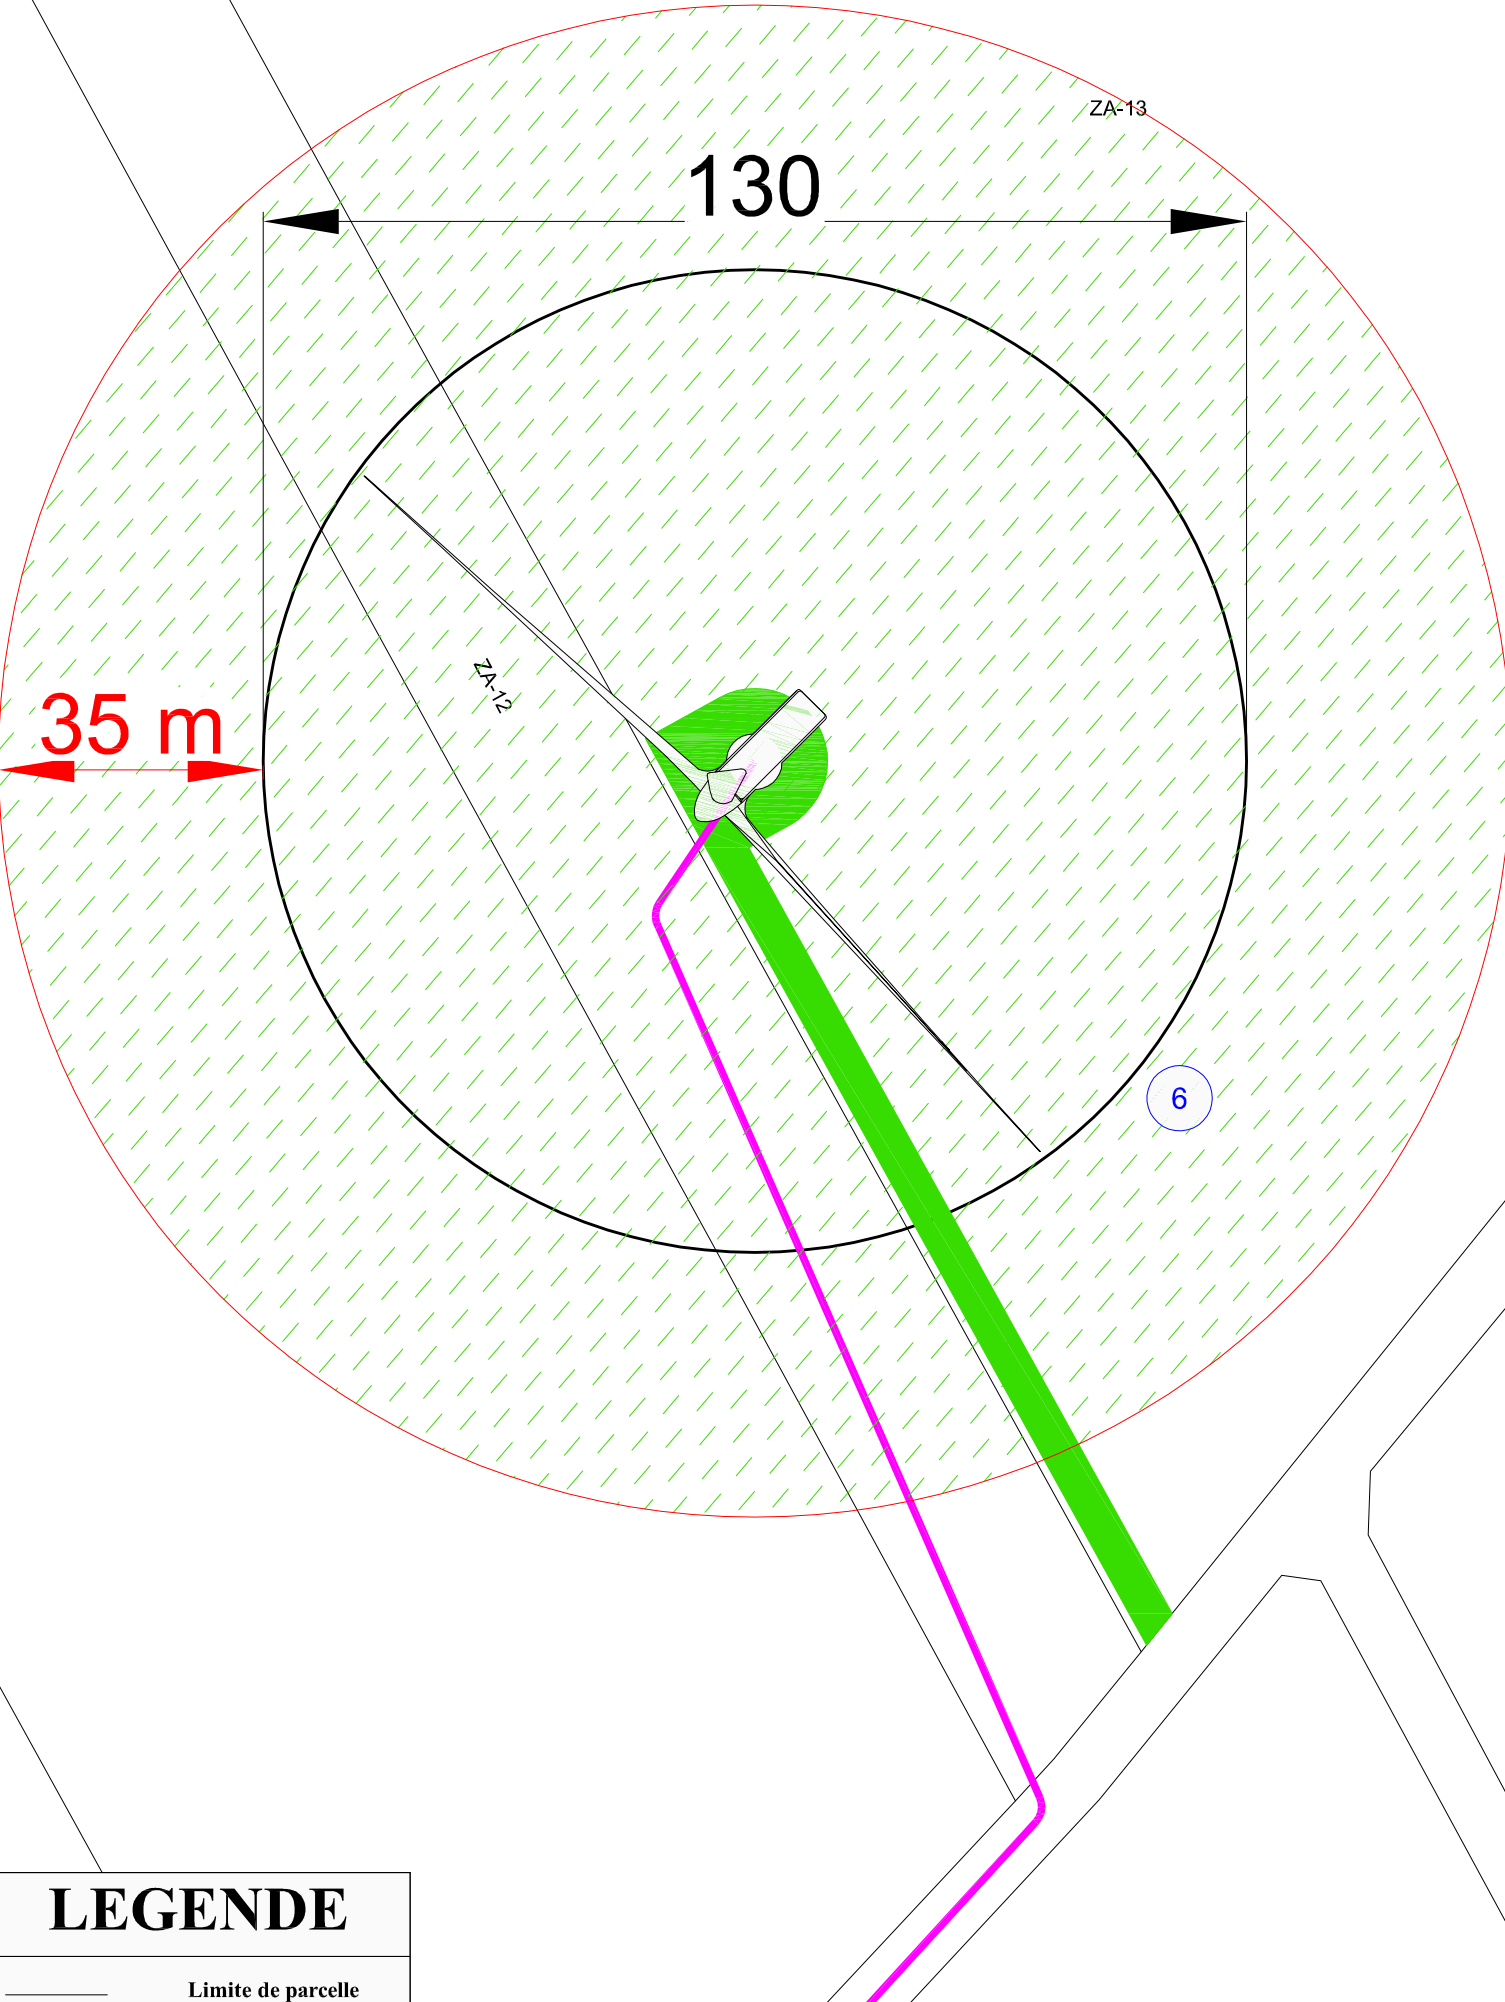

**LEGENDE**

	Limite de parcelle
00-00	Numéro de parcelle
1	Numéro Éolienne
	Éolienne
	Chemin d'exploitation
	Cultures
	Câble électrique

Maître d'ouvrage		<b>Demande d'Autorisation Unique</b>	
<b>AQUETTES ENERGIE</b>		<b>PARC EOLIEN d'AQUETTES</b>	
		<b>Communes de Allery _ Vergies _ Heucourt-Croquoison (80270)</b>	
		<b>AU-5c - Plan de masse</b>	
 "Le Triade II" Parc d'Activités Millénaire II 215 rue Samuel Morse - CS 20756 34967 MONTPELLIER Cedex2 Tél: 04 99 52 64 70 - Fax: 04 67 15 09 39 Mail: info@compagnieduvent.com	Atelier MG Sarl au capital de 4000 € 1300 av. A. Einstein - 34090 Montpellier Tél: 04 67 17 03 43 - Fax: 04 67 17 70 83 Siren : 790 526 843 - 01000 Architectes : S15945	VER_AU_16-11-02_AU-5c	
	15/11/2016	Création ticket n°: 8043	Echelle : 1:1000
Date	Modifications	Auteur : DC	Vérifié par : AC
		Indice: A	Format papier: A3