




Nom du projet : <b>Dossier de Permis de Construire</b> Projet photovoltaïque de Roisel		Architecte :	Maitre d'ouvrage : <b>SOLROI</b>	Légende : Structures photovoltaïque Clôture à créer Poste de livraison Limite de lieux-dits Piste périphérique à créer largeur 6m Végétation existante
Contenu du plan : <b>PC-02.2 PLAN DE MASSE PROJET</b>		<b>I'M IN ARCHITECTURE</b> 21 rue d'Autouil 75016 PARIS 06 71 15 45 63 // im.in.archi@gmx.com SARL au capital de 16500€ 533 863 940 R.C.S. PARIS	 <b>SOLROI</b> 5, Rue César Cascabel Pôlé Jules Verne 80440 BOVES Tél: 06 75 99 46 01 Mail: cjourdy@greenyellow.fr	
Commune (s): Commune de Roisel (80240)				Format papier: <b>A3</b>
Echelle : 1:2000 ROISEL PC-02.2	Indice : v1			
Date 16/08/2022				P.8/33

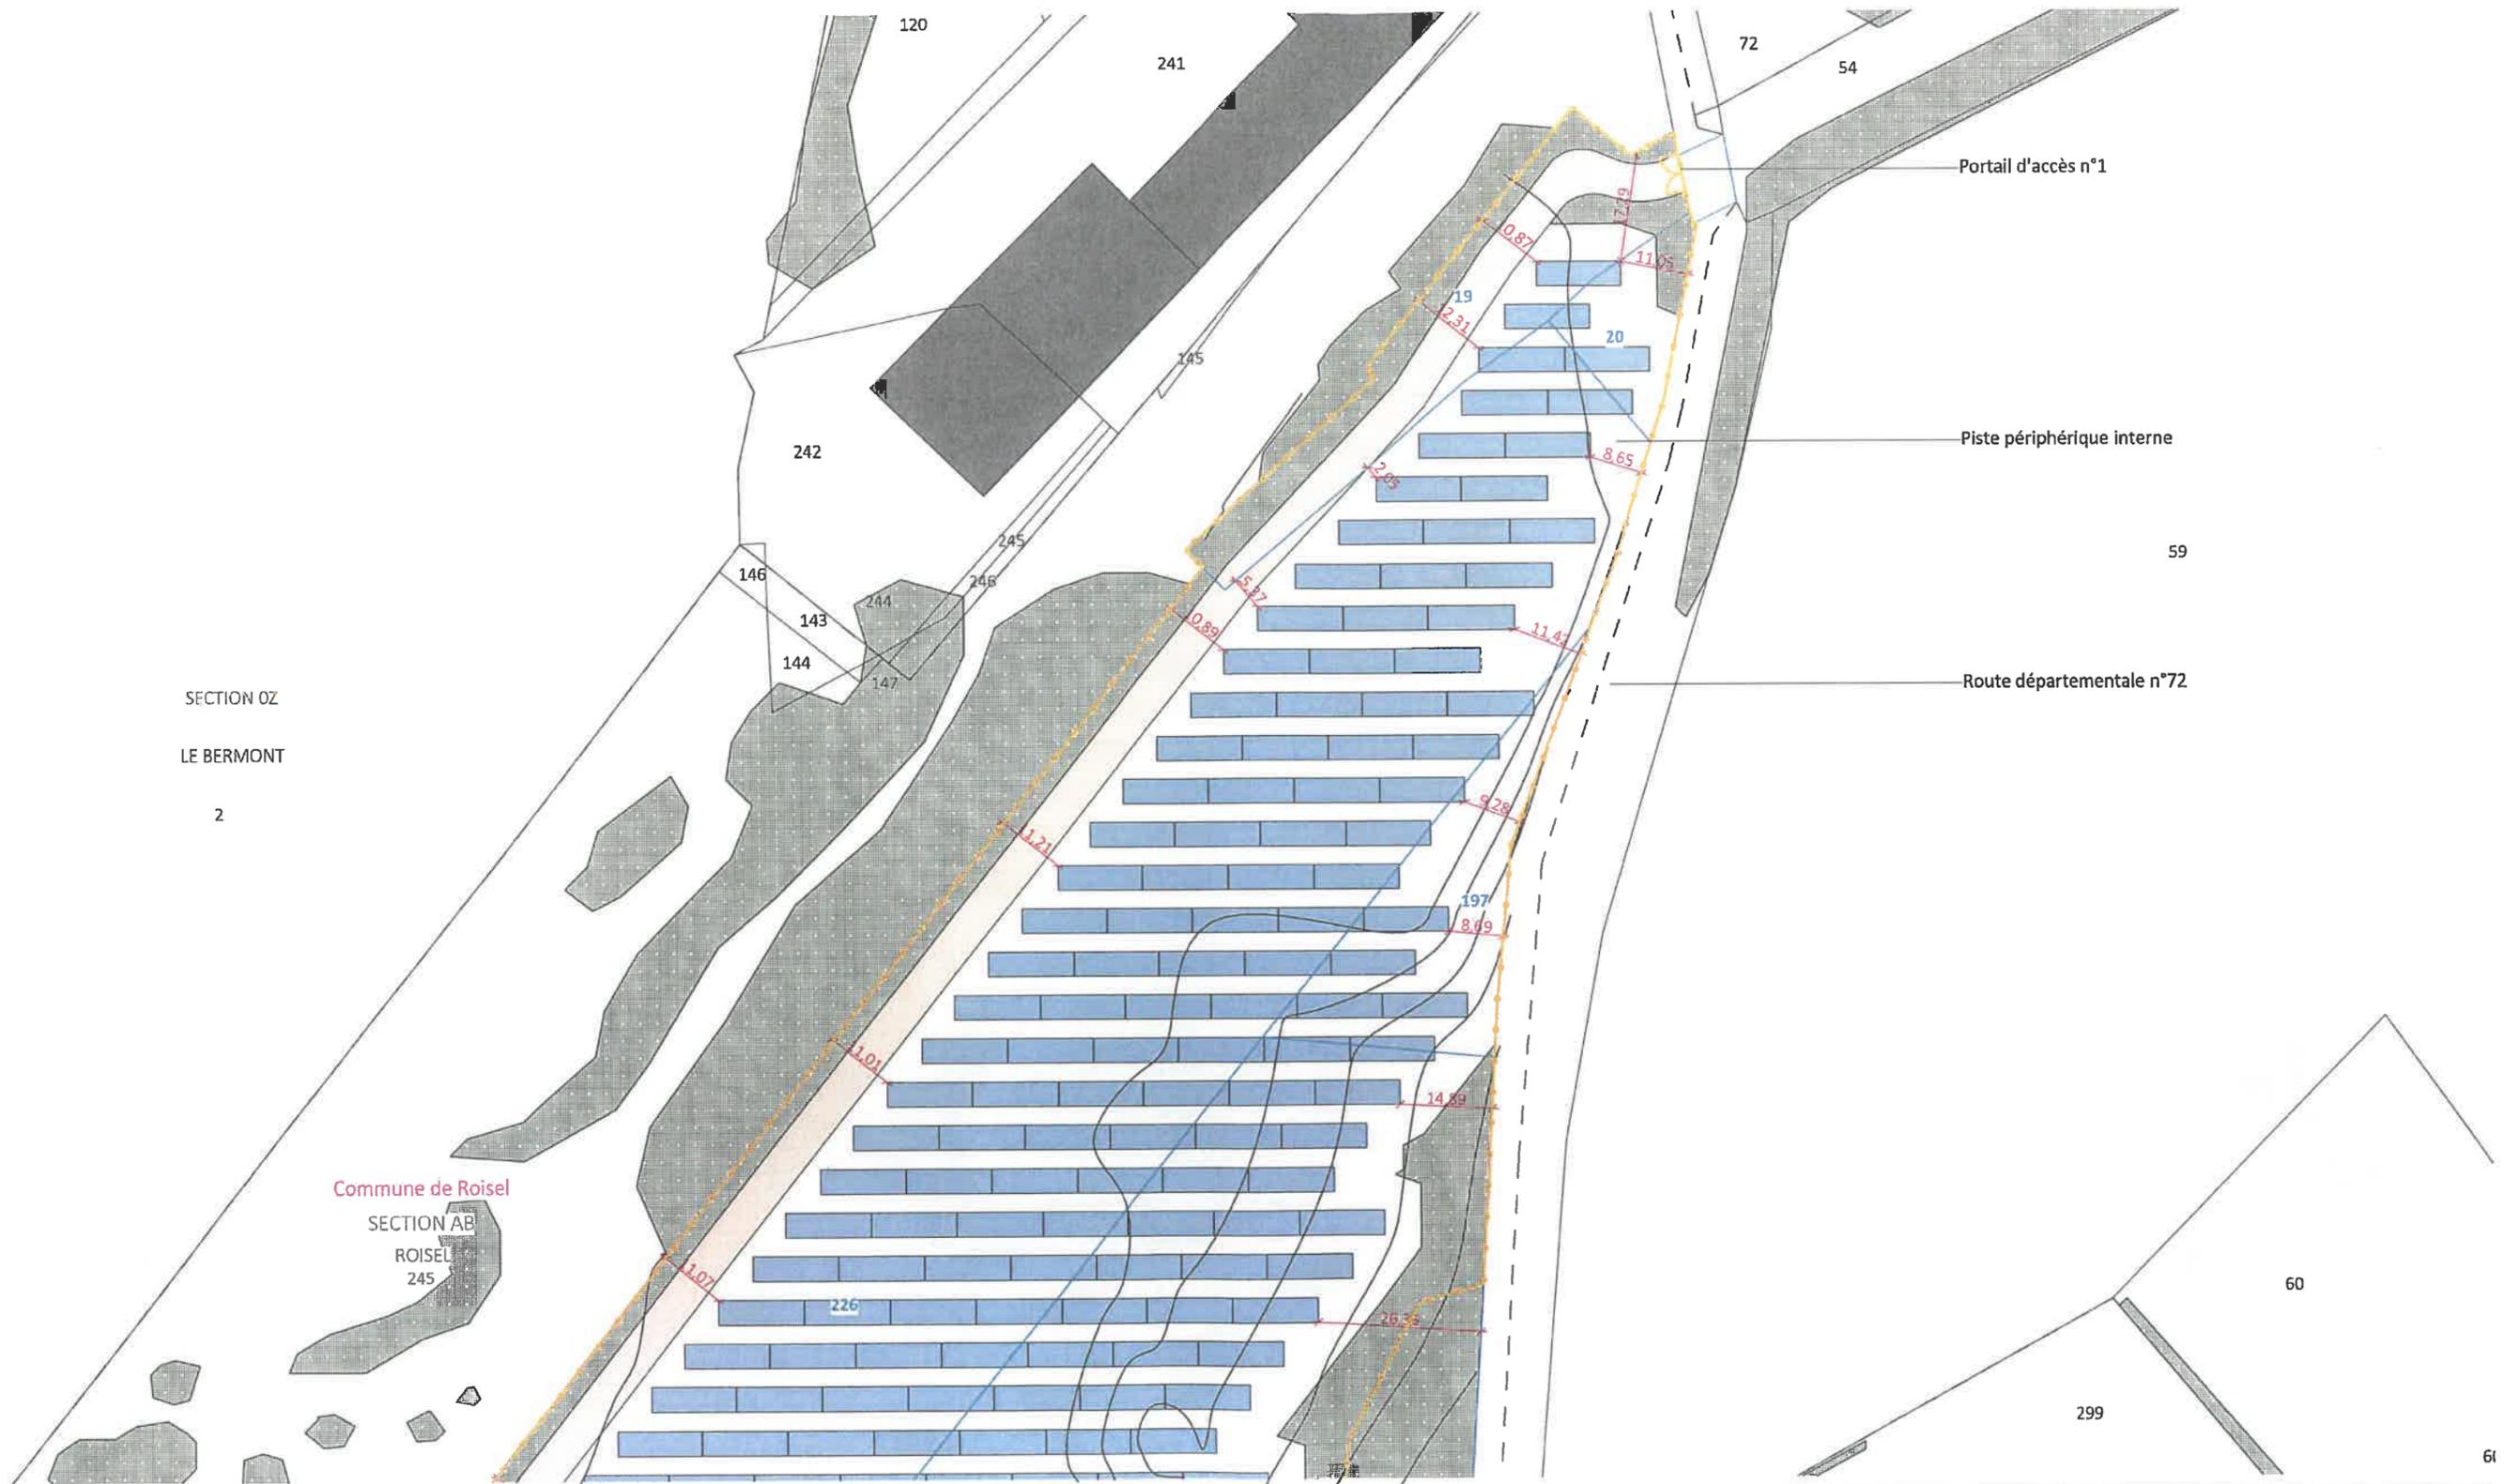

Nom du projet : <b>Dossier de Permis de Construire</b> Projet photovoltaïque de Roisel		Architecte	Maître d'ouvrage : <b>SOLROI</b>		Légende :  Structures photovoltaïque  Clôture à créer  Poste de livraison  Limite de lieux-dits  Piste périphérique à créer largeur 6m  Végétation existante
Contenu du plan : <b>PC-02.3.1 PLAN DE MASSE PROJET - Emprise 1</b>		<b>I'M IN ARCHITECTURE</b> 21 rue d'Autouil 75018 PARIS 06 71 15 45 63 / <a href="mailto:i.m.in.archi@gmx.com">i.m.in.archi@gmx.com</a> SARL au capital de 16500€ 533 863 943 R.C.S. PARIS	Contact :  3, Rue César Cascabel Pôle Jules Verne 80440 BOVES Tél: 03 75 39 46 01 Mail: <a href="mailto:cjoudy@greenyellow.fr">cjoudy@greenyellow.fr</a>		
Commune (s): Commune de Roisel (80240)			Format papier: <b>A3</b>		
Echelle : 1:1000	ROISEL PC-02.3.1				
Date	Indice : v1				
16/08/2022				P.9/33	

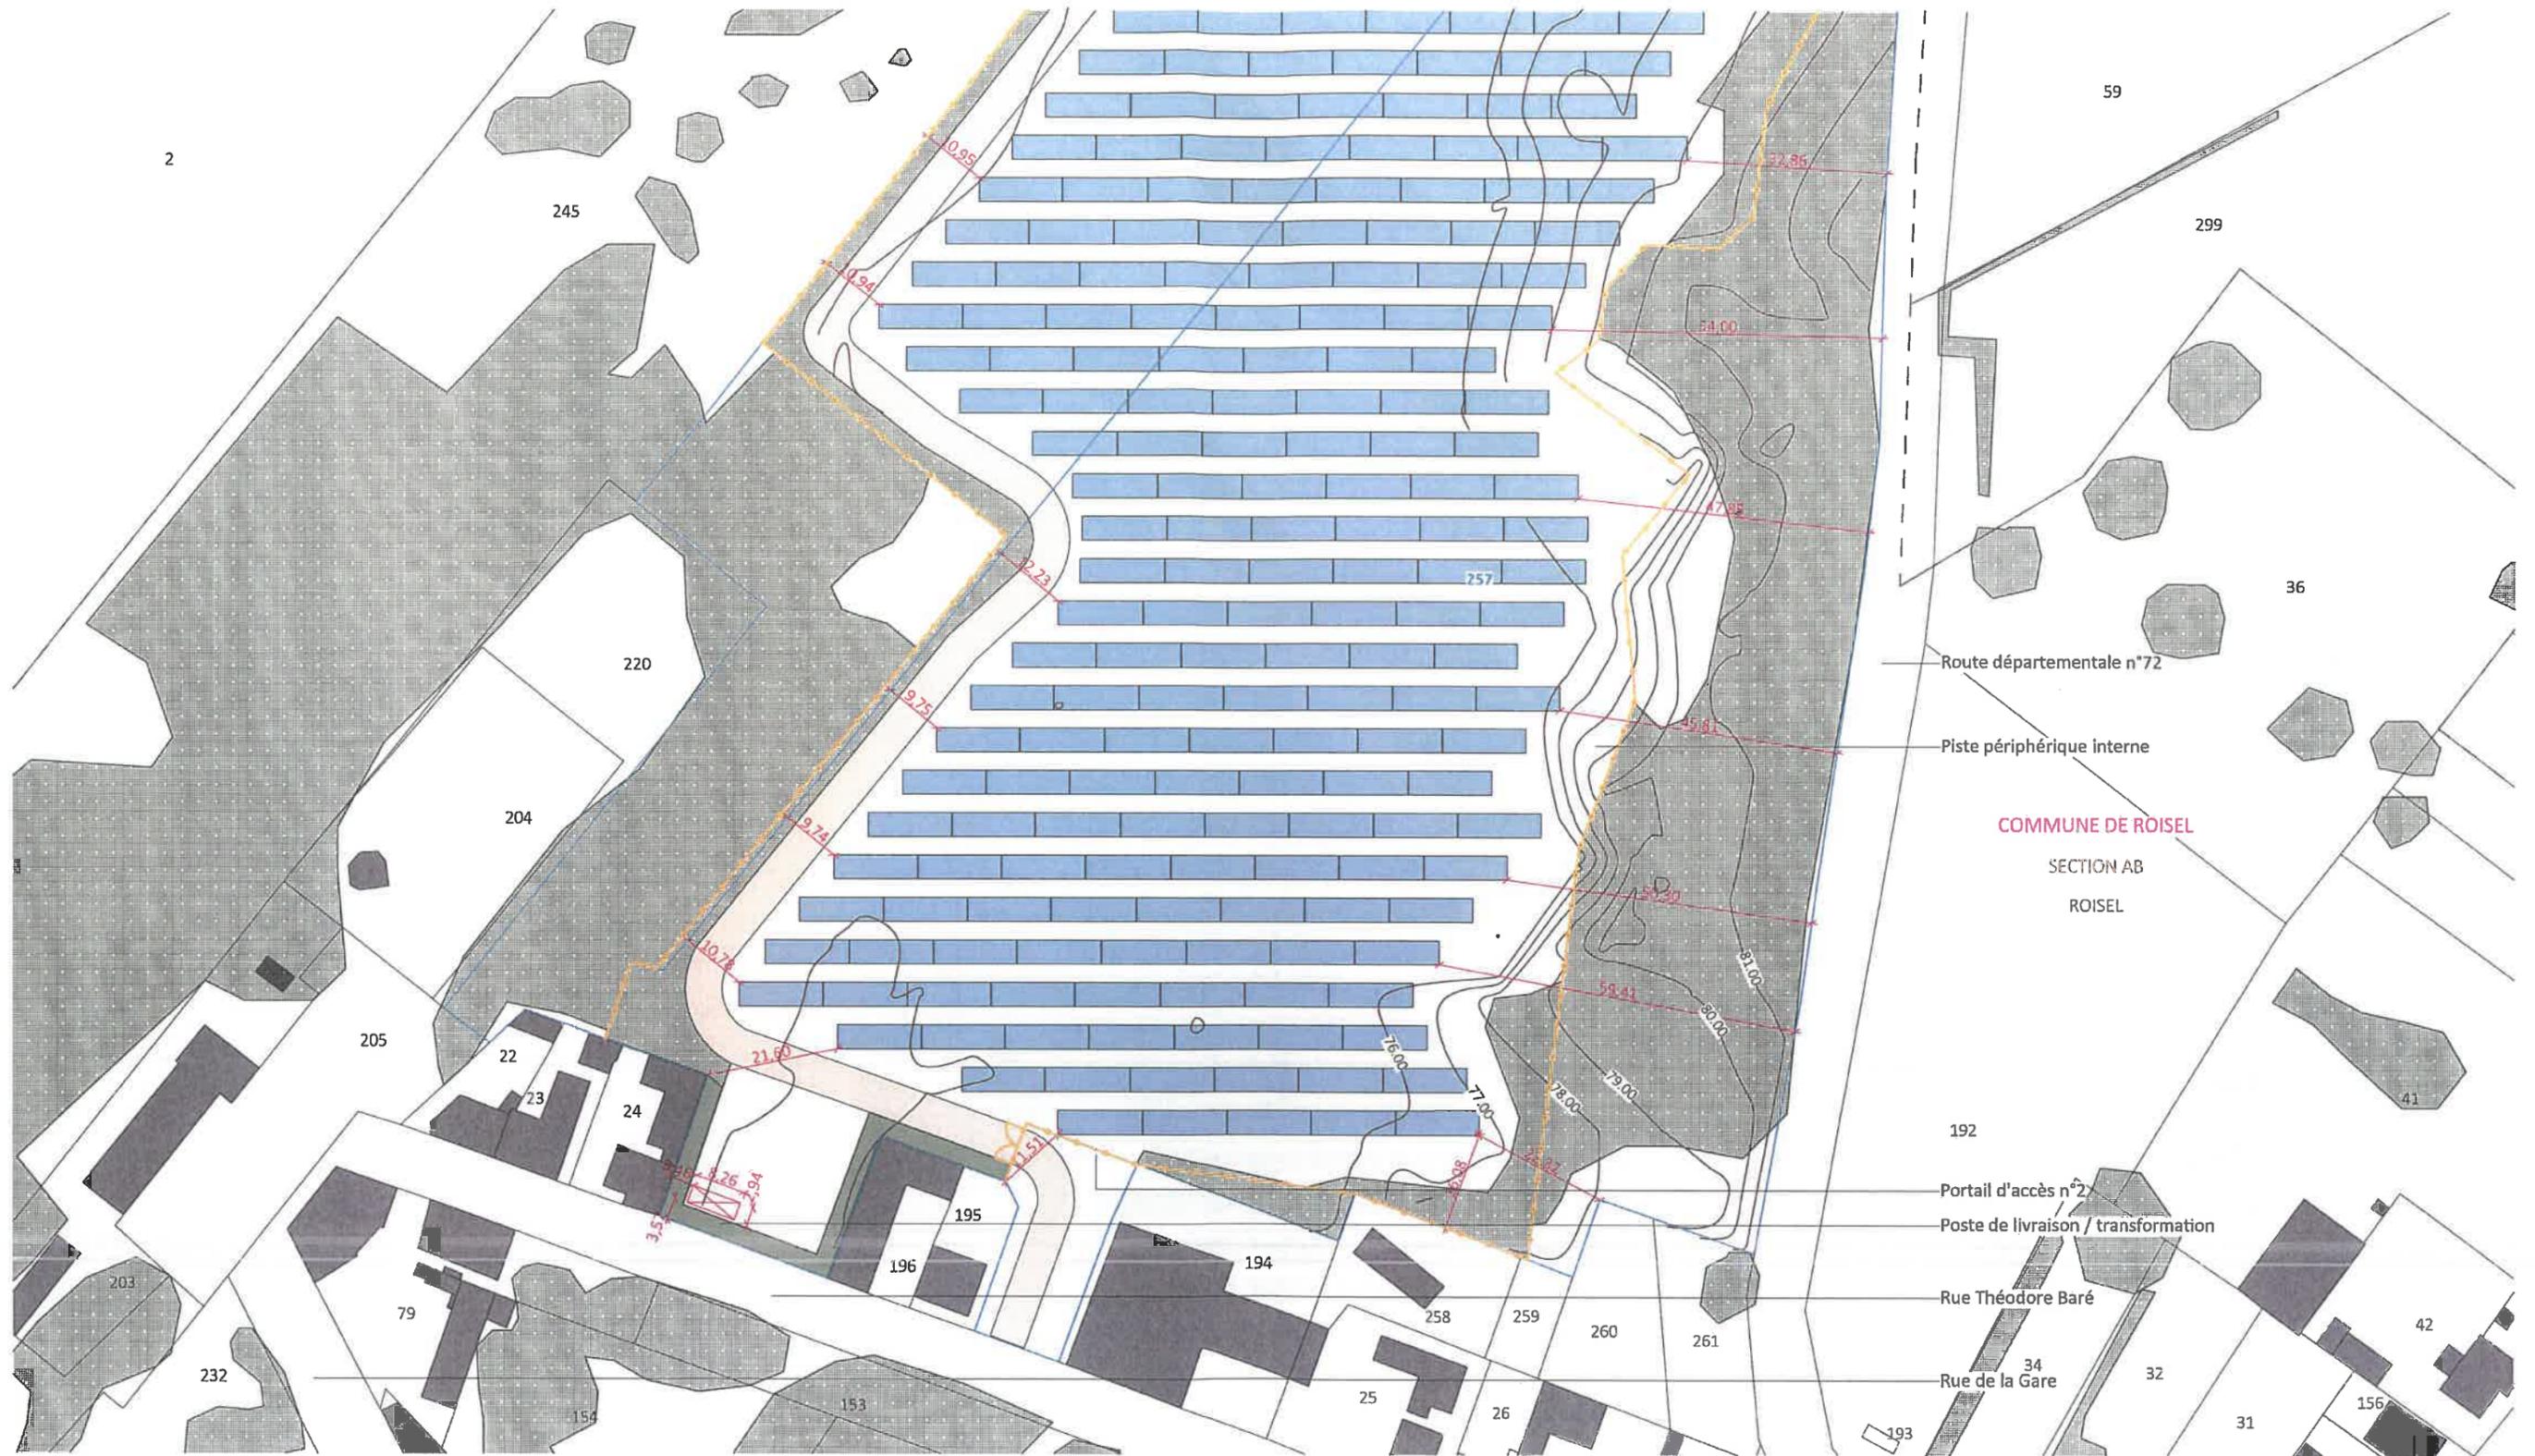

Nom du projet : <b>Dossier de Permis de Construire</b> Projet photovoltaïque de Roisel		Architecte :		Maître d'ouvrage : <b>SOLROI</b>		Légende :	
Contenu du plan : <b>PC-02.3.2 PLAN DE MASSE PROJET - Emprise 2</b>		<b>I'M IN ARCHITECTURE</b> 21 rue d'Auteuil 75016 PARIS 06 71 15 45 63 / im.in.archi@gmx.com SARL au Capital de 16500€ 533 863 944 R.C.S. PARIS		 Contact 3, Rue César, Cascabel Pôle Jules Verne 80440 BOVES Tél: 06 75 99 46 C1 Mail: cjoundy@greenvellow.fr		 Structures photovoltaïque  Clôture à créer  Poste de livraison  Limite de lieux-dits  Piste périphérique à créer largeur 6m  Végétation existante	
Commune (s): Commune de Roisel (80240)							
Echelle : 1:1000	ROISEL PC-02.3.2						
Date	Indice : v1	Format papier: <b>A3</b>					
16/08/2022							

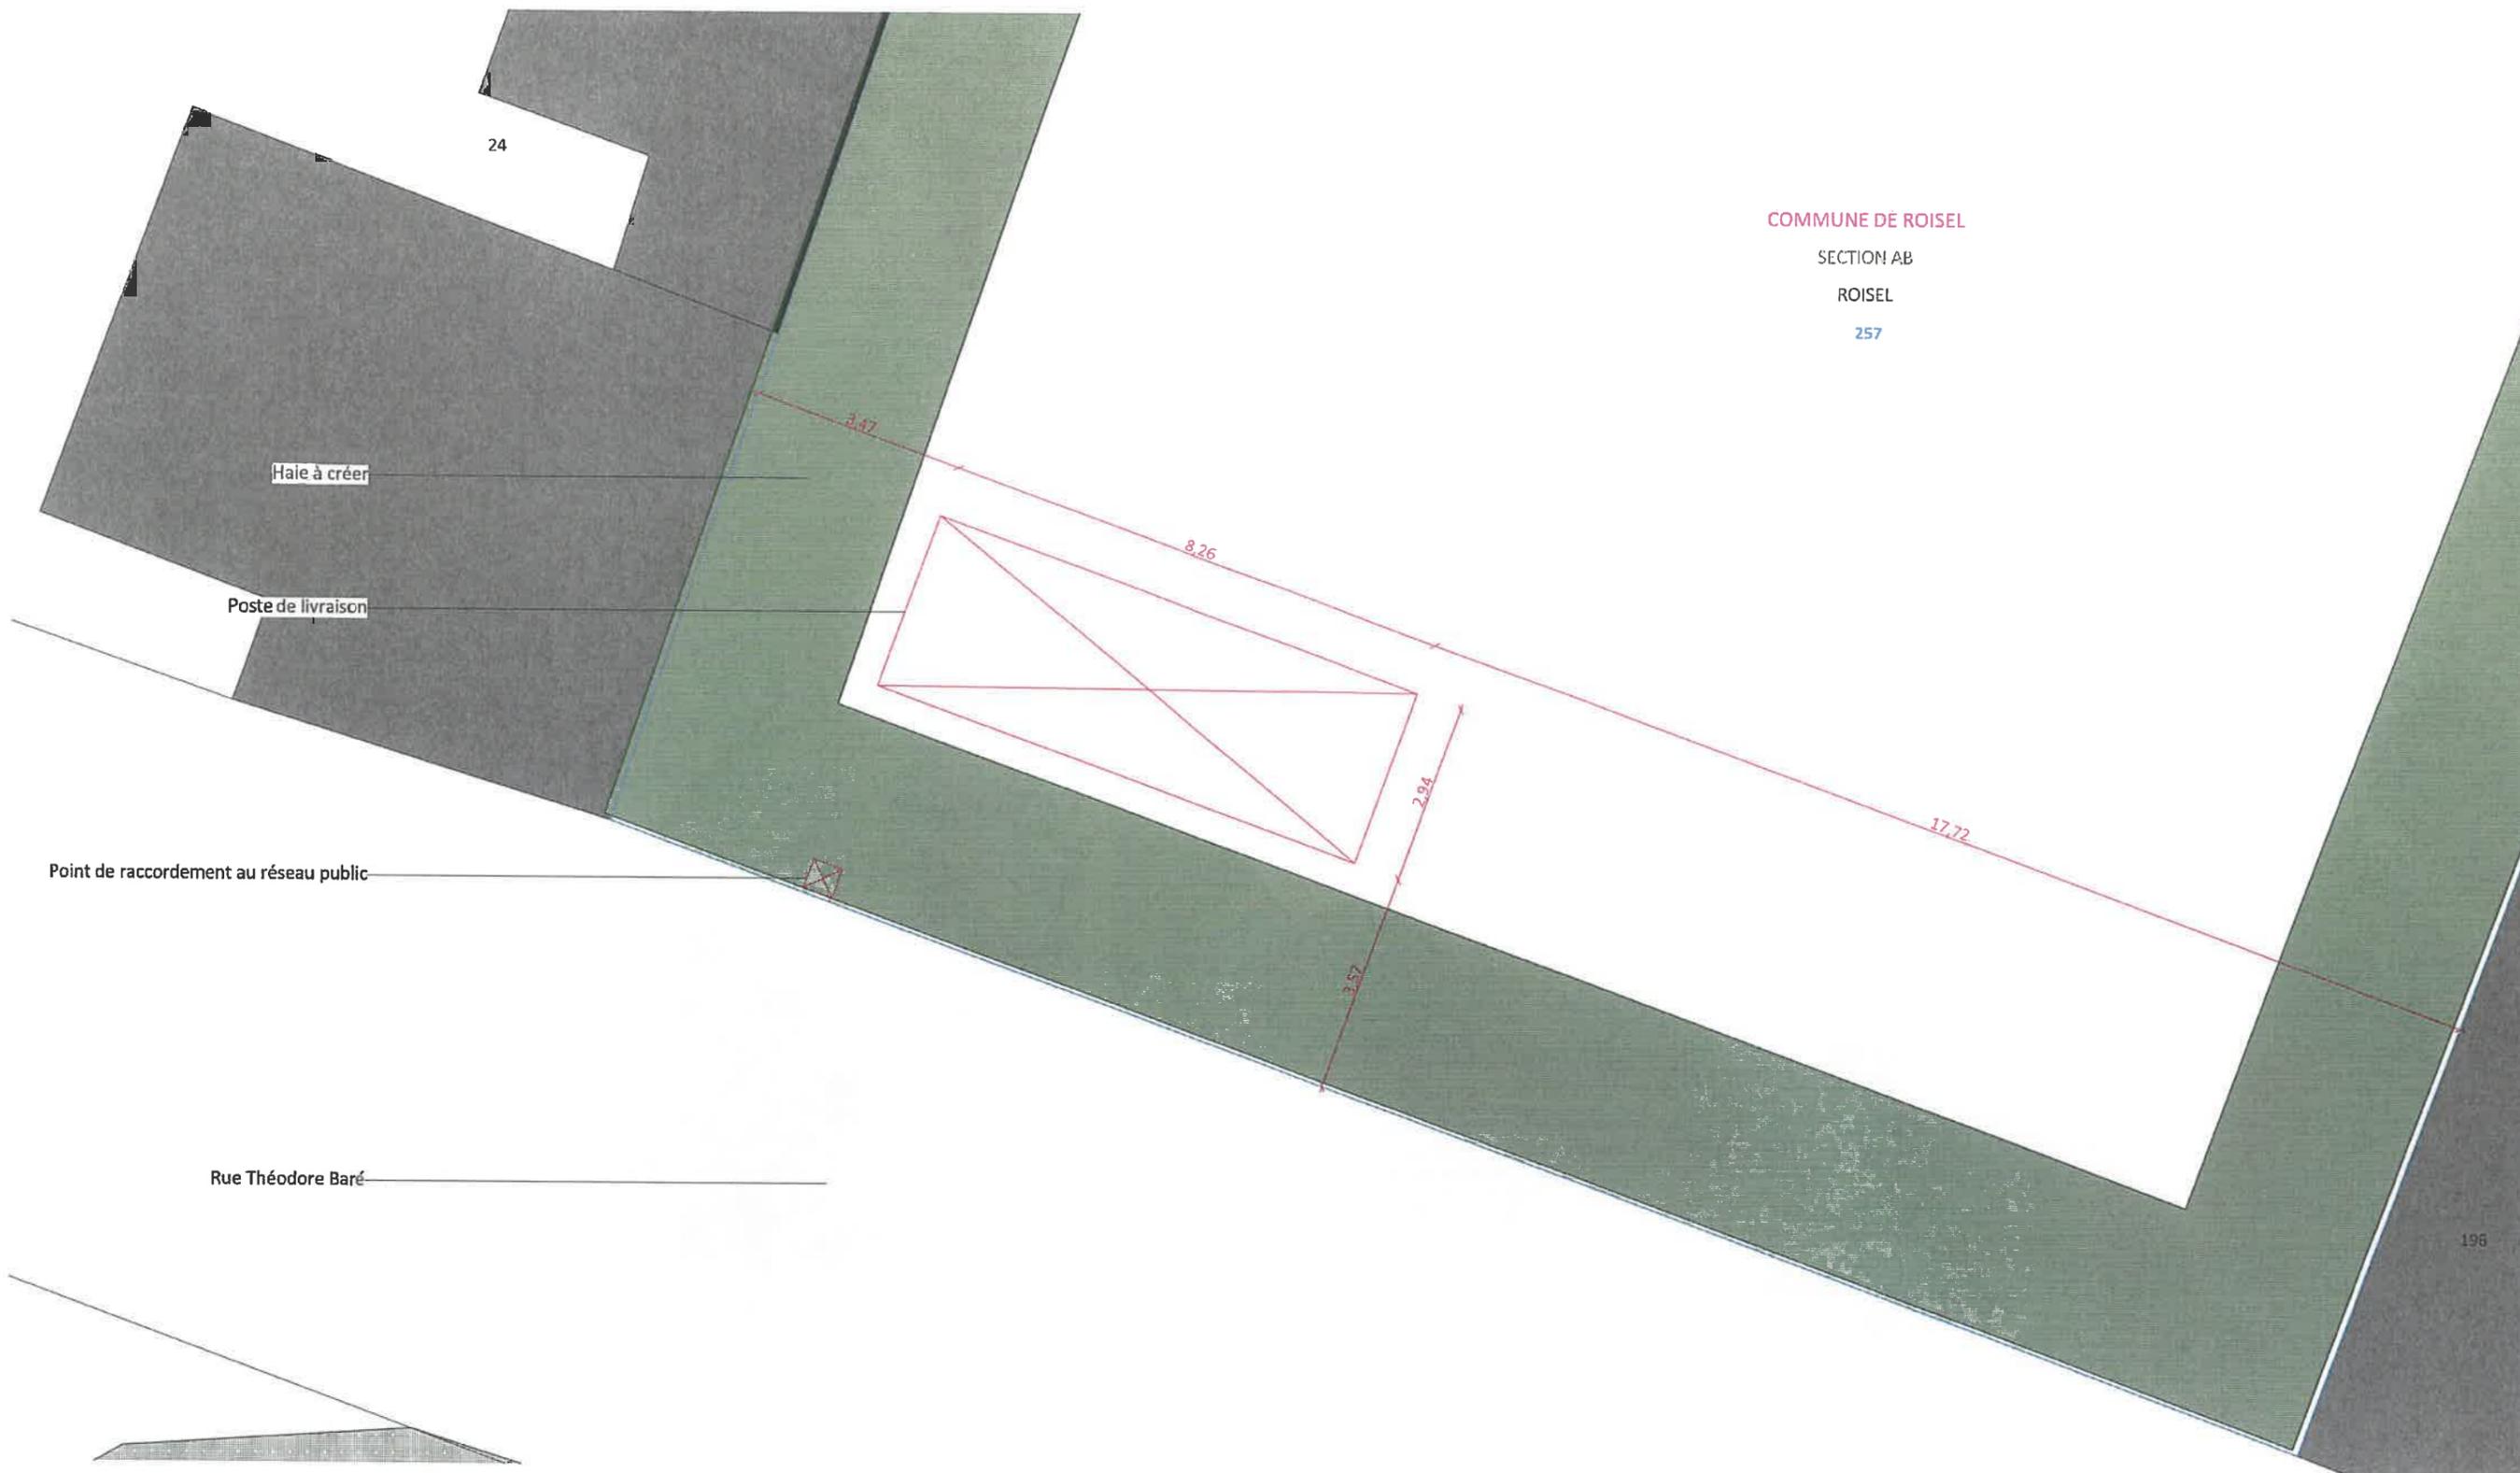


COMMUNE DE ROISEL

SECTION AB

ROISEL

257

Nom du projet : <b>Dossier de Permis de Construire</b> Projet photovoltaïque de Roisel		Architecte :	Maitre d'ouvrage : <b>SOLROI</b>	Légende :  Poste de livraison  Végétation
Contenu du plan : <b>PC-02.3.3 PLAN DE MASSE PROJET - Emprise PDL (COMPLEMENT)</b>			Contact :	
Commune (s) : Commune de Roisel (80240)		<b>I'M IN ARCHITECTURE</b> 21 rue d'Alteuil 75016 PARIS 06 71 15 45 63 / <a href="mailto:im.in.archi@gmx.com">im.in.archi@gmx.com</a> SARL au capital de 16500€ 533 863 940 R.C.S. PARIS	 3, Rue César Cascabel Pôle Jules Verne 80440 BCIVES Tél: 06 75 99 46 01 Mail: <a href="mailto:cjoudy@greenyellow.fr">cjoudy@greenyellow.fr</a>	
Echelle : 1:100	ROISEL PC-02.3.3			
Date : 02/02/2023	Indice : v1			Format papier: <b>A3</b>

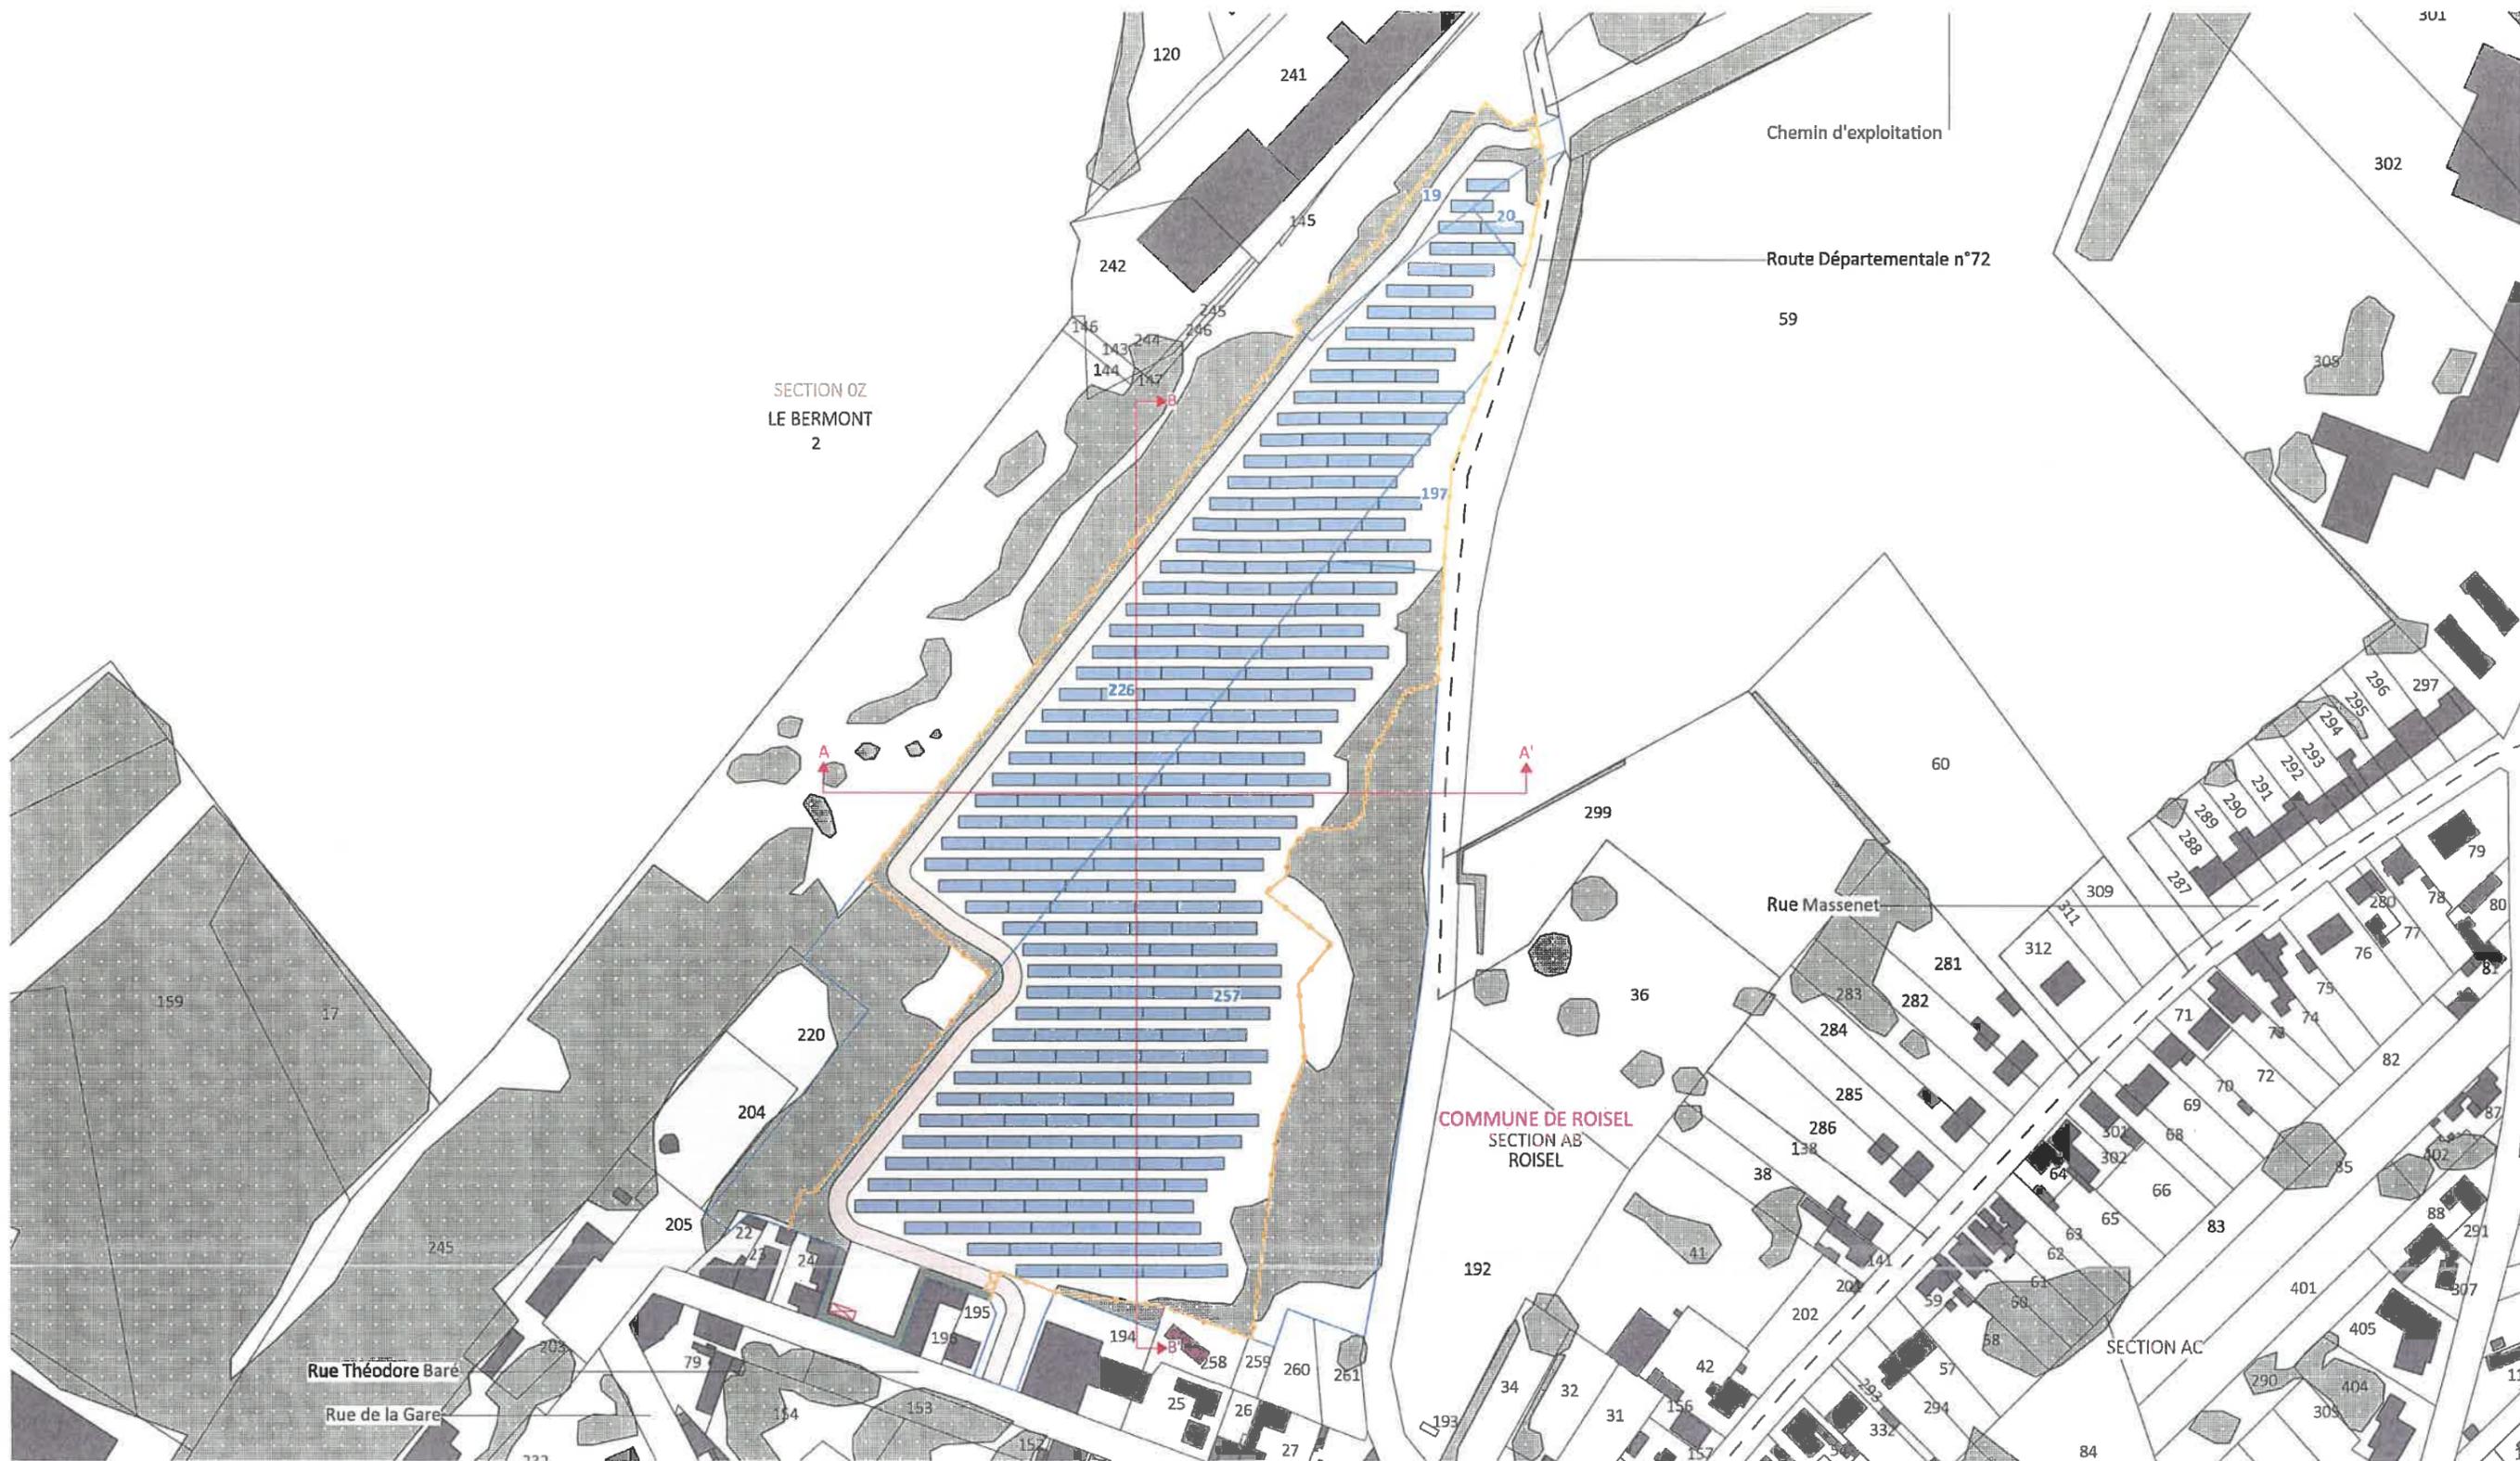

Nom du projet : <b>Dossier de Permis de Construire</b> Projet photovoltaïque de Roisel		Architecte :	Maitre d'ouvrage <b>SOLROI</b>	Légende :	
Contenu du plan : <b>PC-03.1 PLAN DE LOCALISATION DES COUPES</b>		<b>I'M IN ARCHITECTURE</b> 21 rue d'Antoine 75016 PARIS 06 71 15 45 63 / im.in.archi@gmx.com SARL au capital de 16500€ 533 863 940 R.C.S. PARIS	 <b>SOLROI</b> 3, Rue César Cayrol Pde Jules Verne 80140 BOVES Tél: 06 75 99 46 01 Mail: c.joundy@greenyellow.fr	 Structures photovoltaïque	 Limite de lieux-dits
Commune (s): Commune de Roisel (80240)	Echelle : 1:2000 ROISEL PC-03.1			 Clôture à créer	 Piste périphérique à créer largeur 6m
Date : 16/08/2022	Indice : v1			 Poste de livraison	 Végétation existante
Format papier: <b>A3</b>				P.11/33	