

## Permis de Construire

# CENTRALE SOLAIRE DE LA BRESLE

Rue du Manoir

76340 BLANGY-SUR-BRESLE

Tél : 02 35 17 60 00

## Adresse de construction

Le Rapeti

80770 BEAUCHAMPS

## CONSTRUCTION D'UNE CENTRALE SOLAIRE

### PHOTOVOLTAÏQUE

Architecte D.P.L.G.  
**SARL D'ARCHITECTURE FRANÇOIS COLOMBIER**  
**SARL**

## D'ARCHITECTURE

## FRANÇOIS COLOMBIER

1917 route de la Muette

76230 isneauville


Téléphone: 02 35 33 58 43

Portable: 06 72 48 38 15



Courriel: [colombier.francois@gmail.com](mailto:colombier.francois@gmail.com)

Etablissement de plans pour seule DEMANDE DE PERMIS DE CONSTRUIRE et ne saurait, de ce fait, servir en aucune manière de PLANS D'EXECUTION. Les cotes de construction indiquées sur ces plans sont données à titre indicatifs. Les entrepreneurs, chargés de la réalisation des travaux, devront, par corps d'état et après étude particulière, fournir les plans de détails et toutes les indications nécessaires à la parfaite exécution des travaux.

DOSSIER n° : 23.PC.0

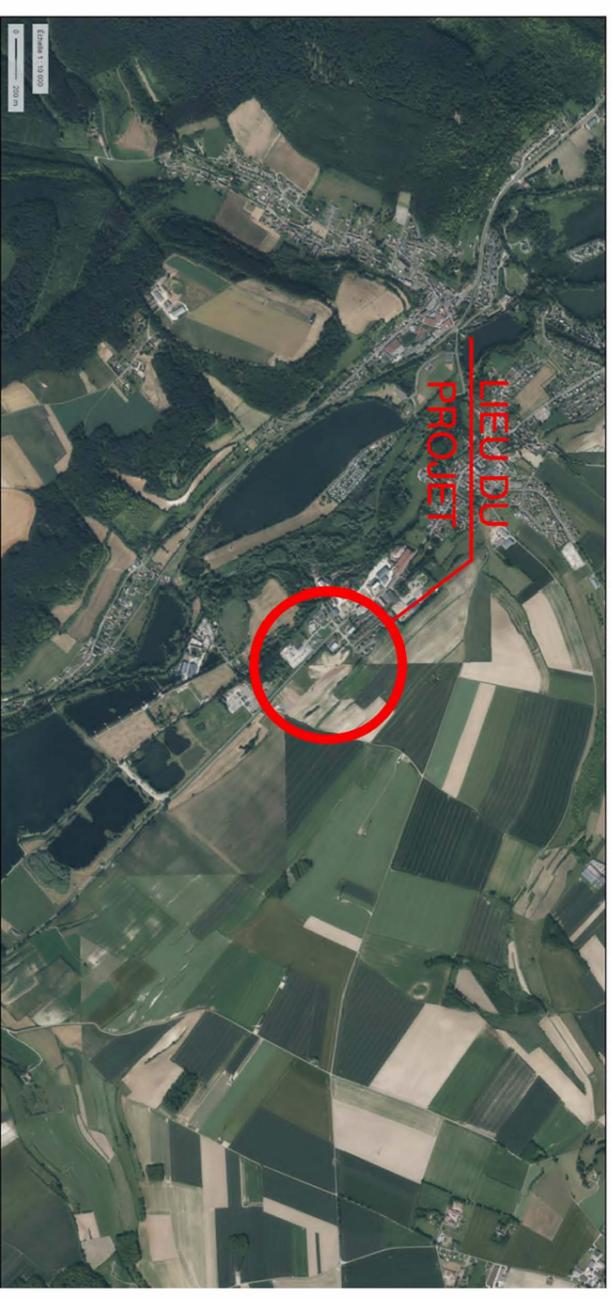

Echelles graphiques

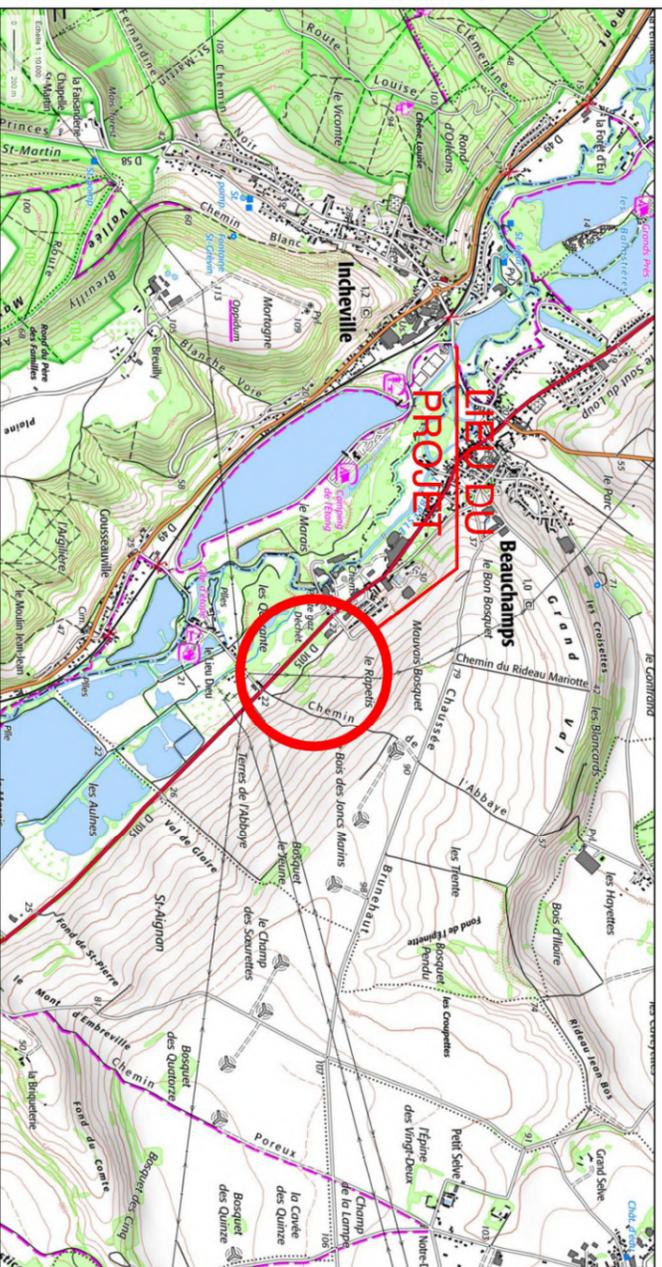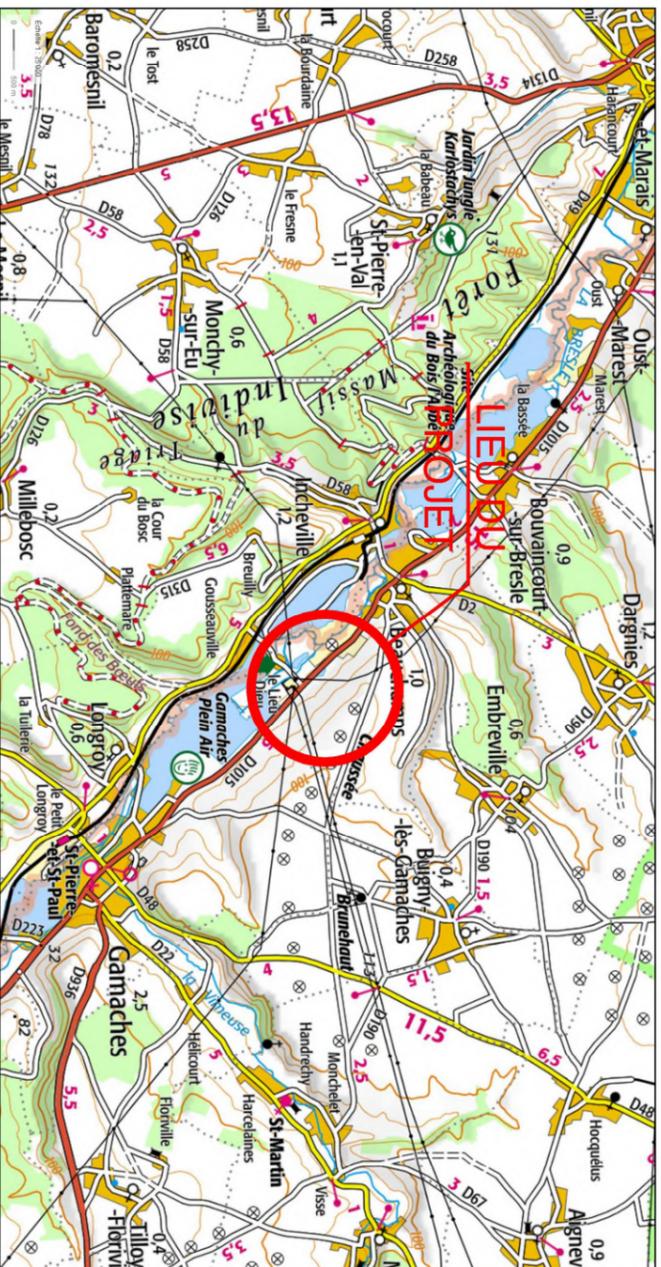

Carte IGN, Source: geoportail.gouv.fr


Echelle graphique

d'origine : 1/2000  
 d'édition : 1/5000  
 édition : 23/09/2023  
 horaire de Paris)  
 nées en projection : RGF93CC50  
 Direction Générale des Finances  
 es

Propriétaire: CENTRALE SOLAIRE DE LA BRESLE  
 Section D, Parcelles N° 213-214-216  
 Superficie: 79 535 m²

cadastre.gouv.fr

Cet extrait de plan vous est délivré par :

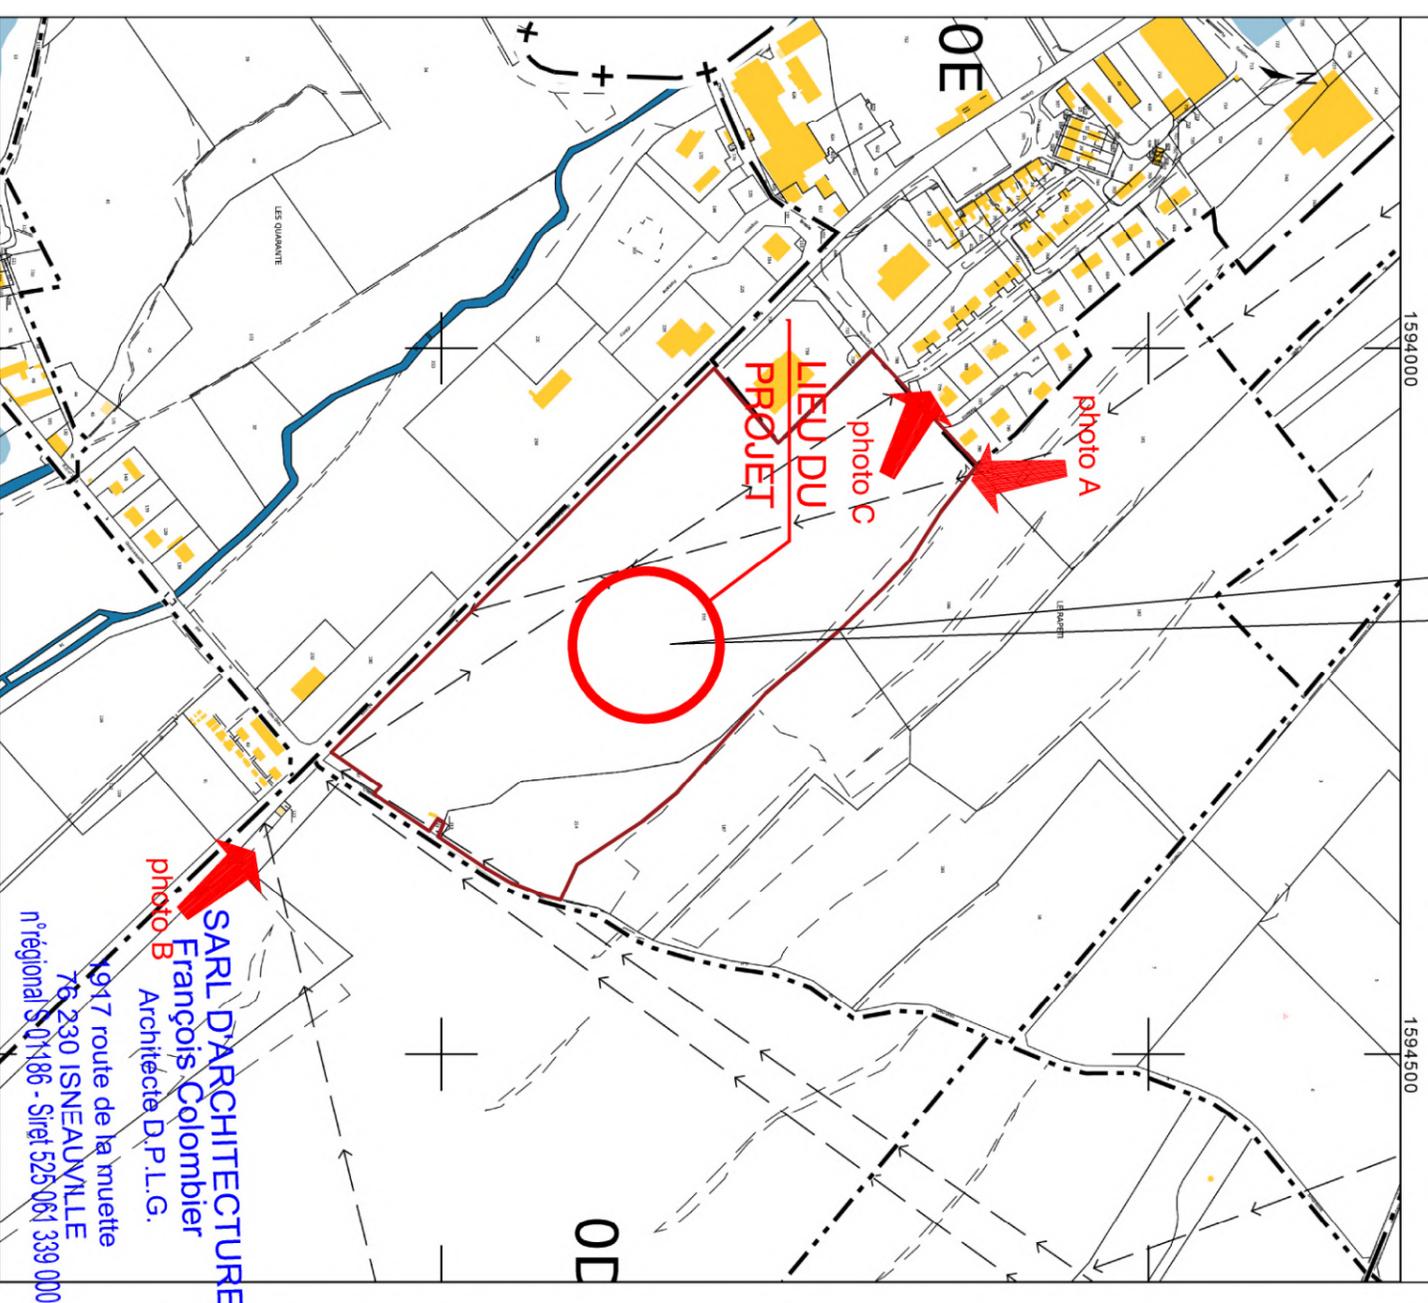

Plan cadastral, Source: cadastre.gouv.fr

Echelle 1/5000

Département : SOMME		CONSTRUCTION DUNE CENTRALE SOLAIRE PHOTOVOLTAÏQUE	
CES PLANS SONT DESTINÉS À LA DEMANDE DE PERMIS DE CONSTRUIRE ET NE SONT EN AUCUN CAS DES PLANS D'EXÉCUTION		dessiné par CV	
Maitre d'Ouvrage		DVA : 10/10/2023	
Pétitionnaire		Dossier N° 23.PC.168	
Adresse		Indice n° 1	
Rue du Manoir		Plan n°	
76340 BLANGY-SUR-BRESLE		<b>PC 1</b>	
Tel 02 35 17 60 00		SITUATION	
Maitre d'Oeuvre		<b>1</b>	
<b>SARL D'ARCHITECTURE FRANÇOIS COLOMBIER</b>			
1917 Route de la Muette			
76 230 ISNEAUVILLE			
tél 02 35 33 56 43			
colombier.francois@gmail.com			
<b>SOLEDR</b>			
Base de ROUEN			
Plaine de la Ronce			
280 Rue Edouard			
Delamaré -Dauville			
76160 SAINT-MARTIN-DU-VIVIER			

**SARL D'ARCHITECTURE**  
**François Colombier**  
 Architecte D.P.L.G.  
 1917 route de la muette  
 76 230 ISNEAUVILLE  
 n° régional S 01186 - Site: 525 061 339 000 12

**LÉGENDE**

-  Table de modules PV
-  Piste d'accès
-  Circulation intérieure
-  Portail d'accès
-  Clôture
-  Poste de livraison (PDL)
-  Poste de transformation (PT)
-  Limites cadastrales
-  Subdivisions fiscales
-  Emprise du projet
-  Chemins existants
-  Réseau HTA ENEDIS
-  Lignes HTB RTE
-  Servitude d'accès au pylône RTE
-  Pylône électrique HTB
-  Canalisation GRT gaz
-  Zonage servitude réseaux de gaz
-  Potelet de gaz
-  Cloture incendie
-  Postes électriques existants
-  Végétation existante à préserver
-  Adres à préserver
-  Haie à créer



Poche souple incendie 60m<sup>3</sup>

ZOOM Poste de Transformation 3 (PT3)

ZOOM Poste de Transformation 2 (PT2)

Poche souple incendie 60m<sup>3</sup>

ZOOM Poste de Transformation 1 (PT1)

ZOOM Poste de Livraison (PDL)

Raccordement au réseau électrique

**SARL D'ARCHITECTURE**  
**François Colpomer**  
 Architecte S.R.L.G.  
 1917 route de la muette  
 76 230 ISNEAUVILLE  
 n°régional S 01186 - Siret 525 061 339 000 12  
 échelle 1/2000

Département : SOMME CES PLANS SONT DESTINÉS À LA DEMANDE DE PERMIS DE CONSTRUIRE ET NE SONT EN AUCUN CAS DES PLANS D'EXÉCUTION	CONSTRUCTION D'UNE CENTRALE SOLAIRE PHOTOVOLTAÏQUE	dessiné par CV	DVA : 10/10/2023	Dossier N° 23.PC.168	Indice n° 1	Plan n° <b>PC 2</b>
Maître d'Ouvrage <b>Pétitionnaire</b> Adresse Tel	CENTRALE SOLAIRE DE LA BRESLE Rue du Manoir 76340 BLANGY-SUR-BRESLE 02 35 17 60 00	Maître d'Oeuvre <b>SARL D'ARCHITECTURE</b> <b>FRANÇOIS COLOMBIER</b> 1917 Route de la Muette 76 230 ISNEAUVILLE téli 02 35 33 58 43 colombier.francois@gmail.com	<b>SOLEDR</b> Base de ROUEN 280 Rue Edouard Delamaré - Depondville 76160 SAINT-MARTIN-DU-VIVIER	DVA : 10/10/2023	Dossier N° 23.PC.168	Indice n° 1
<b>PLAN DE MASSE</b>						

**LÉGENDE**

-  Servitude de gaz
-  Piste d'accès
-  Circulation intérieure
-  Zone de maraîchage (Zone 3)
-  Zone de pâturage des moutons (Zone 1, 2, 4)



**SARL D'ARCHITECTURE**  
**François Colombier**  
 Architecte D.P.L.G.  
 1917 route de la muette  
 76 230 ISNEAUVILLE  
 n°régional S 01186 - Siret 525 061 339 000 12  
 échelle 1/2000

Département : SOMME CES PLANS SONT DESTINÉS À LA DEMANDE DE PERMIS DE CONSTRUIRE ET NE SONT EN AUCUN CAS DES PLANS D'EXÉCUTION	CONSTRUCTION DUNE CENTRALE SOLAIRE PHOTOVOLTAÏQUE	dessiné par CV	DVA : 10/10/2023 Dossier N° 23.PC.168 Indice n° 1 Plan n° <b>Pc 2</b>	
Maître d'Ouvrage <b>Pétitionnaire</b> Adresse CENTRALE SOLAIRE DE LA BRESLE Rue du Manoir 76340 BLANGY-SUR-BRESLE Tel 02 35 17 60 00	Maître d'Oeuvre <b>SARL D'ARCHITECTURE</b> <b>FRANÇOIS COLOMBIER</b> 1917 Route de la Muette 76 230 ISNEAUVILLE tél 02 35 33 56 43 colombier.francois@gmail.com	SOLEDRA Base de ROUEN Plaine de la Ronce 280 Rue Edouard Delamaré - Debouilleville 76160 SAINT-MARTIN-DU-VIVIER	PLAN DE MASSE - CIRCULATION	

**LÉGENDE**


- Table de modules PV
- Piste d'accès
- Circulation intérieure
- Clôture
- Poste de livraison (PDL)
- Poste de transformation (PT)
- Emprise du projet
- Chemins existants
- Réseau HTA ENEDIS
- Lignes HTB RTE
- Service d'accès au pylône RTE
- Pylône électrique HTB
- Canalisations GRT gaz
- Zone de service réseaux de gaz
- Polet de gaz
- Clavier incendie
- Végétation existante à préserver
- Arbres à préserver

Zone 1 : 480 tables  
 Zone 2 : 525 tables  
 Zone 3 : 94 tables  
 Zone 4 : 21 tables  
**Total : 1 120 tables**



**SARL D'ARCHITECTURE**  
**François Colombier**  
 Architecte D.P.L.G.  
 1917 route de la muette  
 76 230 ISNEAUVILLE  
 n°régional S 01186 - Siret 525 061 339 000 12  
 échelle 1/2000


Département : SOMME		CONSTRUCTION DUNE CENTRALE SOLAIRE PHOTOVOLTAÏQUE	
CES PLANS SONT DESTINÉS À LA DEMANDE DE PERMIS DE CONSTRUIRE ET NE SONT EN AUCUN CAS DES PLANS D'EXÉCUTION		dessiné par CV	
Maitre d'Ouvrage	Pétitionnaire	Maitre d'Oeuvre	DVA :
Adresse	CENTRALE SOLAIRE DE LA BRESLE	<b>SARL D'ARCHITECTURE</b>	10/10/2023
Tel	Rue du Manoir	<b>FRANÇOIS COLOMBIER</b>	Dossier N°
	76340 BLANGY-SUR-BRESLE	1917 Route de la Muette	23.PC.168
	02 35 17 60 00	76 230 ISNEAUVILLE	Indice n°
		téi 02 35 33 56 43	1
		colombier.francois@gmail.com	Plan n°
			<b>Pc 2</b>
			<b>20</b>
			PLAN DE MASSE
			TABLES PHOTOVOLTAÏQUES

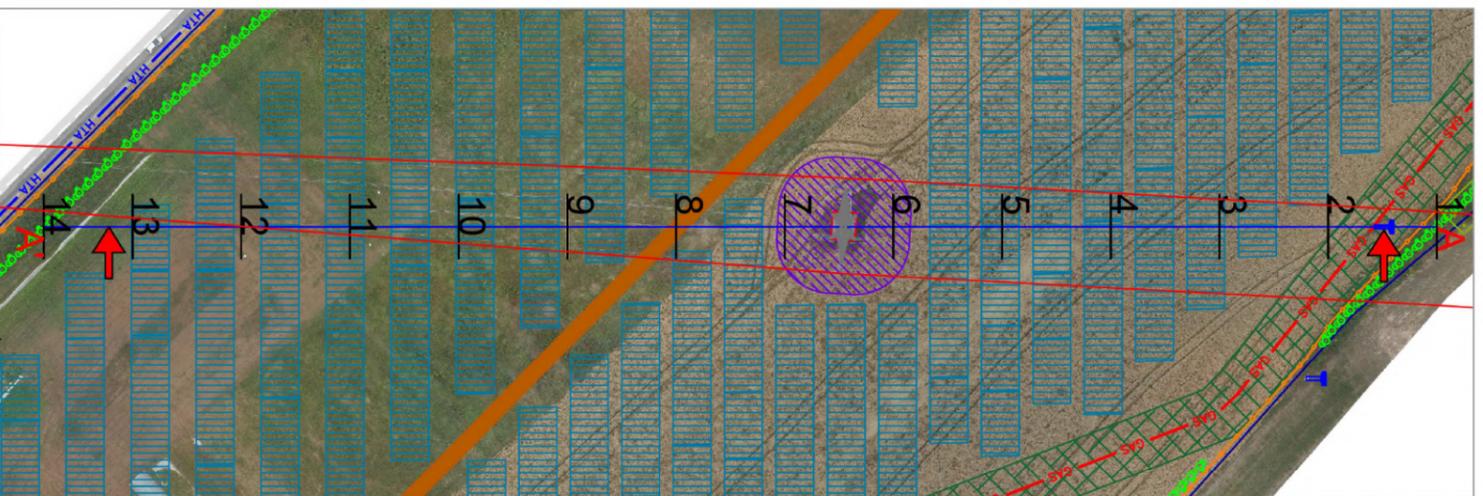

### Profil en long A-A'

Echelle horizontale : 1 / 1000  
Echelle verticale : 1 / 1000


Plan de comparaison : 22.00

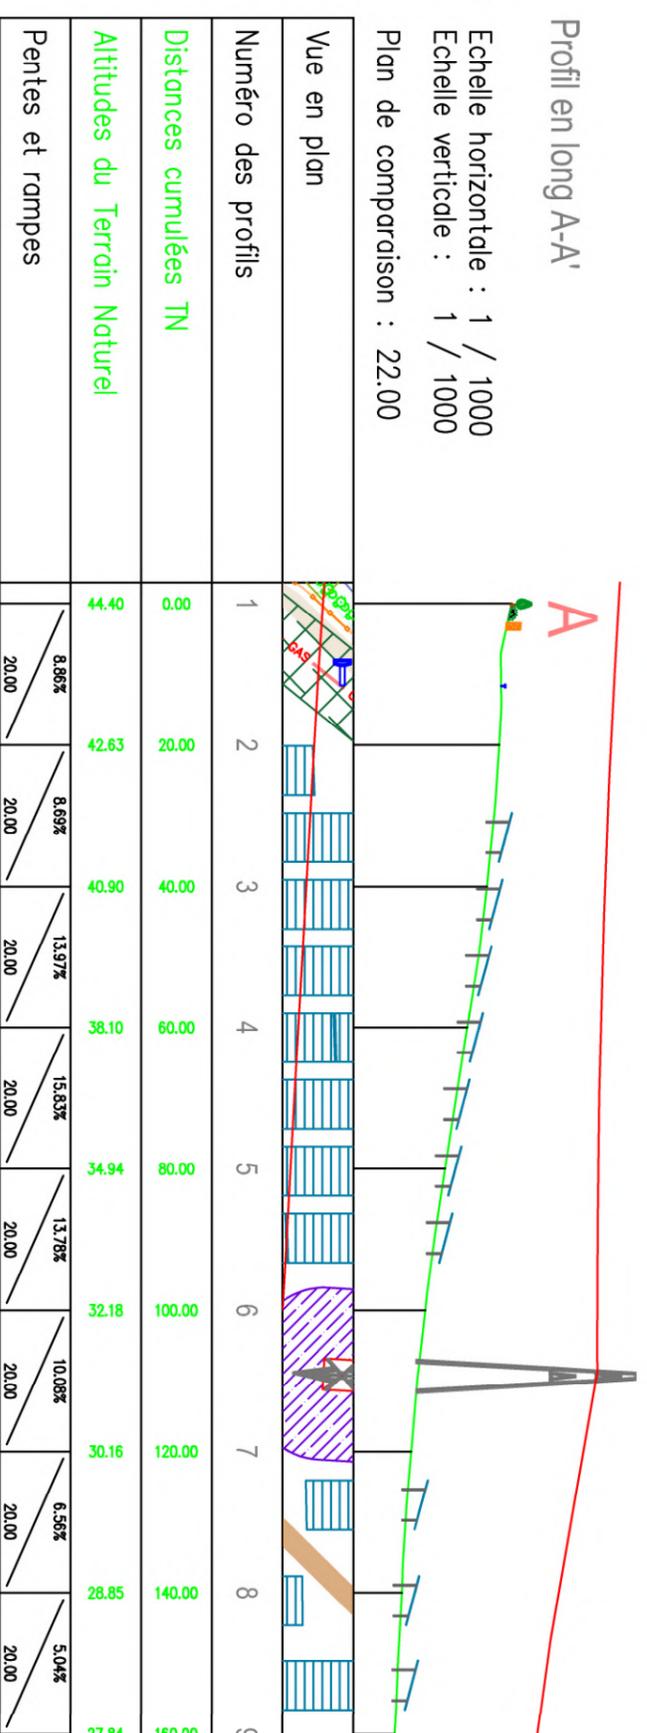

### Profil en long A-A'

Echelle horizontale : 1 / 1000  
Echelle verticale : 1 / 1000

Plan de comparaison : 22.00

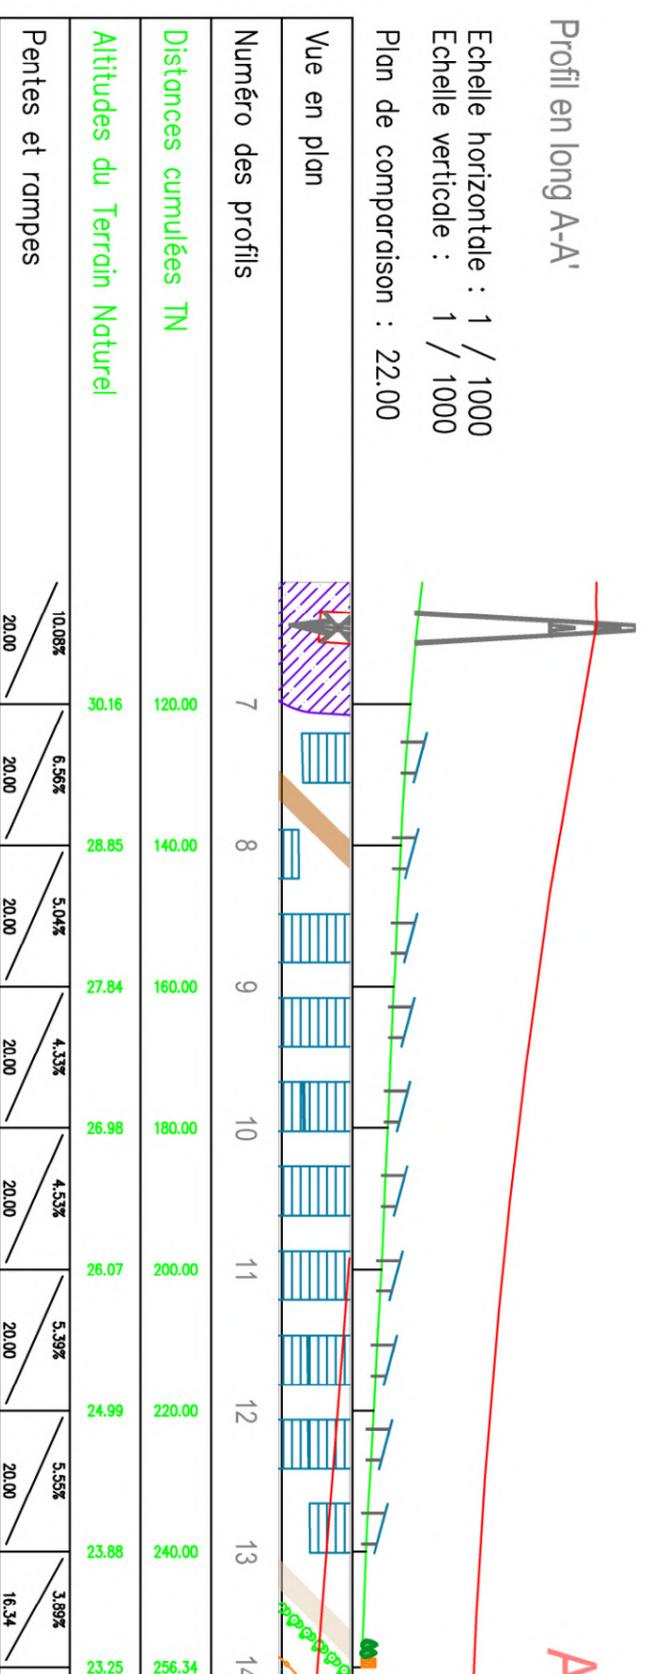

- Clôture
- Poste de livraison (PDL)
- Poste de transformation (PT)

- Terrain naturel
- Végétation existante
- Haie

- Table de module PV
- Lignes HTB RTE
- Pylône électrique HTB

**SARL D'ARCHITECTURE**  
**François Colombier**  
Architecte D.P.L.G.  
1917 route de la muette  
76 230 ISNEAUVILLE  
n°régional S 01186 - Siret 525 061 339 000 12  
échelle 1/1000

0 10 20 30 40 50  
1/1000


Département : SOMME  CES PLANS SONT DESTINÉS À LA DEMANDE DE PERMIS DE CONSTRUIRE ET NE SONT EN AUCUN CAS DES PLANS D'EXÉCUTION	CONSTRUCTION DUNE CENTRALE SOLAIRE PHOTOVOLTAÏQUE  dessiné par CV DVA : 10/10/2023 Dossier N° 23.PC.168 Indice n° 1 Plan n° <b>Pc 3</b>
Maître d'Ouvrage Pétitionnaire Adresse Tel CENTRALE SOLAIRE DE LA BRESLE Rue du Manoir 76340 BLANGY-SUR-BRESLE 02 35 17 60 00	Maître d'Oeuvre <b>SARL D'ARCHITECTURE</b> <b>FRANCOIS COLOMBIER</b> 1917 Route de la Muette 76 230 ISNEAUVILLE tél 02 35 33 56 43 colombier.francois@gmail.com
 Base de ROUEN 280 Rue Edouard Delamar - Debouilleville 76160 SAINT-MARTIN-DU-VIVIER	
<b>COUPE PAYSAGÈRE AA'</b> 	

Profil en long B-B'

B

B'

Echelle horizontale : 1 / 1000  
 Echelle verticale : 1 / 1000  
 Plan de comparaison : 25.00

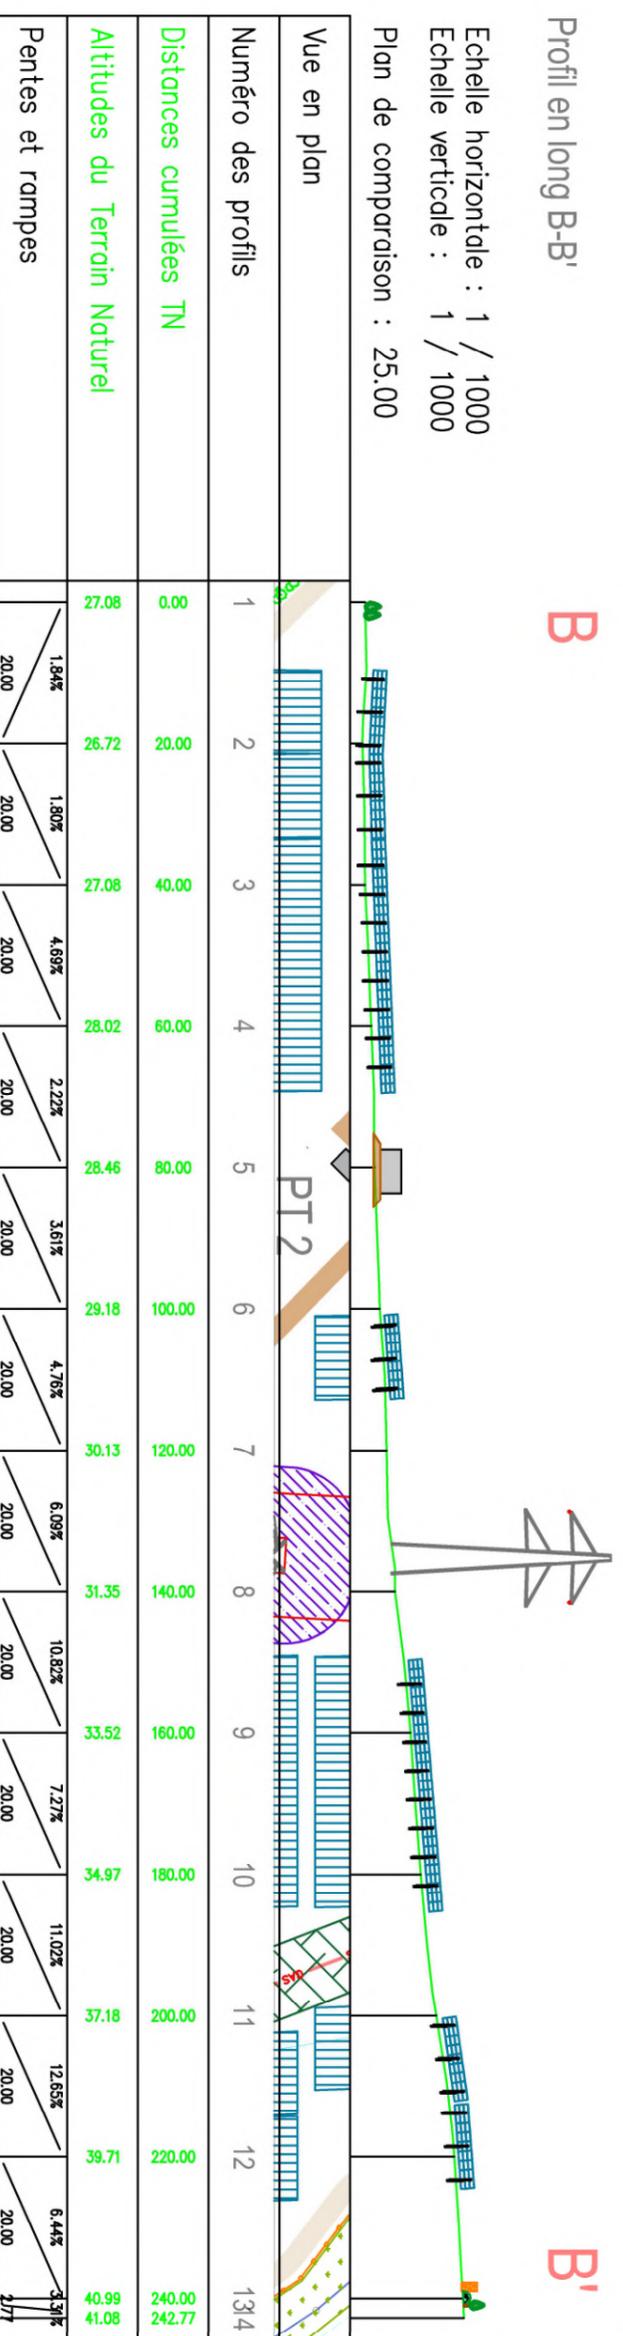

- Clôture
- Poste de livraison (PDL)
- Poste de transformation (PT)

- Terrain naturel
- Végétation existante
- Haie

- Table de module PV
- Lignes HTB RTE
- Pylône électrique HTB

**SARL D'ARCHITECTURE**  
**François Colombier**  
 Architecte D.P.L.G.  
 1917 route de la muette  
 76 230 ISNEAUVILLE  
 n°régional S 01186 - Siret 525 061 339 000 12  
 échelle 1/1000



Département : SOMME	CONSTRUCTION DUNE CENTRALE SOLAIRE PHOTOVOLTAÏQUE							
CES PLANS SONT DESTINÉS À LA DEMANDE DE PERMIS DE CONSTRUIRE ET NE SONT EN AUCUN CAS DES PLANS D'EXÉCUTION	Maitre d'Ouvrage	Maitre d'Oeuvre	dessiné par	CV	DVA :	Dossier N°	Indice n°	Plan n°
	Pétitionnaire	SARL D'ARCHITECTURE			10/10/2023	23.PC.168	1	<b>Pc 3</b>
	Adresse	FRANCOIS COLOMBIER						
	Tel	1917 Route de la Muette						
		76 230 ISNEAUVILLE						
		tél 02 35 33 56 43						
		colombier.francois@gmail.com						
		76340 BLANGY-SUR-BRESLE						
		02 35 17 60 00						
		Rue du Manoir						
		CENTRALE SOLAIRE DE LA BRESLE						
		SOLEDRA						
		COUPE PAYSAGÈRE BB'						
		3b						


## Profil en long C-C'

C



C'

Echelle horizontale : 1 / 1000  
Echelle verticale : 1 / 1000

Plan de comparaison : 22.00

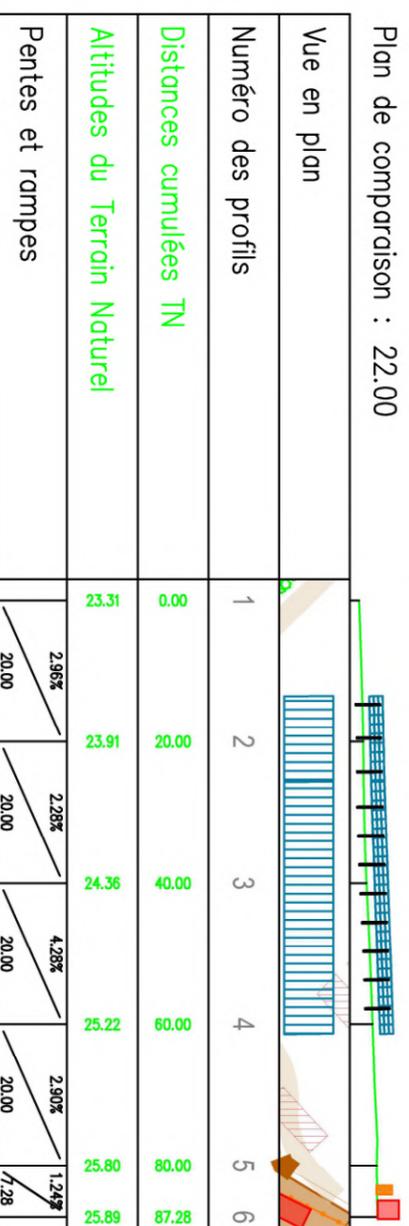


- Clôture
- Poste de livraison (PDL)
- Poste de transformation (PT)
- Terrain naturel
- Végétation existante
- Haie
- Table de module PV
- Lignes HTB RTE
- Pylône électrique HTB

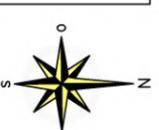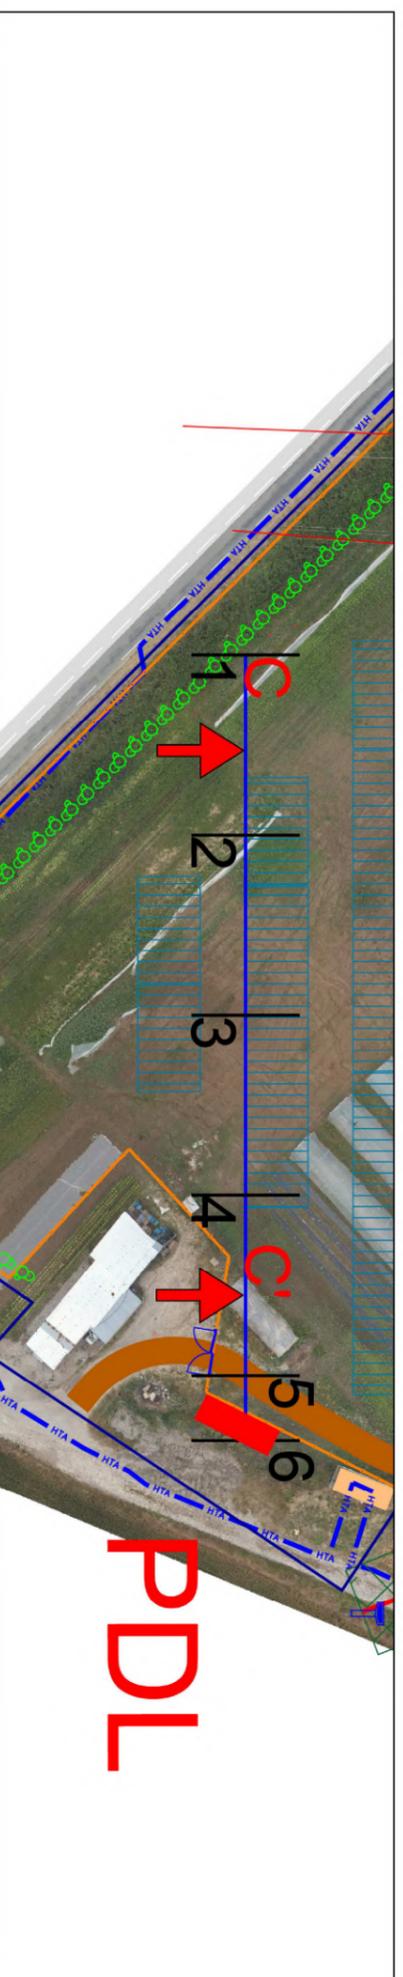


**SARL D'ARCHITECTURE**  
François Colombier  
Architecte D.P.L.G.  
1917 route de la muette  
76 230 ISNEAUVILLE  
n°régional S 01186 - Siret 525 061 339 000 12  
échelle  
1/1000

0 10 20 30 40 50  
1/1000

Département : SOMME CES PLANS SONT DESTINÉS À LA DEMANDE DE PERMIS DE CONSTRUIRE ET NE SONT EN AUCUN CAS DES PLANS D'EXÉCUTION	Maitre d'Ouvrage Pétitionnaire Adresse CENTRALE SOLAIRE DE LA BRESLE Rue du Manoir 76340 BLANGY-SUR-BRESLE 02 35 17 60 00	Maitre d'Oeuvre <b>SARL D'ARCHITECTURE</b> <b>FRANÇOIS COLOMBIER</b> 1917 Route de la Muette 76 230 ISNEAUVILLE tél 02 35 33 56 43 colombier.francois@gmail.com	dessiné par CV SOLEDRA Base de ROUEN 280 Rue Edouard Delamar - Dabouville 76160 SAINT-MARTIN-DU-VIVIER	DVA : 10/10/2023 Dossier N° 23.PC.168 Indice n° 1 Plan n° <b>Pc 3</b>	COUPE PAYSAGÈRE CC' 
---	--	---	---	--	-------------------------

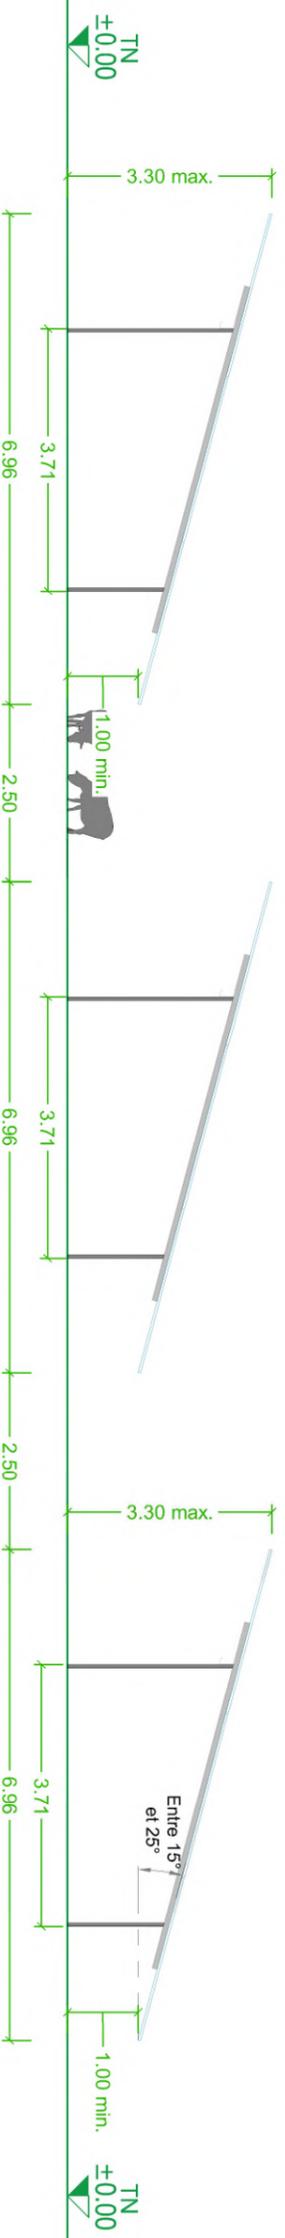

COUPE DE PRINCIPE - PROFILS AVEC 2.5M ENTRE RANGÉES

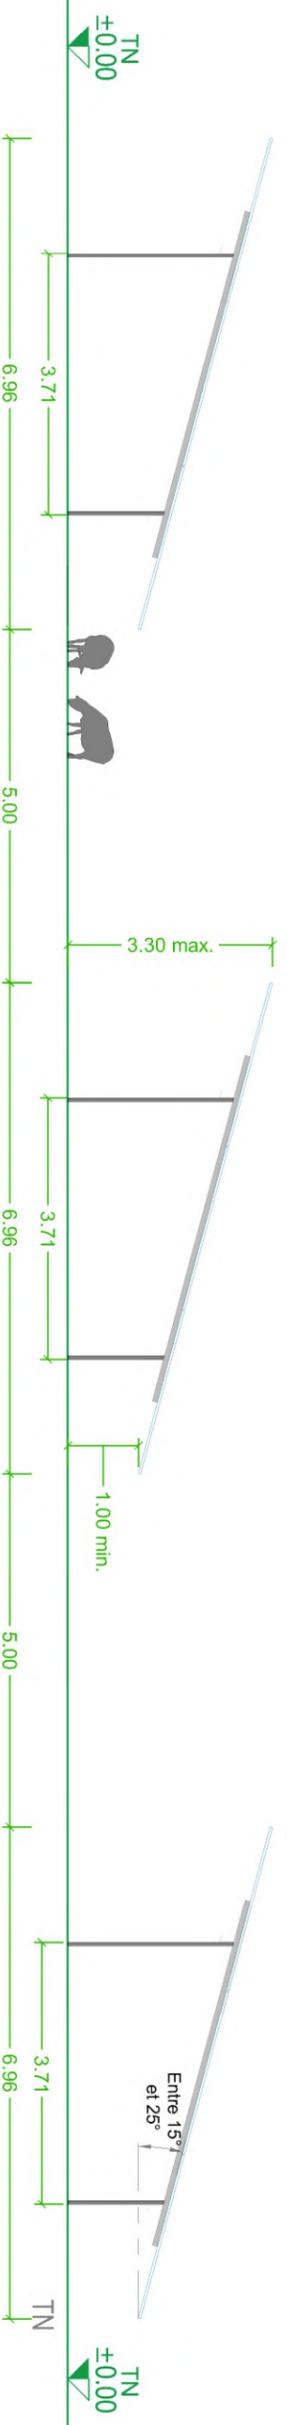

COUPE DE PRINCIPE - PROFILS AVEC 5M ENTRE RANGÉES




**SARL D'ARCHITECTURE**  
**François Colombier**  
 Architecte D.P.L.G.  
 1917 route de la muette  
 76 230 ISNEAUVILLE  
 n°régional S 01186 - Siret 525 061 339 000 12


Département : <b>SOMME</b>		CONSTRUCTION DUNE CENTRALE SOLAIRE PHOTOVOLTAÏQUE	
CES PLANS SONT DESTINÉS À LA DEMANDE DE PERMIS DE CONSTRUIRE ET NE SONT EN AUCUN CAS DES PLANS D'EXÉCUTION		dessin <sup>é</sup> par <b>CV</b>	
Maitre d'Ouvrage	<b>Pétitionnaire</b> Adresse Rue du Manoir 76340 BLANGY-SUR-BRESLE 02 35 17 60 00	Maitre d'Oeuvre	<b>SARL D'ARCHITECTURE</b> <b>FRANÇOIS COLOMBIER</b> 1917 Route de la Muette 76 230 ISNEAUVILLE tél 02 35 33 56 43 colombier.francois@gmail.com
	<b>Adresse</b> CENTRALE SOLAIRE DE LA BRESLE		<b>SOLEDR</b> Base de ROUEN Plaine de la Ronce 280 Rue Edouard Delamaré -Bourouilleville 76160 SAINT-MARTIN-DU-VIVIER
	<b>Tel</b> 02 35 17 60 00		<b>COUPE PANNEAUX</b>
		DVA :	10/10/2023
		Dossier N°	23.PC.168
		Indice n°	1
		Plan n°	<b>PC 3</b>

toiture en panneaux photovoltaïques  
avec système d'intégration validé par le gouvernement

### VUE DE FACE - 3x9 panneaux

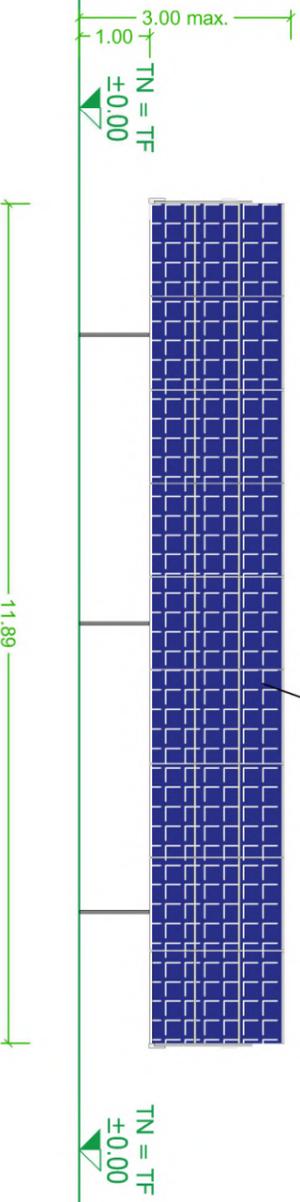

toiture en panneaux photovoltaïques  
avec système d'intégration validé par le gouvernement

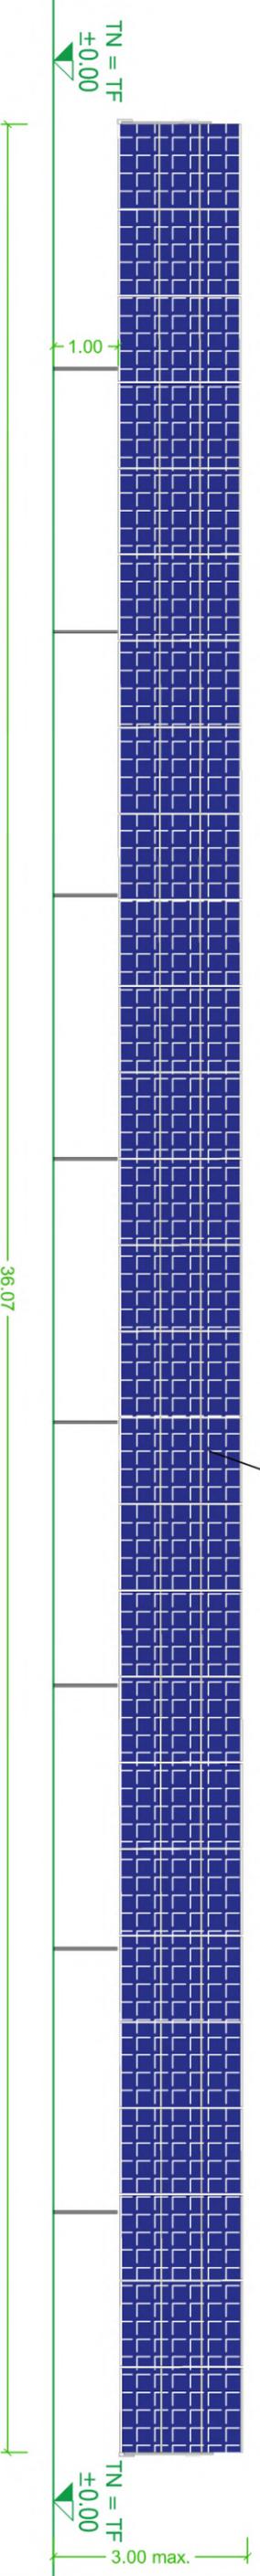


### VUE DE FACE - 3x27 panneaux

**SARL D'ARCHITECTURE  
Francois Colombier**  
Architecte D.P.L.G.  
1917 route de la muette  
76 230 ISNEAUVILLE  
n°régional S 01186 - Siret 525 061 339 000 12

0 1 2 3 4 5m échelle  
1/100

Département : SOMME	CONSTRUCTION DUNE CENTRALE SOLAIRE PHOTOVOLTAÏQUE			dessiné par	CV	DVA :	Dossier N°	Indice n°	Plan n°
CES PLANS SONT DESTINÉS À LA DEMANDE DE PERMIS DE CONSTRUIRE ET NE SONT EN AUCUN CAS DES PLANS D'EXÉCUTION	CENTRALE SOLAIRE DE LA BRESLE Rue du Manoir 76340 BLANGY-SUR-BRESLE 02 35 17 60 00			<b>SARL D'ARCHITECTURE FRANCOIS COLOMBIER</b> 1917 Route de la Muette 76 230 ISNEAUVILLE tél 02 35 33 56 43 colombier.francois@gmail.com	<b>SOLEDR</b> Base de ROUEN 280 Rue Edouard Delamaré - Deboulleville 76160 SAINT-MARTIN-DU-VIVIER	10/10/2023	23.PC.168	1	<b>PC 5</b>
Maitre d'Ouvrage	Pétitionnaire Adresse Tel	Maitre d'Oeuvre	<b>FAÇADES PANNEAUX</b>						

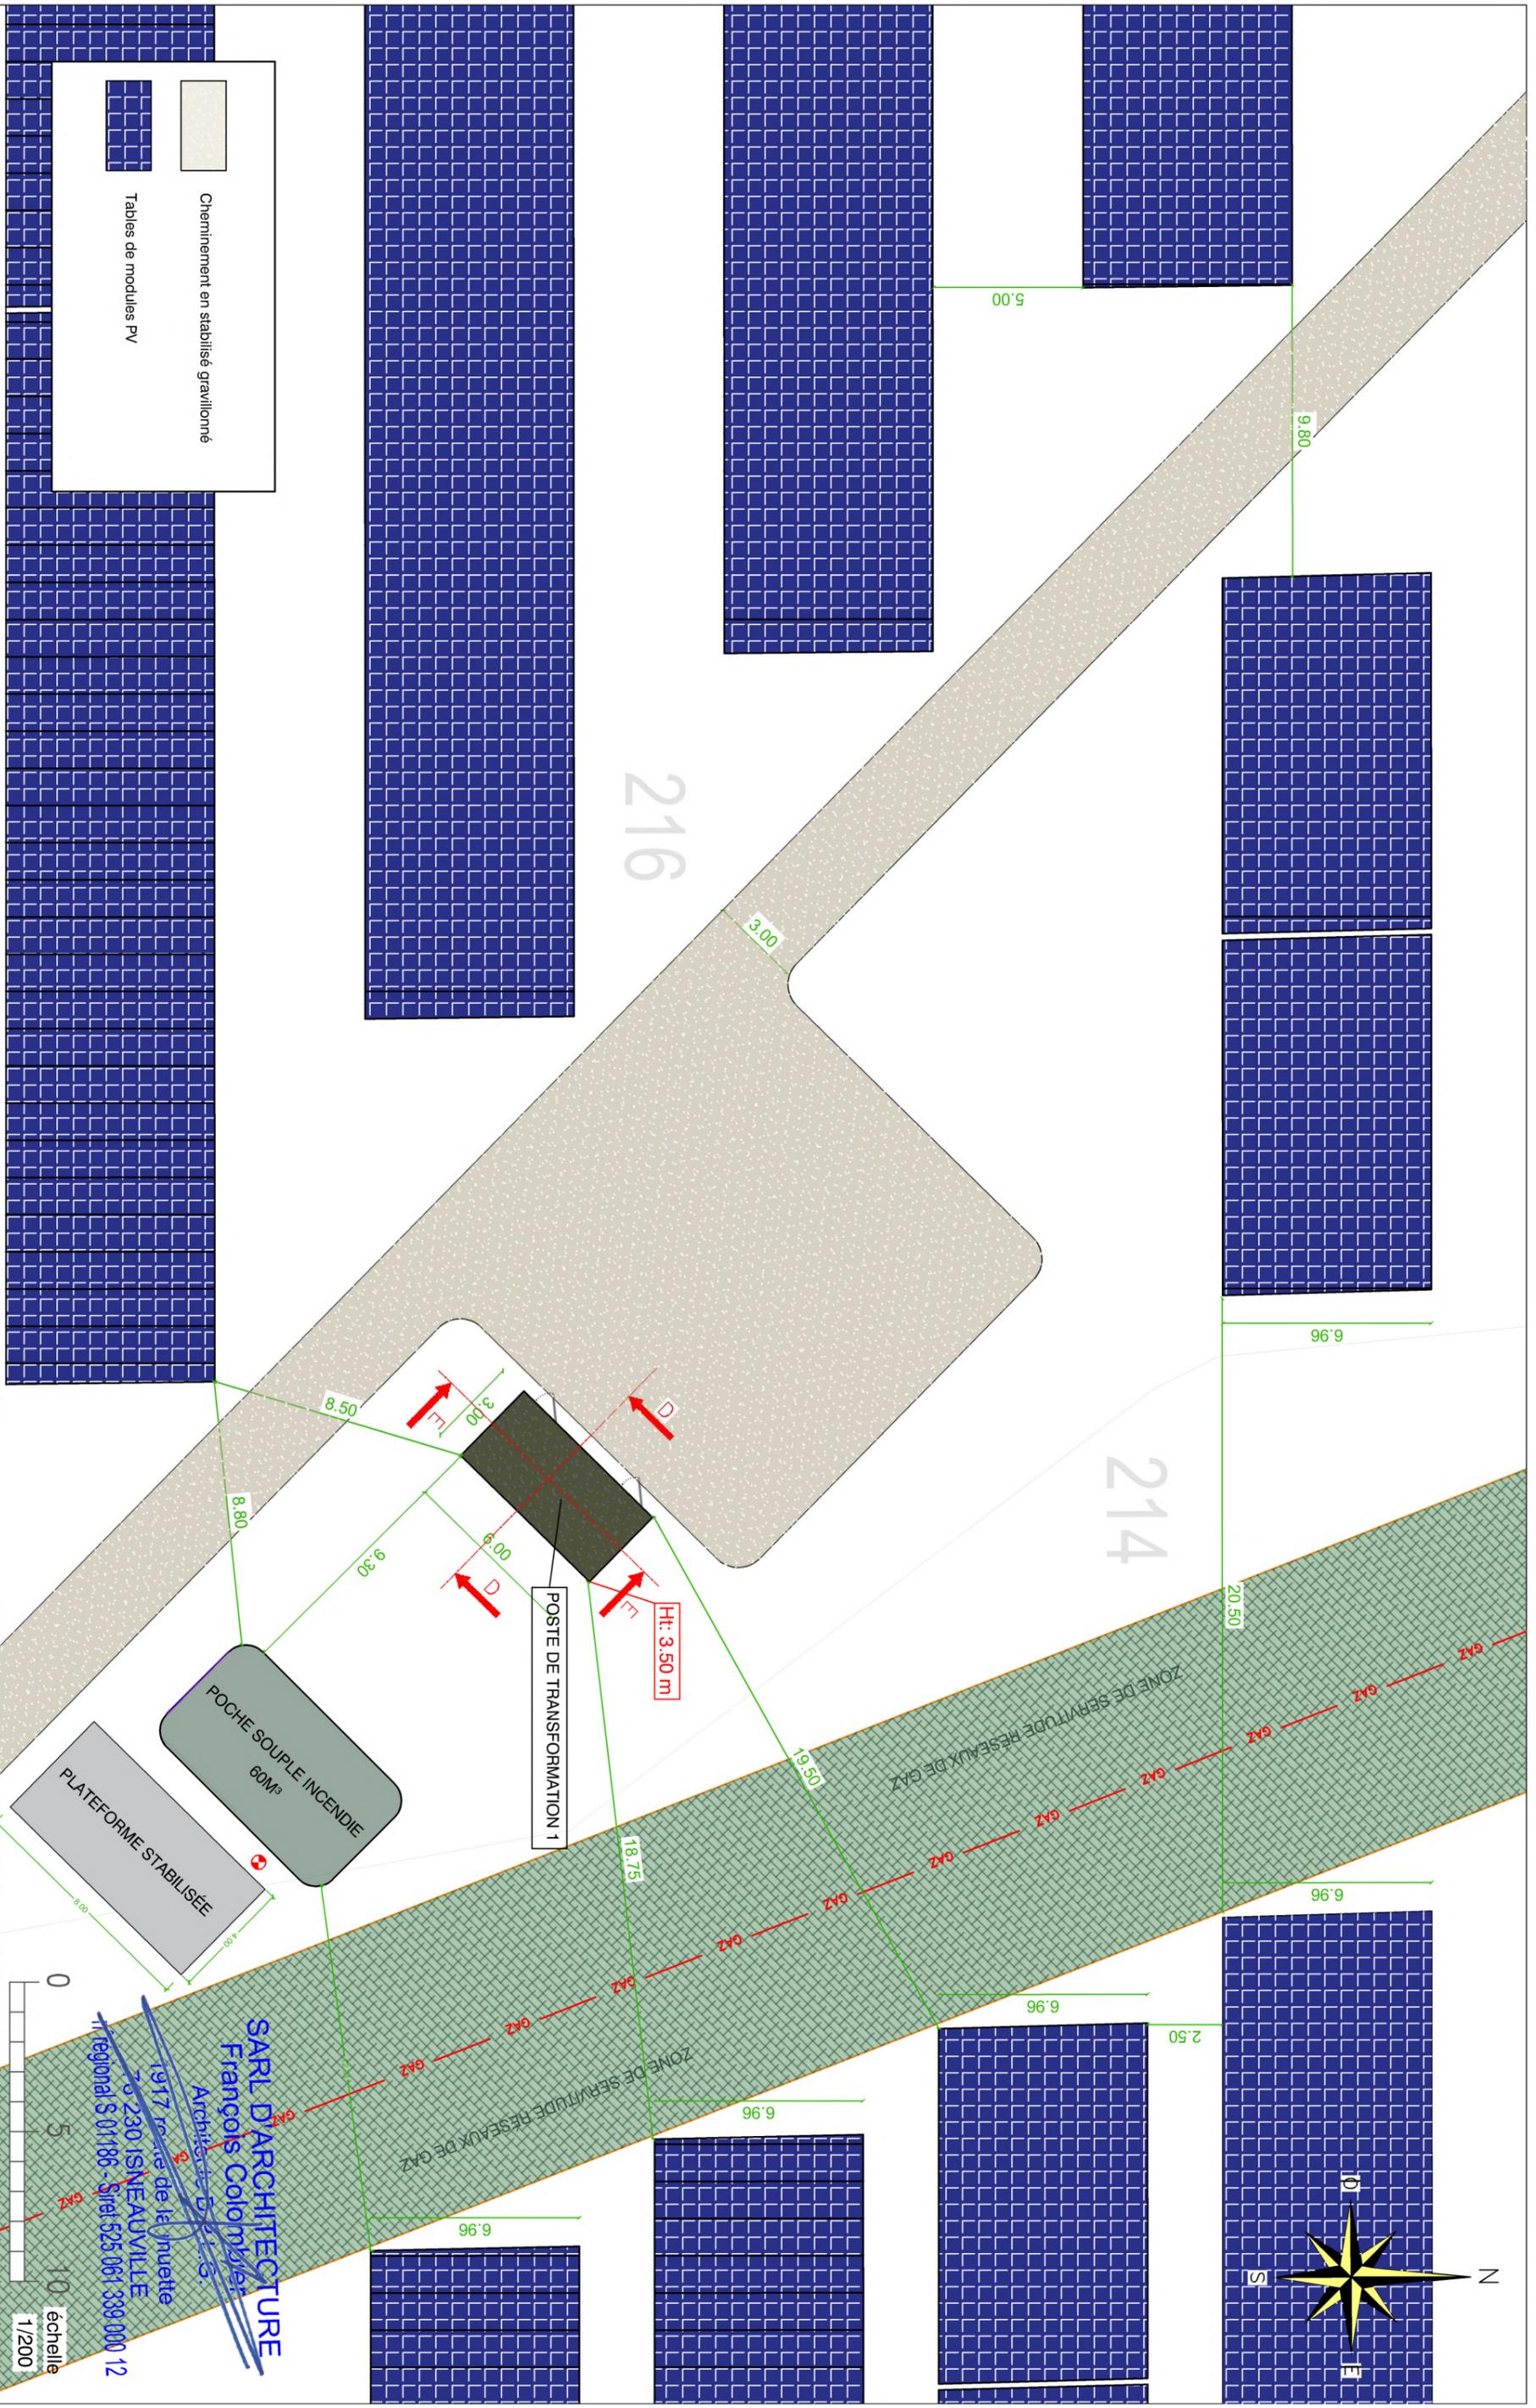

Cheminement en stabilisé gravillonné  
 Tables de modules PV

Département : SOMME

CES PLANS SONT DESTINÉS À LA DEMANDE DE PERMIS DE CONSTRUIRE ET NE SONT EN AUCUN CAS DES PLANS D'EXÉCUTION

Maitre d'Ouvrage

**Pétitionnaire**  
**Adresse**  
 CENTRALE SOLAIRE DE LA BRESLE  
 Rue du Manoir  
 76340 BLANGY-SUR-BRESLE  
 02 35 17 60 00

**Tel**

Maitre d'Oeuvre

**SARL D'ARCHITECTURE FRANCOIS COLOMBIER**  
 1917 Route de la Muette  
 76 230 ISNEAUVILLE  
 tél 02 35 33 58 43  
 colombier.francois@gmail.com

dessiné par CV

**SOLEDR**  
 Base de ROUEN  
 Plaine de la Ronce  
 280 Rue Edouard Bellemare - Depondville  
 76160 SAINT-MARTIN-DU-VIVIER

DVA : 10/10/2023

Dossier N° 23.PC.168

Indice n° 1

Plan n° **PC 2**

**VUE EN PLAN - ZOOM PT1**


**6a**

**SARL D'ARCHITECTURE FRANCOIS COLOMBIER**  
 Architecte D.P.L.G.  
 1917 route de la Muette  
 76 230 ISNEAUVILLE  
 régional S 01186 - Siret 525 061 339 000 12

0 5 10 échelle 1/200



-  Clôture extérieure
-  Cheminement en stabilisé gravillonné
-  Cheminement en stabilisé gravillonné
-  Tables de modules PV

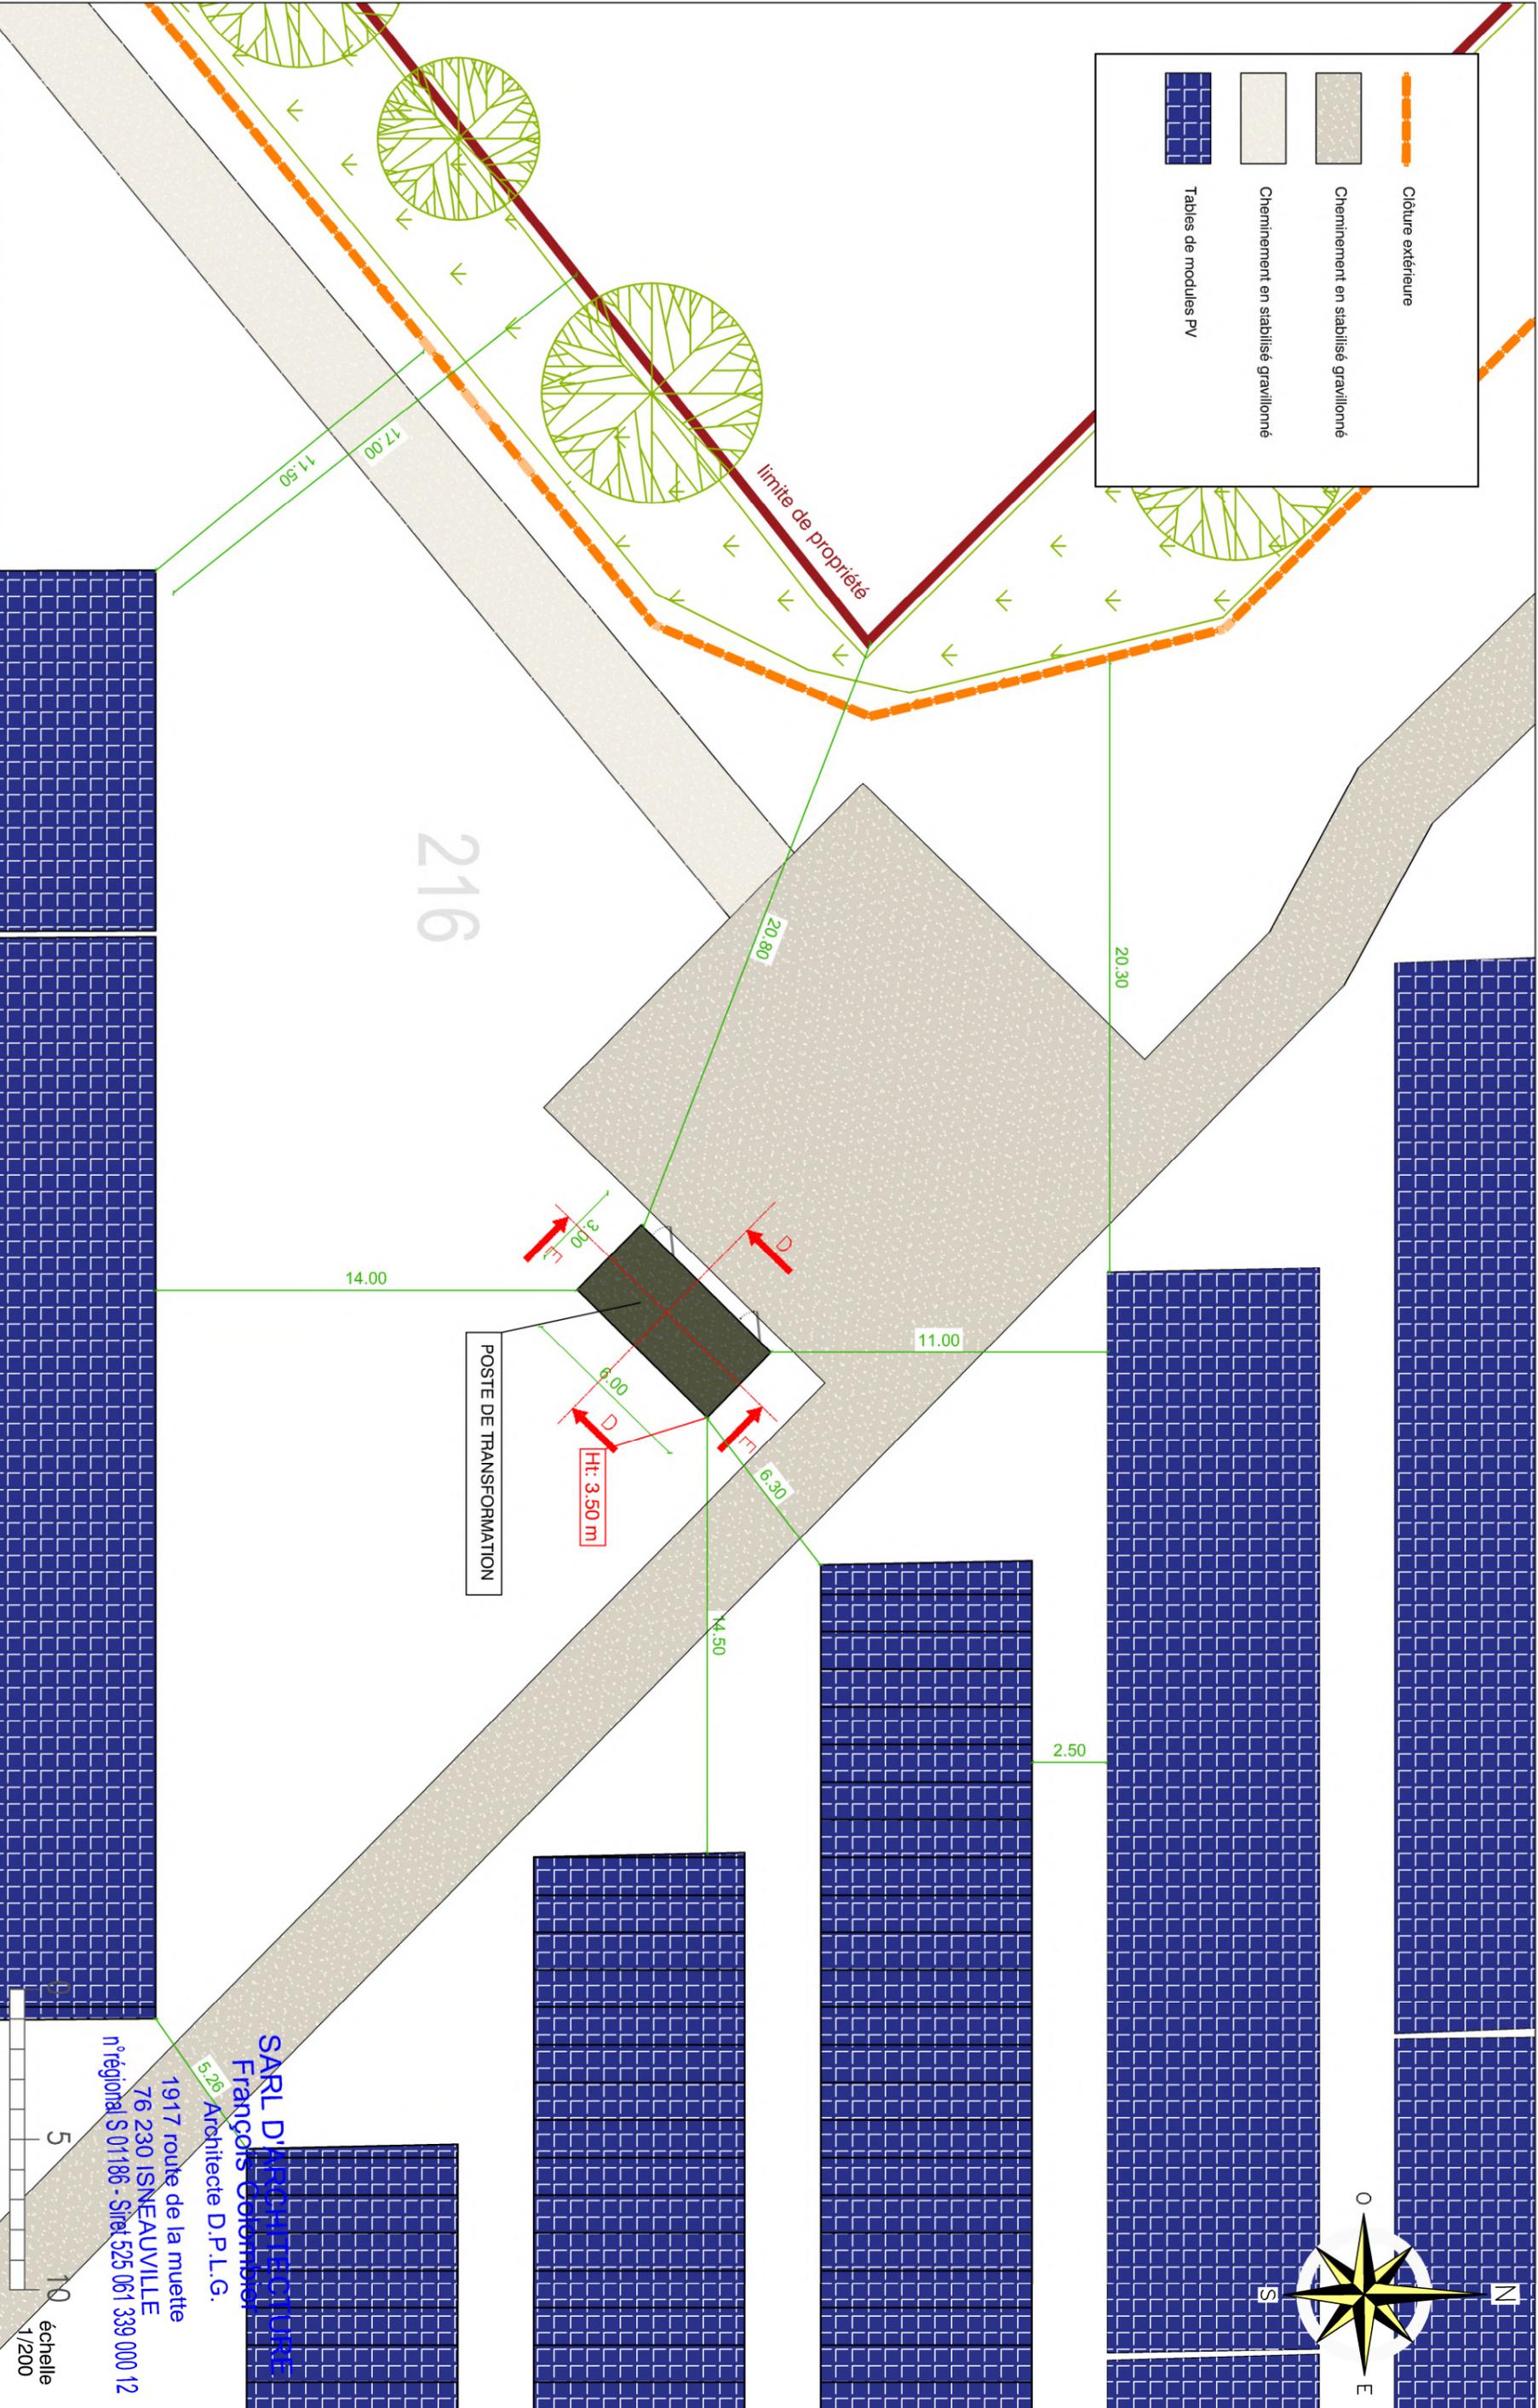

Département : SOMME

CONSTRUCTION DUNE CENTRALE SOLAIRE PHOTOVOLTAÏQUE

CES PLANS SONT DESTINÉS À LA DEMANDE DE PERMIS DE CONSTRUIRE ET NE SONT EN AUCUN CAS DES PLANS D'EXÉCUTION

Maitre d'Ouvrage

**Pétitionnaire**  
CENTRALE SOLAIRE DE LA BRESLE

**Adresse**  
Rue du Manoir  
76340 BLANGY-SUR-BRESLE

**Tel**  
02 35 17 60 00

Maitre d'Oeuvre

**SARL D'ARCHITECTURE FRANCOIS COLOMBIER**

1917 Route de la Muette  
76 230 ISNEAUVILLE  
tél 02 35 33 56 43  
colombier.francois@gmail.com

dessiné par CV

**SOLEDR**

Base de ROUEN  
Plaine de la Ronce  
280 Rue Edouard  
Delamaré - Deboulleville  
76160 SAINT-MARTIN-DU-VIVIER

DVA : 10/10/2023

Dossier N° 23.PC.168

Indice n° 1

Plan n° **PC 2**

**VUE EN PLAN - ZOOM PT3**


**60**

échelle 1/200


5 10

**SARL D'ARCHITECTURE FRANCOIS COLOMBIER**  
5-26 Architecte D.P.L.G.  
1917 route de la muette  
76 230 ISNEAUVILLE  
n°régional S 01186 - Site 525 061 339 000 12

**CROUPES IDENTIFIQUES POUR LES POSTES DE TRANSFORMATION 1, 2 ET 3**

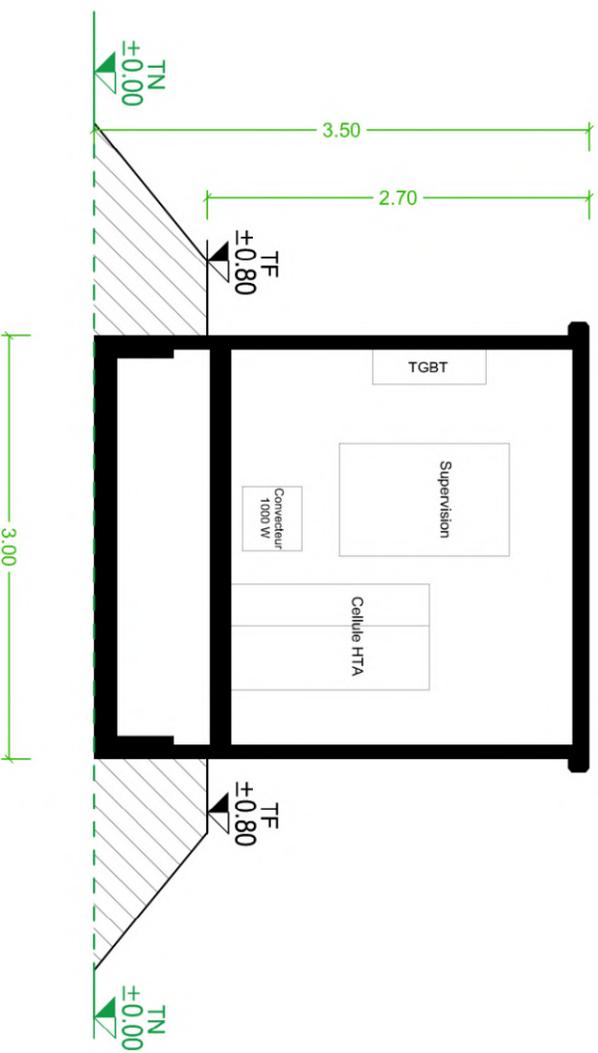

**COUPE DD**

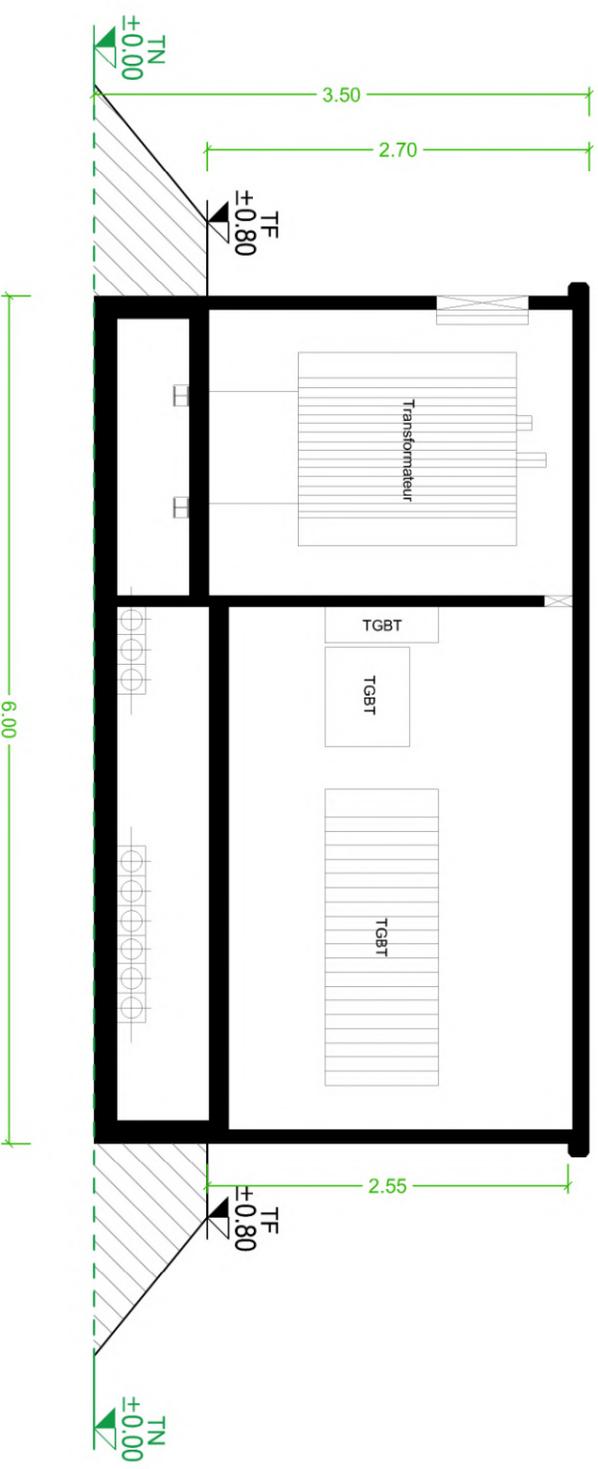


**COUPE EE**

**SARL D'ARCHITECTURE**  
**François Colombier**  
 Architecte D.P.L.G.  
 1917 route de la muette  
 76 230 ISNEAUVILLE  
 n°régional S 01186 - Siret 525 061 339 000 12




Département : <b>SOMME</b>		CONSTRUCTION DUNE CENTRALE SOLAIRE PHOTOVOLTAÏQUE	
CES PLANS SONT DESTINÉS À LA DEMANDE DE PERMIS DE CONSTRUIRE ET NE SONT EN AUCUN CAS DES PLANS D'EXÉCUTION		dessiné par <b>CV</b>	
Maitre d'Ouvrage		DVA : 10/10/2023	
Pétitionnaire Adresse CENTRALE SOLAIRE DE LA BRESLE Rue du Manoir 76340 BLANGY-SUR-BRESLE 02 35 17 60 00		Dossier N° 23.PC.168	
Maitre d'Oeuvre		Indice n° 1	
SARL D'ARCHITECTURE FRANCOIS COLOMBIER 1917 Route de la Muette 76 230 ISNEAUVILLE tél 02 35 33 56 43 colombier.francois@gmail.com		Plan n° <b>PC 3</b>	
SOLEDR Base de ROUEN Plaine de la Ronce 280 Rue Edouard Delamaré - Deboulleville 76160 SAINT-MARTIN-DU-VIVIER		<b>COUPE PT</b>	
		échelle 1/50	

**FACADES IDENTIQUES POUR LES POSTES DE TRANSFORMATION 1, 2 ET 3**

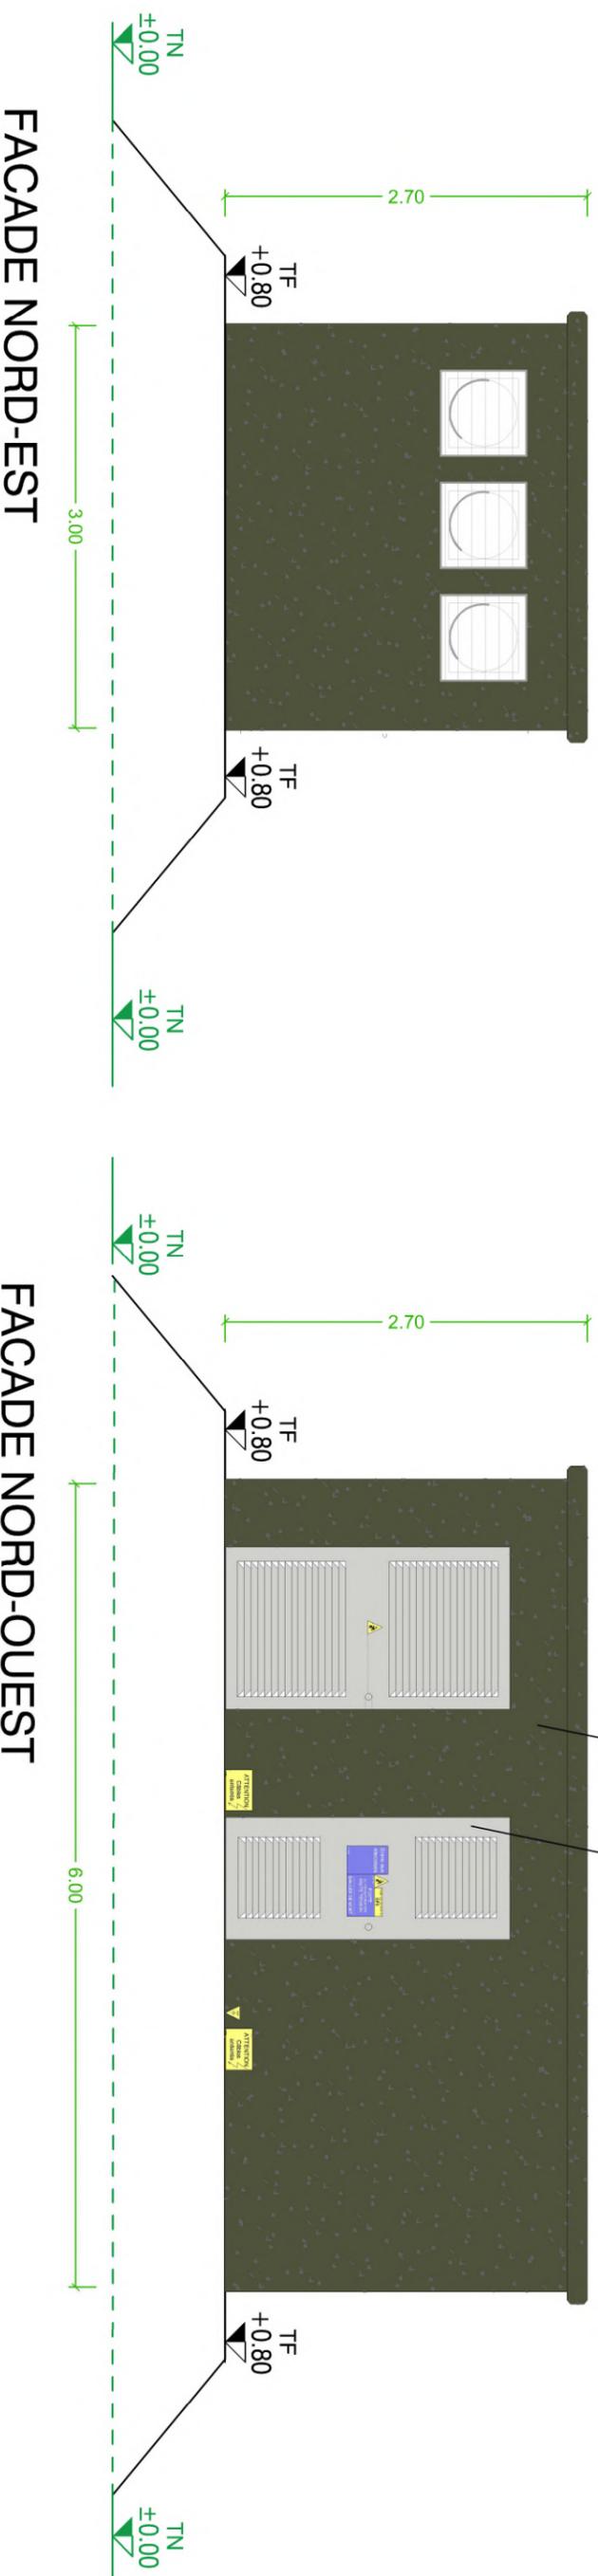

béton couleur vert olive RAL 6003



menuiseries alu couleur gris clair RAL 9006

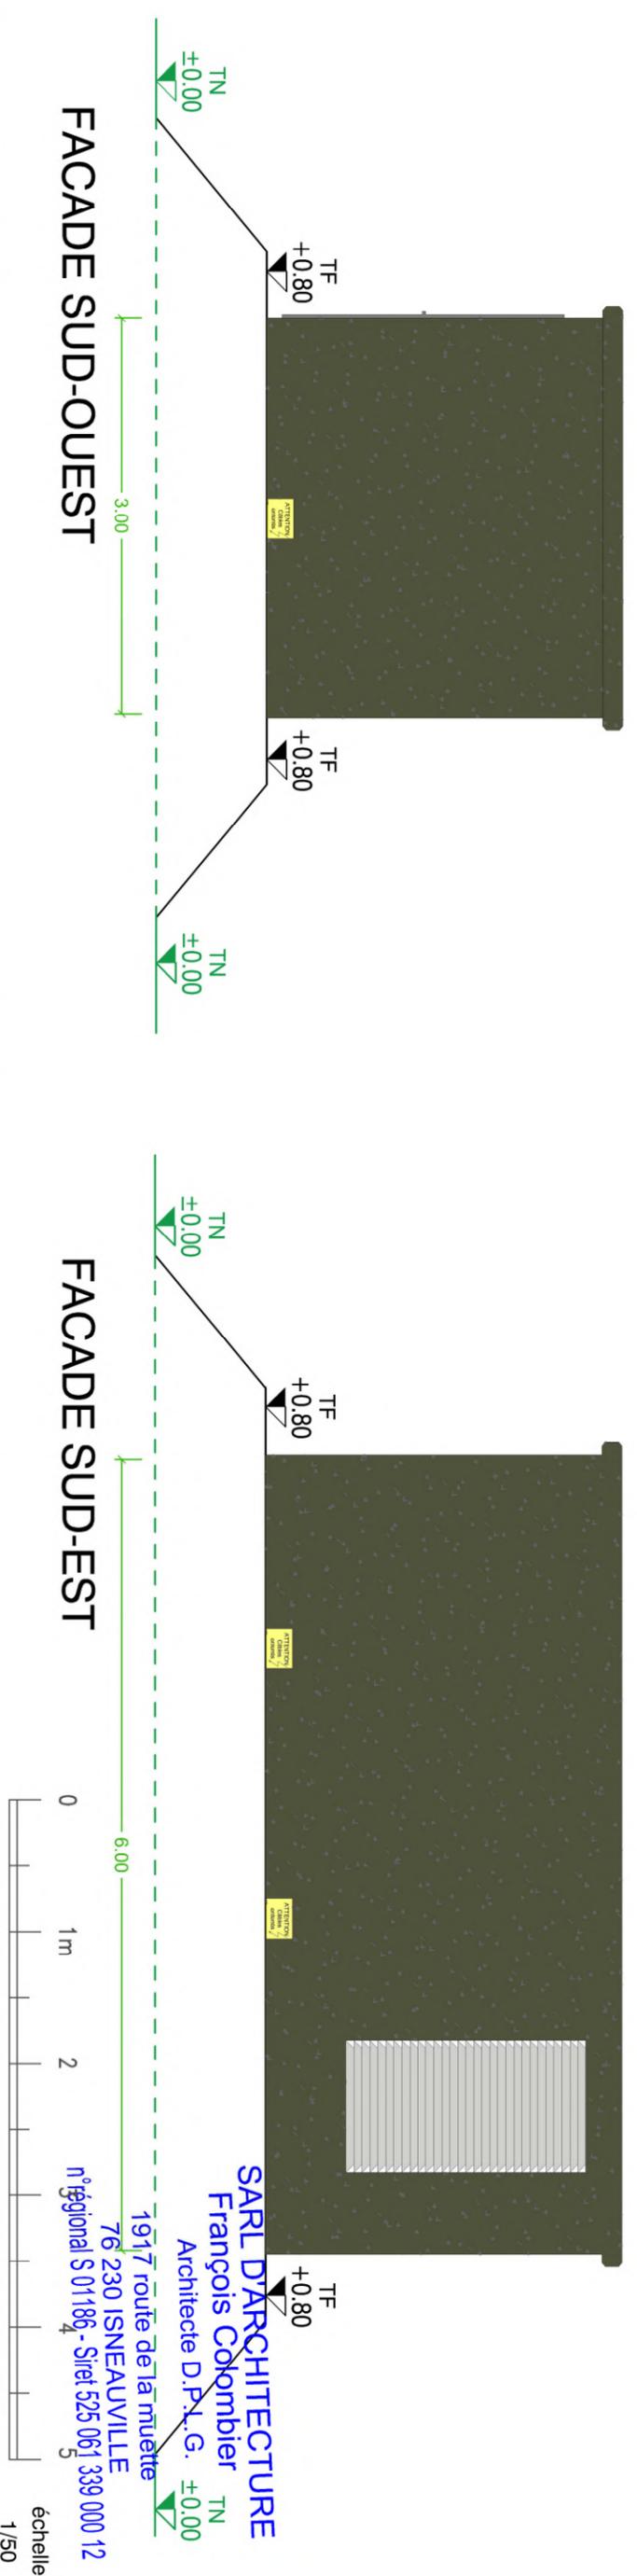

**SARL D'ARCHITECTURE**  
**François Colombier**  
 Architecte D.P.L.G. ±0.00  
 1917 route de la muette  
 76 230 ISNEAUVILLE  
 n° régional S 01186 - Siret 525 061 339 000 12

échelle  
 1/50

Département : SOMME		CONSTRUCTION DUNE CENTRALE SOLAIRE PHOTOVOLTAÏQUE	
CES PLANS SONT DESTINÉS À LA DEMANDE DE PERMIS DE CONSTRUIRE ET NE SONT EN AUCUN CAS DES PLANS D'EXÉCUTION			
Maitre d'Ouvrage	Pétitionnaire Adresse Tel	Maître d'Oeuvre	
	CENTRALE SOLAIRE DE LA BRESLE Rue du Manoir 76340 BLANGY-SUR-BRESLE 02 35 17 60 00	<b>SARL D'ARCHITECTURE</b> <b>FRANCOIS COLOMBIER</b> 1917 Route de la Muette 76 230 ISNEAUVILLE tél 02 35 33 56 43 colombier.francois@gmail.com	
dessiné par	CV	DVA :	Dossier N°
		10/10/2023	23.PC.168
			Indice n°
			1
			Plan n°
			<b>PC 5</b>
			<b>8</b>

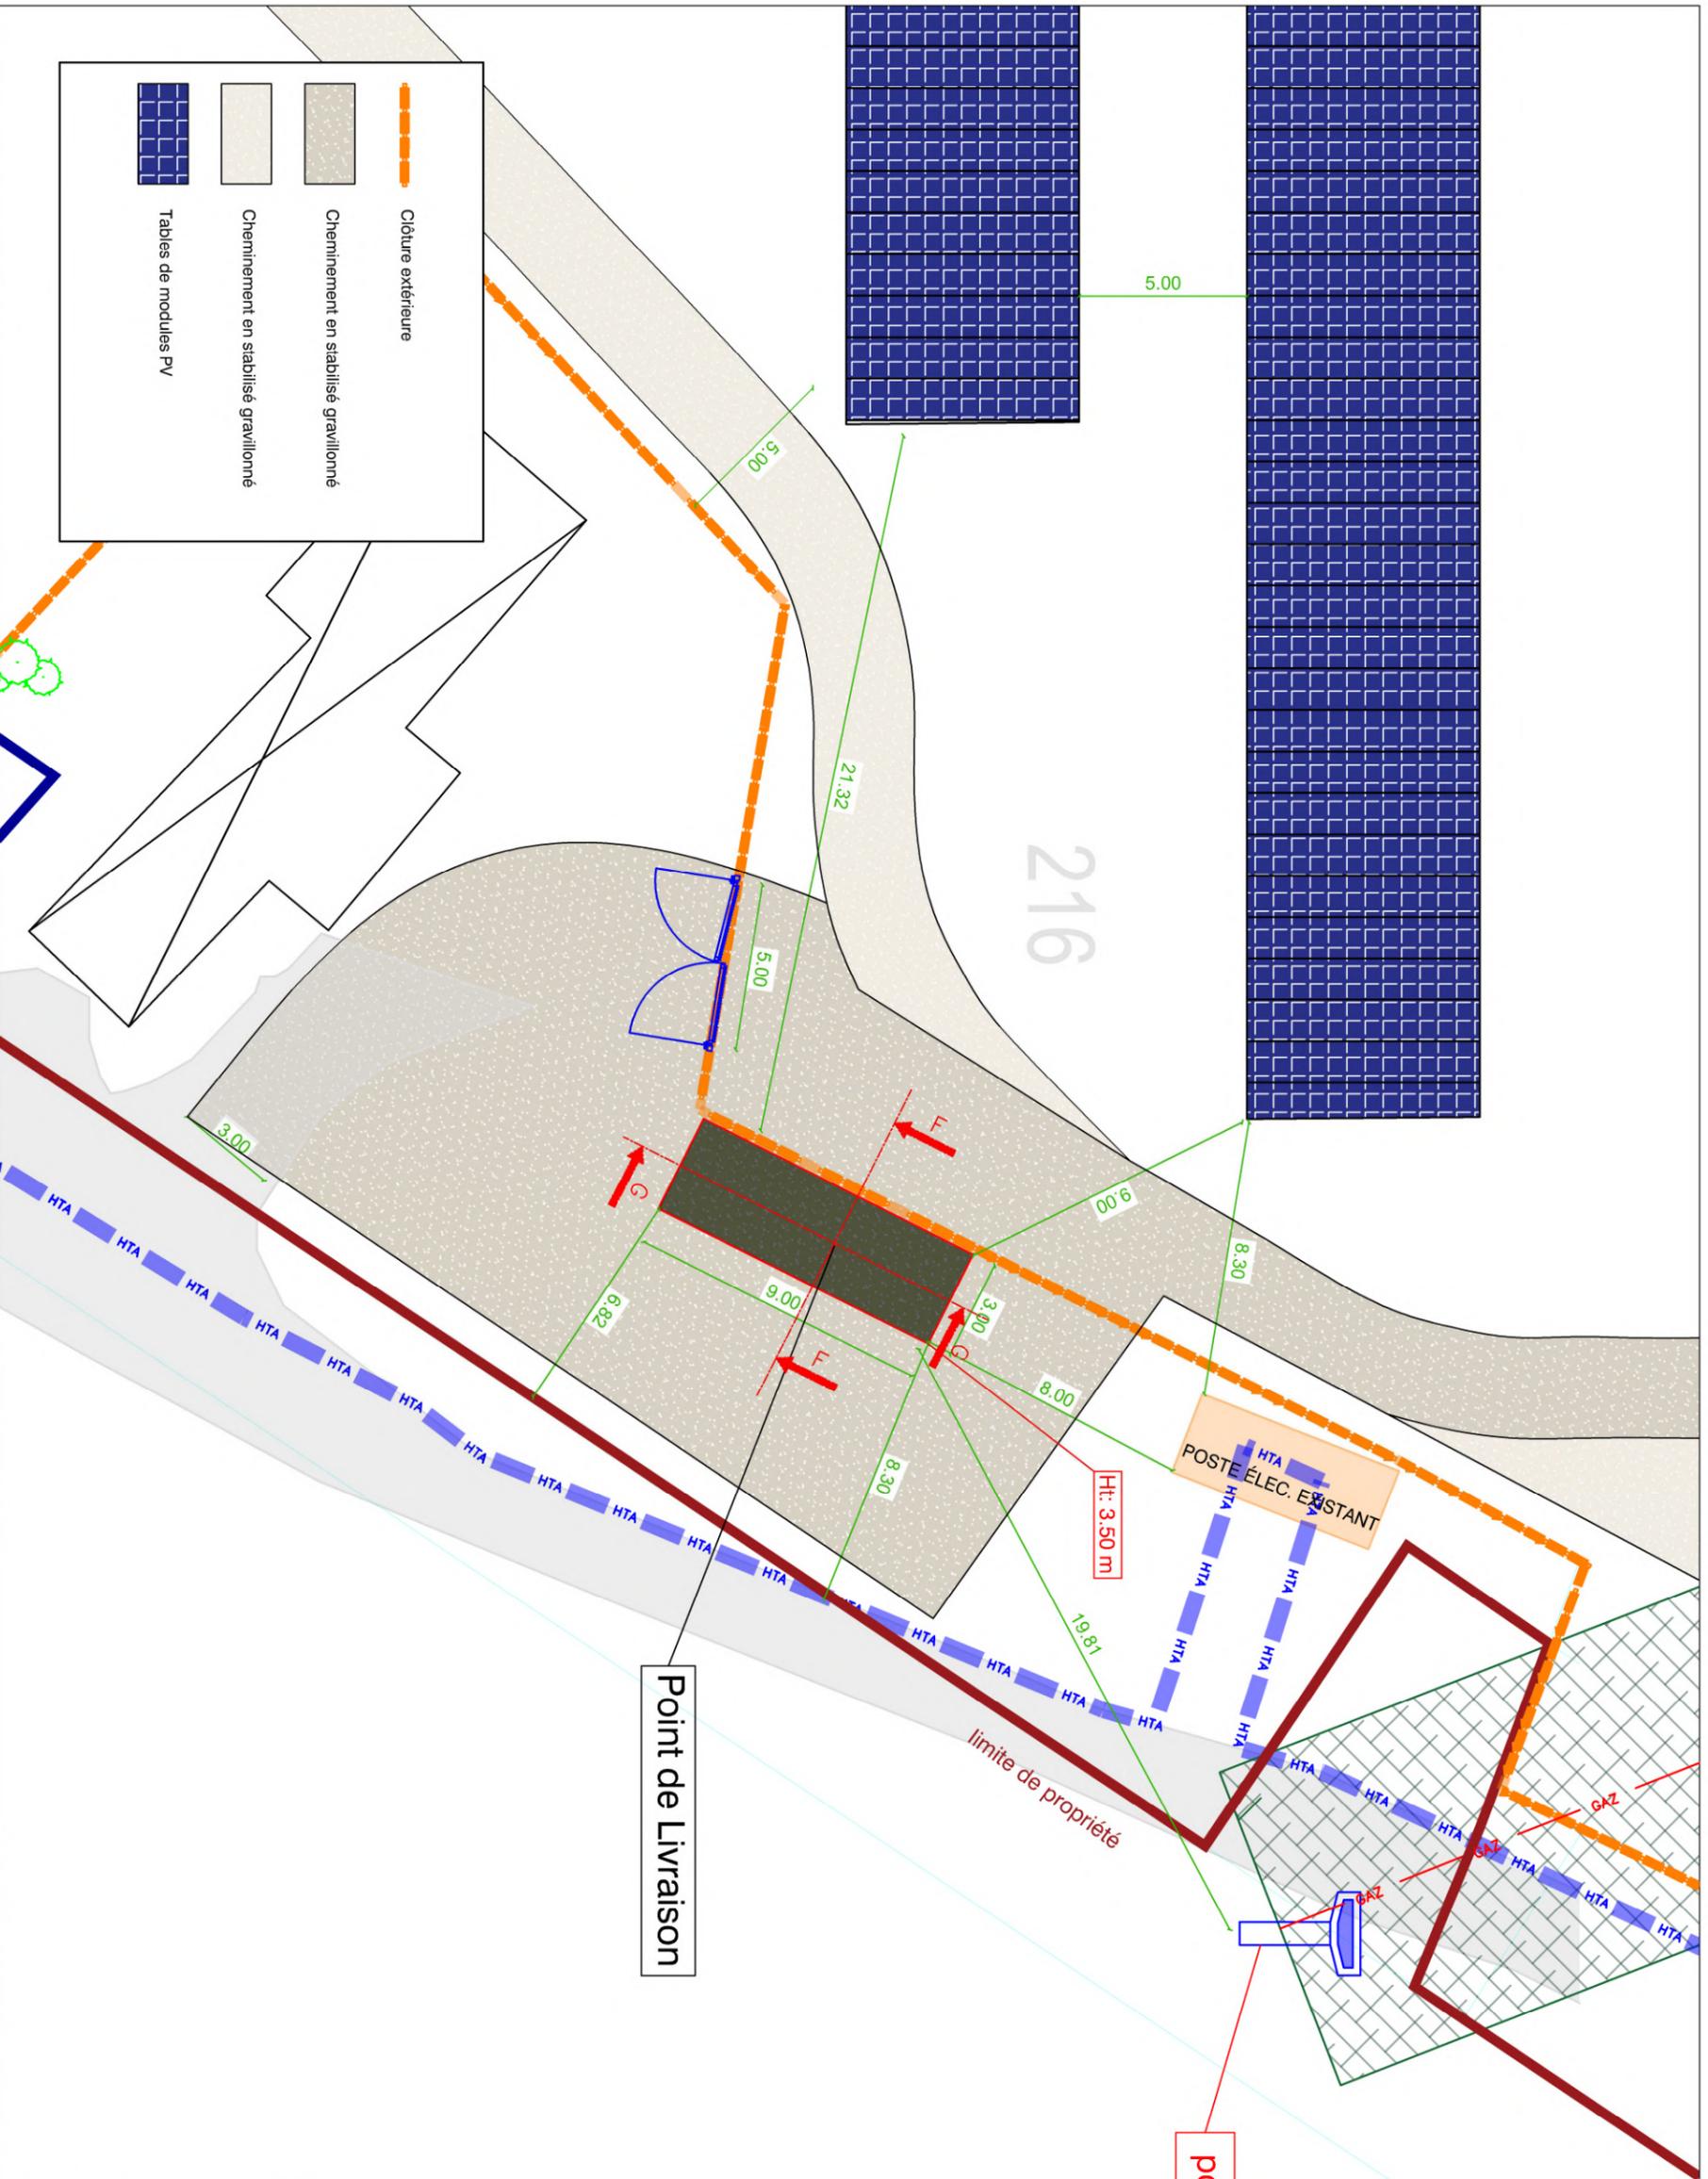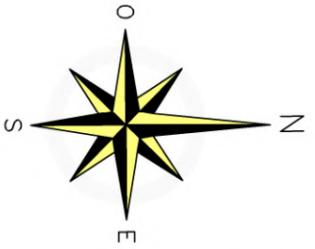

- Clôture extérieure
- Cheminement en stabilisé gravillonné
- Tables de modules PV



Département : SOMME

**CES PLANS SONT DESTINÉS À LA DEMANDE DE PERMIS DE CONSTRUIRE ET NE SONT EN AUCUN CAS DES PLANS D'EXÉCUTION**

Maitre d'Ouvrage

**Pétitionnaire** CENTRALE SOLAIRE DE LA BRESLE

**Adresse** Rue du Manoir  
76340 BLANGY-SUR-BRESLE

**Tel** 02 35 17 60 00

Maitre d'Oeuvre

**SARL D'ARCHITECTURE FRANÇOIS COLOMBIER**

1917 Route de la Muette  
76 230 ISNEAUVILLE  
tél 02 35 33 56 43  
colombier.francois@gmail.com

dessiné par CV

**SOLEDR**

Base de ROJEN  
280 Rue Edouard  
Delamaré - Deboulleville  
76160 SAINT-MARTIN-DU-VIVIER

DVA : 10/10/2023

Dossier N° 23.PC.168

Indice n° 1


Plan n° **PC 2**


**VUE EN PLAN - ZOOM PDL**

**9**


**SARL D'ARCHITECTURE**  
**François Colombier**  
Architecte D.P.L.G.

1917 route de la muette  
76 230 ISNEAUVILLE  
n°régional S 01186 - Siret 525 061 339 000 12

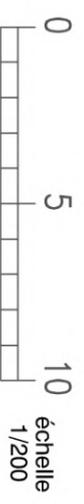

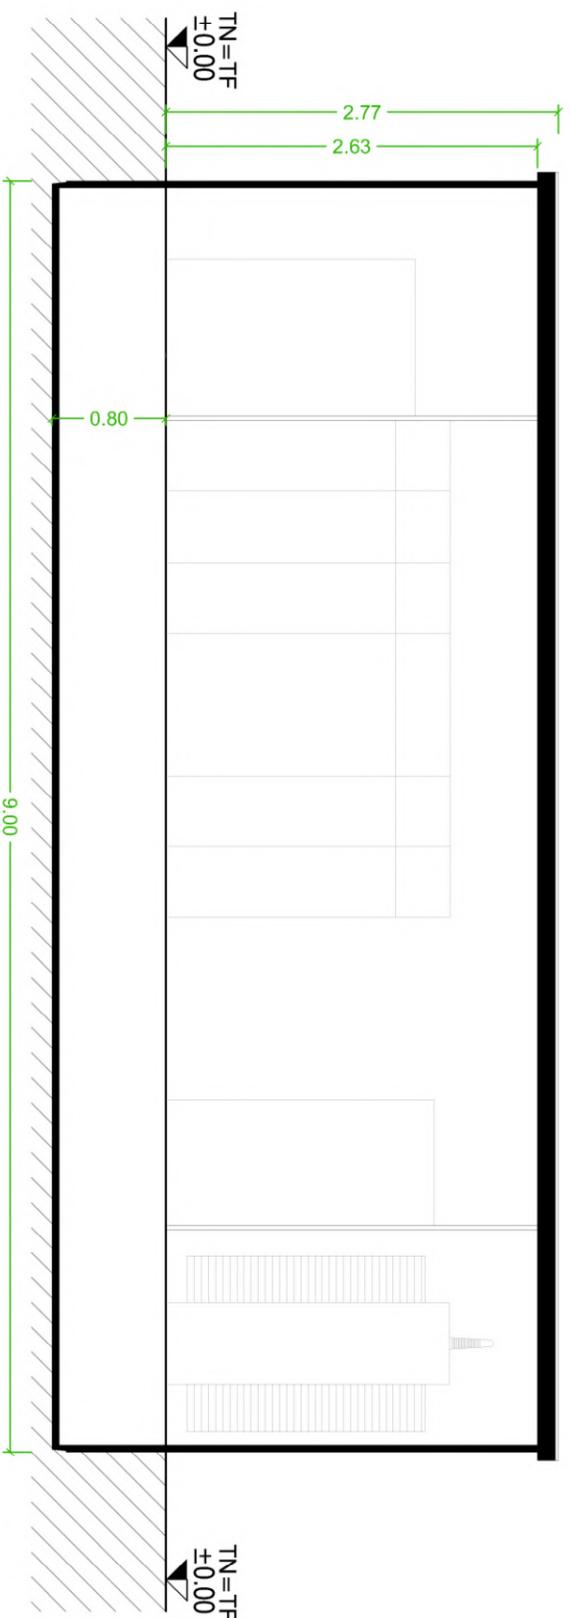

COUPE GG

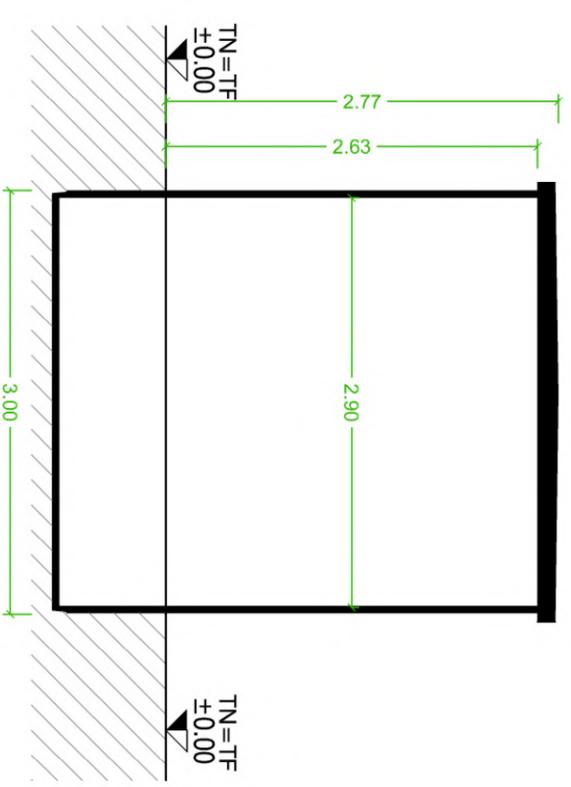


COUPE FF


**SARL D'ARCHITECTURE**  
**François Colombier**  
 Architecte D.P.L.G.  
 1917 route de la muette  
 76 230 ISNEAUVILLE  
 n°régional S 01186 - Siret 525 061 339 000 12




Département : <b>SOMME</b>	CONSTRUCTION D'UNE CENTRALE SOLAIRE PHOTOVOLTAÏQUE			dessiné par <b>CV</b>	DVA : 10/10/2023	Dossier N° 23.PC.168	Indice n° 1	Plan n° <b>PC 3</b>
CES PLANS SONT DESTINÉS À LA DEMANDE DE PERMIS DE CONSTRUIRE ET NE SONT EN AUCUN CAS DES PLANS D'EXÉCUTION	Maître d'Ouvrage <b>Pétitionnaire</b> Adresse CENTRALE SOLAIRE DE LA BRESLE Rue du Manoir 76340 BLANGY-SUR-BRESLE 02 35 17 60 00	Maître d'Ouvrage <b>SARL D'ARCHITECTURE</b> <b>FRANÇOIS COLOMBIER</b> 1917 Route de la Muette 76 230 ISNEAUVILLE tél 02 35 33 56 43 colombier.francois@gmail.com	<b>SOLEDDRA</b> Base de ROUEN Plaine de la Ronce 280 Rue Edouard Delamaré - Dérouleville 76160 SAINT-MARTIN-DU-VIVIER	<b>COUPE PDL</b>	<b>10</b>			

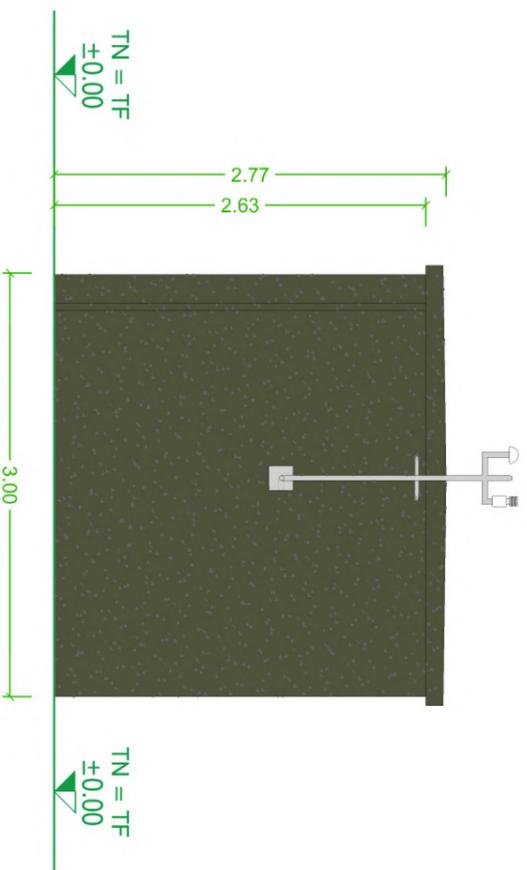


FACADE NORD-EST

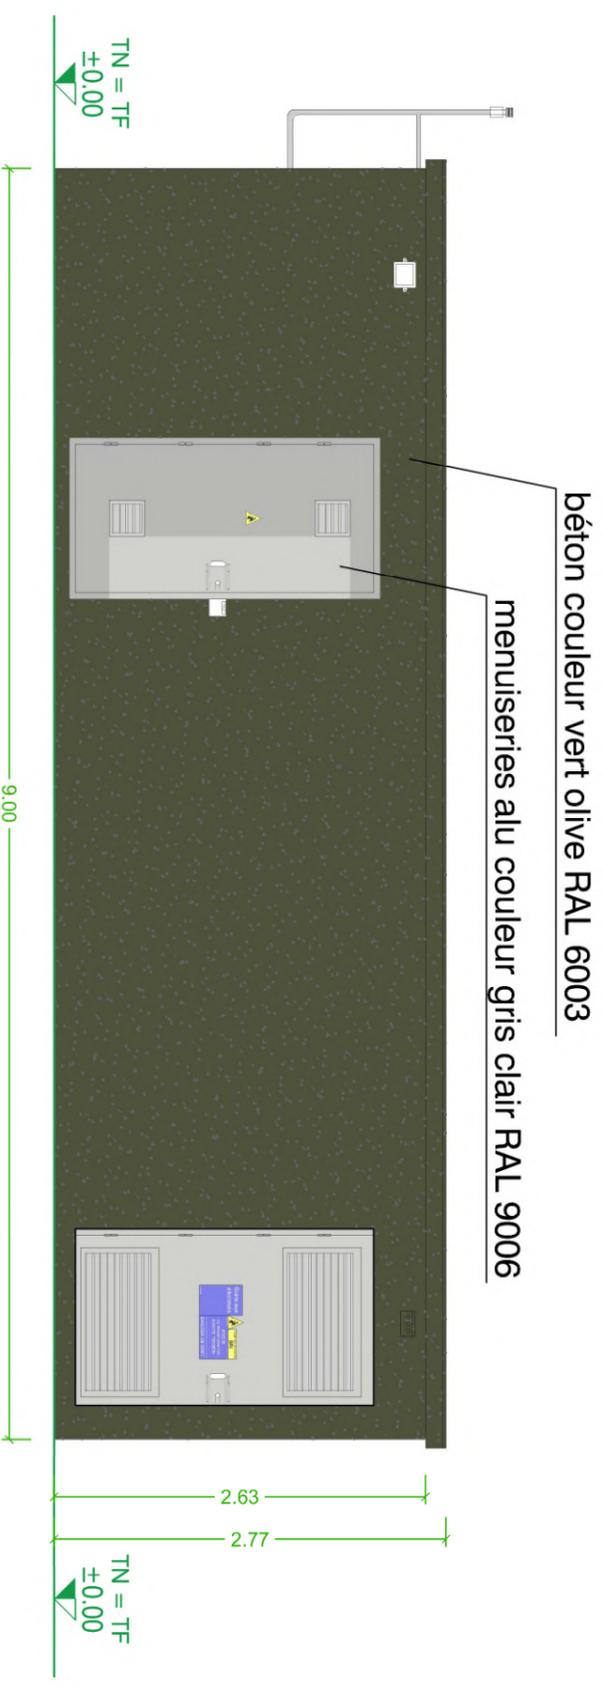

FACADE NORD-OUEST

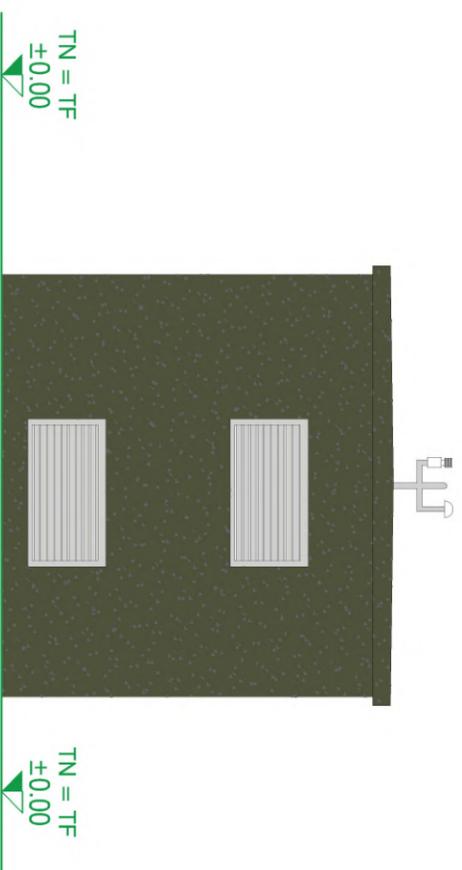




FACADE SUD-OUEST

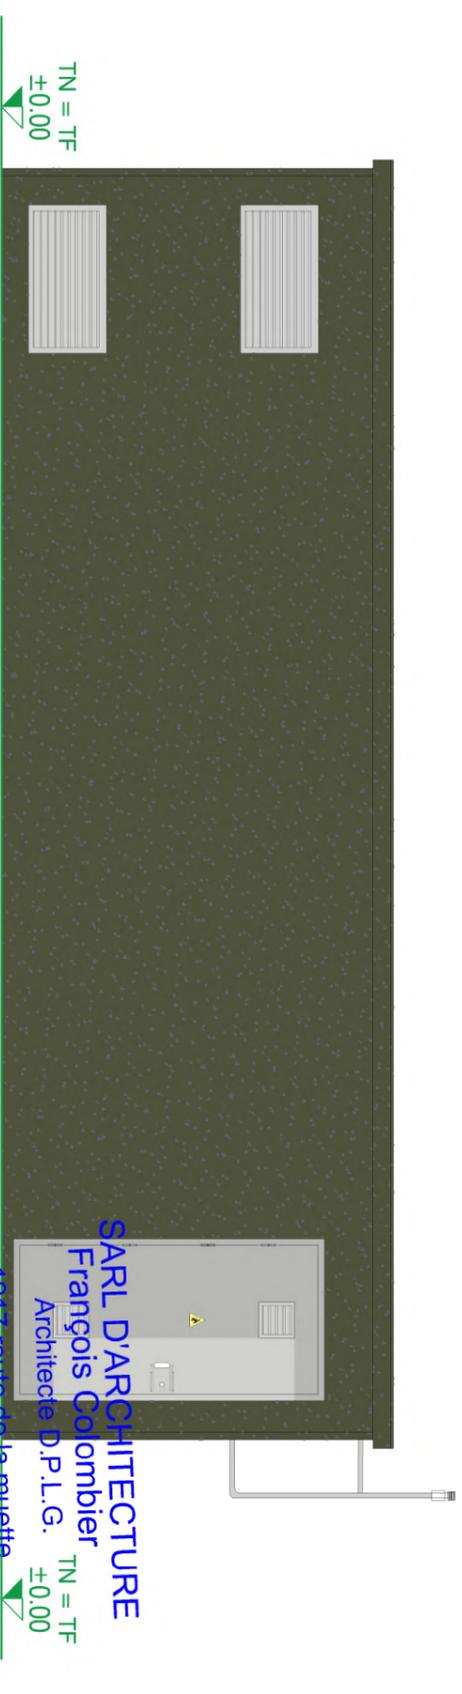

FACADE SUD-EST



Département : SOMME		CONSTRUCTION DUNE CENTRALE SOLAIRE PHOTOVOLTAÏQUE	
<p> <b>CES PLANS SONT DESTINÉS À LA DEMANDE DE PERMIS DE CONSTRUIRE ET NE SONT EN AUCUN CAS DES PLANS D'EXÉCUTION</b> </p>			
Maitre d'Ouvrage		Maitre d'Oeuvre	
<b>Pétitionnaire</b> <b>Adresse</b> <b>Tel</b>		CENTRALE SOLAIRE DE LA BRESLE Rue du Manoir 76340 BLANGY-SUR-BRESLE 02 35 17 60 00	
<b>SARL D'ARCHITECTURE FRANÇOIS COLOMBIER</b> 1917 Route de la Muette 76 230 ISNEAUVILLE tél 02 35 33 56 43 colombier.francois@gmail.com		<b>SOLEDRA</b> Base de ROUEN Plaine de la Ronce 280 Rue Edouard Delamaré - Debouleville 76160 SAINT-MARTIN-DU-VIVIER	
dessiné par		CV	
DVA :		Dossier N°	
10/10/2023		23.PC.168	
Indice n°		1	
Plan n°		PC 5	
1		1	

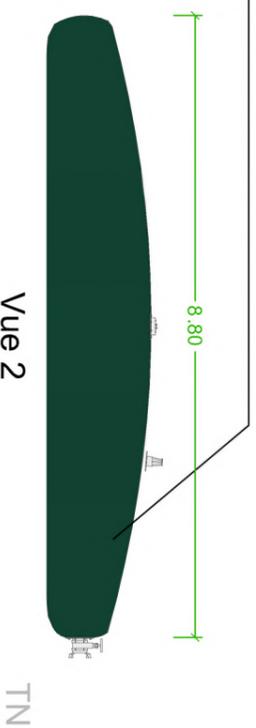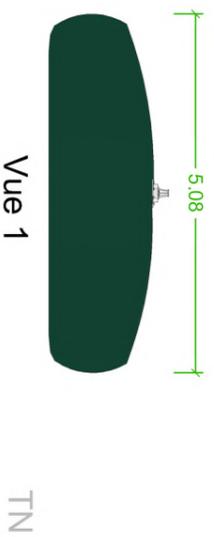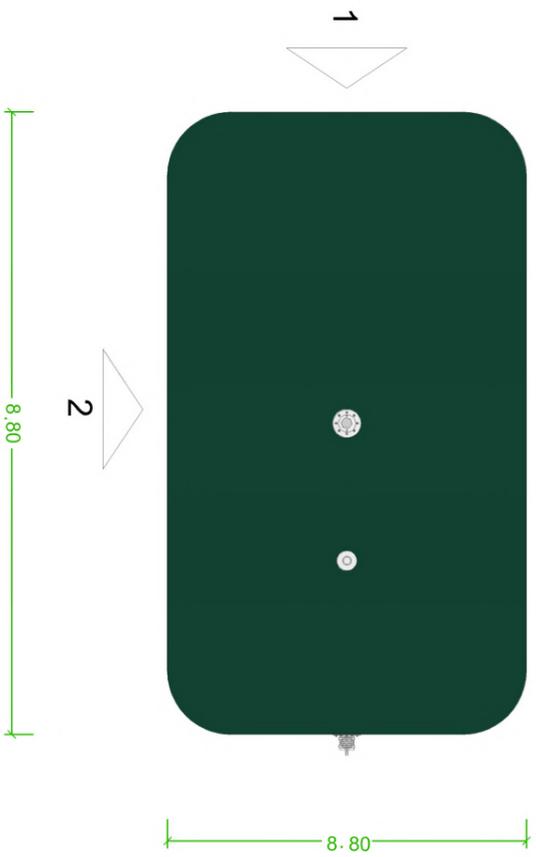

Bâche PVC couleur vert olive RAL 6003

## CITERNE SOUPLE DE 60m<sup>3</sup>

Département : SOMME

CES PLANS SONT DESTINÉS À LA DEMANDE DE PERMIS DE CONSTRUIRE ET NE SONT EN AUCUN CAS DES PLANS D'EXÉCUTION

Maître d'Ouvrage

**Pétitionnaire**  
**Adresse**  
**Tel**

CENTRALE SOLAIRE DE LA BRESLE  
Rue du Manoir  
76340 BLANGY-SUR-BRESLE  
02 35 17 60 00

CONSTRUCTION D'UNE CENTRALE SOLAIRE PHOTOVOLTAÏQUE

Maître d'Oeuvre

**SARL D'ARCHITECTURE FRANCOIS COLOMBIER**  
1917 Route de la Muette  
76 230 ISNEAUVILLE  
tél 02 35 33 58 43  
colombier.francois@gmail.com


**SOLEDR**  
Base de ROUEN  
Plaine de la Ronce  
280 Rue Edouard  
Delamaré - Depondville  
76160 SAINT-MARTIN-DU-VIVIER

dessiné par CV

DVA : 10/10/2023

Dossier N° Architectural 23-PC-1158  
1917 Route de la Muette  
76 230 ISNEAUVILLE  
SARL D'ARCHITECTURE FRANCOIS COLOMBIER  
1917 Route de la Muette  
76 230 ISNEAUVILLE  
tél 02 35 33 58 43  
colombier.francois@gmail.com


**PC 2-5**  
1917 Route de la Muette  
76 230 ISNEAUVILLE  
tél 02 35 33 58 43  
colombier.francois@gmail.com

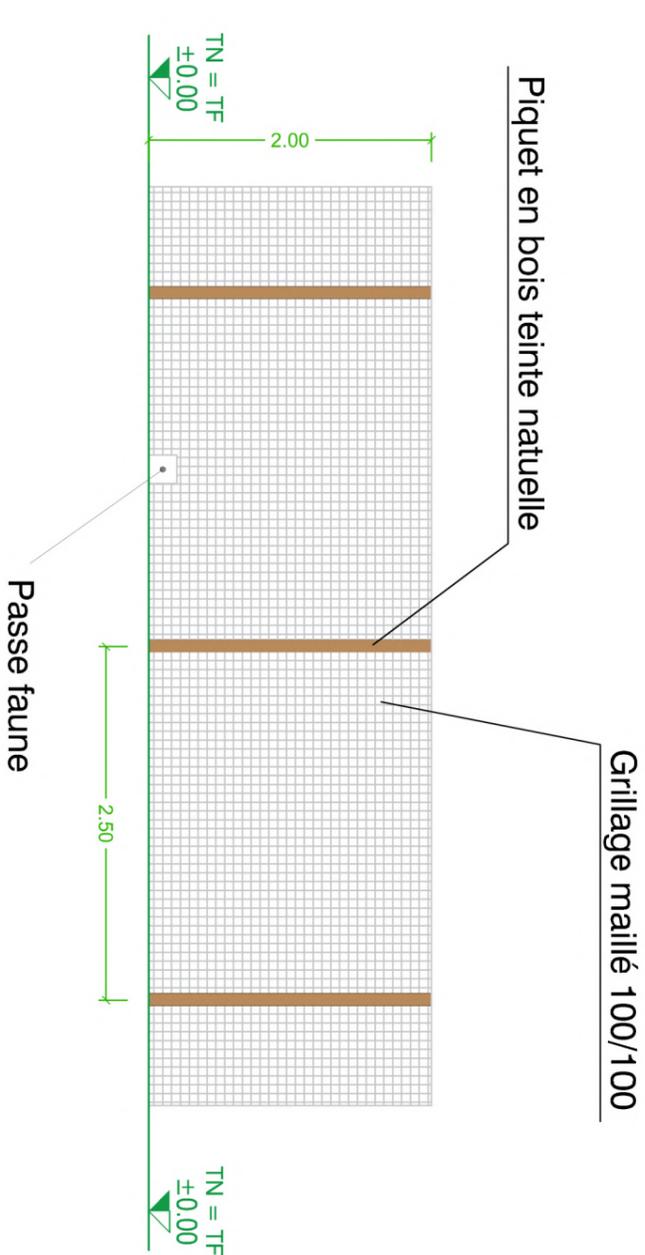

## GRILLAGE

Portail en métal couleur vert olive RAL 6003

## PORTAIL

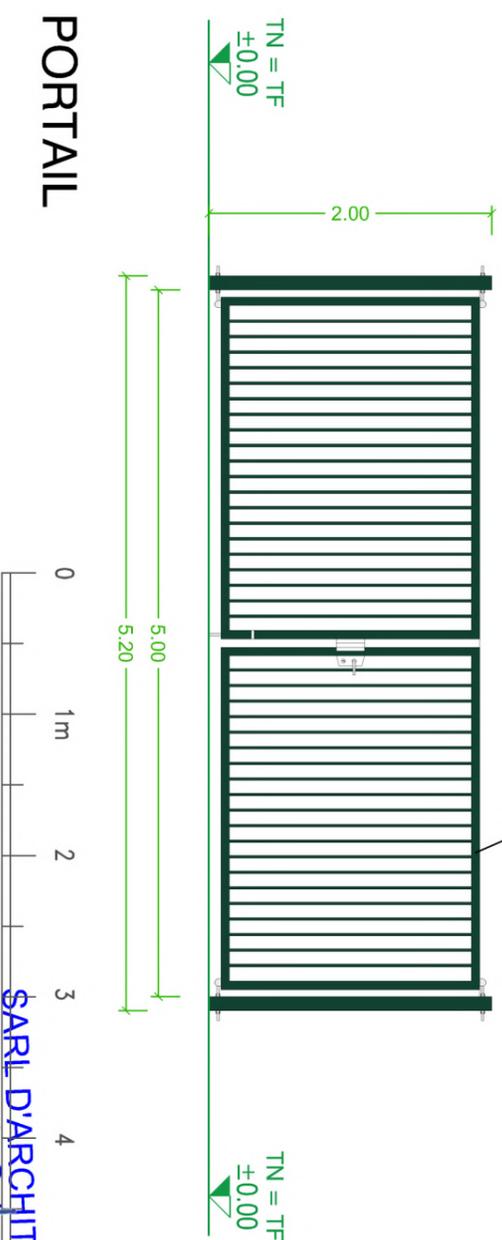

**SARL D'ARCHITECTURE FRANCOIS COLOMBIER**  
1917 Route de la Muette  
76 230 ISNEAUVILLE  
tél 02 35 33 58 43  
colombier.francois@gmail.com

**PC 2-5**  
1917 Route de la Muette  
76 230 ISNEAUVILLE  
tél 02 35 33 58 43  
colombier.francois@gmail.com



PHOTO A avant



PHOTO A après la réalisation du projet



PHOTO A après la réalisation du projet et plantation de haies

**SARL D'ARCHITECTURE**  
**François Colombier**  
 Architecte D.P.L.G.

Département : <b>SOMME</b>	CONSTRUCTION D'UNE CENTRALE SOLAIRE PHOTOVOLTAÏQUE		dessiné par	CV	DVA : 10/10/2023	Dossier route de la Muette 23, P.O. 080 ISNEAUVILLE 60116 - Siret 525 061 009 000	Plan n° <b>PC 4-6</b> <b>REP 7-8</b> <b>PHOTOGRAPHIQUE</b>	<b>13</b>
CES PLANS SONT DESTINÉS À LA DEMANDE DE PERMIS DE CONSTRUIRE ET NE SONT EN AUCUN CAS DES PLANS D'EXÉCUTION	Maître d'Ouvrage <b>Pétitionnaire</b> <b>Adresse</b> <b>Tel</b>	CENTRALE SOLAIRE DE LA BRESLE Rue du Manoir 76340 BLANGY-SUR-BRESLE 02 35 17 60 00	Maître d'Oeuvre <b>SARL D'ARCHITECTURE</b> <b>FRANÇOIS COLOMBIER</b> 1917 Route de la Muette 76 230 ISNEAUVILLE tél 02 35 33 56 43 colombier.francois@gmail.com	<b>SOLEDRRA</b> Base de ROUEN Plaine de la Ronce 280 Rue Edouard Delamaré - Deboulleville 76160 SAINT-MARTIN-DU-VIVIER	10/10/2023	Dossier route de la Muette 23, P.O. 080 ISNEAUVILLE 60116 - Siret 525 061 009 000	Plan n° <b>PC 4-6</b> <b>REP 7-8</b> <b>PHOTOGRAPHIQUE</b>	<b>13</b>

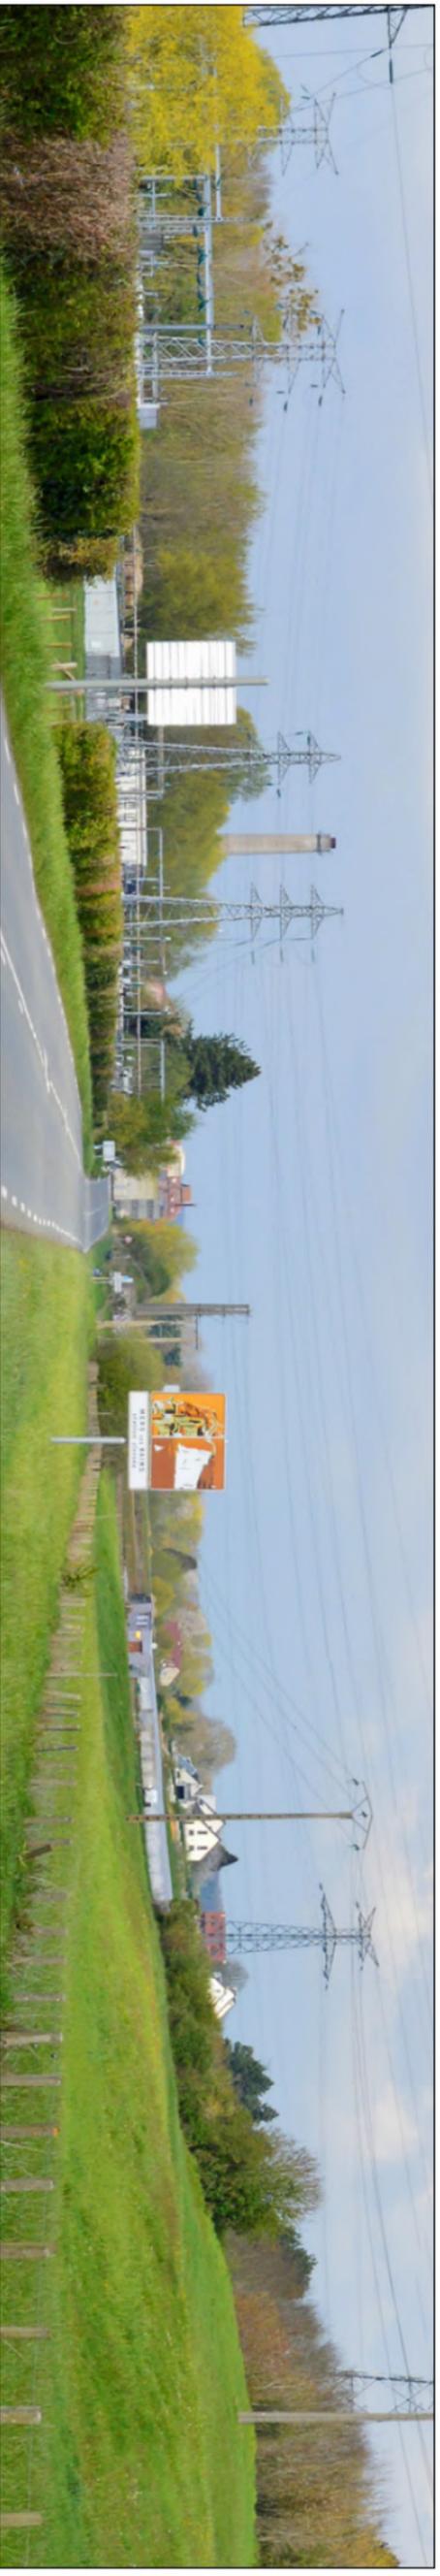


PHOTO B avant



PHOTO B après la réalisation du projet

## NOTICE ARCHITECTURALE

La présente demande de permis de construire, déposée pour la Centrale solaire de la Bresle, consiste en la construction d'une centrale solaire photovoltaïque.

Le projet s'implante sur la commune de Beauchamps, dans la Vallée de la Bresle, entre le Plateau de Vimou et le Plateau de Petit Caux. Il se situe dans le fond de la vallée de la Bresle, en bas d'un versant.

La centrale photovoltaïque sera accessible uniquement depuis la route RD 1015 puis par le chemin de l'Abbaye, qui donne l'accès sur le portail principal du projet.

La centrale sera équipée de pistes de circulation périphériques intérieures, nécessaires à la maintenance et permettant l'intervention des services de secours et de lutte contre l'incendie.

Ces pistes légères auront une largeur de 3m et seront recouvertes de grève compactée. Ainsi, les postes de transformation, de livraison et les locaux techniques seront accessibles par un chemin en grève.

Le projet photovoltaïque s'implantera sur une emprise clôturée d'environ 8 ha. Il prend place sur les parcelles D 213 (29 m<sup>2</sup>), D 214 (9148 m<sup>2</sup>) et D 216 (70 358 m<sup>2</sup>), appartenant à la commune de Beauchamps, pour une surface cadastrale totale de 79 535 m<sup>2</sup>. Le site était auparavant occupé par d'anciens bassins de décantation de la sucrerie de BEAUCHAMPS fermée en 1998, aujourd'hui remblayés (2,5 à 3m), occupés par des activités agricoles pour partie (cultures et maraîchage) et en friche pour le reste.

La surface occupée par un exploitant agricole à titre provisoire et précaire est de 2,5 Ha et celle occupée par un maraîcher est d'environ 1,2 Ha.

La centrale photovoltaïque est physiquement répartie en 4 zones en raison des servitudes d'utilité publique présentes sur le site (réseau gaz notamment) et suivant la vocation de la zone (la zone 1 dédiée au maraîchage en inter-rangée, les zones 2-3-4 plutôt allouées à l'éco-pâturage).

**SARL D'ARCHITECTURE**  
**François Colombier**  
 Architecte D.P.L.G.

Département : <b>SOMME</b>	CONSTRUCTION D'UNE CENTRALE SOLAIRE PHOTOVOLTAÏQUE		dessiné par	CV	DVA :	10/10/2023	Dossier N° 23 PC 1985 01186 - Site 1525 06 Région Ile de France 23 PC 1985 01186 - Site 1525 06 Région Ile de France	1917 route de la muette 76230 ISNEAUVILLE Téléphone : 02 35 33 56 43 Site : 1525 06 Région Ile de France	Plan n° <b>PC 4-8</b>
CES PLANS SONT DESTINÉS À LA DEMANDE DE PERMIS DE CONSTRUIRE ET NE SONT EN AUCUN CAS DES PLANS D'EXÉCUTION	Maître d'Ouvrage <b>Pétitionnaire</b> Adresse Rue du Manoir 76340 BLANGY-SUR-BRESLE 02 35 17 60 00	Maître d'Oeuvre <b>SARL D'ARCHITECTURE</b> <b>FRANÇOIS COLOMBIER</b> 1917 Route de la Muette 76 230 ISNEAUVILLE tél 02 35 33 56 43 colombier.franciscois@gmail.com	<b>SOLEDR</b> Base de ROUEN Plaine de la Ronce 280 Rue Edouard Delamare -Dobrouillville 76160 SAINT-MARTIN-DU-VIVIER	<b>REPERAGE</b> <b>PHOTOGRAPHIQUE</b>	<b>14</b>				

# NOTICE ARCHITECTURALE

Du fait de sa situation en fond de la Vallée de la Bresle, l'altitude du terrain oscille entre 22m NGF et 44m NGF (partie haute du site). Les panneaux seront disposés le long d'une pente d'environ 12%.

Les modules photovoltaïques sont assemblés par un système de visserie inoxydable sur des structures porteuses fixes, formant des tables. L'ensemble est constitué d'acier galvanisé et d'aluminium.

La structure est dimensionnée pour supporter le poids des panneaux, résister aux contraintes environnementales (charges de neige, vent) et respecter les contraintes techniques imposées par les caractéristiques du site. De plus, elle peut s'adapter à la topographie, et aussi résister à des tassements différentiels. Ce dernier point permet une optimisation des terrassements.

Les tables seront inclinées de 10° par rapport à l'horizontale sur la partie nord du site (zone 2-3-4) et à 20° par rapport à l'horizontale sur la partie sud du site (zone 1). Elles seront implantées en rangées selon un axe est/ouest, et orientées face au sud. Le site comportera 1 120 tables (zone 1 : 480 tables, zone 2 : 525 tables, zone 3 : 94 tables, zone 4 : 21 tables).

Les tables auront une largeur de 2 m pour les tables des zones 2 à 4 et de 2,6 m pour les tables de la zone 1. La hauteur maximale de ces structures oscillera entre 1m maximum à partir du sol pour la partie basse et 3.30m maximum à partir du sol pour la partie haute – la hauteur pourra varier en fonction du terrain naturel sur lequel s'implantent les tables.

Une hauteur minimale au-dessus du sol d'un mètre permet l'apport de lumière diffuse à la végétation sous les panneaux, une meilleure dispersion de l'écoulement des eaux pluviales ainsi que le passage du cheptel ovin. De même, les modules d'une même table sont ajourés entre eux (1 à 2 cm) pour une bonne dispersion et infiltration des eaux pluviales.

L'implantation des structures est étudiée pour permettre une mécanisation entre les rangées en vue d'une exploitation ovine. Ses rangées seront donc espacées d'environ 2,5 m pour la partie exploitation ovine et 5 m pour la zone de maraîchage.

Compte tenu de la future utilisation du site (pâturage d'ovins), un grillage à moutons avec des mailles 10\*10 cm sera mis en place en circonférence des zones d'implantation de la centrale.



PHOTO C



M. COLOMBIER Architecte présent sur le site

Après de nombreuses discussions avec des responsables de poste de plusieurs DDTM, COM/COM et ABF nous avons convenu ensemble d'écrire ce petit fatas.  
M. COLOMBIER est architecte depuis 20 ans avec une spécialité dans le milieu rural (agriculture et équestre).  
- 7 années passées au sein de la CHAMBRE D'AGRICULTURE de la Seine-Maritime (SICA HR 76), (mise aux normes des bâtiments d'élevages) plus de 800 dossiers de permis de construire réalisés.  
- 14 ans en agence d'architecture libérale, en restant dans le même domaine, en ayant développé une confiance avec les acteurs locaux dans de nombreux départements (projets effectués dans plus de 90 départements sur la France).

Département : SOMME	CONSTRUCTION D'UNE CENTRALE SOLAIRE PHOTOVOLTAÏQUE		dessiné par	CV	DVA :	Dossier N°	Indice n°	Plan n°	
CES PLANS SONT DESTINÉS À LA DEMANDE DE PERMIS DE CONSTRUIRE ET NE SONT EN AUCUN CAS DES PLANS D'EXÉCUTION	CENTRALE SOLAIRE DE LA BRESLE Rue du Manoir 76340 BLANGY-SUR-BRESLE 02 35 17 60 00		Maitre d'Oeuvre <b>SARL D'ARCHITECTURE FRANÇOIS COLOMBIER</b> 1917 Route de la muette 76 230 ISNEAUVILLE tél 02 35 33 56 43 colombier.francois@gmail.com		10/10/2023		23.PC.168	1	<b>PC 4-6</b> <b>PC 7-8</b> <b>15</b>
Maitre d'Ouvrage	Pétitionnaire	Adresse	Maitre d'Oeuvre		REPERAGE		PHOTOGRAPHIQUE		
Tel									

Le type de clôture et la teinte acier galvanisée des portails, se rapprochant du contexte rural du site d'implantation, seront adaptés au milieu. Les portails et les clôtures seront de couleur grise.

Les pistes seront directement aménagées sur le couvert. Elles ne seront composées que d'une seule couche de recouvrement (grave non traitée imperméable) qui sera compactée. Elles représenteront 1,65 km au total sur le site du projet. L'ensemble des plateformes suivront le même procédé d'aménagement que des pistes lourdes. Leurs surfaces resteront perméables à l'infiltration des eaux.

Dans le cadre de la prise en compte du risque incendie, des mesures ont été prises suite aux recommandations du Service Départemental d'Incendie et de Secours de la Somme :

Deux réserves d'eau de 60m3/ chacune sont prévues sur le site, avec prise d'eau utilisable par l'engin incendie. Les réserves sont constituées de citernes souples reposant sur un géotextile posé sur le sol. Les réserves sont desservies par des chemin carrossable de 3,5 m de large.

L'imposant massif forestier du Triage empêche de percevoir le projet depuis les plateaux du Petit Caux, unité paysagère de la Seine-Maritime. Depuis le plateau agricole du Vimou, la perception du projet sera, sans doute, très limitée, voire nulle à l'approche de la vallée de la Vimouse en raison du boisement du versant.

Toutefois, une sensibilité potentielle depuis la vallée de la Bresle est à relever, la zone d'implantation potentielle surplombant légèrement la Bresle.

Étant donné la nature du projet, le fond de la vallée de la Bresle présente une certaine sensibilité, paysagère potentielle à l'implantation du parc photovoltaïque, localisée en bas d'un versant et le long de la route départementale n°1015. Pour cette raison, une haie desseances locales sera plantée en pourtour de la centrale afin de diminuer l'impact de la construction dans le paysage naturel. Le traitement paysager préservera ainsi la cohérence et l'harmonie de l'ensemble.

**SARL D'ARCHITECTURE**  
**François Colombier**  
Architecte D.P.L.G.

1917 route de la muette  
76 230 ISNEAUVILLE  
n°régional S 01186 - Siret 525 061 339 000 12