Annexe 4

> *Plan des travaux*

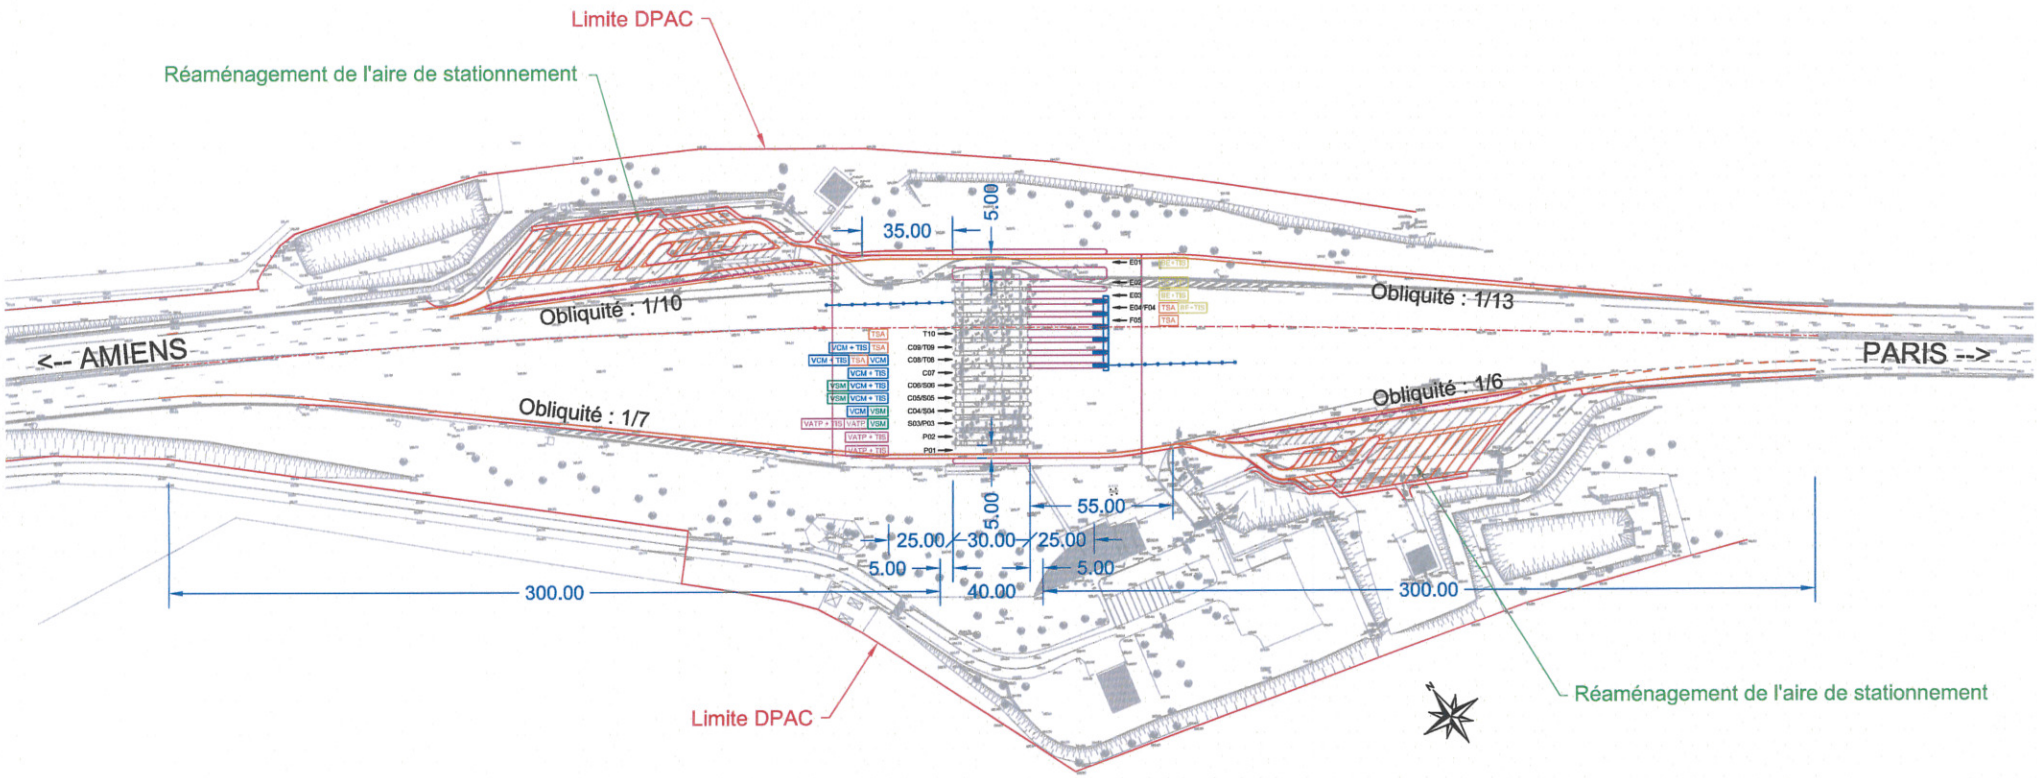

Echelle initiale 1/2000

0 20m 40m 80m

Annexe 4-b

> *Vue en plan du projet*

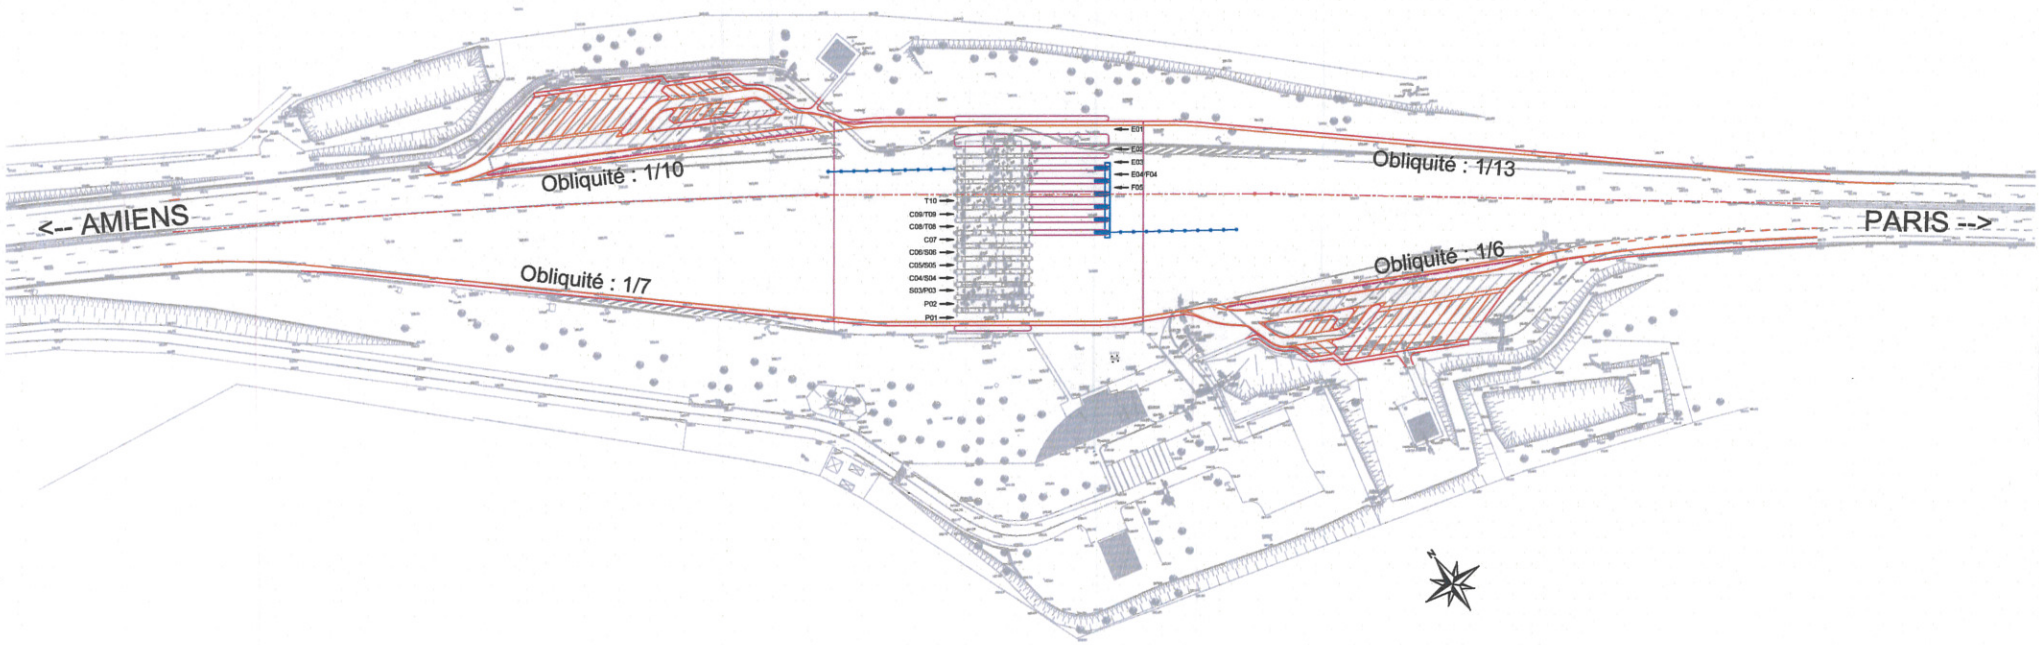

Echelle initiale 1/2000

0 40m 80m
20m