

- LEGENDE :**
- Rayon d'affichage réglementaire de 6 km
Autour des installations
 - Rayon généralisé de 500 m
Autour des Aérogénérateurs
 - Limites de Communes
 - E3
Positions des Aérogénérateurs
 - Positions Poste de Livraison / Local Technique
 - PARC EOLIEN DE SANTERRE ENERGIES
 - PARC EOLIEN DE TERRES ABBAYE
 - PARC EOLIEN DE CHENE COURTEAU
 - PARC EOLIEN DE HARGICOURT
 - PARC EOLIEN DU CHAMP PERDU
 - PARC EOLIEN DE LA SABLIERE
 - PARC EOLIEN DU BOIS DE LA HAYETTE
 - PARC EOLIEN DEMIE LIEUE
 - PARC EOLIEN DE CAIX
 - Commune de LE PLESSIER-ROZAINVILLERS
Commune d'implantation du projet
 - Commune de LA NEUVILLE-SIRE-BERNARD
Communes limitrophes du parc
 - Repérage photographique

Plan réalisé en Lambert CC50

**PROJET ÉOLIEN DES HAUTS DE SAINT AUBIN
COMMUNE DE LE PLESSIER-ROZAINVILLERS**

Maître d'Ouvrage
ELICIO France SAS
30 Boulevard Richard LENOIR
75011 PARIS
www.elicio-france.fr



Ce document est la propriété de la société ASTECA SAS et ne peut être reproduit sans son autorisation préalable.

SITUATION		AE
		01
Echelle : 1/25 000°	Première diffusion : 2018 02 12	



Indice	Commentaires	Date	Signature	Vérfié

Maître d'Ouvre
ASTECA SAS
35 Rue Haroun Taziefi - Zone Ecoparc Océanis
54520 - MANEVILLE
Tél : 03 83 54 04 69 - Fax : 03 83 28 51 45



VUE 2

VUE 1

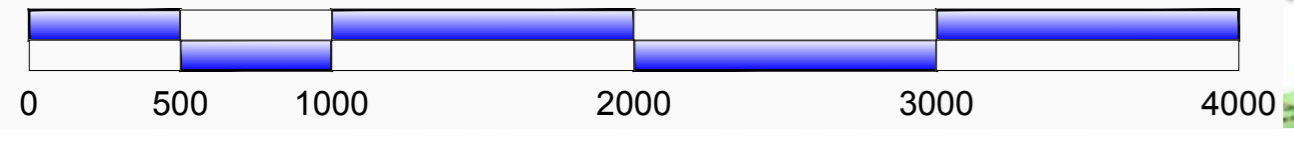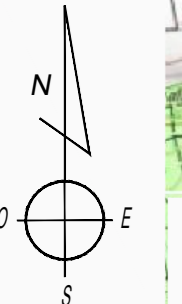

ELICIO HSA - AE - 12 02 2018.dwg