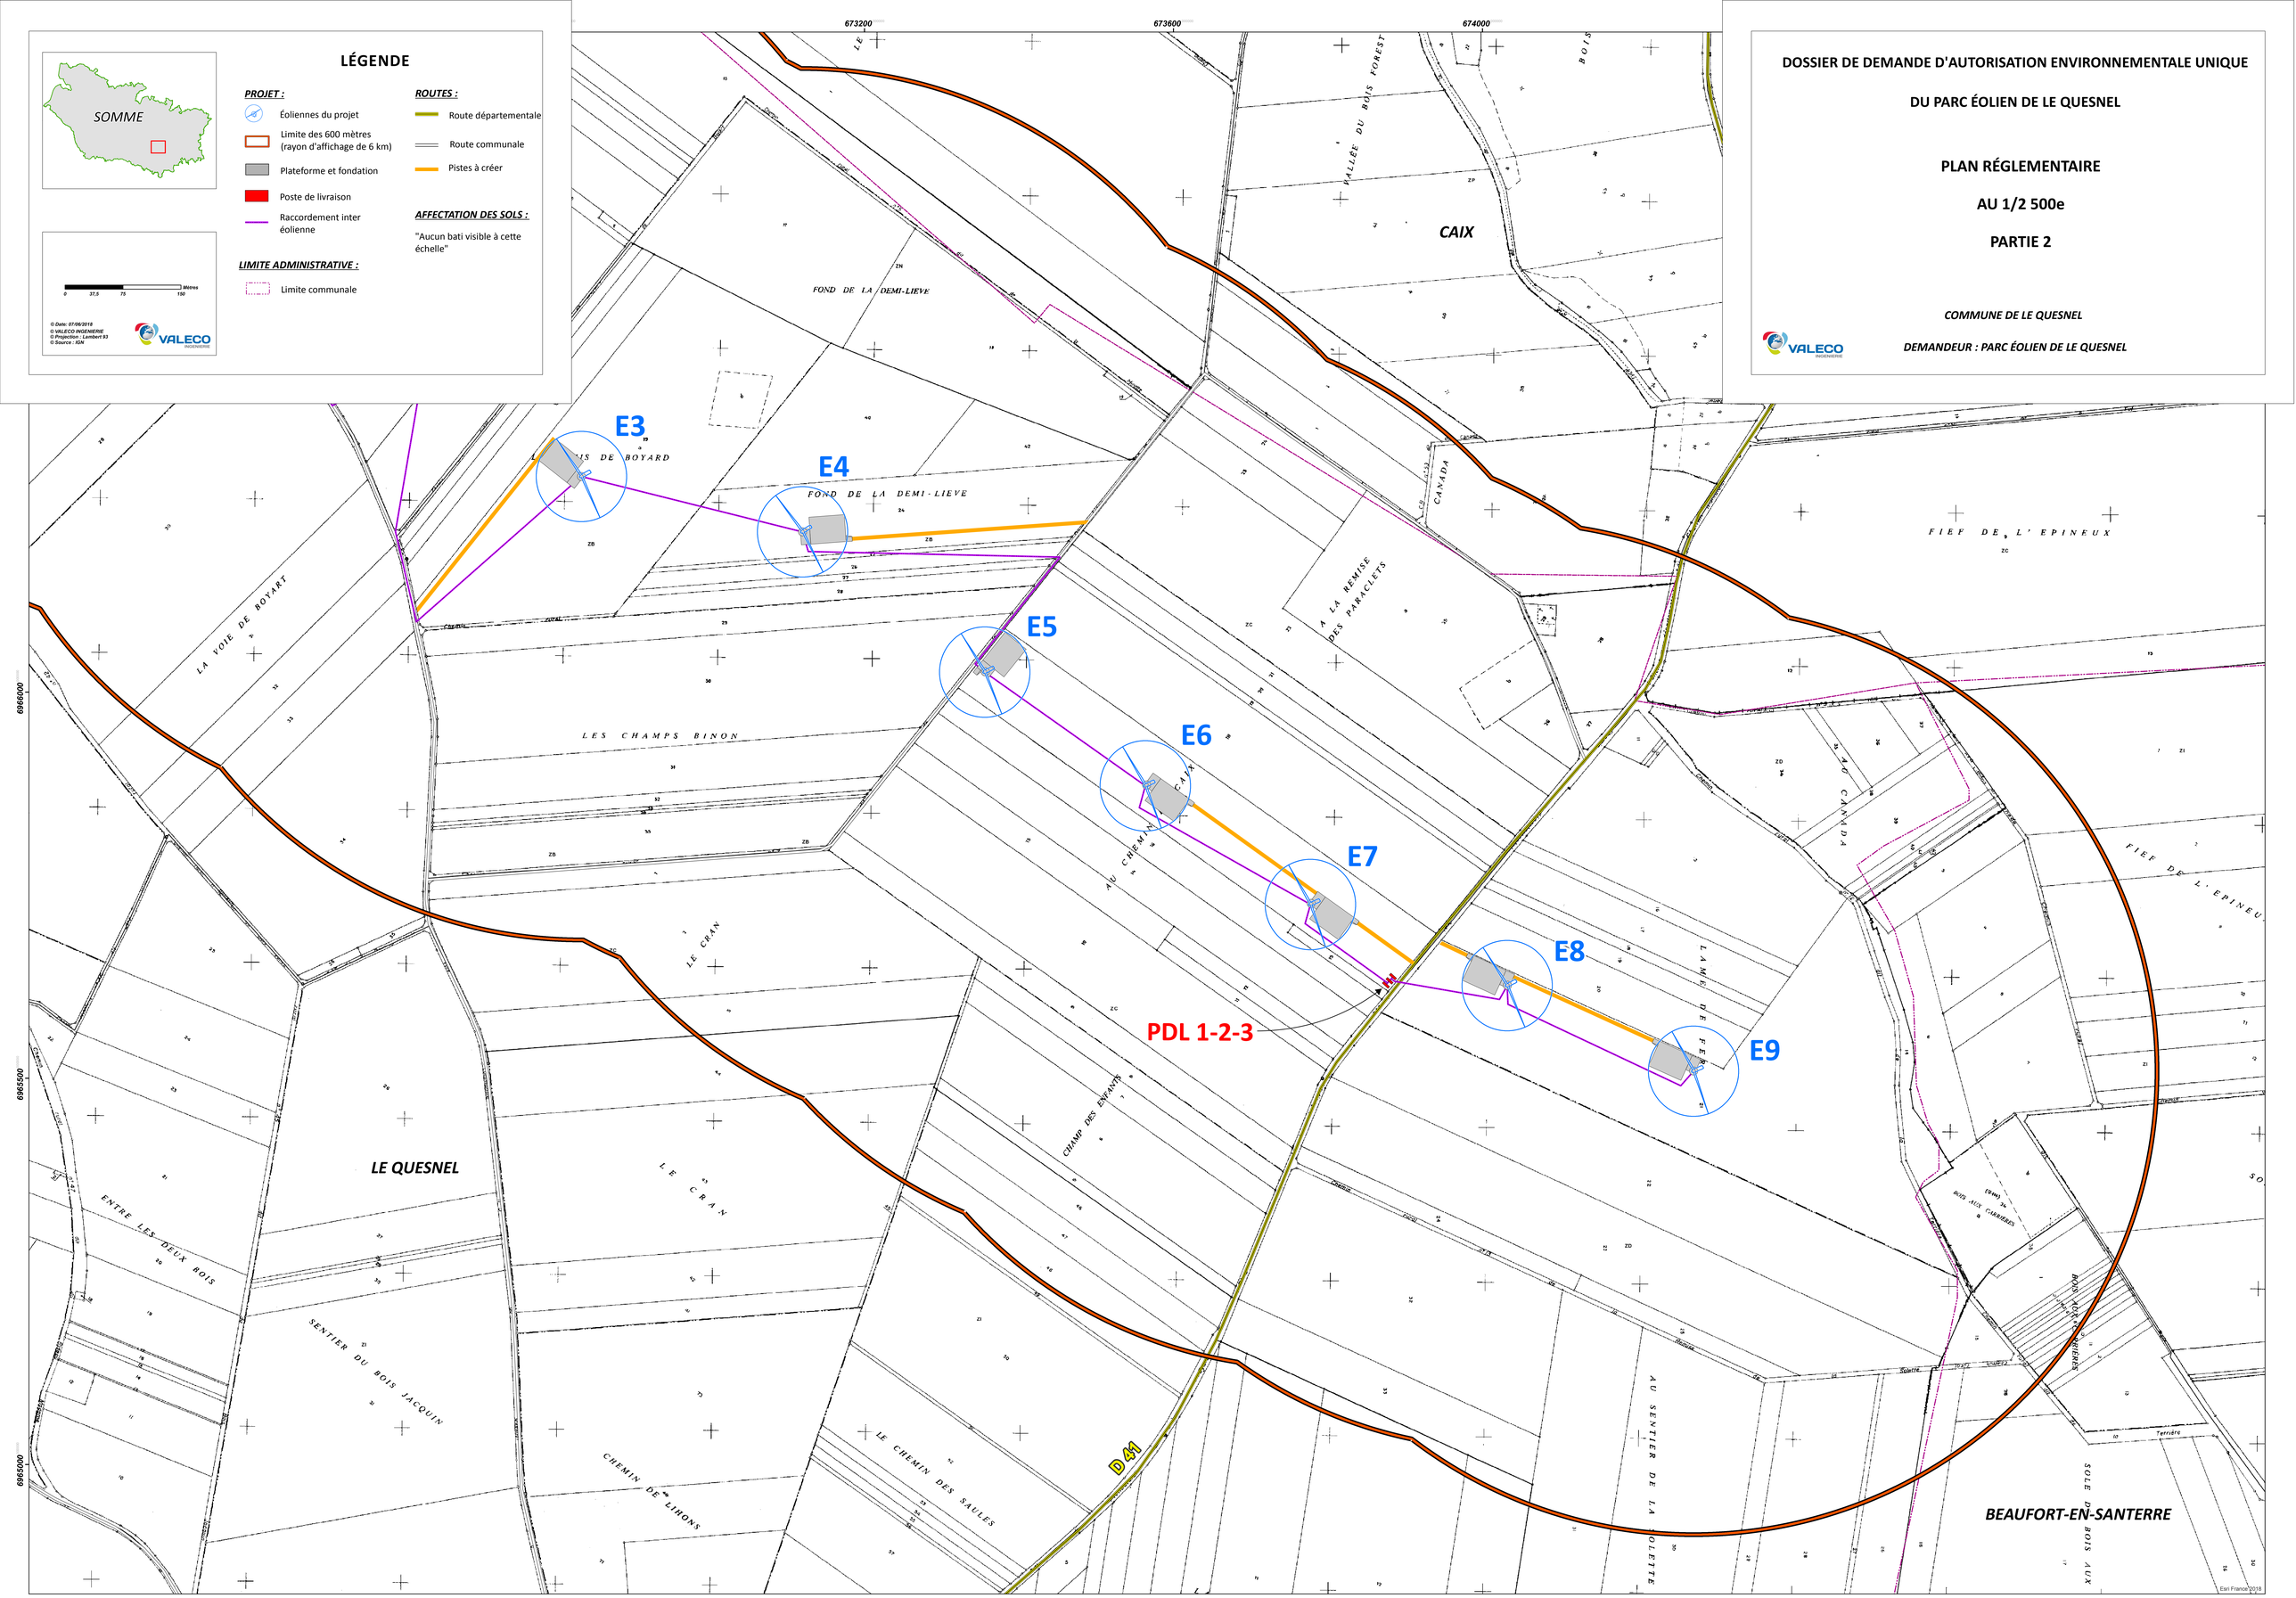

LÉGENDE
SOMME
PROJET :
Éoliennes du projet
Limite des 600 mètres (rayon d'affichage de 6 km)
Plateforme et fondation
Poste de livraison
Raccordement inter éolienne
LIMITE ADMINISTRATIVE :
Limite communale
ROUTES :
Route départementale
Route communale
Pistes à créer
AFFECTATION DES SOLS :
"Aucun bati visible à cette échelle"
Mètres
0 37,5 75 150
© Date: 07/06/2018
© VALECO INGENIERIE
© Projection : Lambert 93
© Source : IGN
VALECO INGENIERIE
DOSSIER DE DEMANDE D'AUTORISATION ENVIRONNEMENTALE UNIQUE
DU PARC ÉOLIEN DE LE QUESNEL
PLAN RÉGLEMENTAIRE
AU 1/2 500e
PARTIE 2
COMMUNE DE LE QUESNEL
DEMANDEUR : PARC ÉOLIEN DE LE QUESNEL
VALECO INGENIERIE
673200
673600
674000
6966000
6965500
6965000
E3
E4
E5
E6
E7
E8
E9
PDL 1-2-3
D 41
CAIX
LE QUESNEL
BEAUFORT-EN-SANTERRE
FOND DE LA DEMI-LIEVE
LES CHAMPS BINON
LA VOIE DE BOYART
LE CRAN
CHAMP DES ENFANTS
LE CHEMIN DES SAULES
CHEMIN DE LIHONS
SENTIER DU BOIS JACQUIN
ENTRE LES DEUX BOIS
FIEF DE L'EPINEUX
AU CANADA
LAME DE FER
AU SENTIER DE LA SOLETTE
VALLÉE DU BOIS FOREST
Esri France 2018