

- Eolienne (survol)
- Raccordement interne
- Eolienne du parc de la Haute-Couture
- Piste à créer
- Eolienne du parc de Rossignol
- Piste à renforcer
- Poste de livraison





Dossier de Demande d'Autorisation Environnementale
Echelle : 1/25000 ème

Maitrise d'ouvrage :

Société des Eoliennes de Rossignol
7 rue Eugene et Armand Peugeot
92500 RUEIL-MALMAISON

Maitrise d'oeuvre :

Ventelys Energies Partagées
7 rue Eugene et Armand Peugeot
92500 RUEIL-MALMAISON

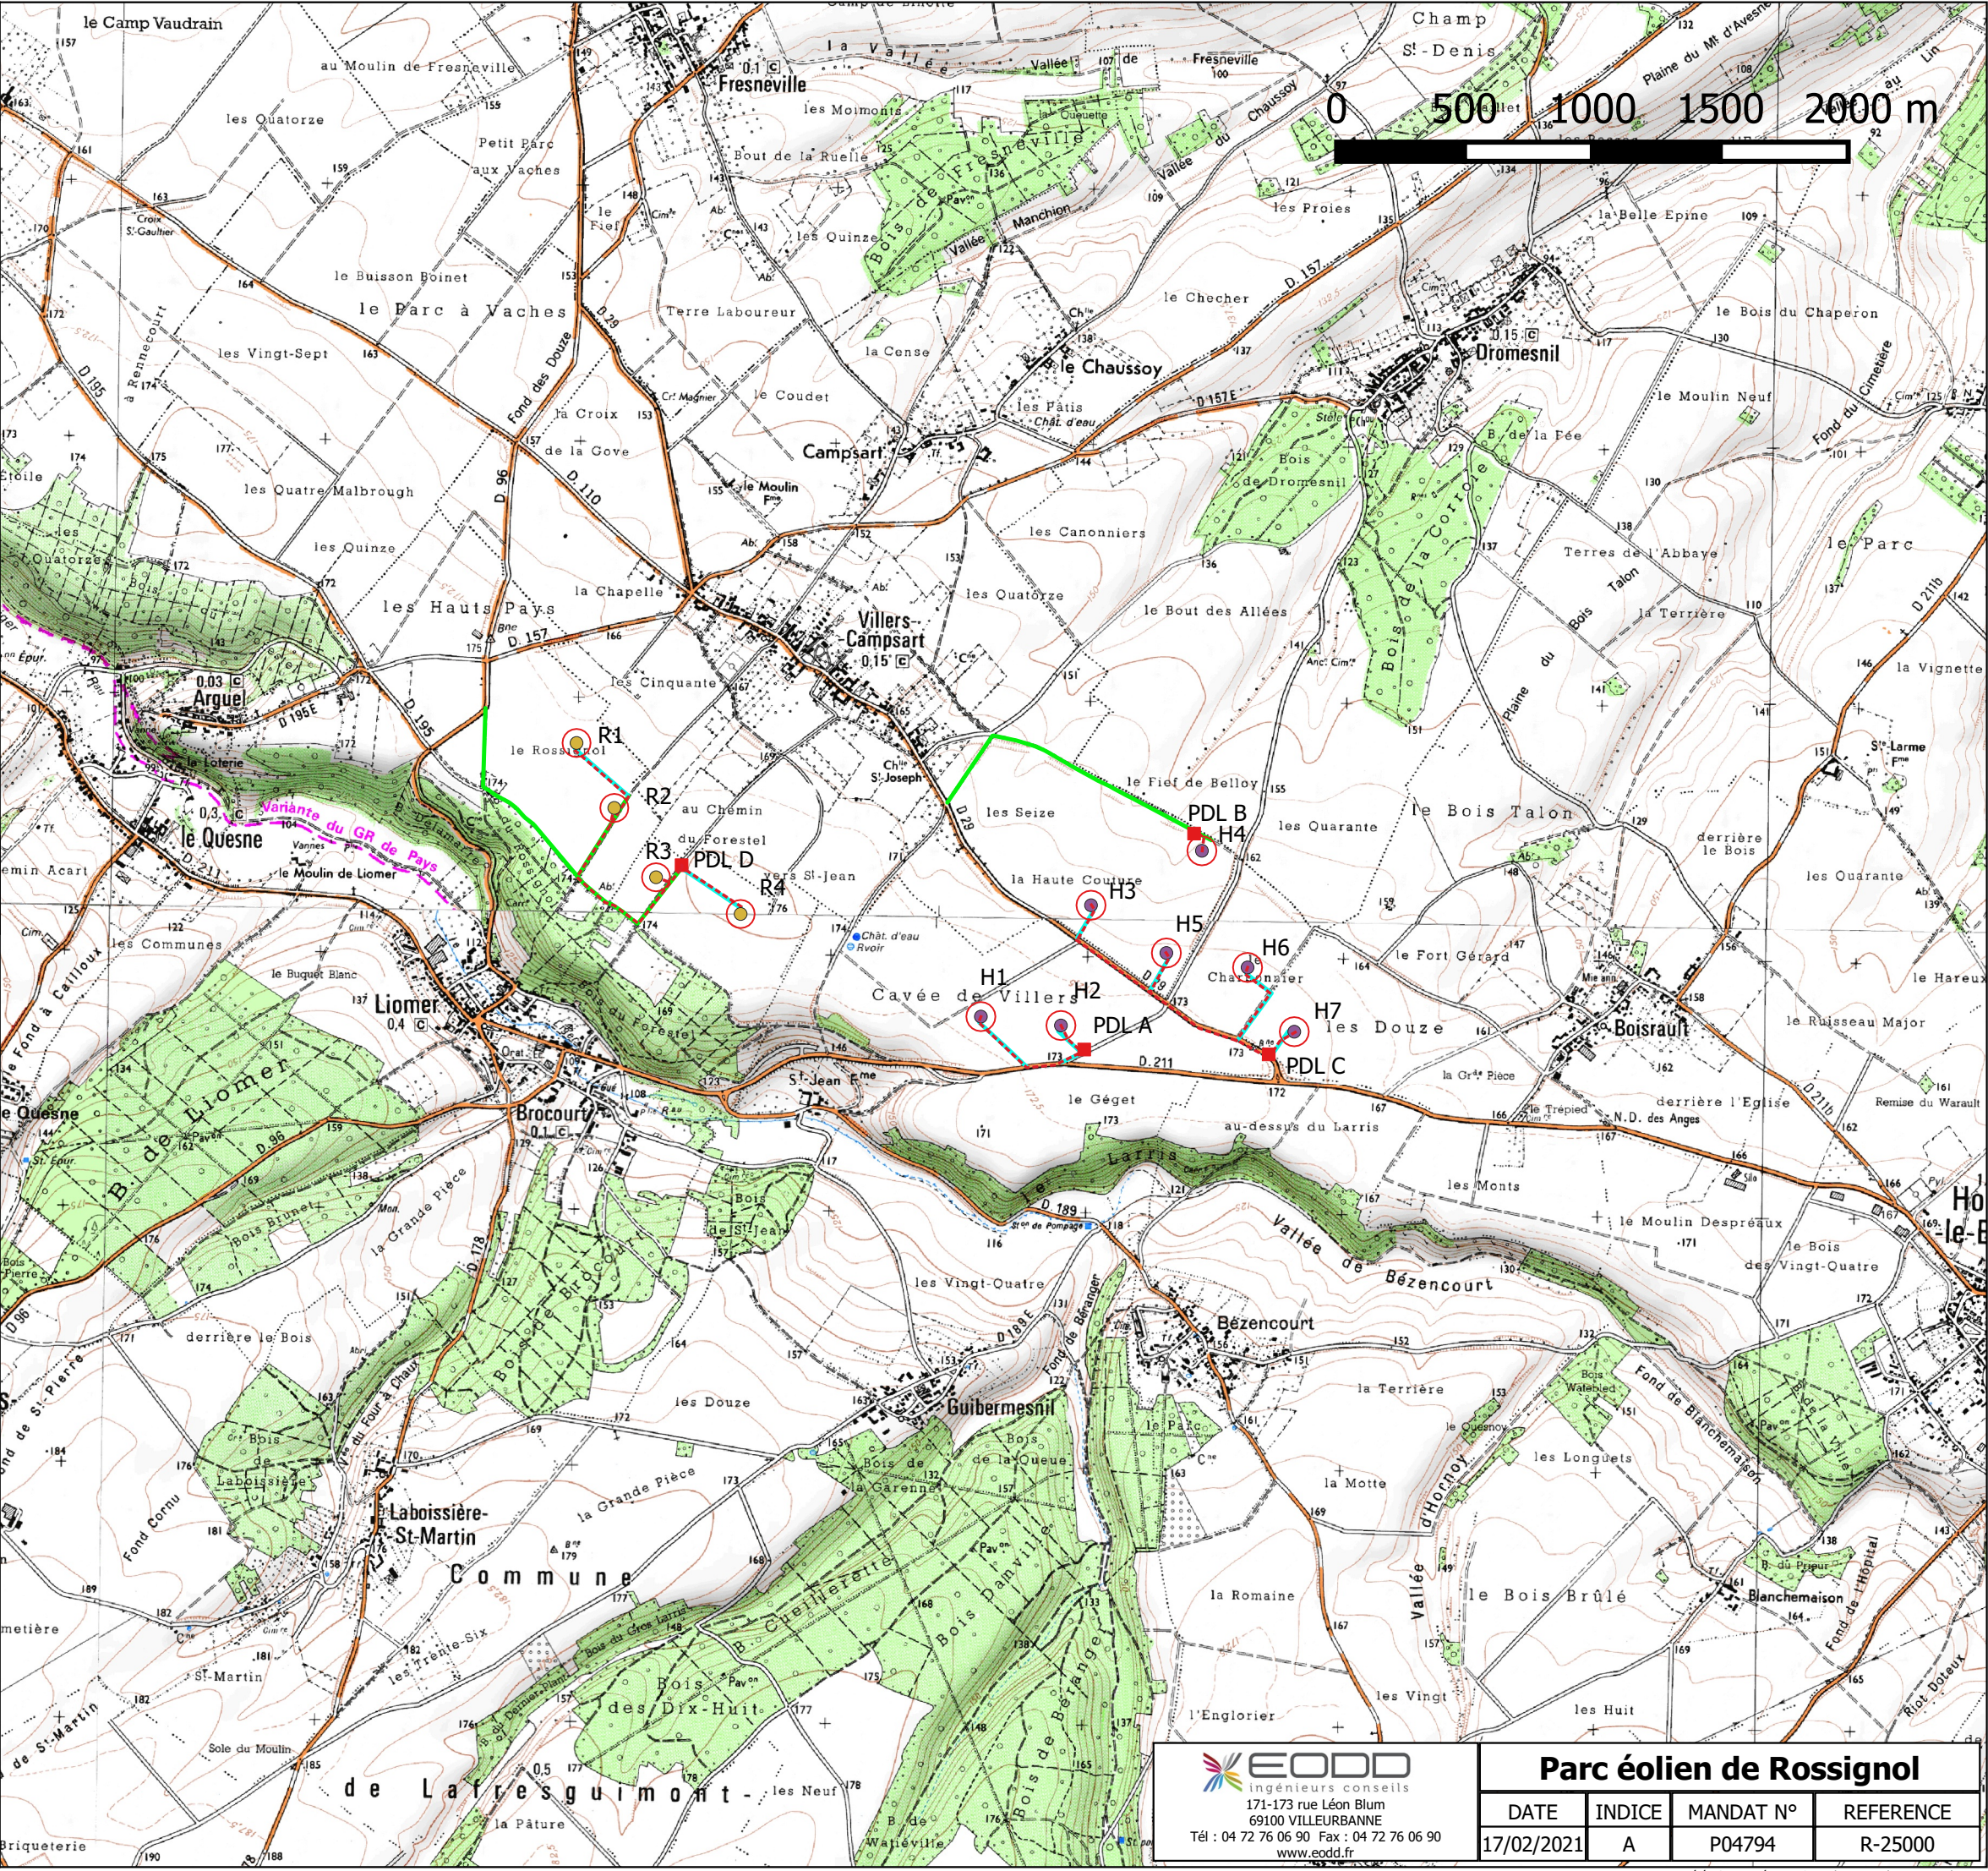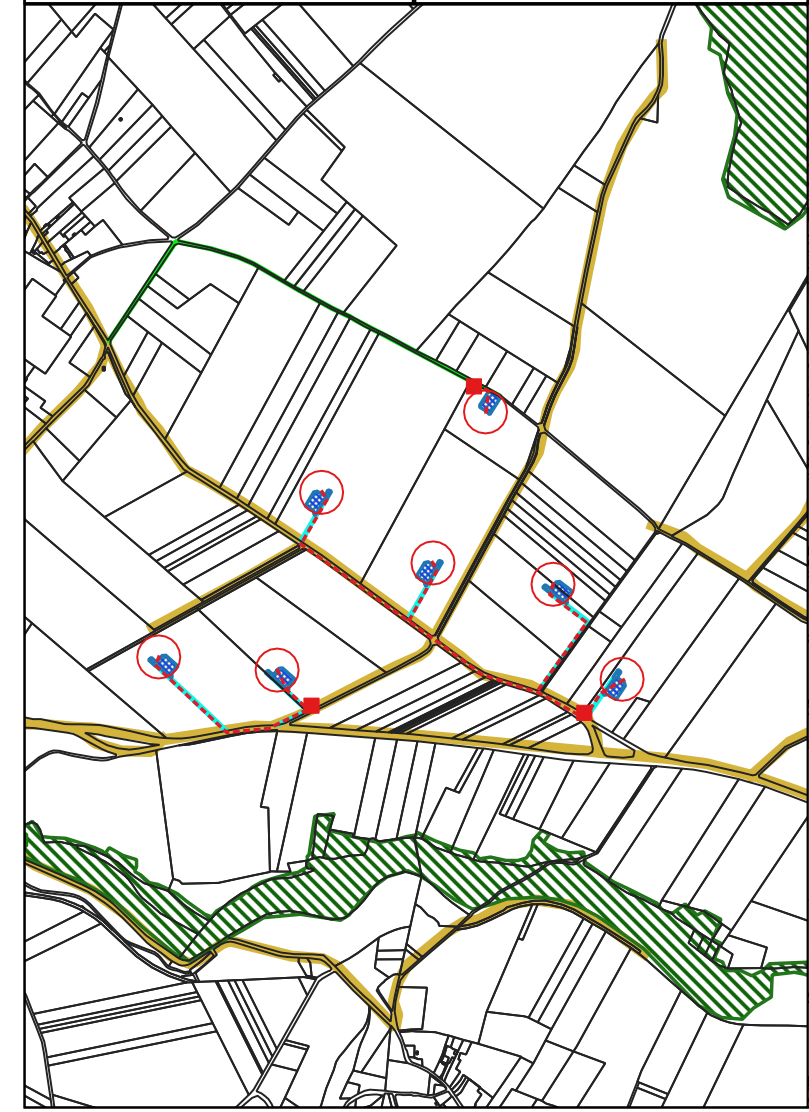

EODD
ingénieurs conseils
171-173 rue Léon Blum
69100 VILLEURBANNE
Tél : 04 72 76 06 90 Fax : 04 72 76 06 90
www.eodd.fr

Parc éolien de Rossignol			
DATE	INDICE	MANDAT N°	REFERENCE
17/02/2021	A	P04794	R-25000