

DOSSIER ADMINISTRATIF  
ANNEXE 3  
**PARC EOLIEN DU  
FOND DU MOULIN**


COMMUNES DE  
CAULIÈRES, MEIGNEUX,  
SAINTE SEGRIÉE ET  
EPLÉSSIER



FOND DU MOULIN SAS

**PLAN DE  
SITUATION**

Source scan 25 IGN

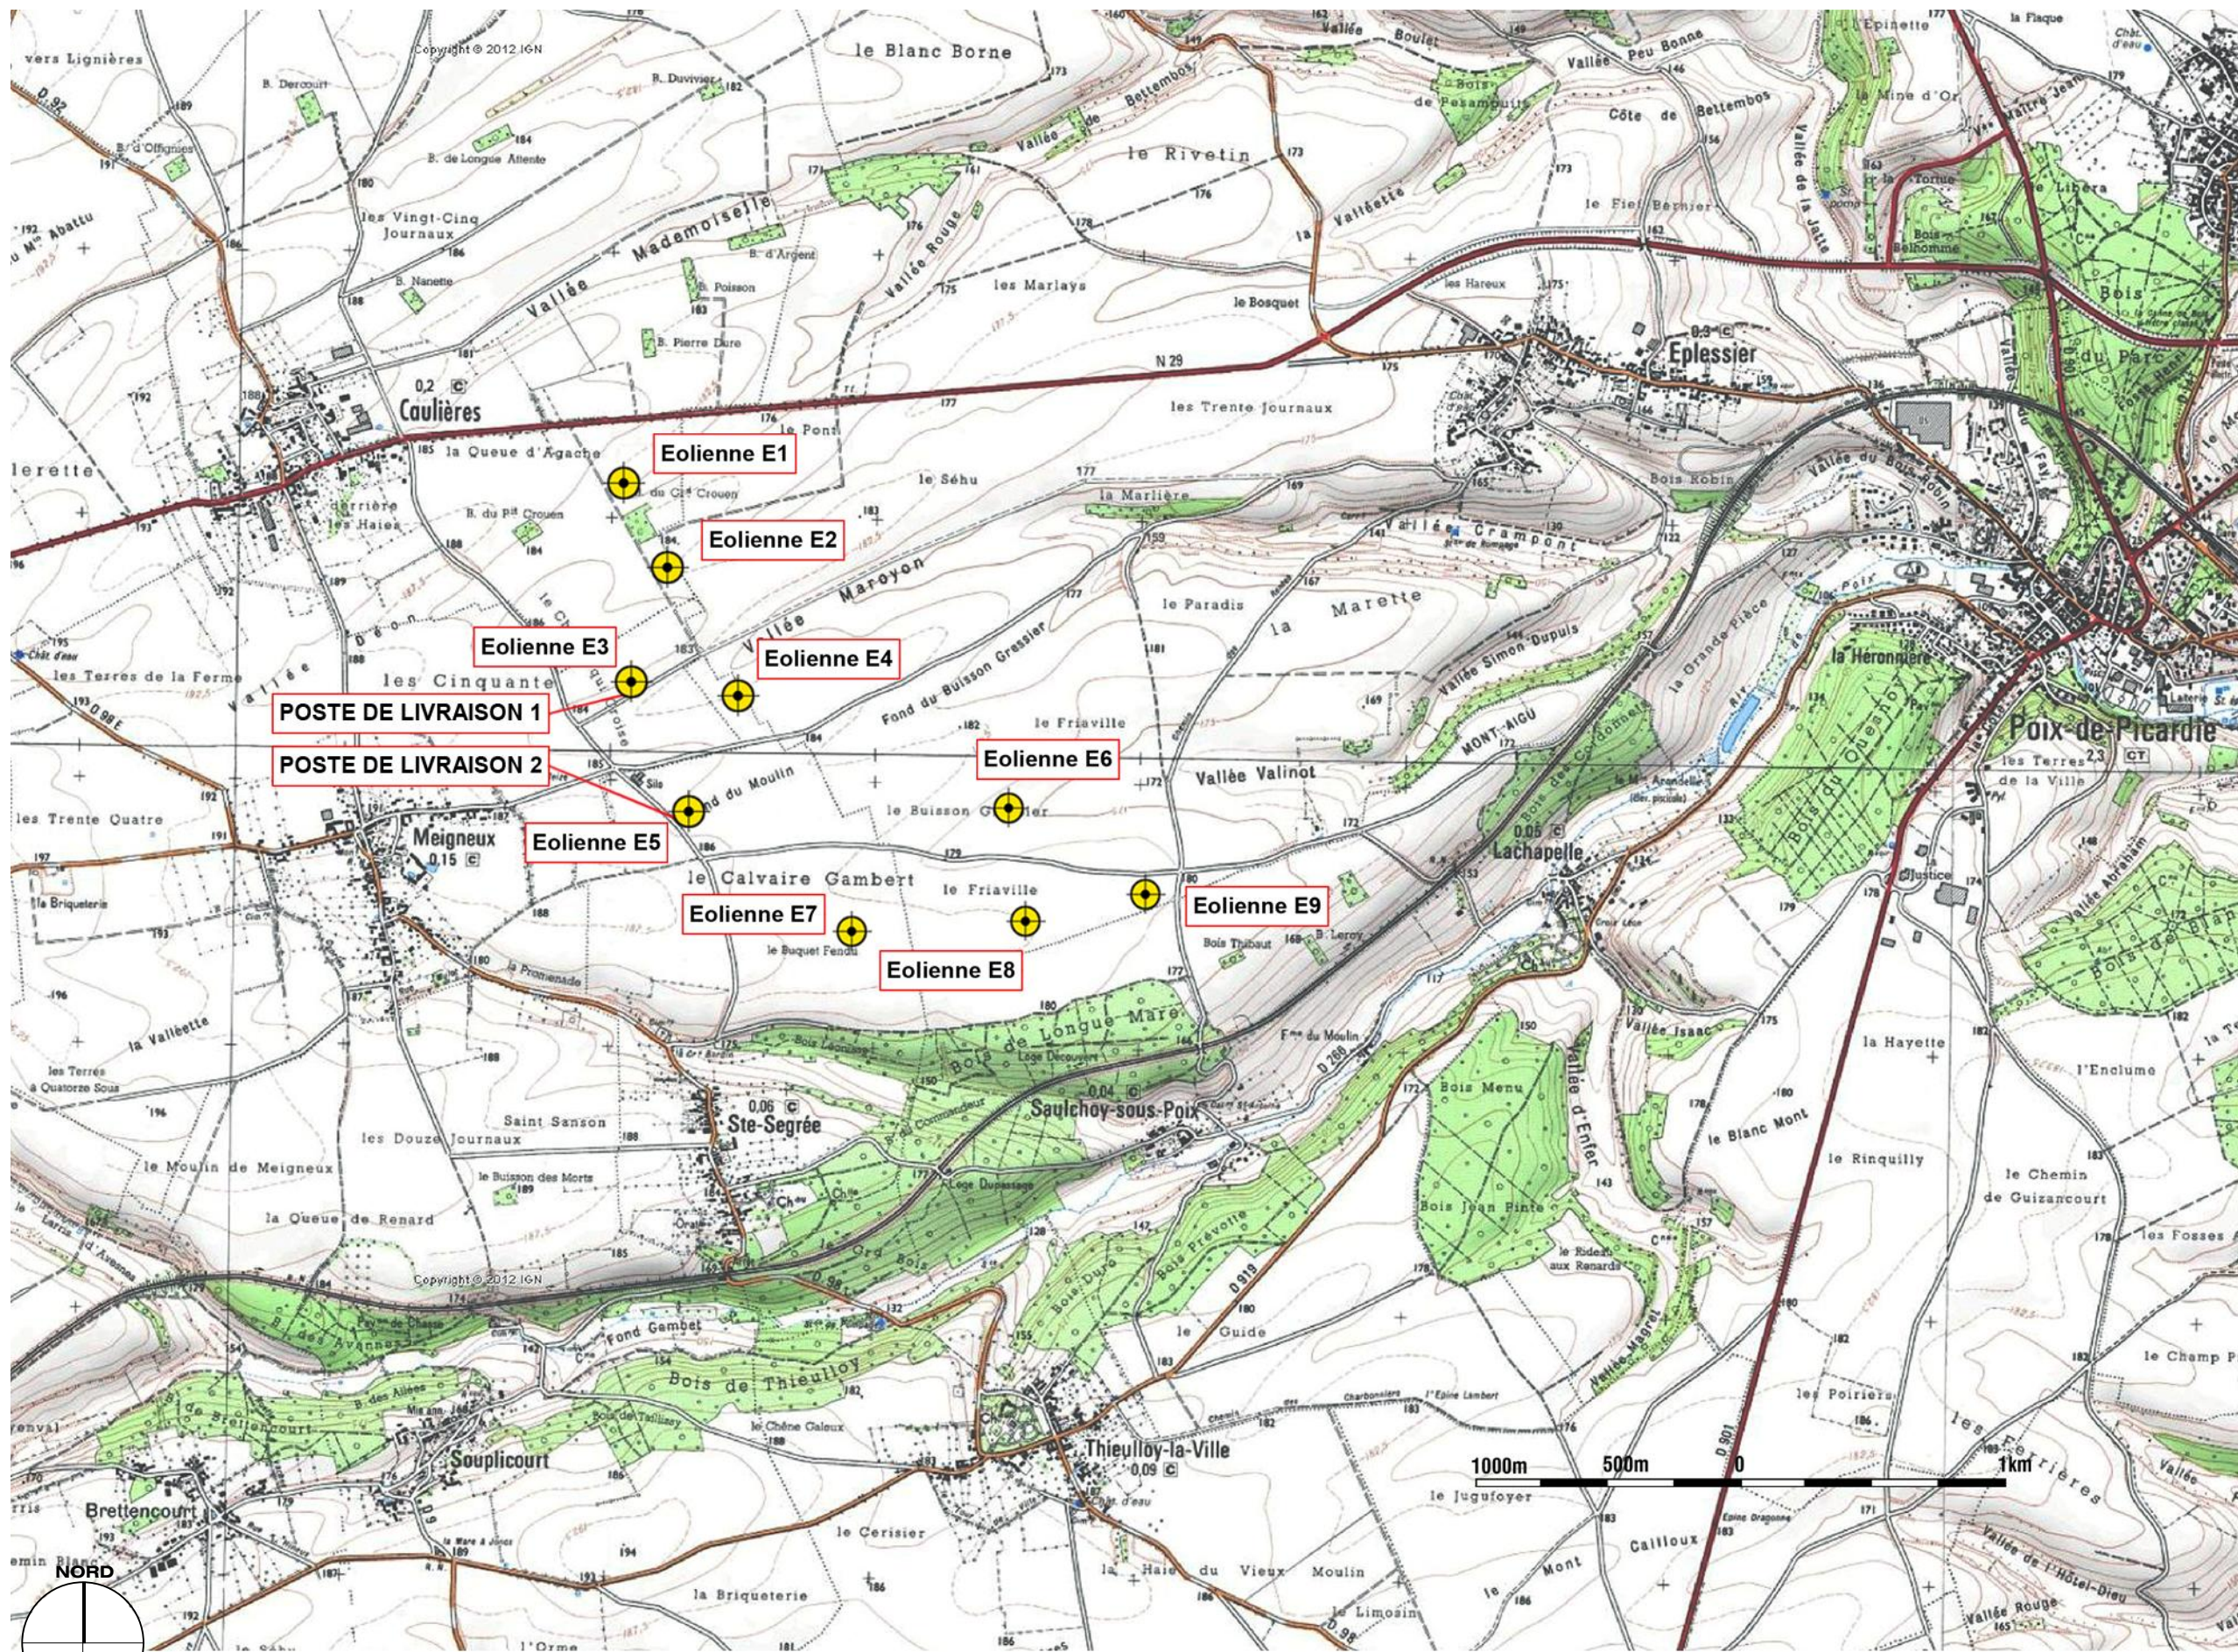

-  Eolienne
-  Limite de Commune
-  Poste de Livraison

MAITRISE D'ŒUVRE

**MO ARCHITECTES**

**DAE-01**

**AR-01**

A3-Echelle : 1 : 25 000

Date : 04/06/2020 Indice : **C**

© MO ARCHITECTES. Mission strictement limitée à l'édition des plans de permis de construire, en vue du dépôt du dossier, par le Maître d'ouvrage aux autorités compétentes.