

DOSSIER ADMINISTRATIF
ANNEXE 3
**PARC EOLIEN DU
FOND DU MOULIN**


COMMUNES DE
CAULIÈRES, MEIGNEUX,
SAINTE SEGRIE ET
EPLESSIER



FOND DU MOULIN SAS

**PLAN DE
SITUATION**

Source scan 25 IGN

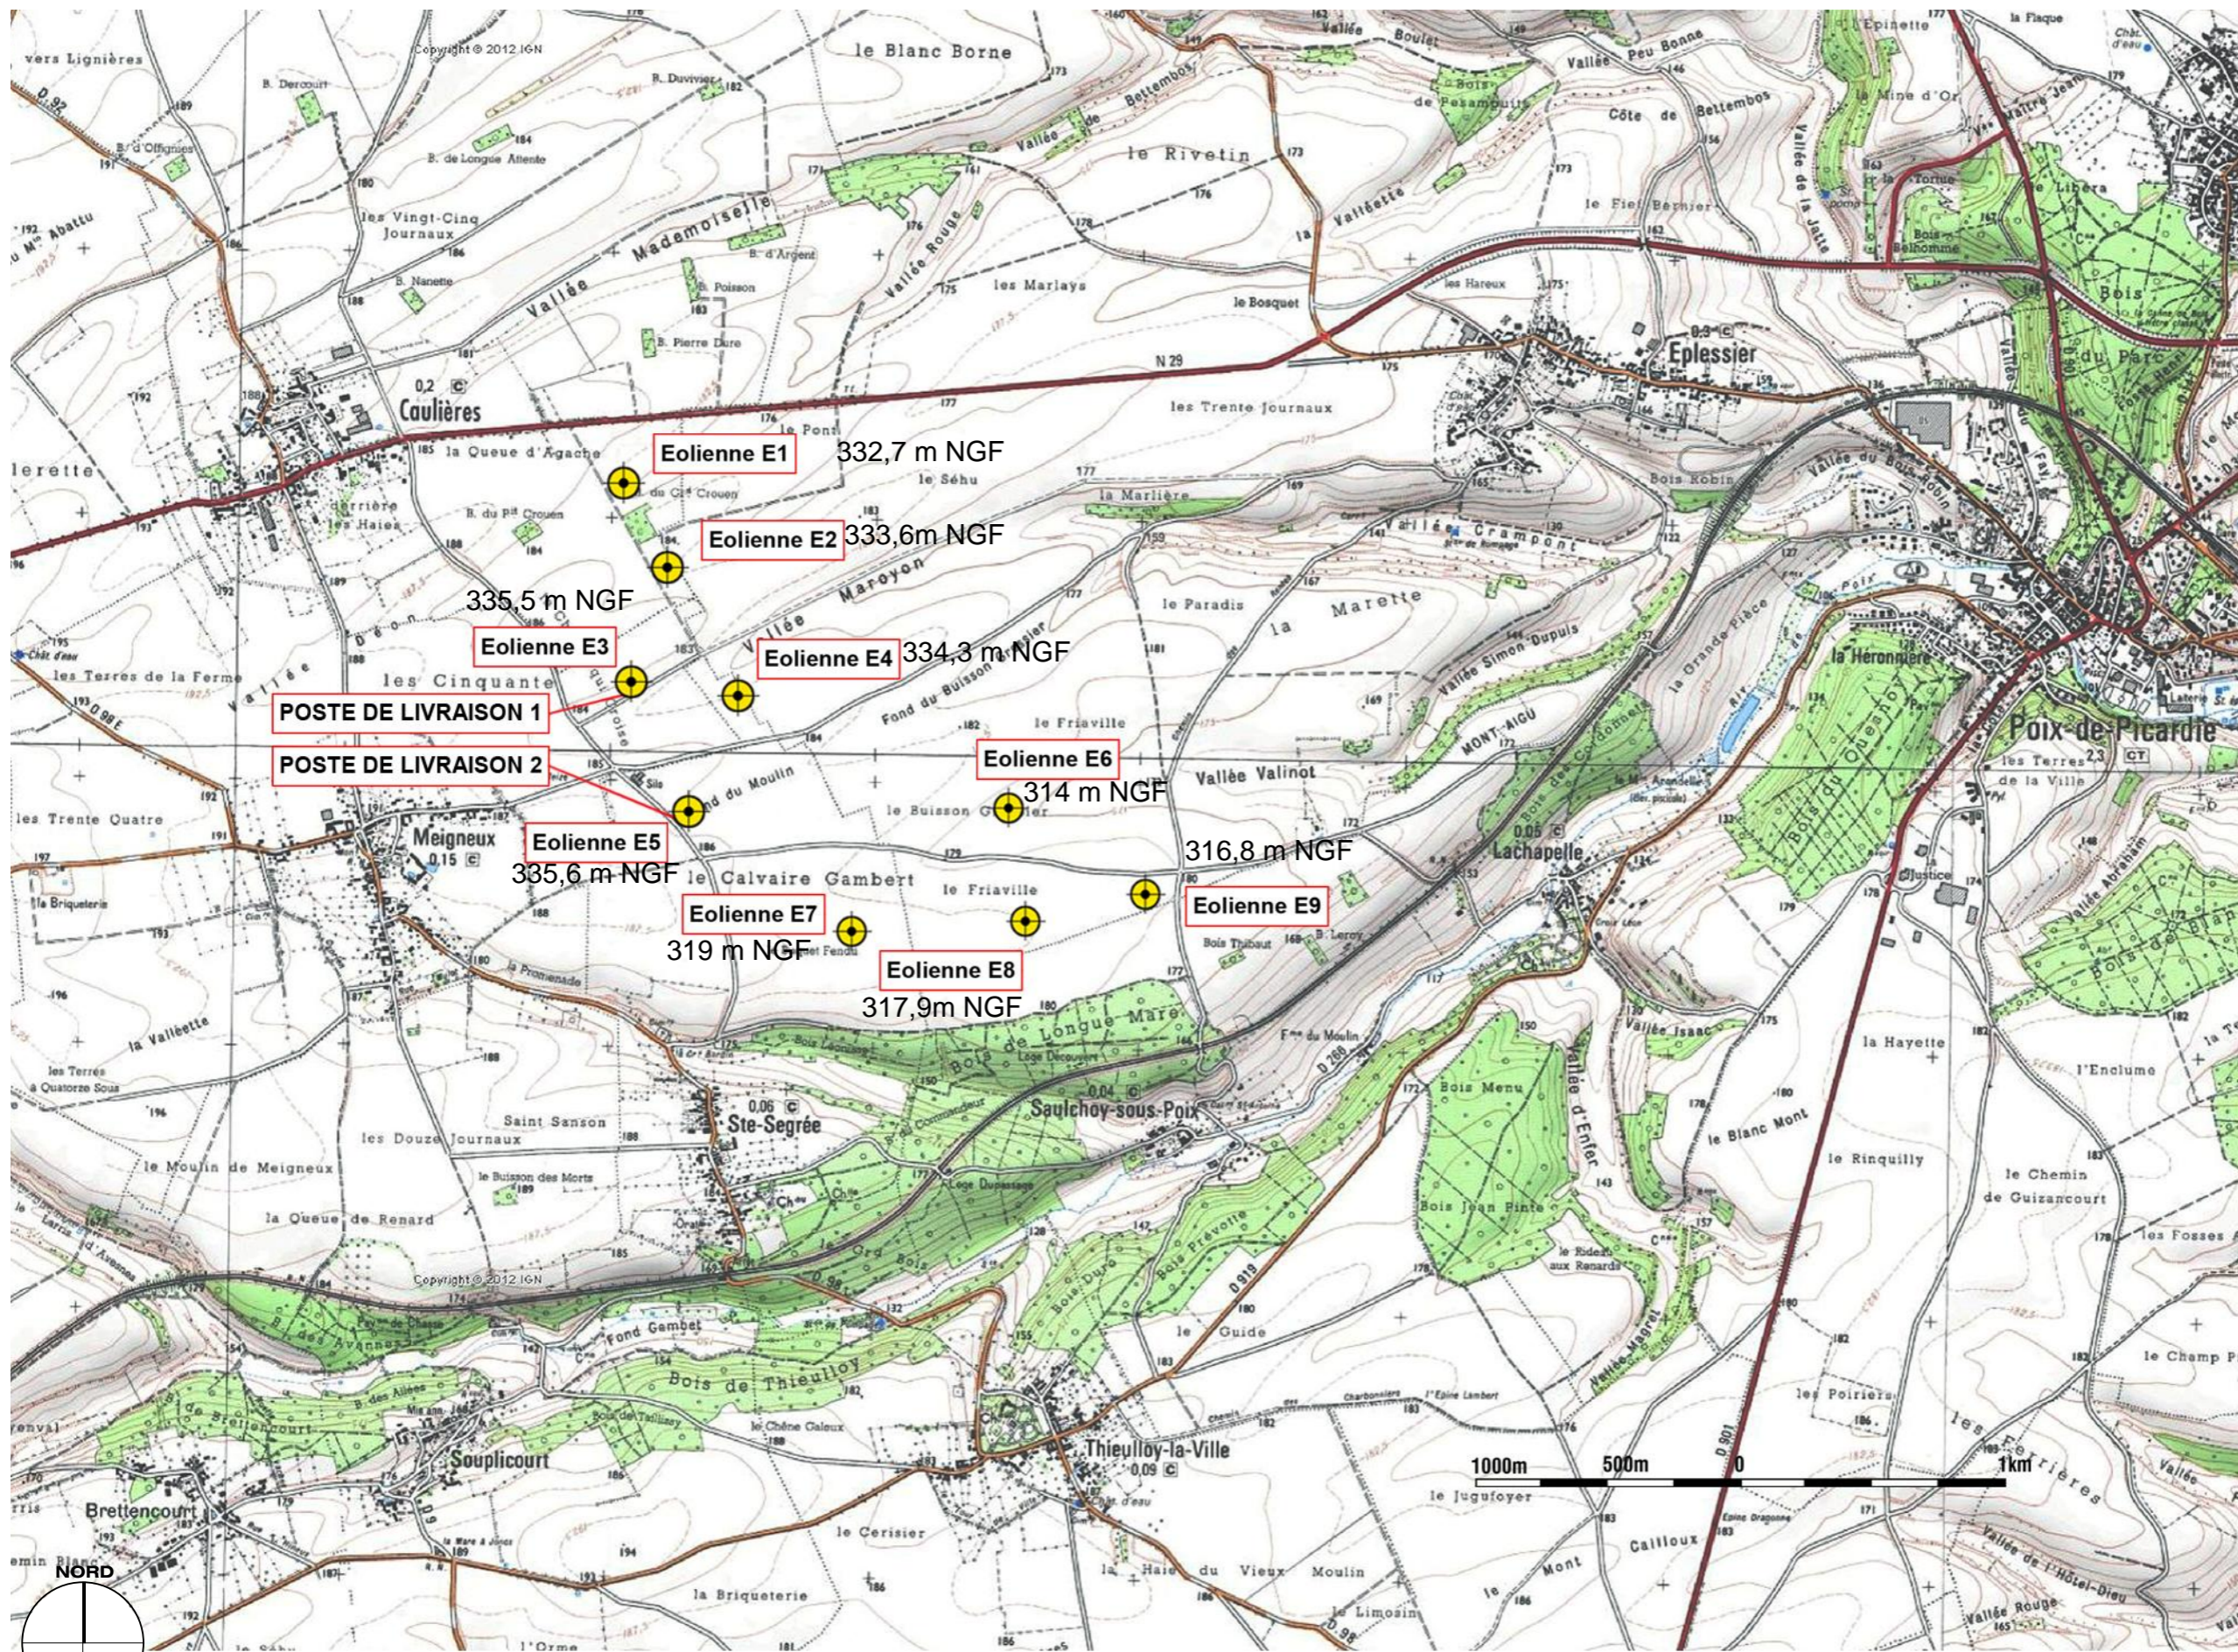

- Eolienne
- Limite de Commune
- Poste de Livraison

MAITRISE D'ŒUVRE

MO ARCHITECTES

DAE-01

AR-01

A3-Echelle : 1 : 25 000

Date : 04/06/2020 Indice : **C**