

Dossier de demande d'enregistrement pour la réalisation d'une nouvelle ligne d'exploitation exploitée par la société LEGUMI'PULSE

### PLAN D'ENSEMBLE (ICPE)

COMMUNE: Hypercourt (80)

REF. CADASTRALE:  
Parcelles: 19, 49, 51, 54, 58, 60, 70 et 71  
Feuille: 000 ZH 01


**LEGENDE:**

- ▭ Périmètre ICPE
- ▭ Périmètre 35m
- Réserve incendie
- Réserve incendie communale
- Eau potable
- Eau usée
- Réseau électricité
- Voie engin
- Transformateurs
- Aire stationnement engin (8,00m x 4,00 m)
- Aires de mises en station des moyens aériens (10,00 m x 7,00m)

**REALISÉ PAR :** Alexane DOINEAU

**VALIDÉ PAR :** Charlotte GAGNEPAIN

**DATE :** 12/05/2023

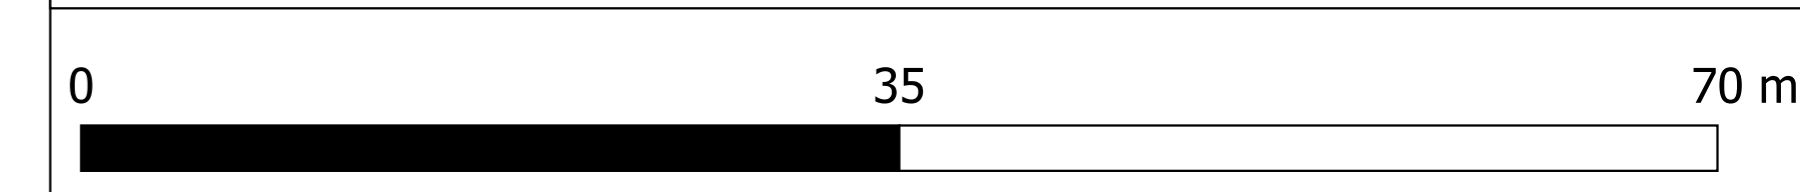

**ECHELLE :** 1:500      **FORMAT :** A0