


Plan au 1/800

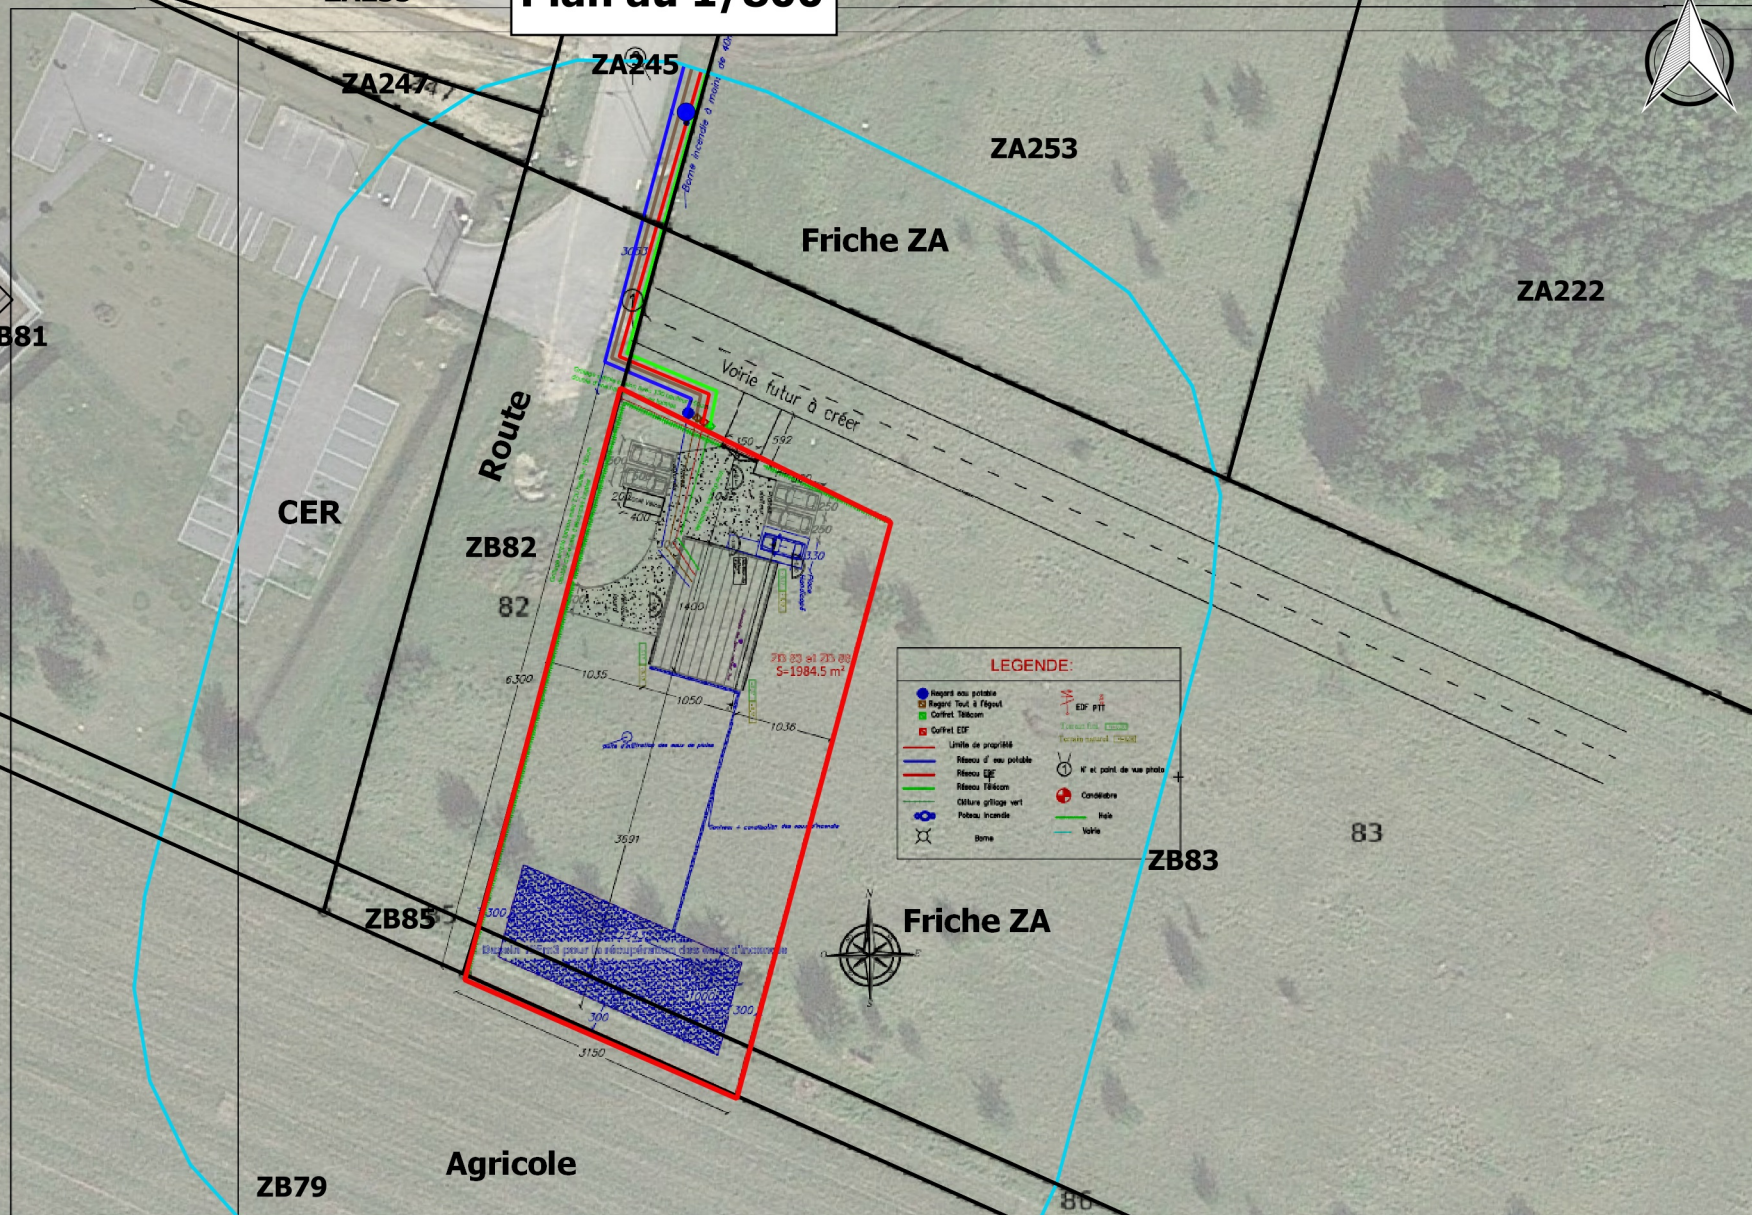

LEGENDE:


- Report au poteau
- Report Totu à l'épout
- Contrat Télécom
- Contrat EDF
- Limite de propriété
- Réseau d'eau potable
- Réseau EEF
- Réseau Télécom
- Culture agricole vert
- Poteau incendie vert
- Borne
- EDF PTT
- Réseau PTT
- Réseau incendie (ESR)
- N° et point de vue photo
- Condoire
- Haie
- Voie

Légende

- Projet
- Borne incendie

Réseaux

- Eau potable
- Eaux usées
- EDF
- Télécom
- Rayon 35 m

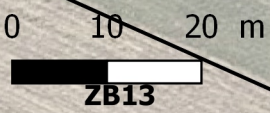

	MAISONSTRADI & BOIS 15 RUE DU GUISSON 60210 HALLOY WWW.MAISONSTRADI&BOIS.FR CONTACT@MAISONSTRADI&BOIS.FR COM : 06.84.58.97.31 TECH: 06.19.69.77.00	CAMILLE OGER ET ELISE FOURNIER 46 ALLÉE DU CHÂTEAU 60130 WAVIGNIES	CONSTRUCTION D'UN CRÉMATORIUM RUE DU SÉHU ZA LA HAYETTE 80290 POIX DE PICARDIE	PC-ZA Echelle: 1/500 Indice: A	DATE: 25/10/2022 Dessiné par: FS
--	--	--	--	---	-------------------------------------

Ces présents plans sont exclusivement destinés à l'administration pour la demande de permis de construire. Ils ne sont en aucun cas des plans d'exécution et ne peuvent donc pas être utilisés pour réaliser la construction.