

ZB 83 et ZB 86
S=1984.5 m²

LEGENDE:

	Regard eau potable		EDF PTT
	Regard Tout à l'égout		Terrain fini +/- 0.00
	Coffret Télécom		Terrain naturel +/- 0.00
	Coffret EDF		N° et point de vue photo
	Limite de propriété		Candélabre
	Réseau d'eau potable		Haie
	Réseau EDF		Voirie
	Réseau Télécom		
	Clôture grillage vert		
	Poteau Incendie		
	Borne		



MAISONS TRADI & BOIS
16 RUE DU GUIDON
60210 HALLOY


WWW.MAISONSTRADIBOIS.FR
CONTACT@MAISONSTRADIBOIS.FR
COM : 06.84.58.97.31
TECH: 06.19.69.77.00

MR. ET MME. PASCAL OGER
7. RUE. PIERRE. ANTOINE. MARTEAU
60210. GRANDVILLIERS

CONSTRUCTION D'UN CRÉMATORIUM
RUE. DU. SÉHU. ZA. LA. HAYETTE
80290. POIX. DE. PICARDIE

PC-2-B
Echelle: 1/250
Indice: A
DATE: 15/05/2023
Dessiné par: FS

Ces présents plans sont exclusivement destinés à l'administration pour la demande de permis de construire. Ils ne sont en aucun cas des plans d'exécution et ne peuvent donc pas être utilisés pour réaliser la construction.

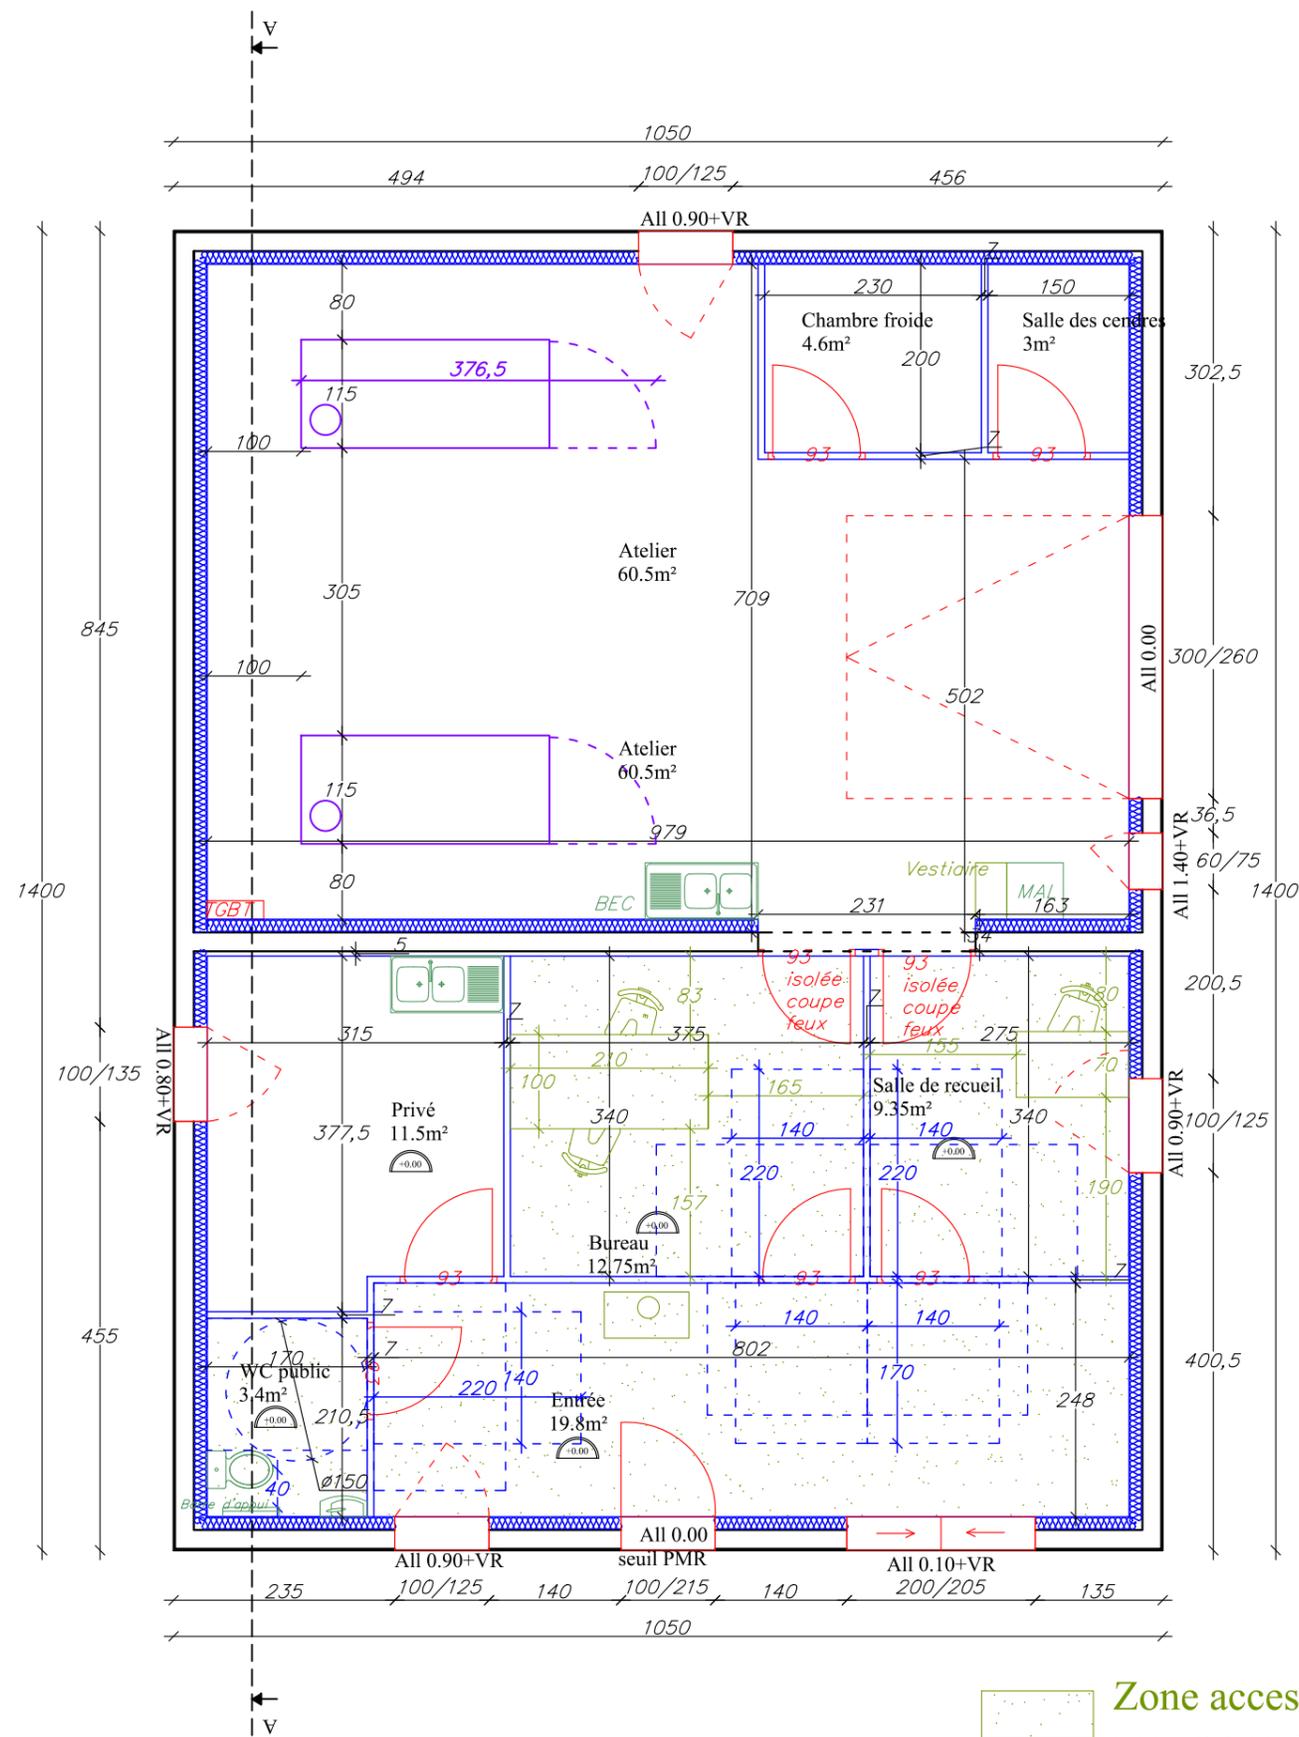

 Zone accessible au public pour 6 personnes sur 45.2m²



MAISONSTRADIBOIS
16 RUE DU GUIDON
60210 HALLOY
WWW.MAISONSTRADIBOIS.FR
CONTACT@MAISONSTRADIBOIS.FR
COM : 06.84.58.97.31
TECH: 06.19.69.77.00

MR. ET MME. PASCAL OGER
7. RUE. PIERRE. ANTOINE. MARTEAU
60210. GRANDVILLIERS

CONSTRUCTION D'UN CRÉMATORIUM
RUE. DU. SÉHU. ZA. LA. HAYETTE
80290. POIX. DE. PICARDIE

RDC

Echelle: 1/75

DATE: 15/05/2023

Indice: A

Dessiné par: FS