




SITUATION AVANT TRAVAUX

Echelle: 1/3000

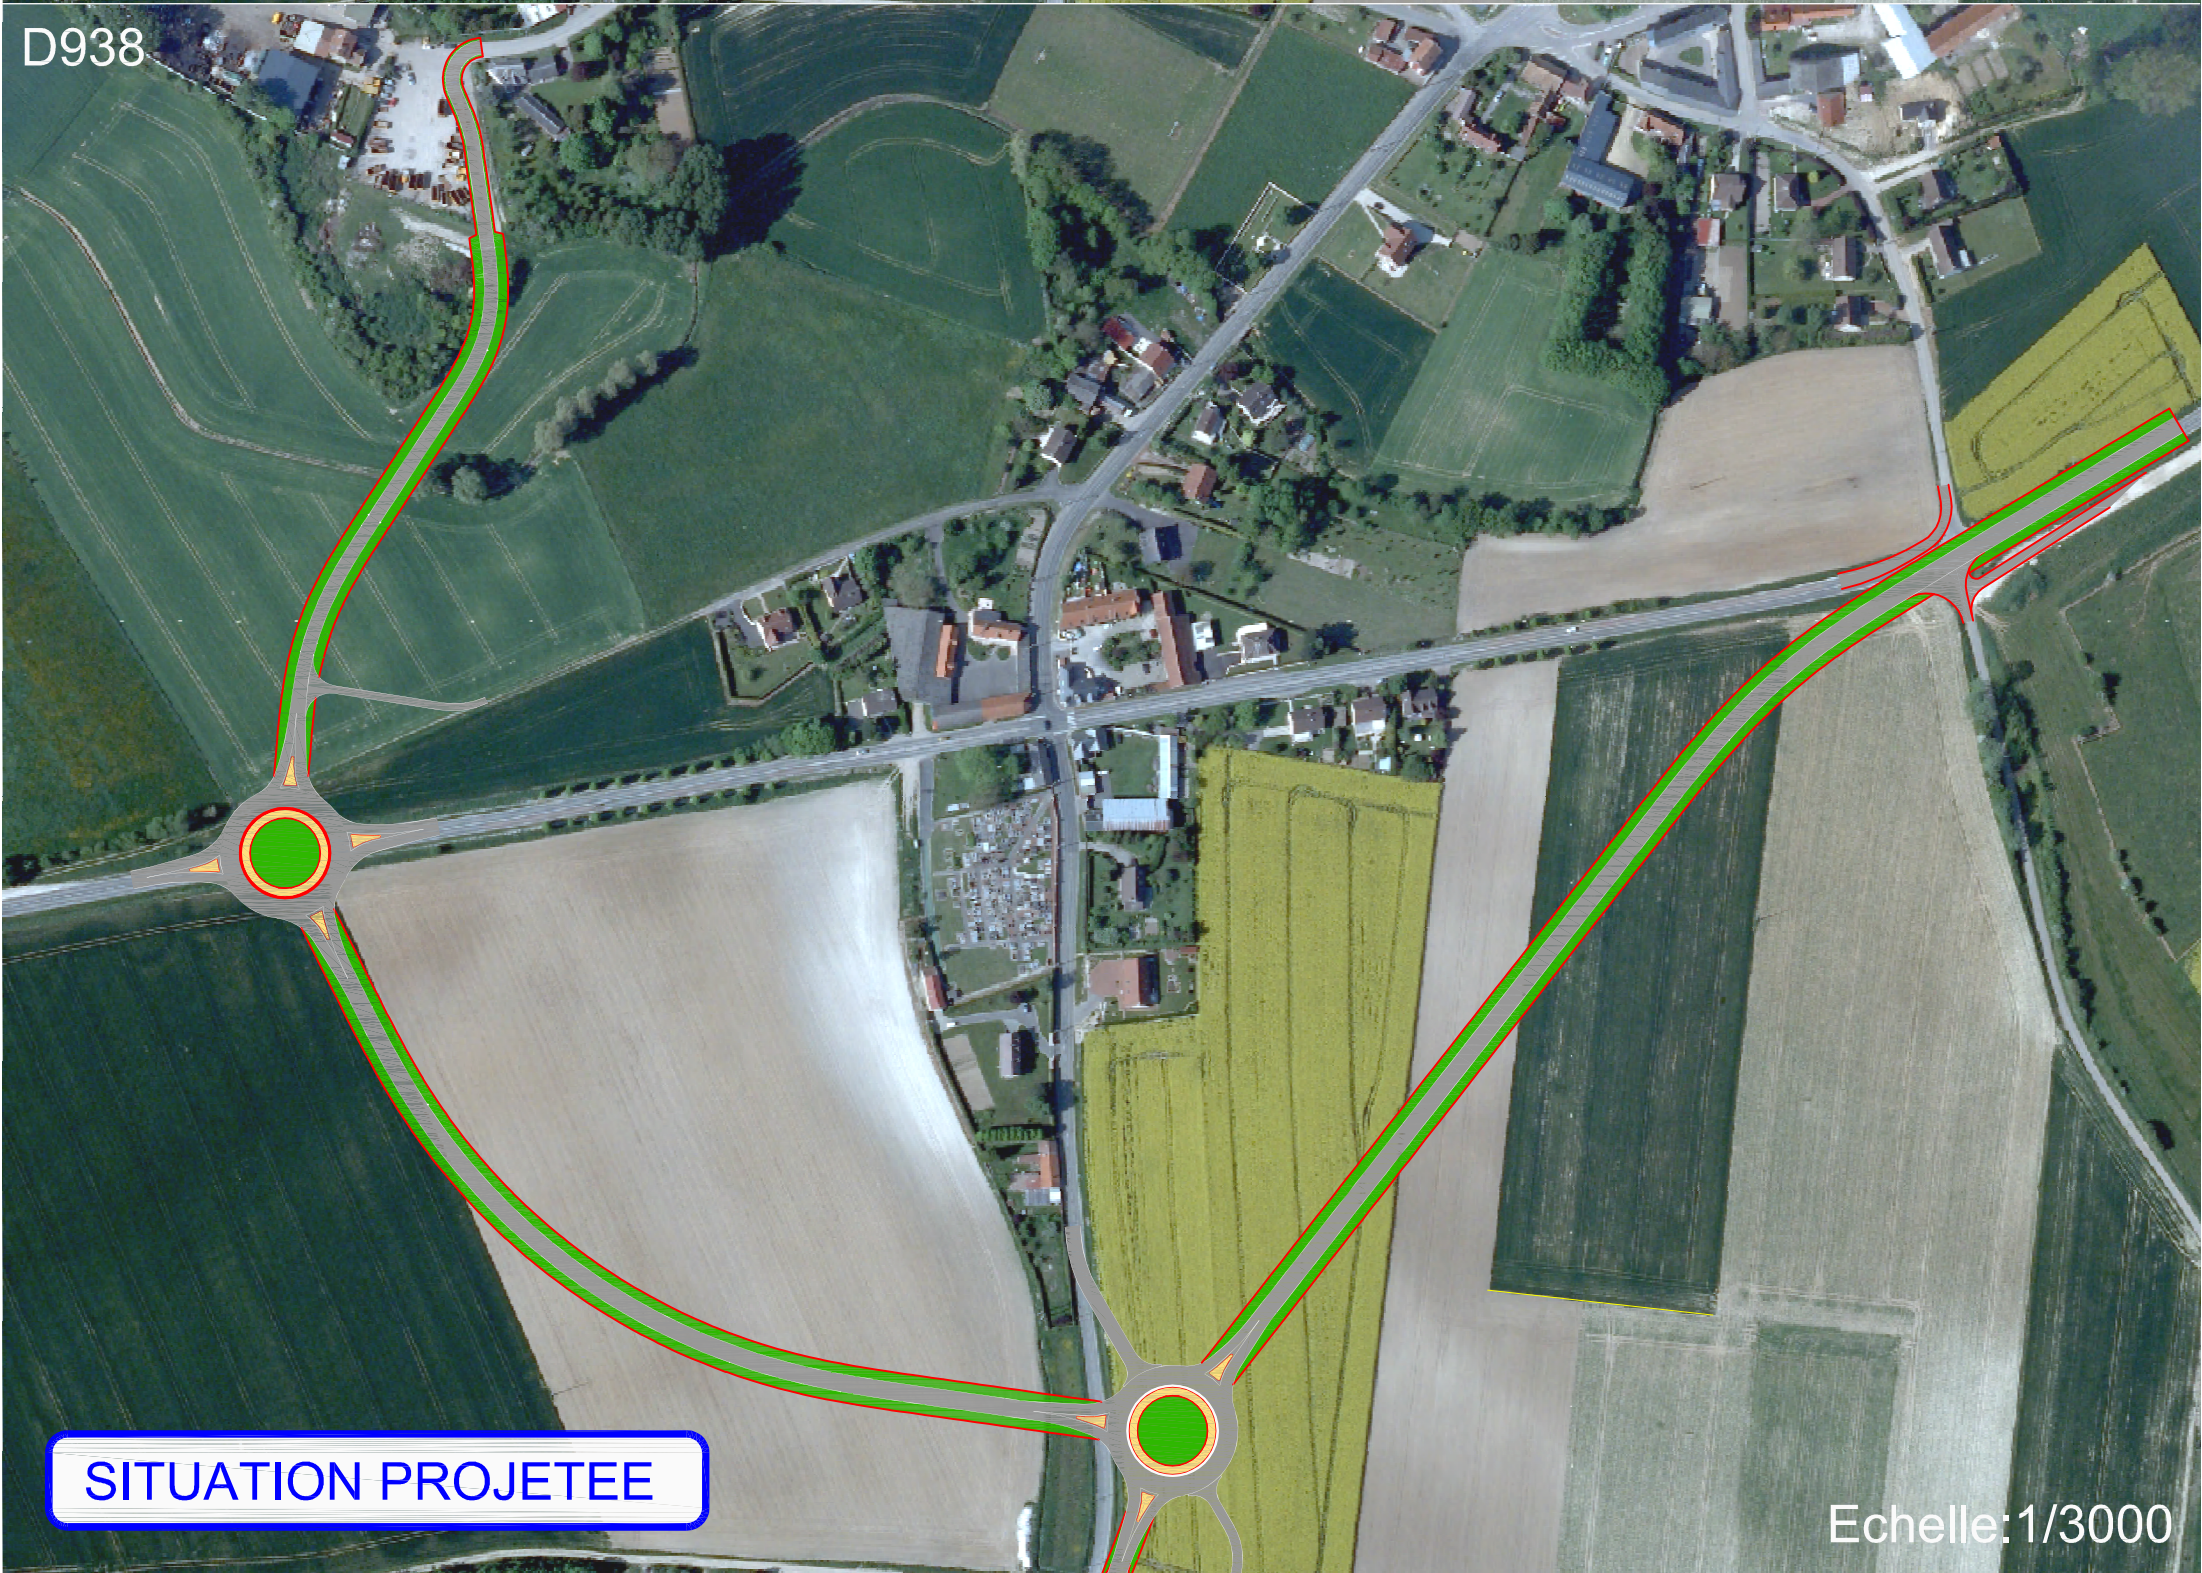

Echelle: 1/3000