


# PLAN DE SITUATION

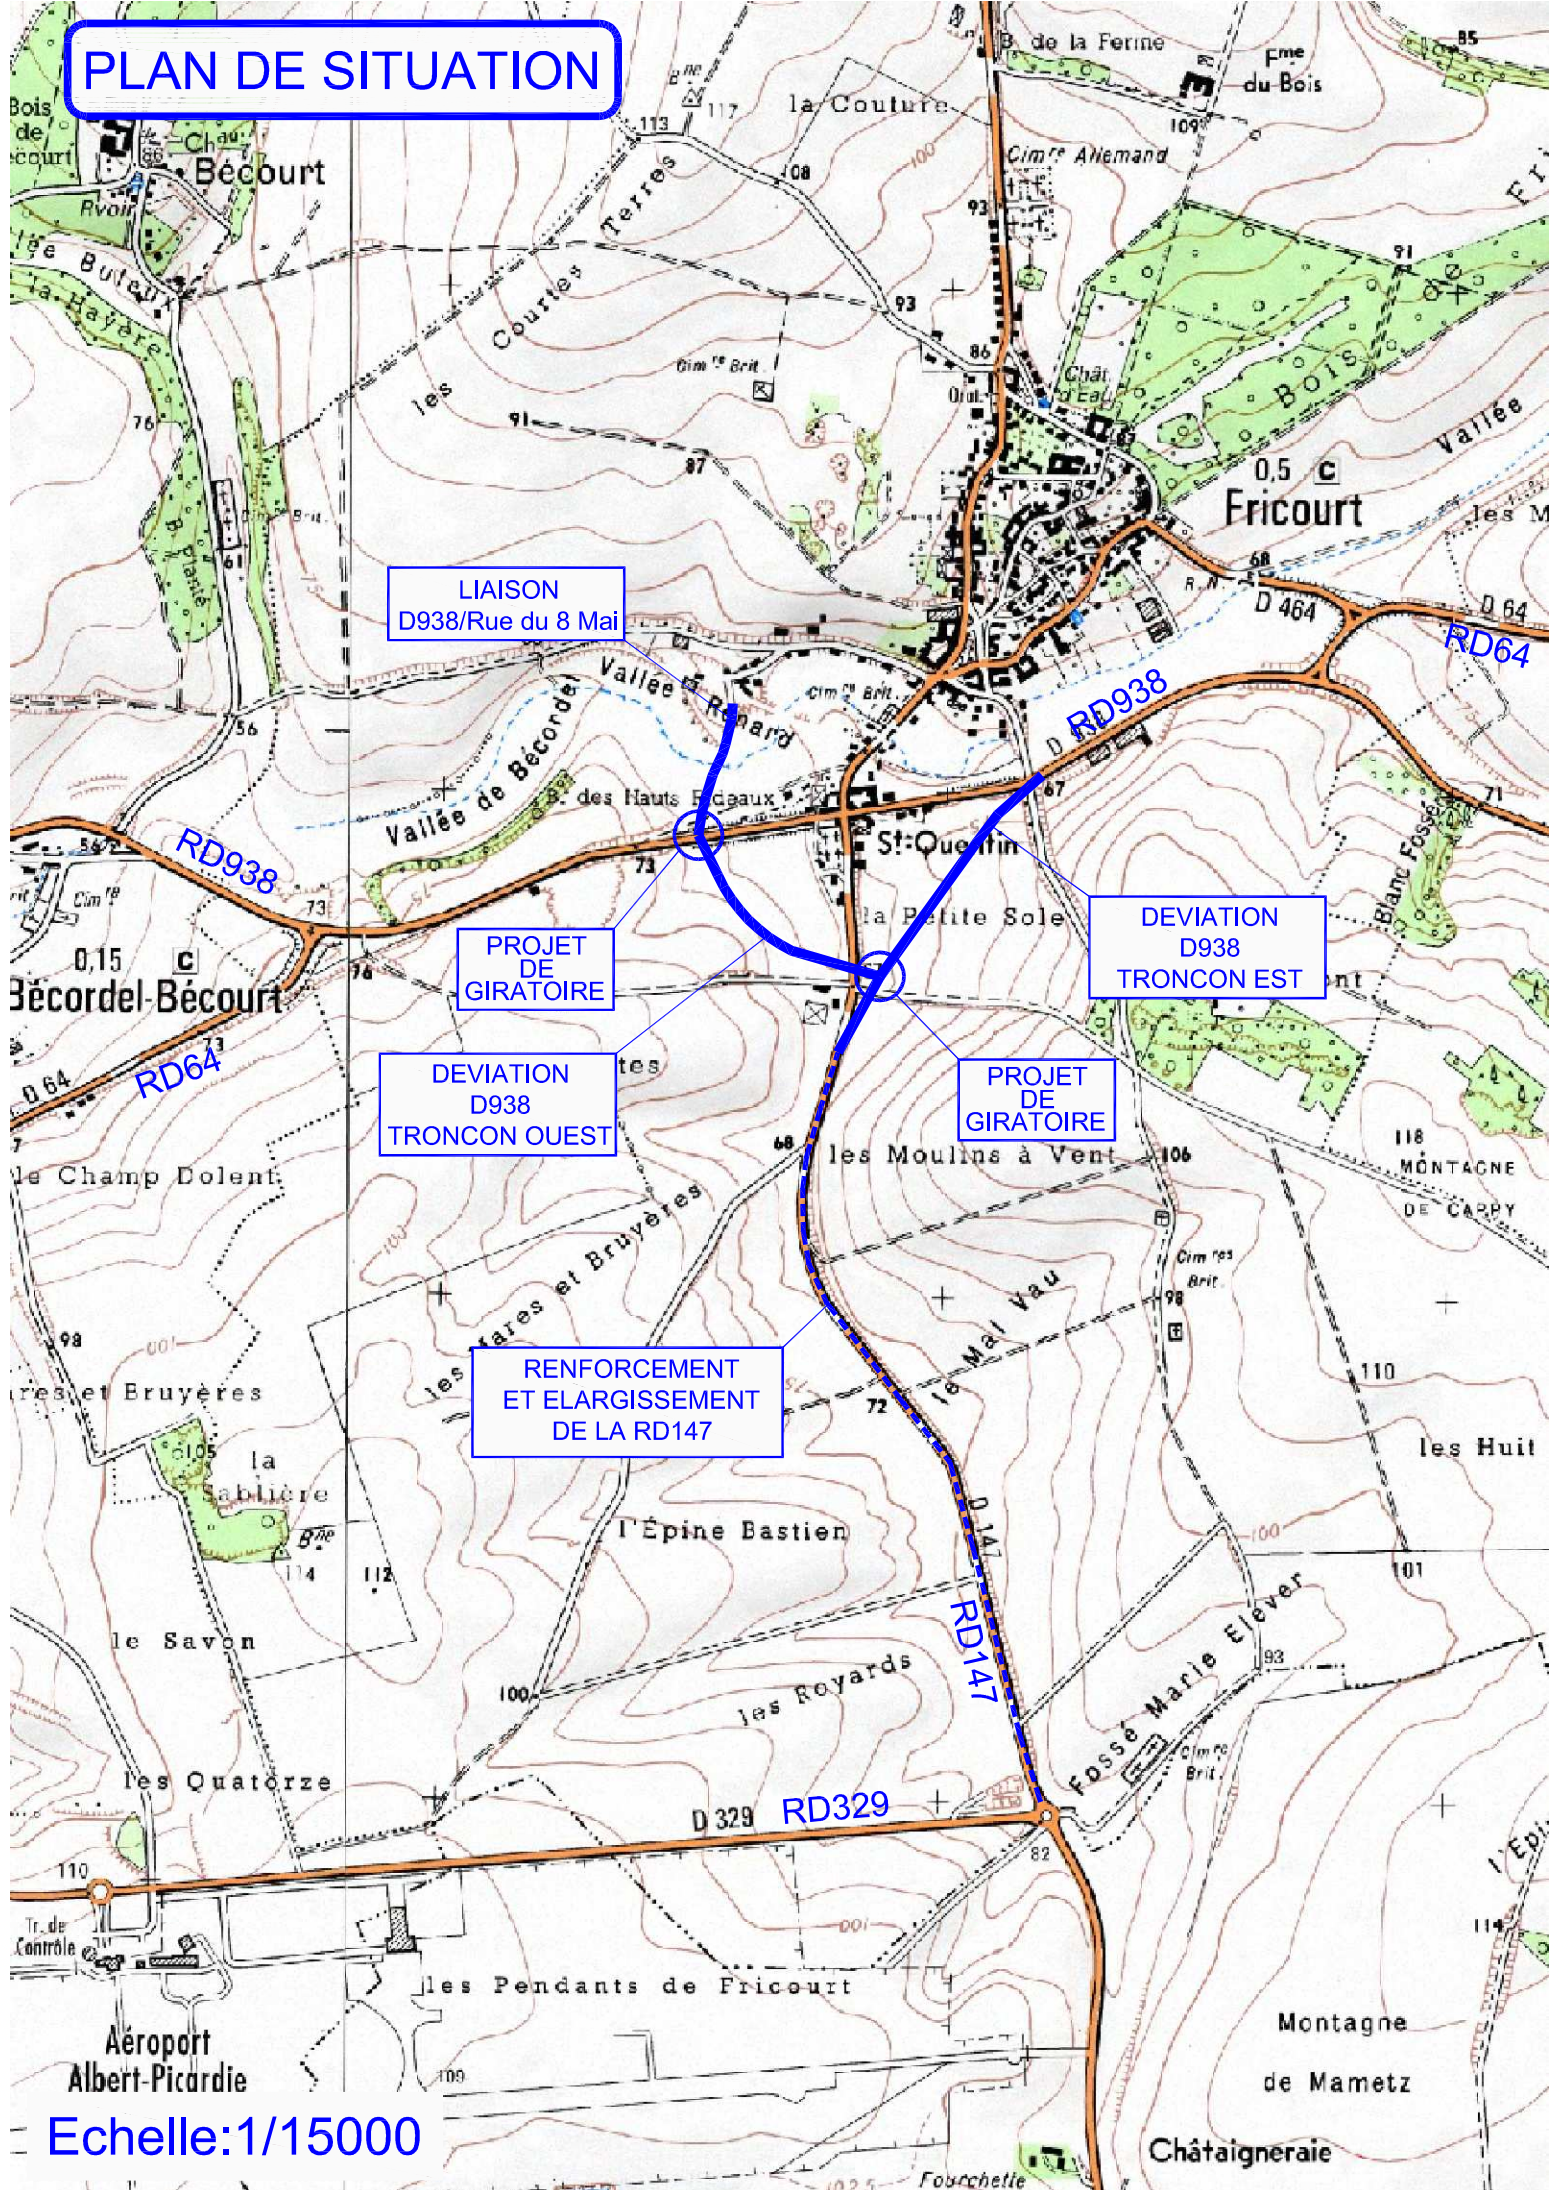

Echelle: 1/15000