


**TERRAIN CONSIDERE**  
**RUE DU CHAMP MACRET**  
**CADASTRE PARCELLES ZR N° 46, 55, 59 ET ZB N°200**  
**SUPERFICIE : 61 895 m<sup>2</sup>**



PLAN CADASTRE (ECH.: 1/2000)  
 PARCELLE CADASTRALE section BA 39 (1 RUE ALAIN COLAS), D'APRES WWW.CADASTRE.GOUV.FR

**TERRAIN CONSIDERE**  
 Rue du Champ Macret  
 80700 ROYE

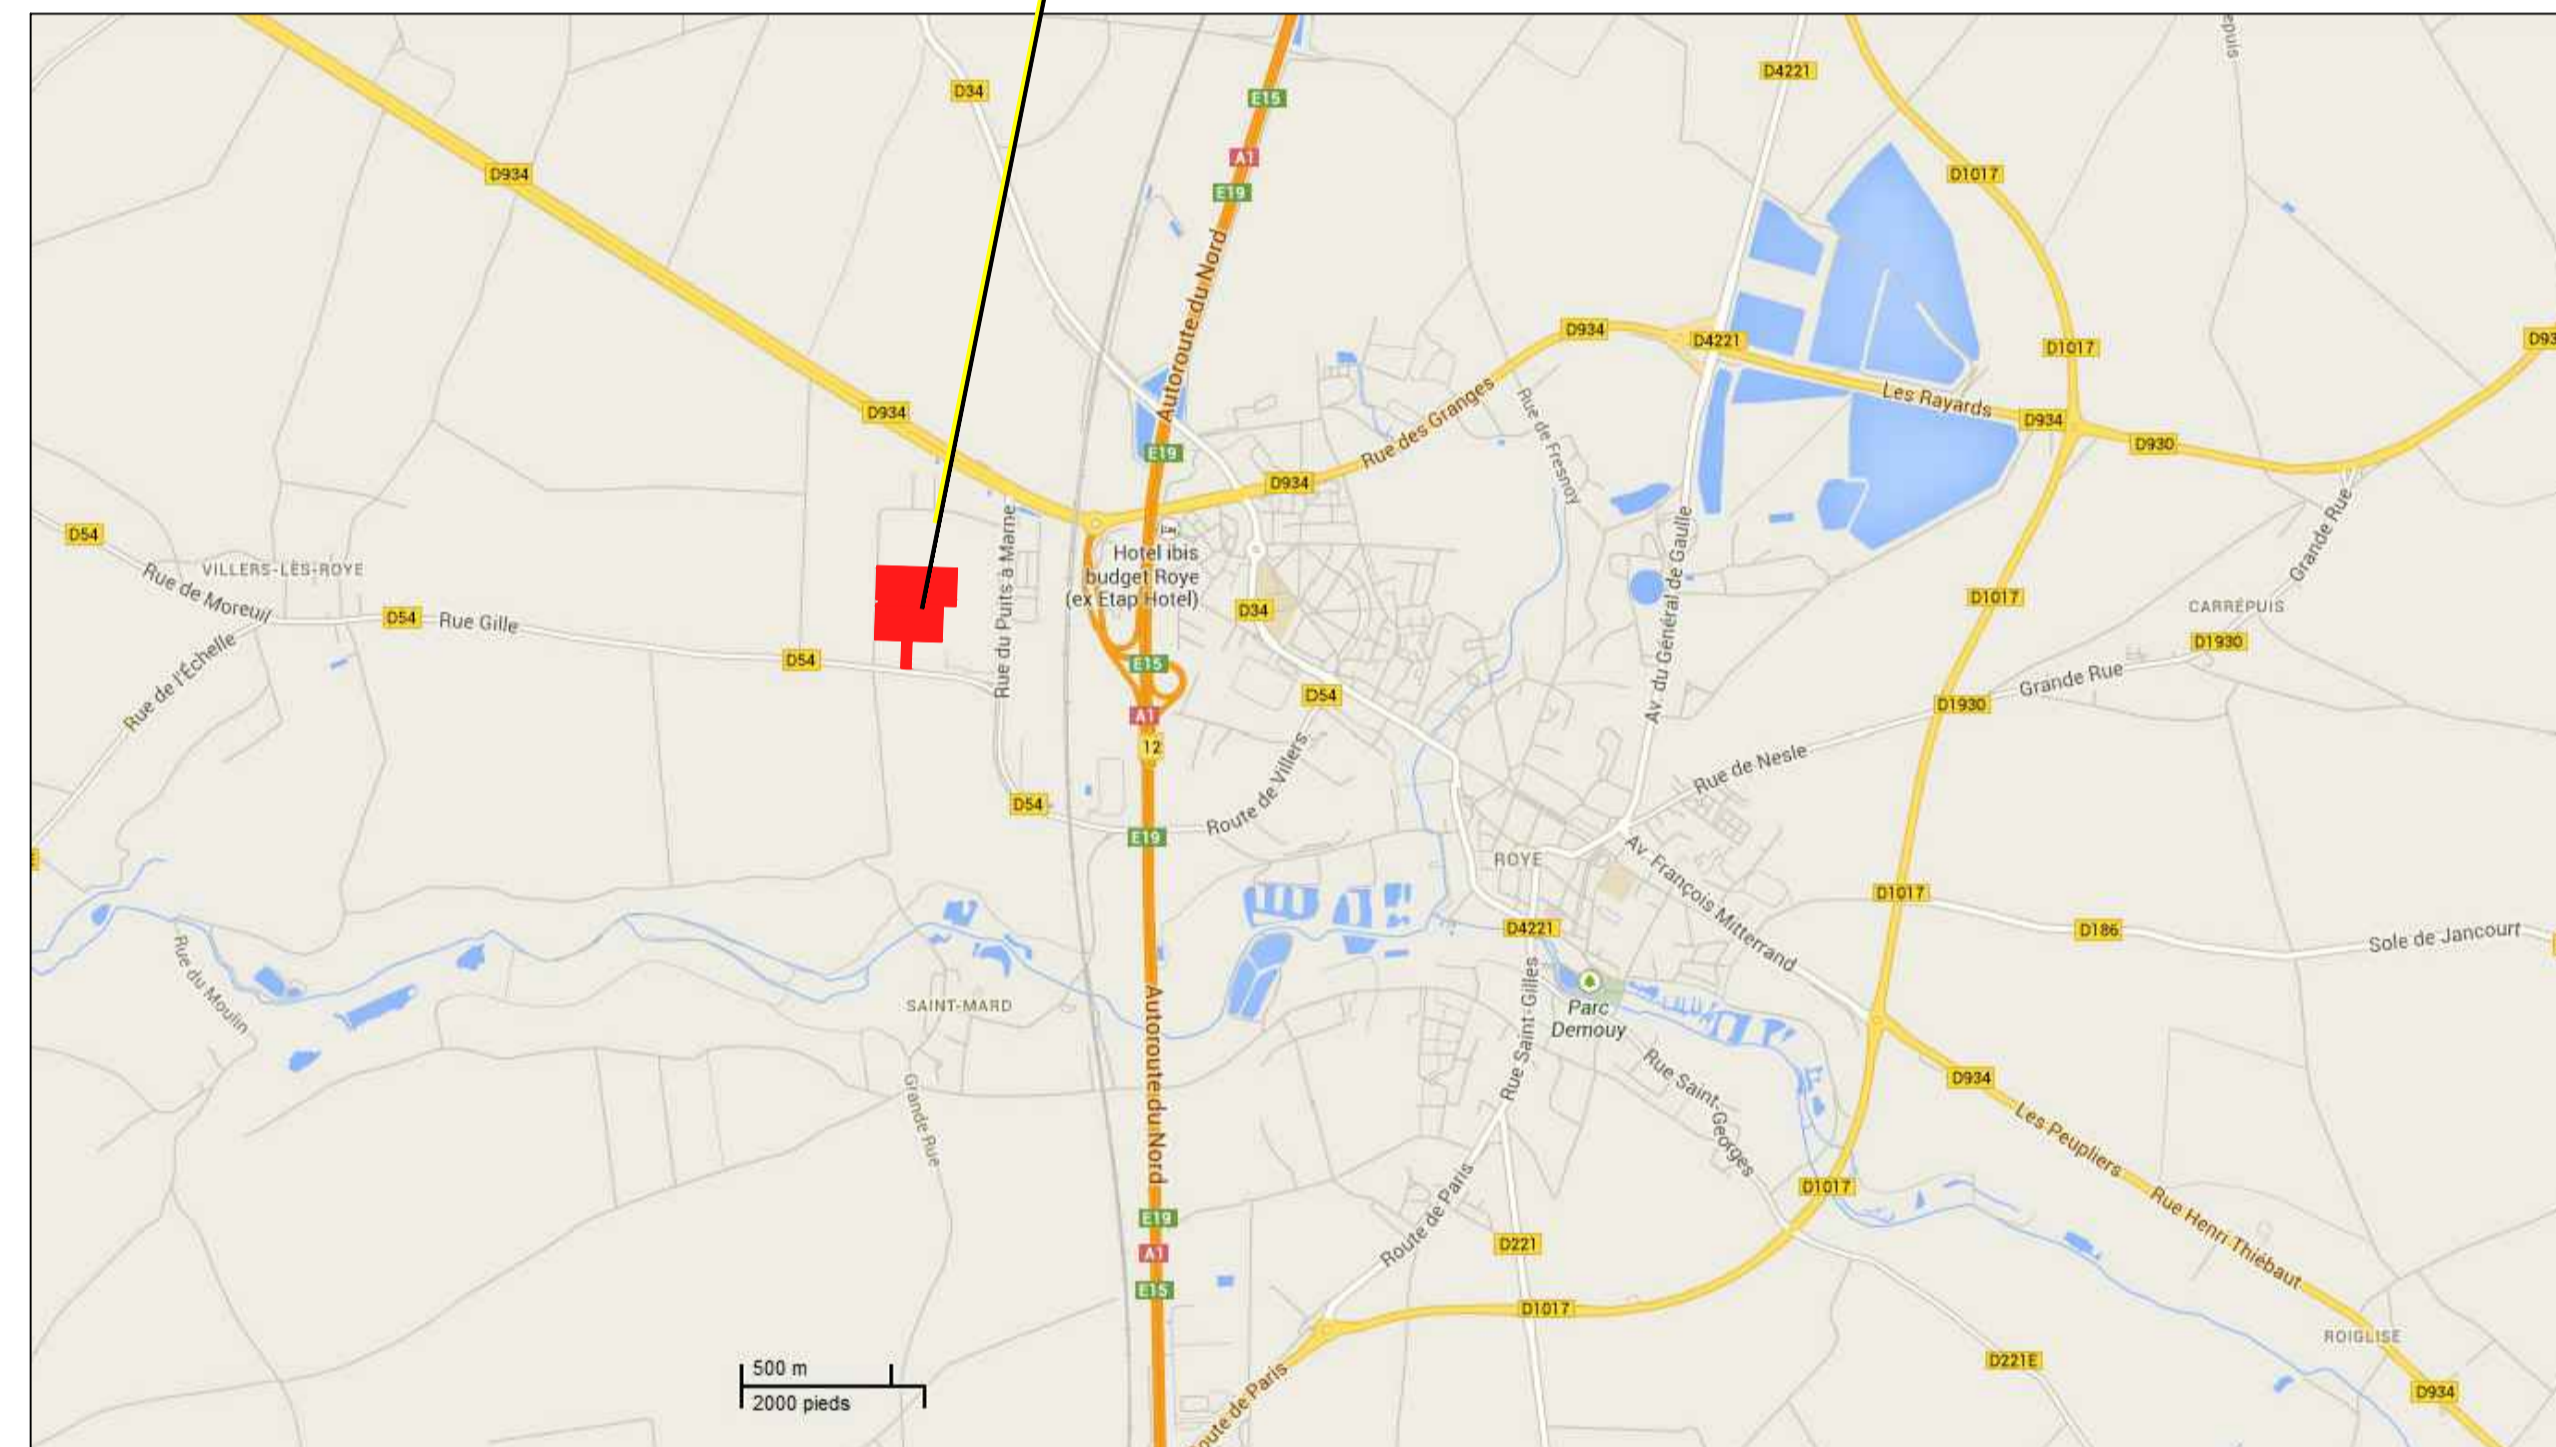

PLAN DE SITUATION (ECH.: 1/25000)

**MAITRE D'OUVRAGE :**  
**SCCV Rue du Champ Macret-Roye**



35-39 Bd Romain Rolland  
 75014 PARIS CEDEX

**CONSTRUCTION D'UNE PLATEFORME LOGISTIQUE - BATIMENT OUEST**

Rue du Champ Macret  
 Commune de ROYE (80)

**PLAN DE SITUATION ET DE CADASTRE**



2, avenue François Mitterrand  
 93210 La Plaine Saint-Denis



47, Avenue de Lugo  
 94600 Choisy le Roi  
 Inscrit à l'ordre des Architectes  
 région Ile de France n° S06185

ETUDE D'IMPACT

Dossier	Date	Plan n°	Ind.
<b>7054</b>	04/03/2014	<b>AN1</b>	<b>A</b>
	Echelle 1/25 000 1/2 000		