



FACADE EST

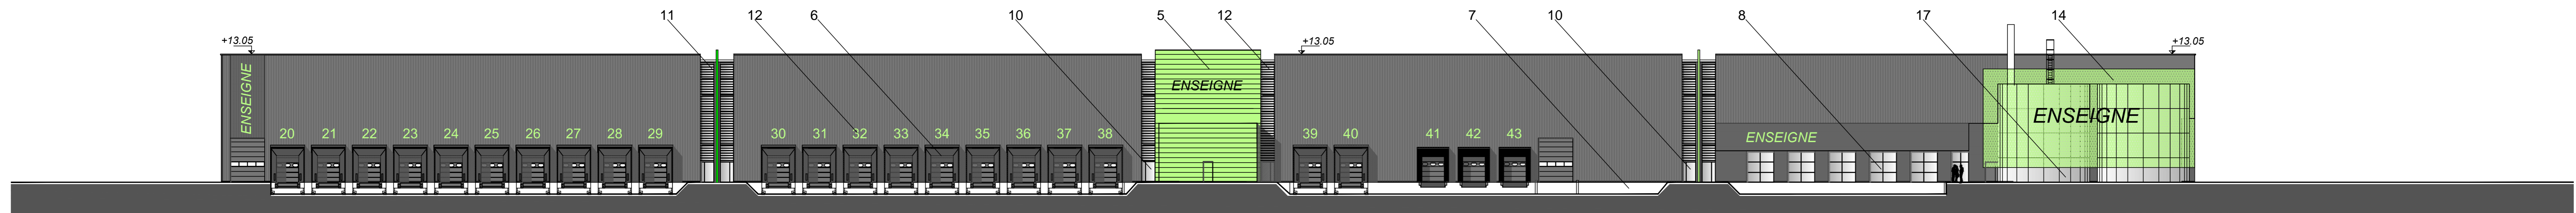


FACADE OUEST

LEGENDE DES MATERIAUX ET COULEURS

- 1° BARDAGE NERVURE HORIZONTAL ONDE FINE TEINTE GRIS ANTHRACITE RAL : 7016
- 2° BARDAGE NERVURE VERTICALE GRANDE ONDE TEINTE GRIS ANTHRACITE RAL : 7016
- 3° BARDAGE PLAN ST500 POSE HORIZONTALE TEINTE GRIS ANTHRACITE RAL : 7016
- 4° BARDAGE PLAN ST500 POSE HORIZONTALE TEINTE BLANC
- 5° BARDAGE PLAN ST500 POSE HORIZONTALE TEINTE VERTE ARVAL APPLÉ 6652
- 6° PORTE DE QUAI TEINTE GRIS ANTHRACITE RAL : 7016
- 7° SOUBASSEMENT DE QUAI TEINTE BETON NATUREL
- 8° VITRAGE CLAIR SEMI-REFLECHISSANT + MENUISERIE
- 9° VITRAGE CLAIR - FILM DE TEINTE VERTE APPLÉ 6652 / MENUISERIE + TABLEAU RAL 7016
- 10° PORTE IS VITRAGE CLAIR SEMI-REFLECHISSANT / MENUISERIE RAL 7016
- 11° BRISE SOLEIL METALLIQUE LAME EN OGIVE TEINTE GRIS ANTHRACITE RAL : 7016
- 12° NUMERO DE QUAI TEINTE VERTE ARVAL APPLÉ 6652
- 13° PARE VUE VENTELLE TEINTE GRIS ANTHRACITE
- 14° RESILLE METALLIQUE TEINTE VERTE ARVAL APPLÉ 6652
- 15° BARDAGE NERVURE HORIZONTAL ONDE FINE TEINTE VERTE ARVAL APPLÉ 6652
- 16° BRISE SOLEIL METALLIQUE LAME EN OGIVE TEINTE VERTE ARVAL APPLÉ 6652
- 17° CUVE SPRINKLER ALUMINIUM

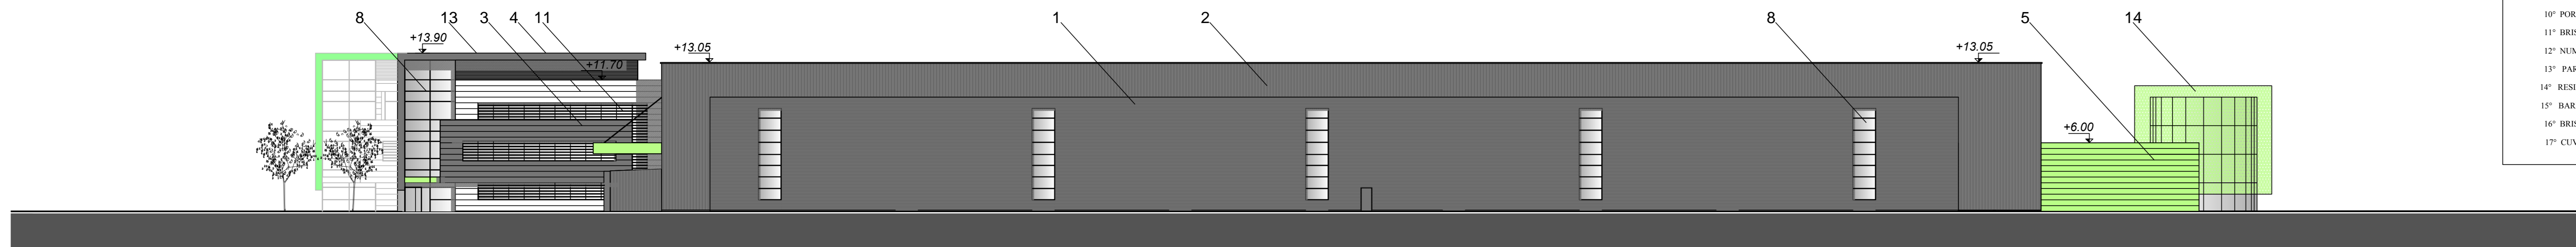

FACADE NORD

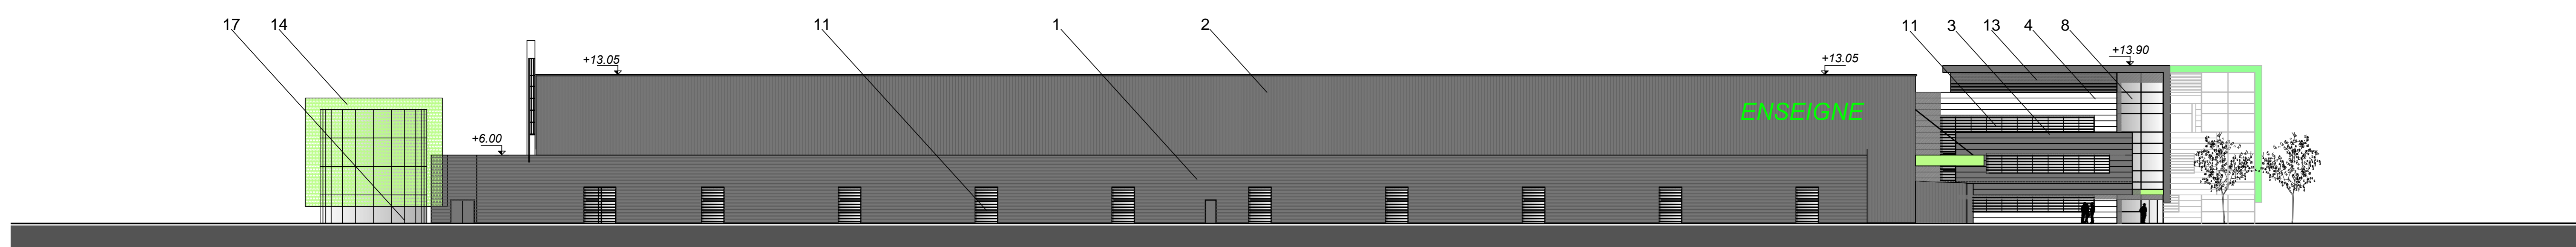

FACADE SUD

MAITRE D'OUVRAGE :
SCCV Rue du Champ Macret-Roye



35-39 Bd Romain Rolland
75014 PARIS CEDEX

CONSTRUCTION D'UNE PLATEFORME
LOGISTIQUE - BATIMENT OUEST

Rue du Champ Macret
Commune de ROYE (80)

PLAN DES FACADES



2, avenue François Mitterrand
93210 La Plaine Saint-Denis



47, Avenue de Lugo
94600 Choisy le Roi
Imprimé à l'échelle des Architectes
région Ile de France n° 506185

Dossier	Date	Plan n°	Ind.
7054	04/03/2014	AN5.1	A
	Echelle 1/500		

ETUDE D'IMPACT