


SITUATION APRES TRAVAUX

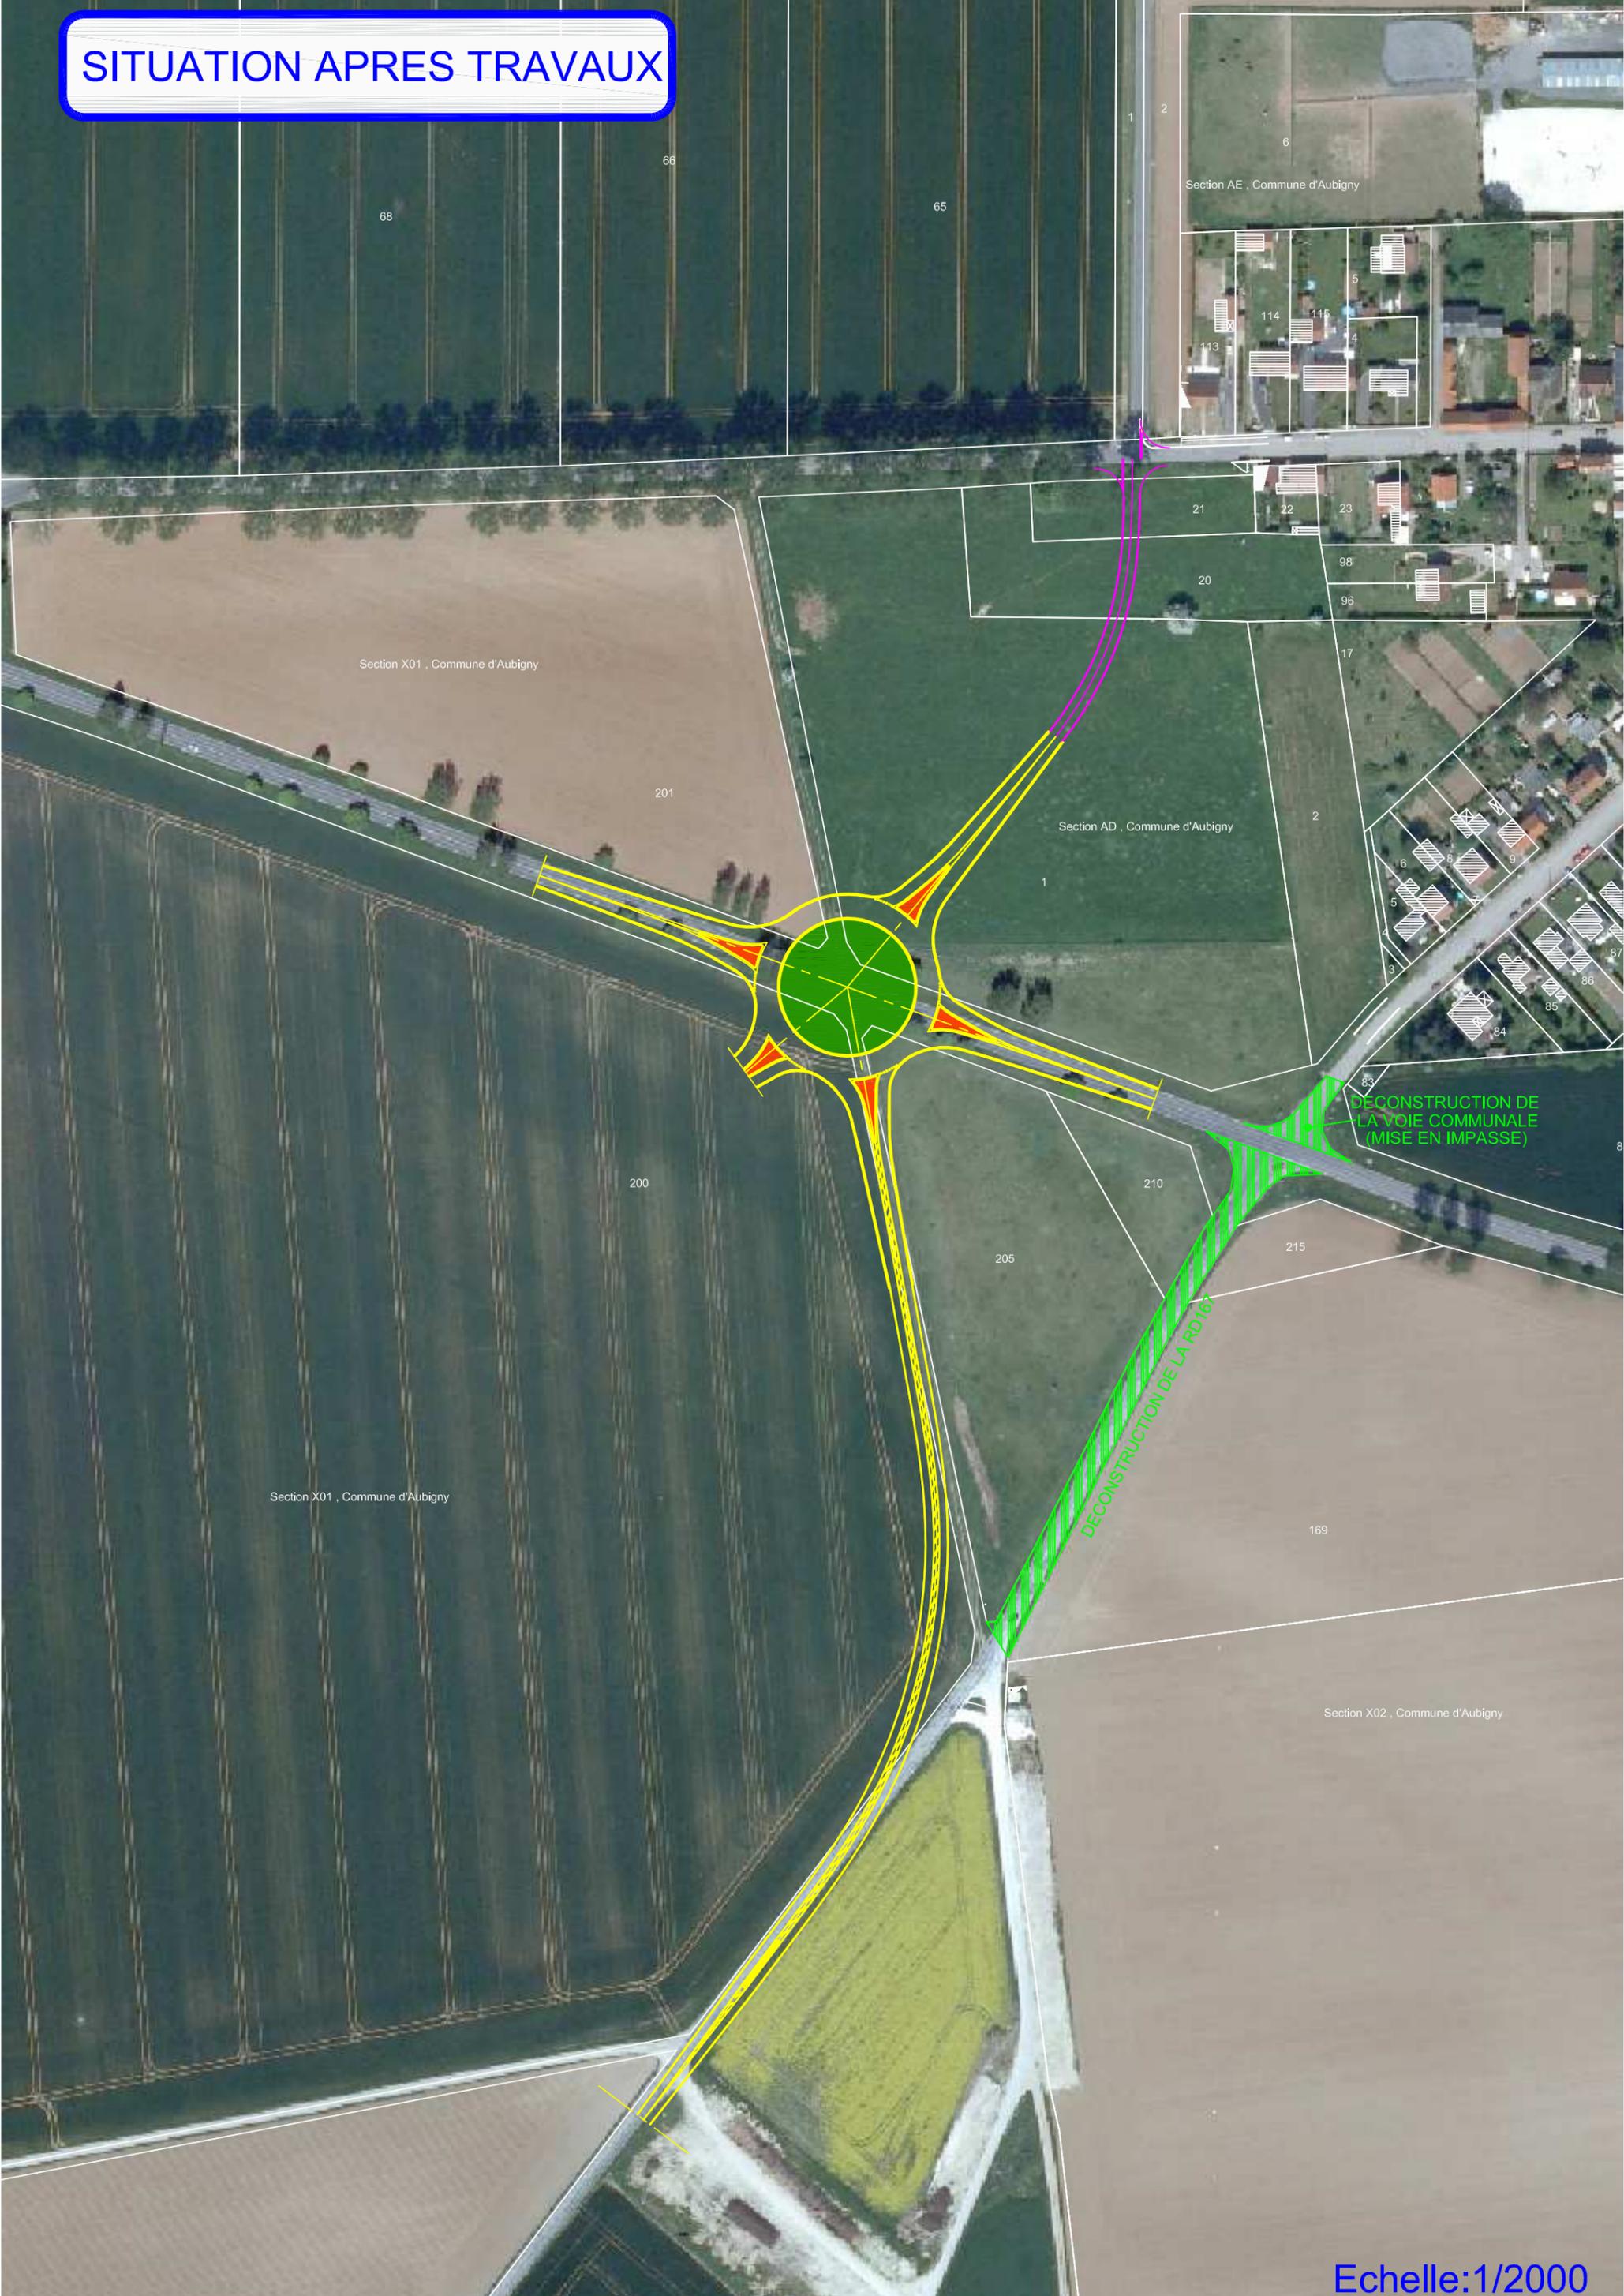

Section AE, Commune d'Aubigny

Section X01, Commune d'Aubigny

Section AD, Commune d'Aubigny

Section X01, Commune d'Aubigny

Section X02, Commune d'Aubigny

DECONSTRUCTION DE LA RD167

DECONSTRUCTION DE LA VOIE COMMUNALE (MISE EN IMPASSE)