


RD 925 Abbeville - Saint Riquier
 PLAN D'AMENAGEMENT DU BELVEDERE DU SCARDON

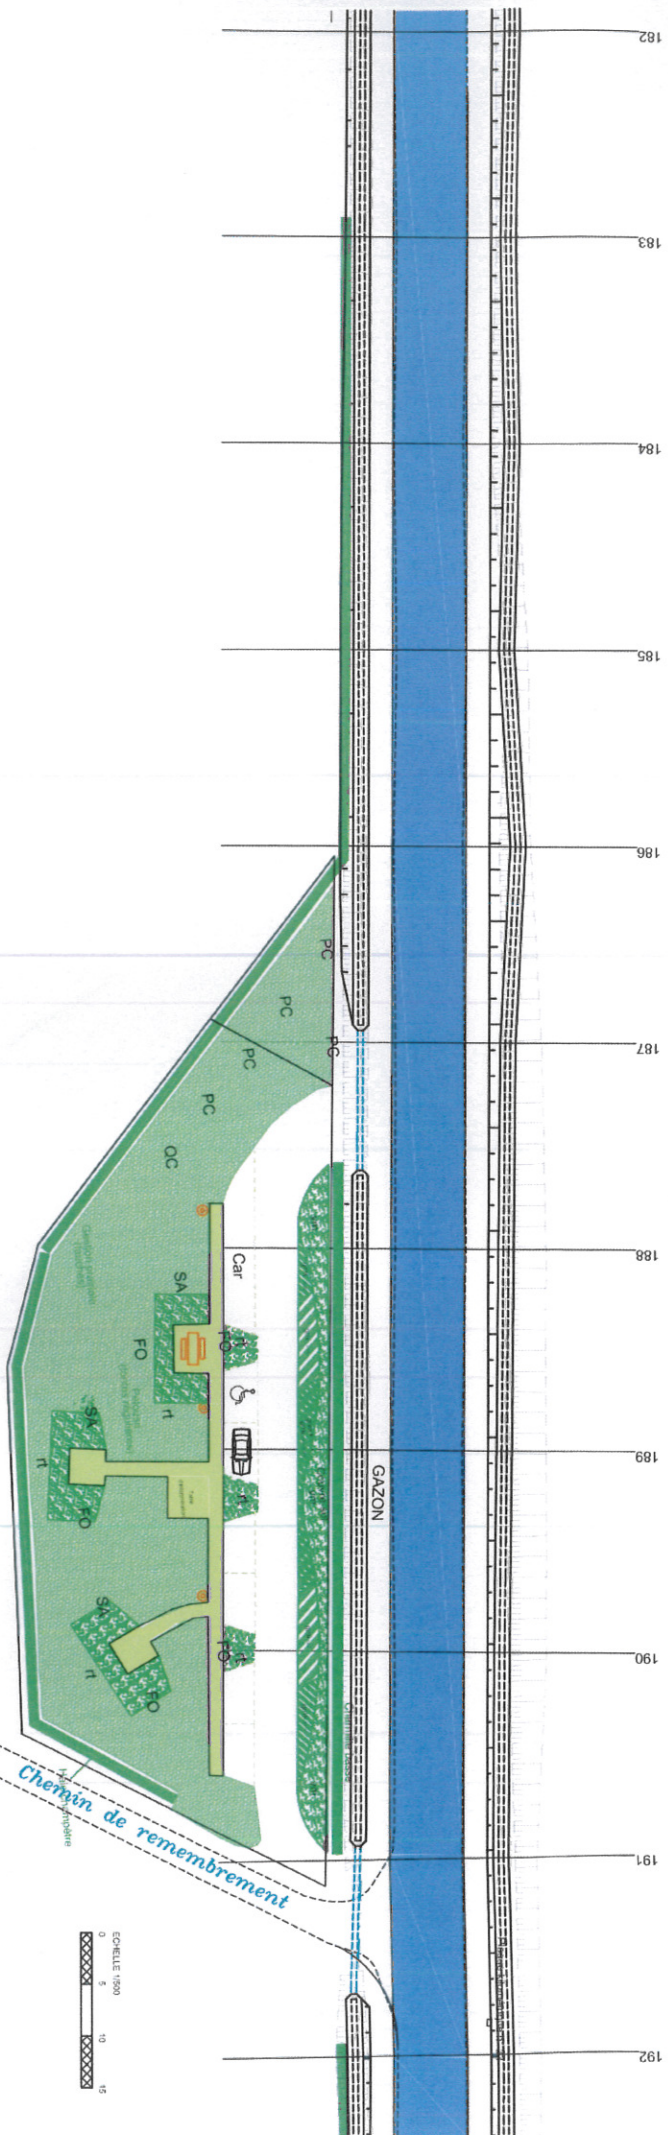

LEGENDE

	Couvre sol :	
	Vinca major (vm)	106m2
	Rubus tricolor (rt)	152m2
	Geranium macrorhizum spessart (gms) Bland	30m2
	Geranium macrorhizum ingwersen (gmi) rose landre	47m2
	Hale champêtre	128ml
	Charnille basse	67ml
	Engazonnement	960m2
Arbres-tige :		
	Pyrus calleryana 'Chanticleer' (PC)	7 u
	Quercus cerris (OC)	2 u
	Sorbus aucuparia (SA)	4 u
	Fraxinus ornus (FO)	5 u
	Table pique-nique	2+1* u
	Corbeilles	3 u
	Chaussées avec voies d'irrigation	730m2
	Stationnement (6 pl.)	148m2
	Stabilisé-ciment ton ocre	155m2

2187m2

* dont 1 table ratiognée pour Pk/BK

