

Maitre d'Ouvrage

OPSOM  
36, Place du Général Leclerc  
BP 70605  
80006 AMIENS Cedex

Aménagement d'un lotissement  
Friville Escarbotin - Rue Pasteur

PLAN N°	Plan de situation	PA	INDICE 1
PA 1		JUIN 2014	ECHELLE

MODIFICATIONS	DATE	OBSERVATIONS

Construction de 12 logements locatifs



ATELIER DES MAJOTS  
Ezio BASILI - ARCHITECTE D.P.L.G.  
41 rue St Fuscien - 80000 AMIENS  
Tél. 03.22.92.52.96 - Fax. 03.22.92.10.76  
E-MAIL : atelier@basili-architecte.com

Construction d'un centre médico-social




COUROUBLE  
Architectes DPLG  
11 Avenue du général Leclerc - 80200 ALBERT  
tel 03 22 74 57 12 fax 03 22 75 48 50  
courmel : dominique.courouble@sfr.fr


Aménagement d'un lotissement de 6 parcelles libres et de 2 parcelles dédiées aux opérations de construction de logements et C.M.S.



DOMEA  
19A, Place du Maréchal Leclerc 80220 GAMACHES  
Tél : 03.22.26.12.43 - Fax : 09.70.06.38.20  
E\_mail : fnantois.domea@orange.fr

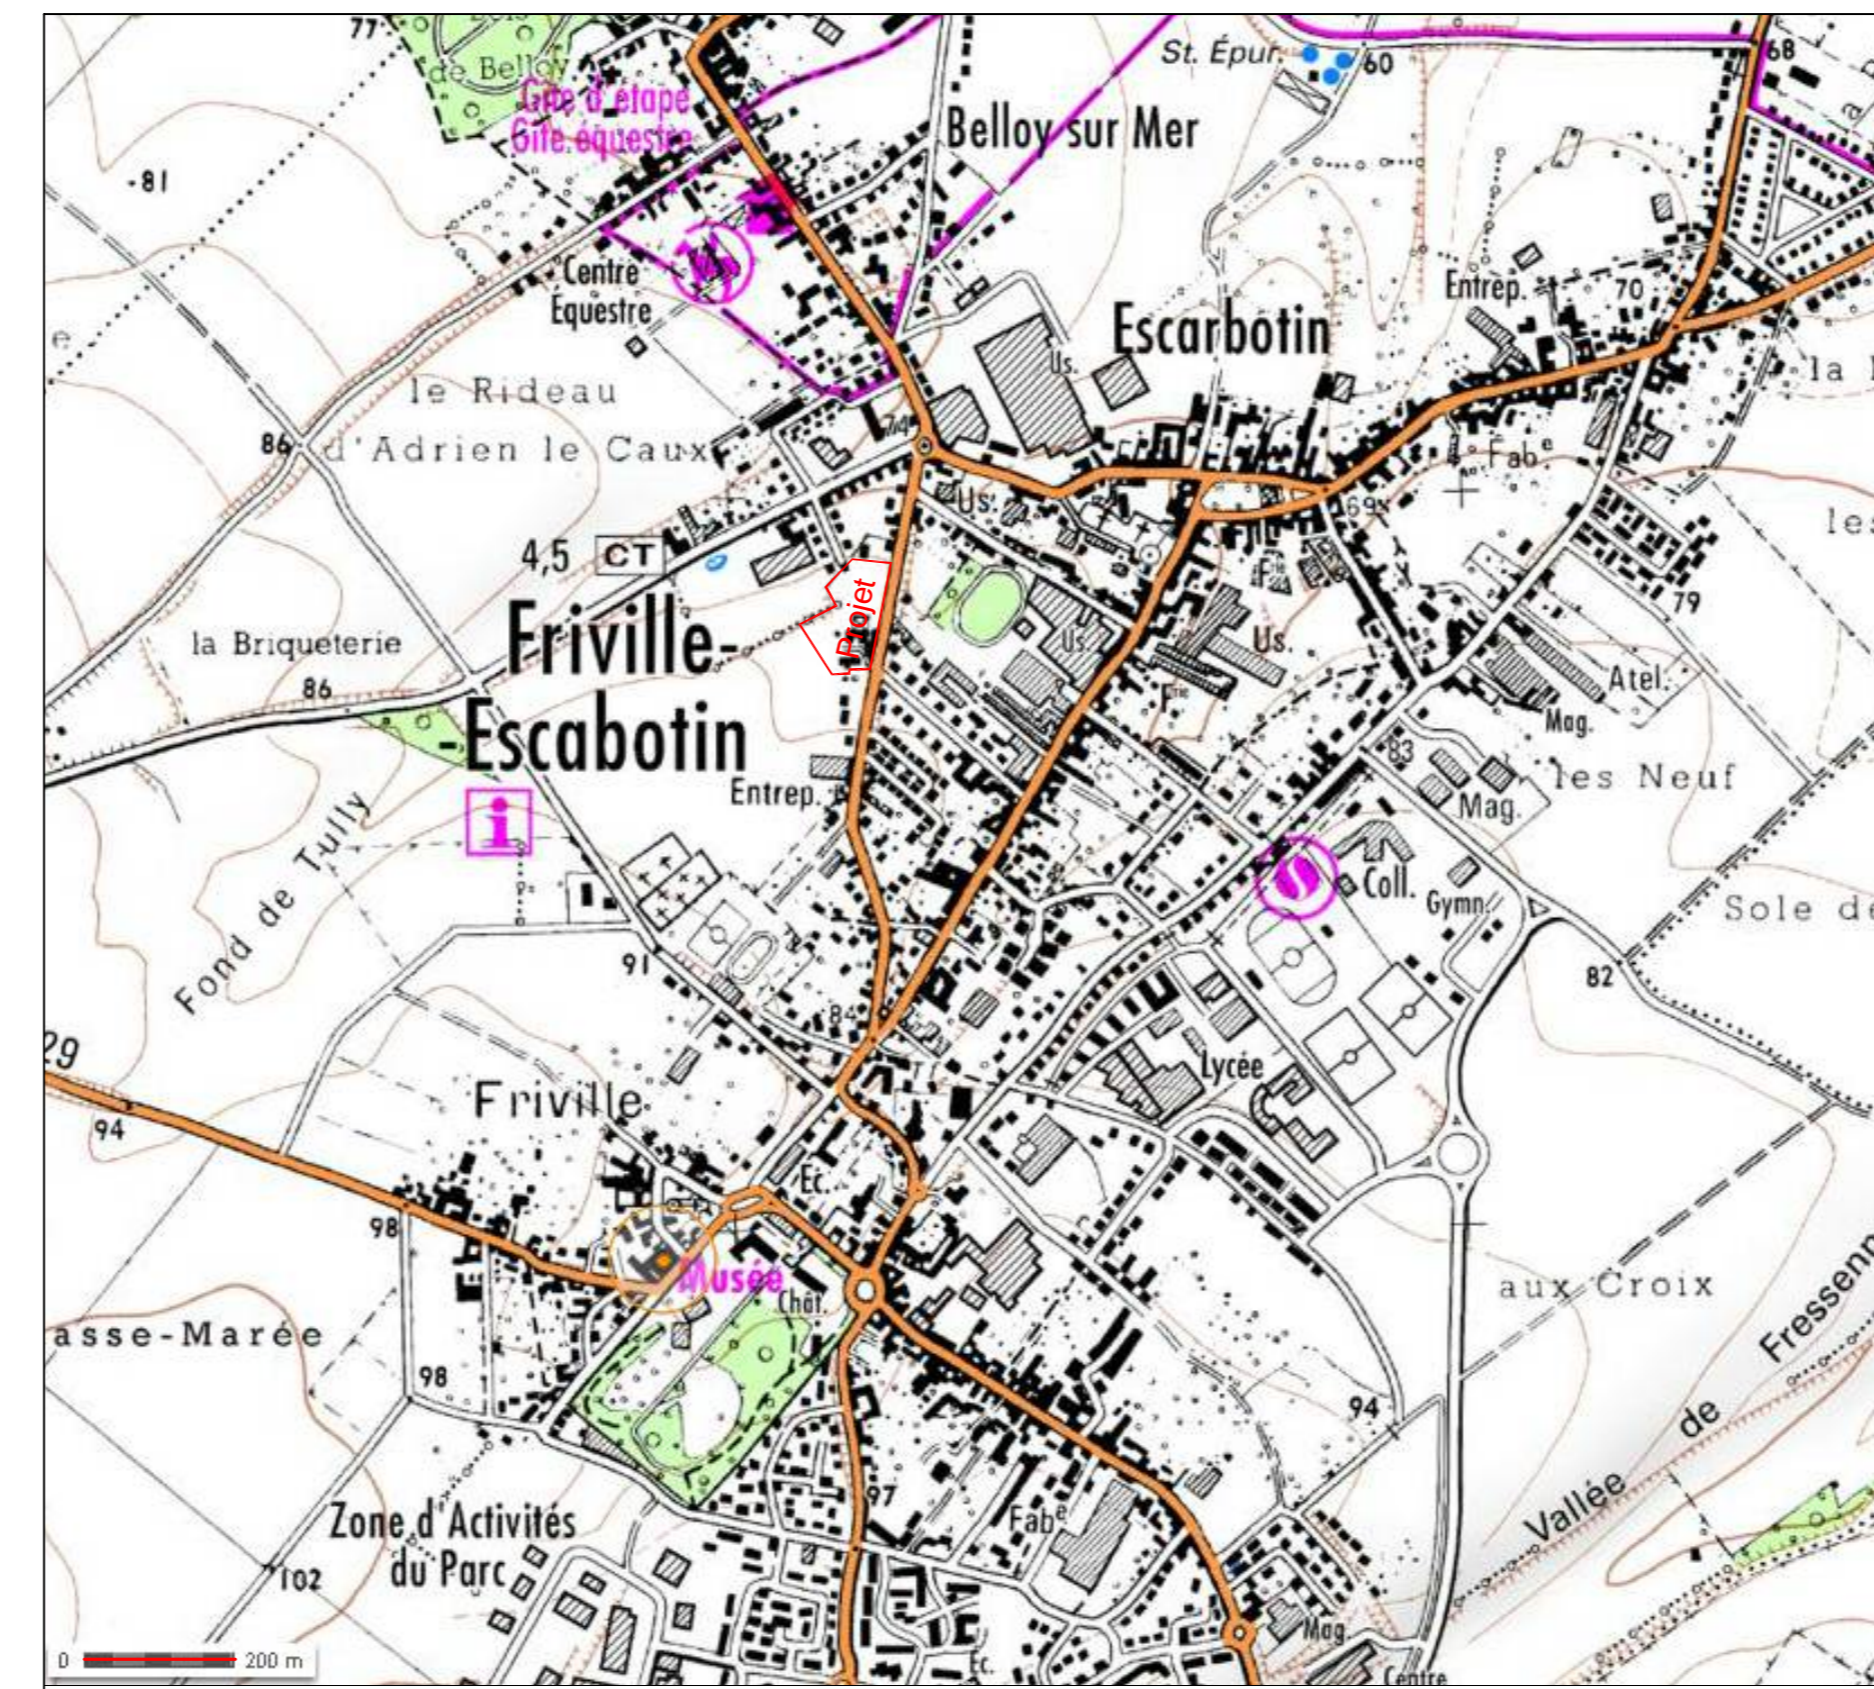

ECHELLE : 1 / 10 000

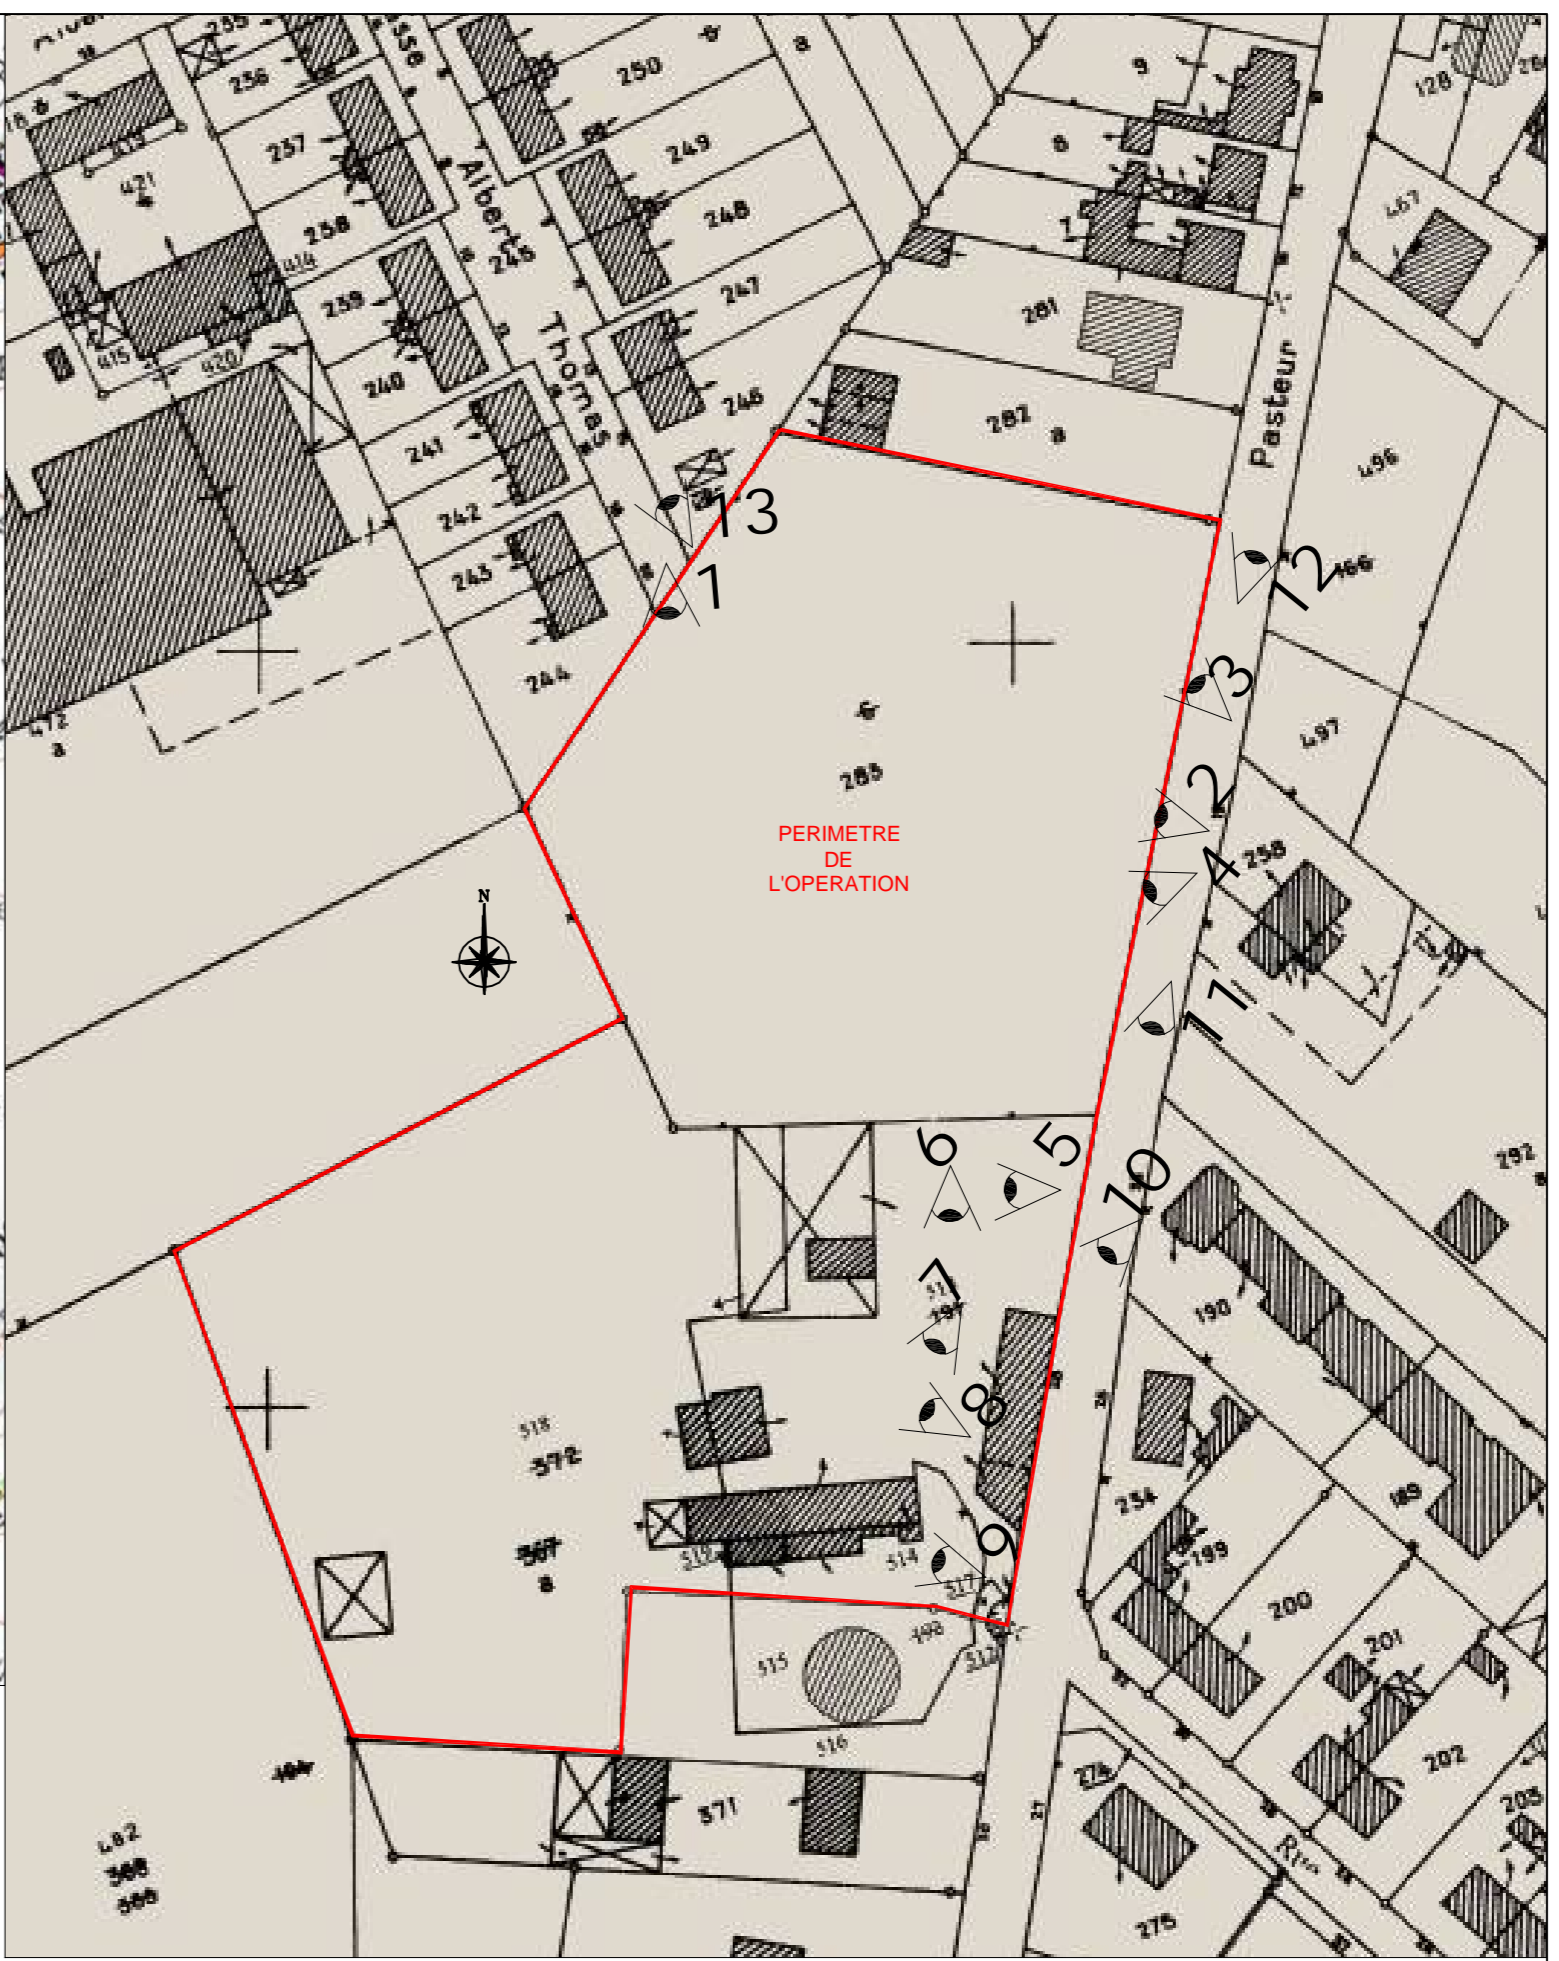

ECHELLE : 1 / 1000