

**LÉGENDE**

**PROJET :**

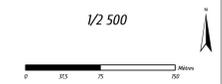
- Éoliennes du projet
- Limite des 600 mètres (rayon d'affichage de 6 km)
- Plateforme
- Poste de livraison
- Raccordement inter éolienne
- LIMITE ADMINISTRATIVE : Limite communale

**ROUTES :**

- Route départementale
- Route communale
- Pistes à créer

**AFFECTATION DES SOLS :**

- Bois
- Culture
- Bâti

© Date: 03/03/2018  
 © VALECO INGENIERIE  
 © Projection: Lambert 93  
 © Source: ADP Orthe



DOSSIER DE DEMANDE D'AUTORISATION UNIQUE

DU PARC ÉOLIEN DE WARLUS

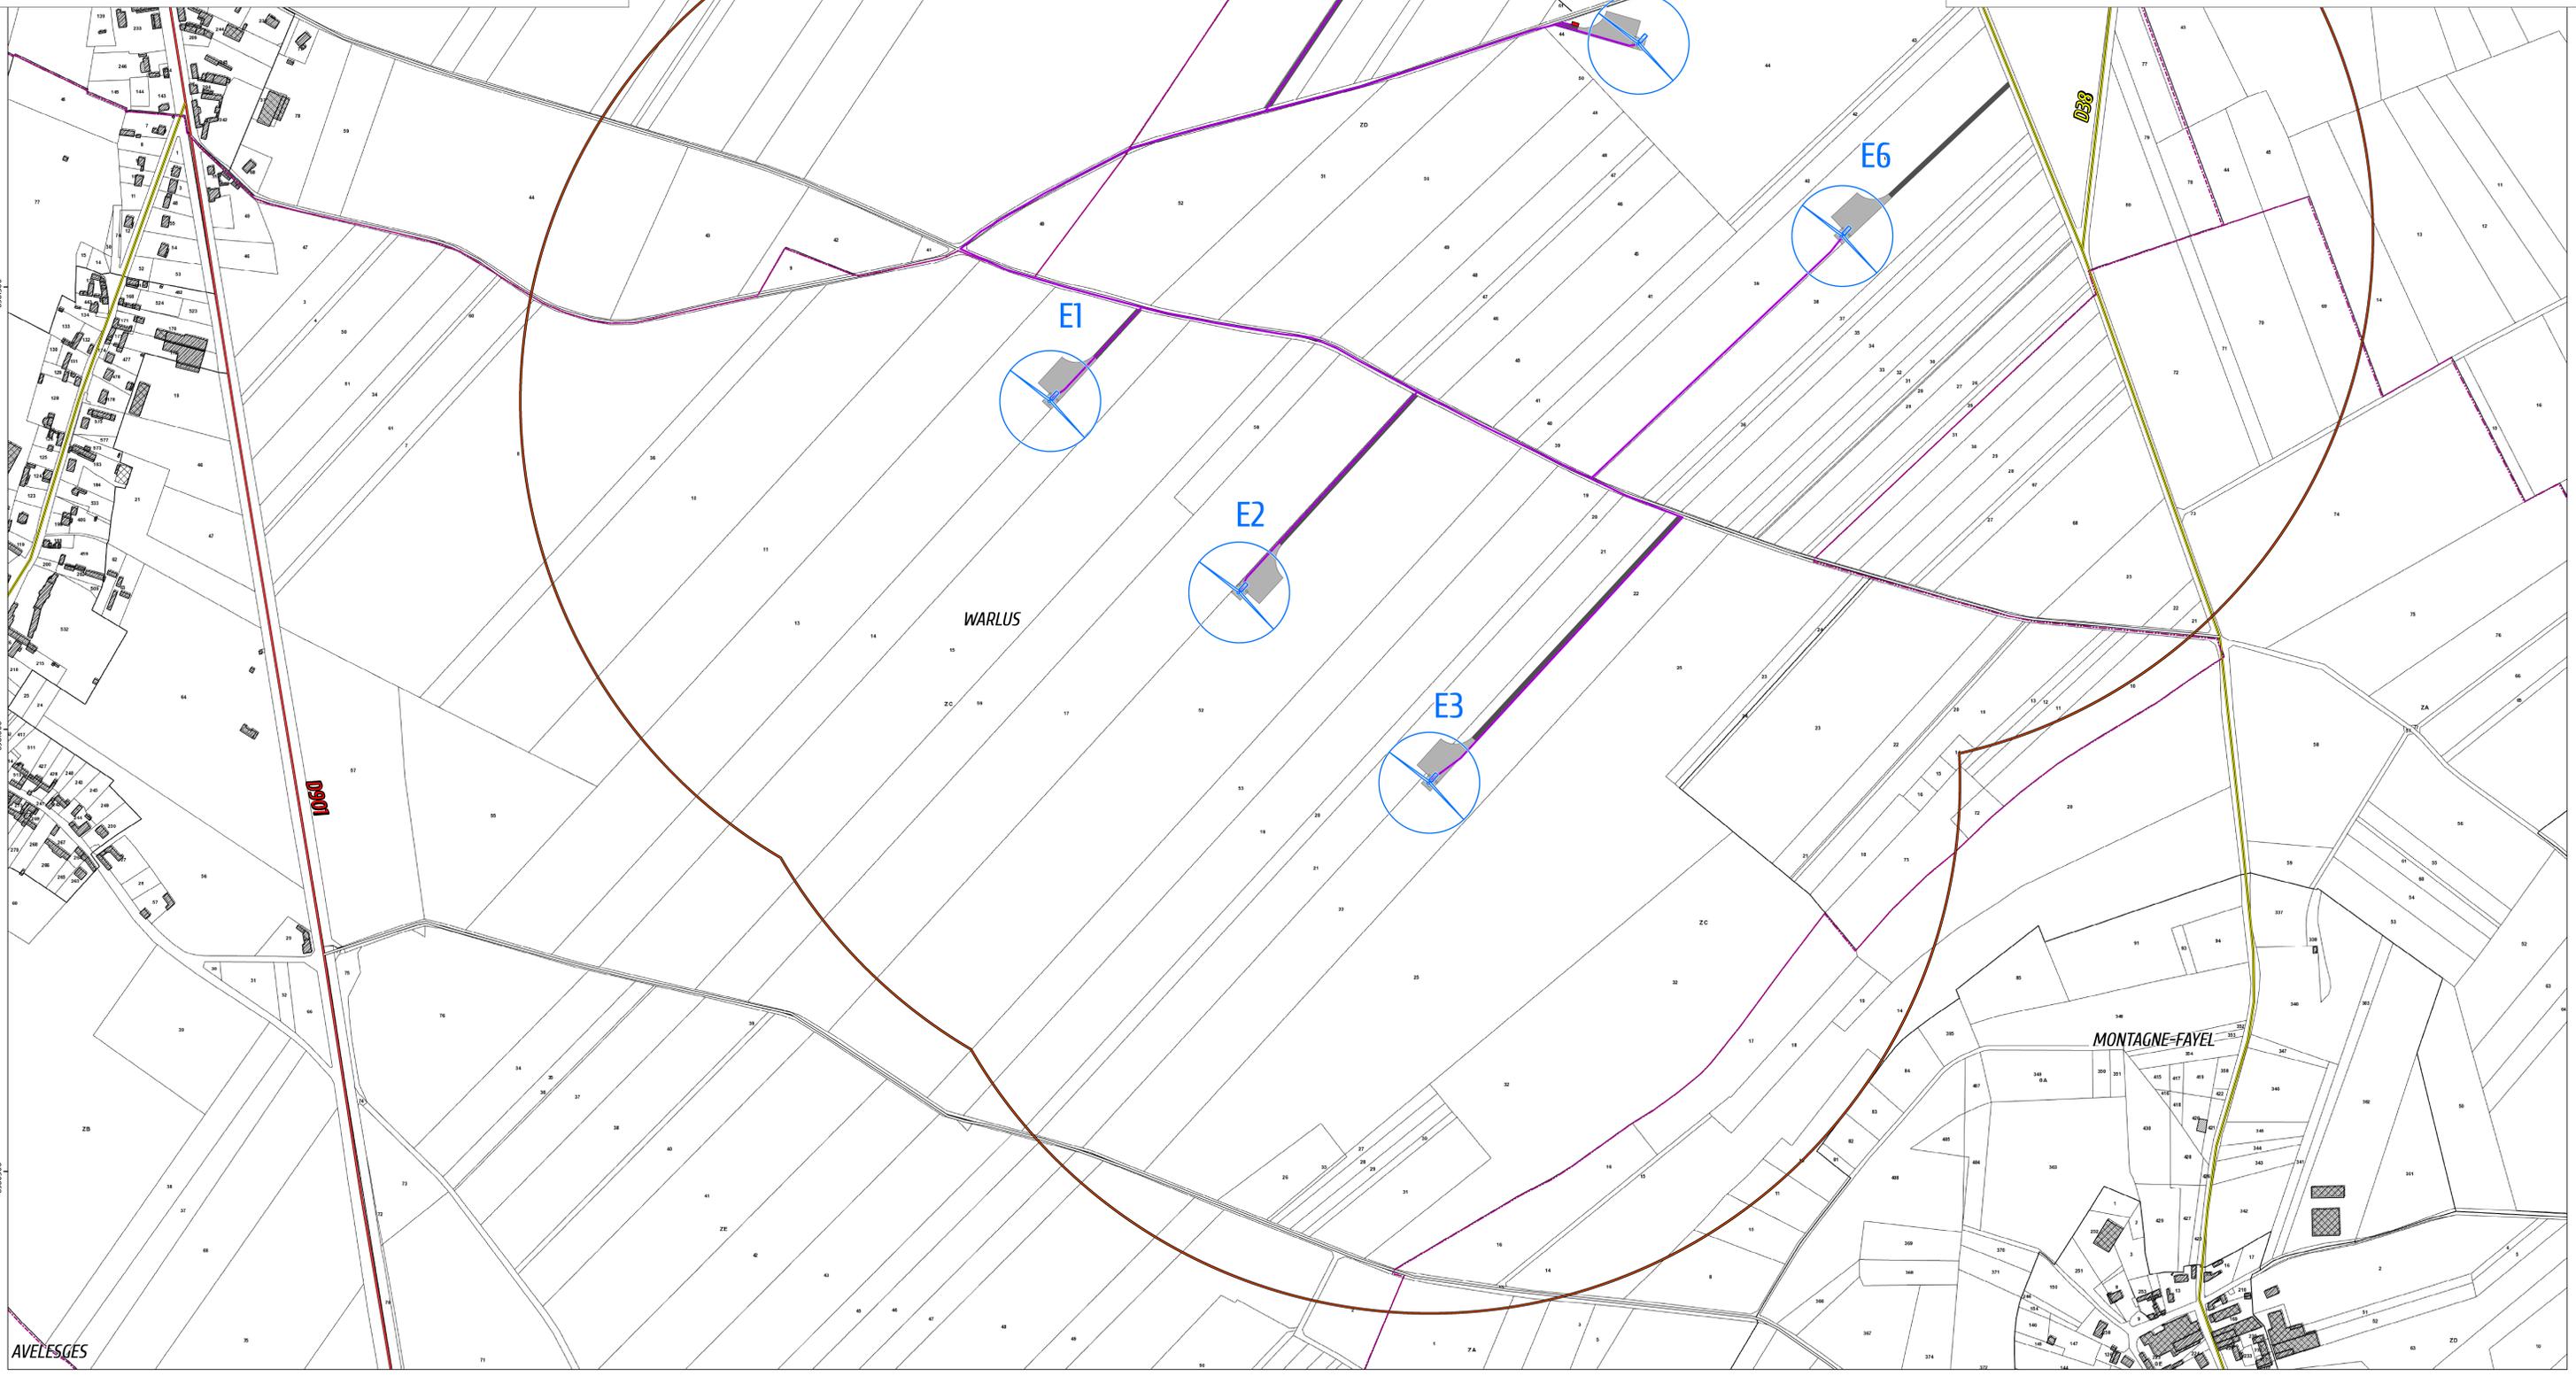
PLAN RÉGLEMENTAIRE

AU 1/2 500e

PARTIE 1

COMMUNE DE WARLUS

DEMANDEUR : PARC ÉOLIEN DE WARLUS

AVELESGES