




BOIS DU ROY

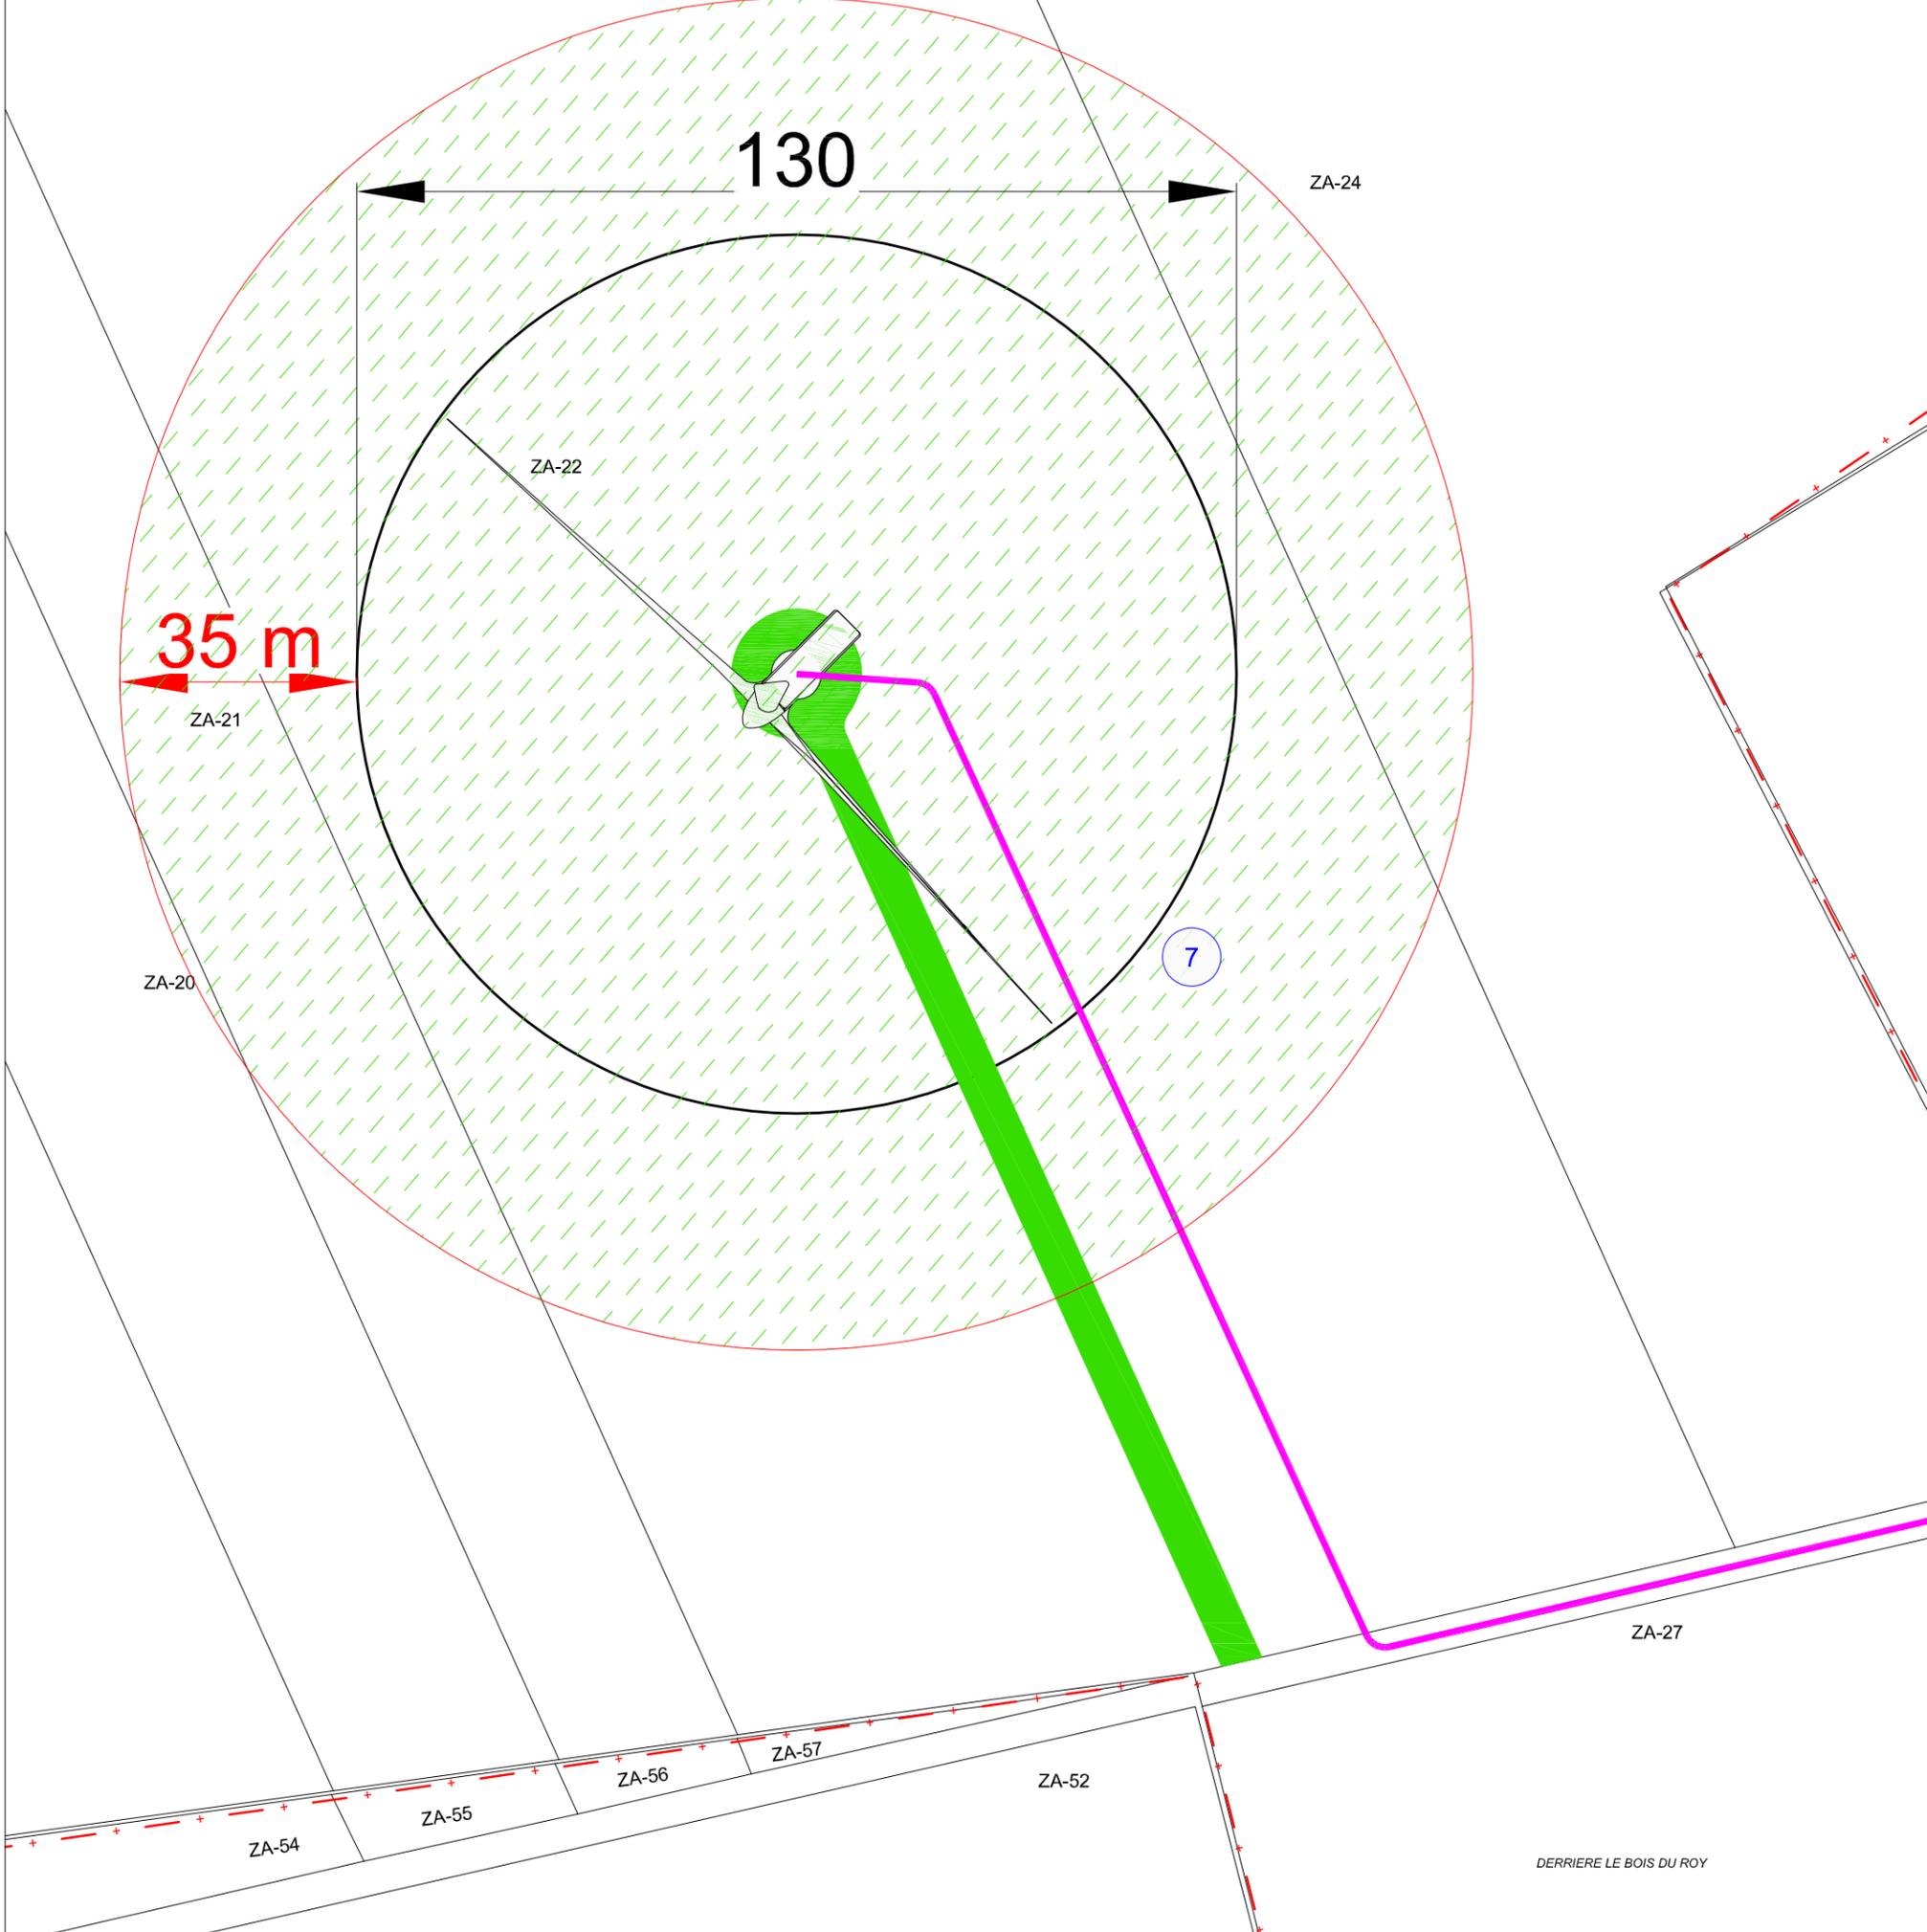

LEGENDE

	Limite de commune
	Limite de parcelle
00-00	Numéro de parcelle
	Numéro Éolienne
	Éolienne
	Chemin d'exploitation
	Cultures
	Câble électrique

Coordonnées éoliennes et équipements annexes										
	RGF CC50		RGF 93		WGS 84		Altitude au sol m NGF	reference cadastrale	Adresse Lieu dit	Commune
	X	Y	X	Y	Long	Lat				
eol 7	1619825	9193930	619749	6982948	1°52'58.77" E	49°56'24.15" N	124	ZA-22	Bois du Roy	Allery

Maître d'ouvrage		Demande d'Autorisation Unique			
AQUETTES ENERGIE		PARC EOLIEN d'AQUETTES			
		Communes de Allery _ Vergies _ Heucourt-Croquoison (80270)			
		AU-5d - Plan de masse			
<p>"Le Triade II" Parc d'Activités Millénaire II 215 rue Samuel Morse - CS 20756 34967 MONTPELLIER Cedex2 Tél: 04 99 52 64 70 - Fax: 04 67 15 09 39 Mail: info@compagnieduvent.com</p>		<p>Atelier MG Sarl au capital de 10000€ 1300 av. A. Einstein - 34090 Montpellier Tél: 04 67 17 63 13 - Fax: 04 67 17 70 00 Siren : 790 656 848 - 04ère Architectes : S15916</p>		VER_AU_16-11-02_AU-5d	
		15/11/2016		Création ticket n°: 8043	
Date		Modifications		Auteur : DC	
				Vérifié par : AC	
				Format papier:	
				A	
				A3	