LOCALISATION DES MOYENS D'ALERTE ET EQUIPEMENTS DE SECURITE _ PLAN PROVISOIRE

Légende
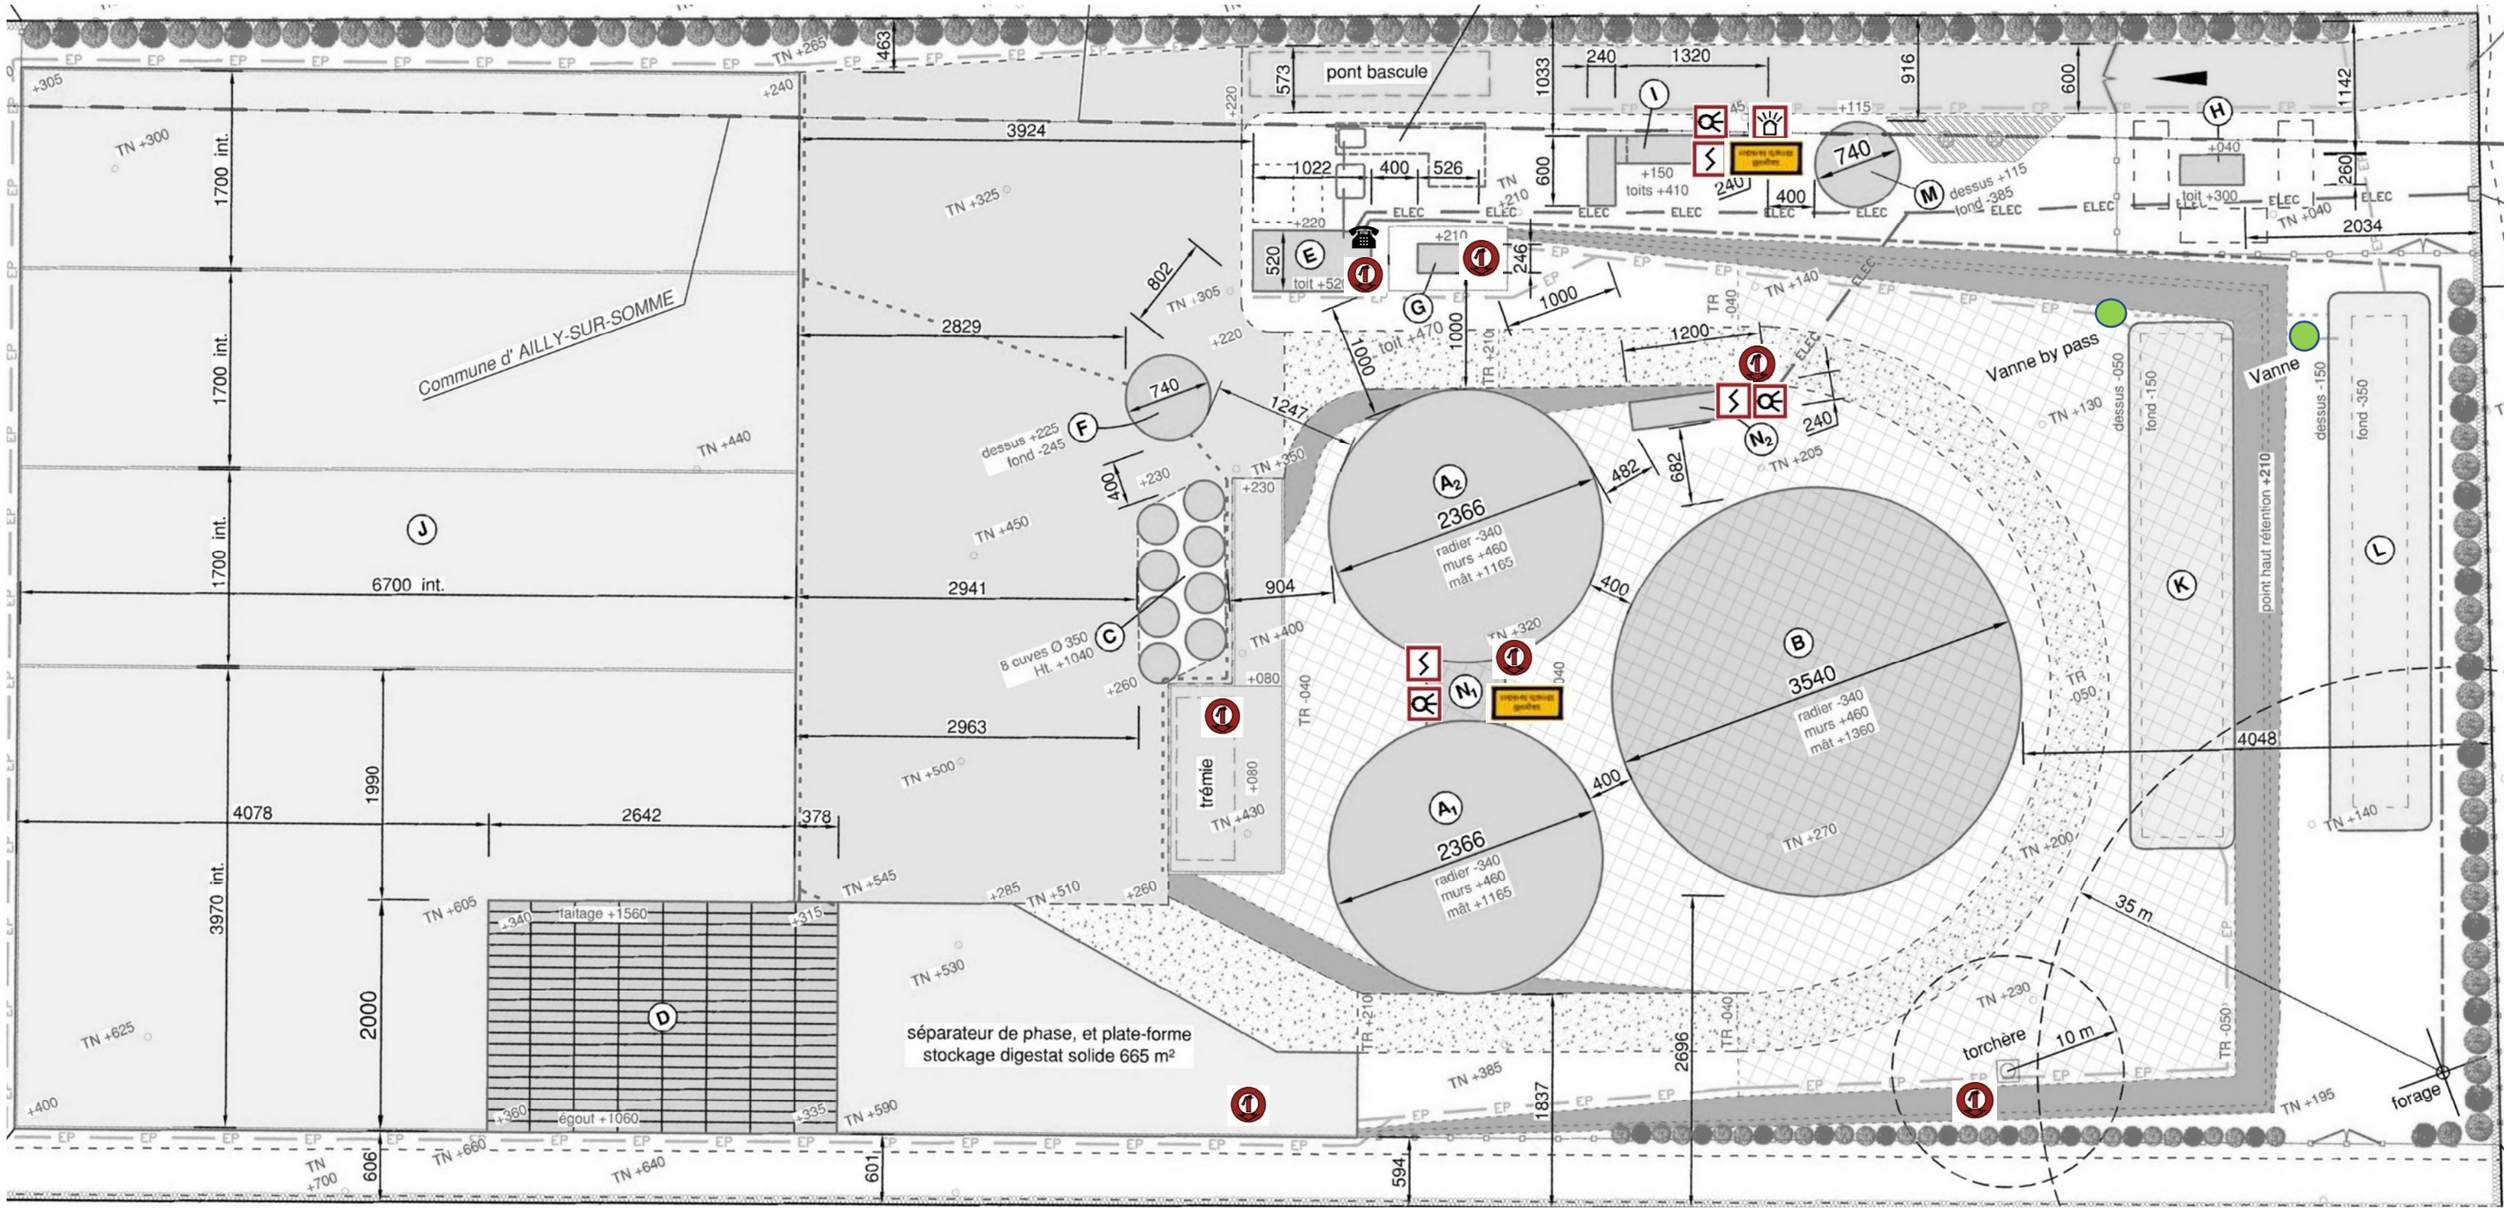
STOCKAGE DIGESTAT – SEPARATEUR DE PHASE	B	
LOCAL ADMINISTRATIF	E	
POSTE ELECTRIQUE	G	
CHAUDIERE ET EPURATION	I	
BASSIN DE CONFINEMENT EAUX INCENDIE ET EAUX PLUVIALES	K	Vanne d'isolement
BASSIN INFILTRATION EAUX PLUVIALES	L	Vanne d'isolement
LOCAL TECHNIQUE PROCESS	N