


PARCELLE CULTIVEE

PARCELLE C

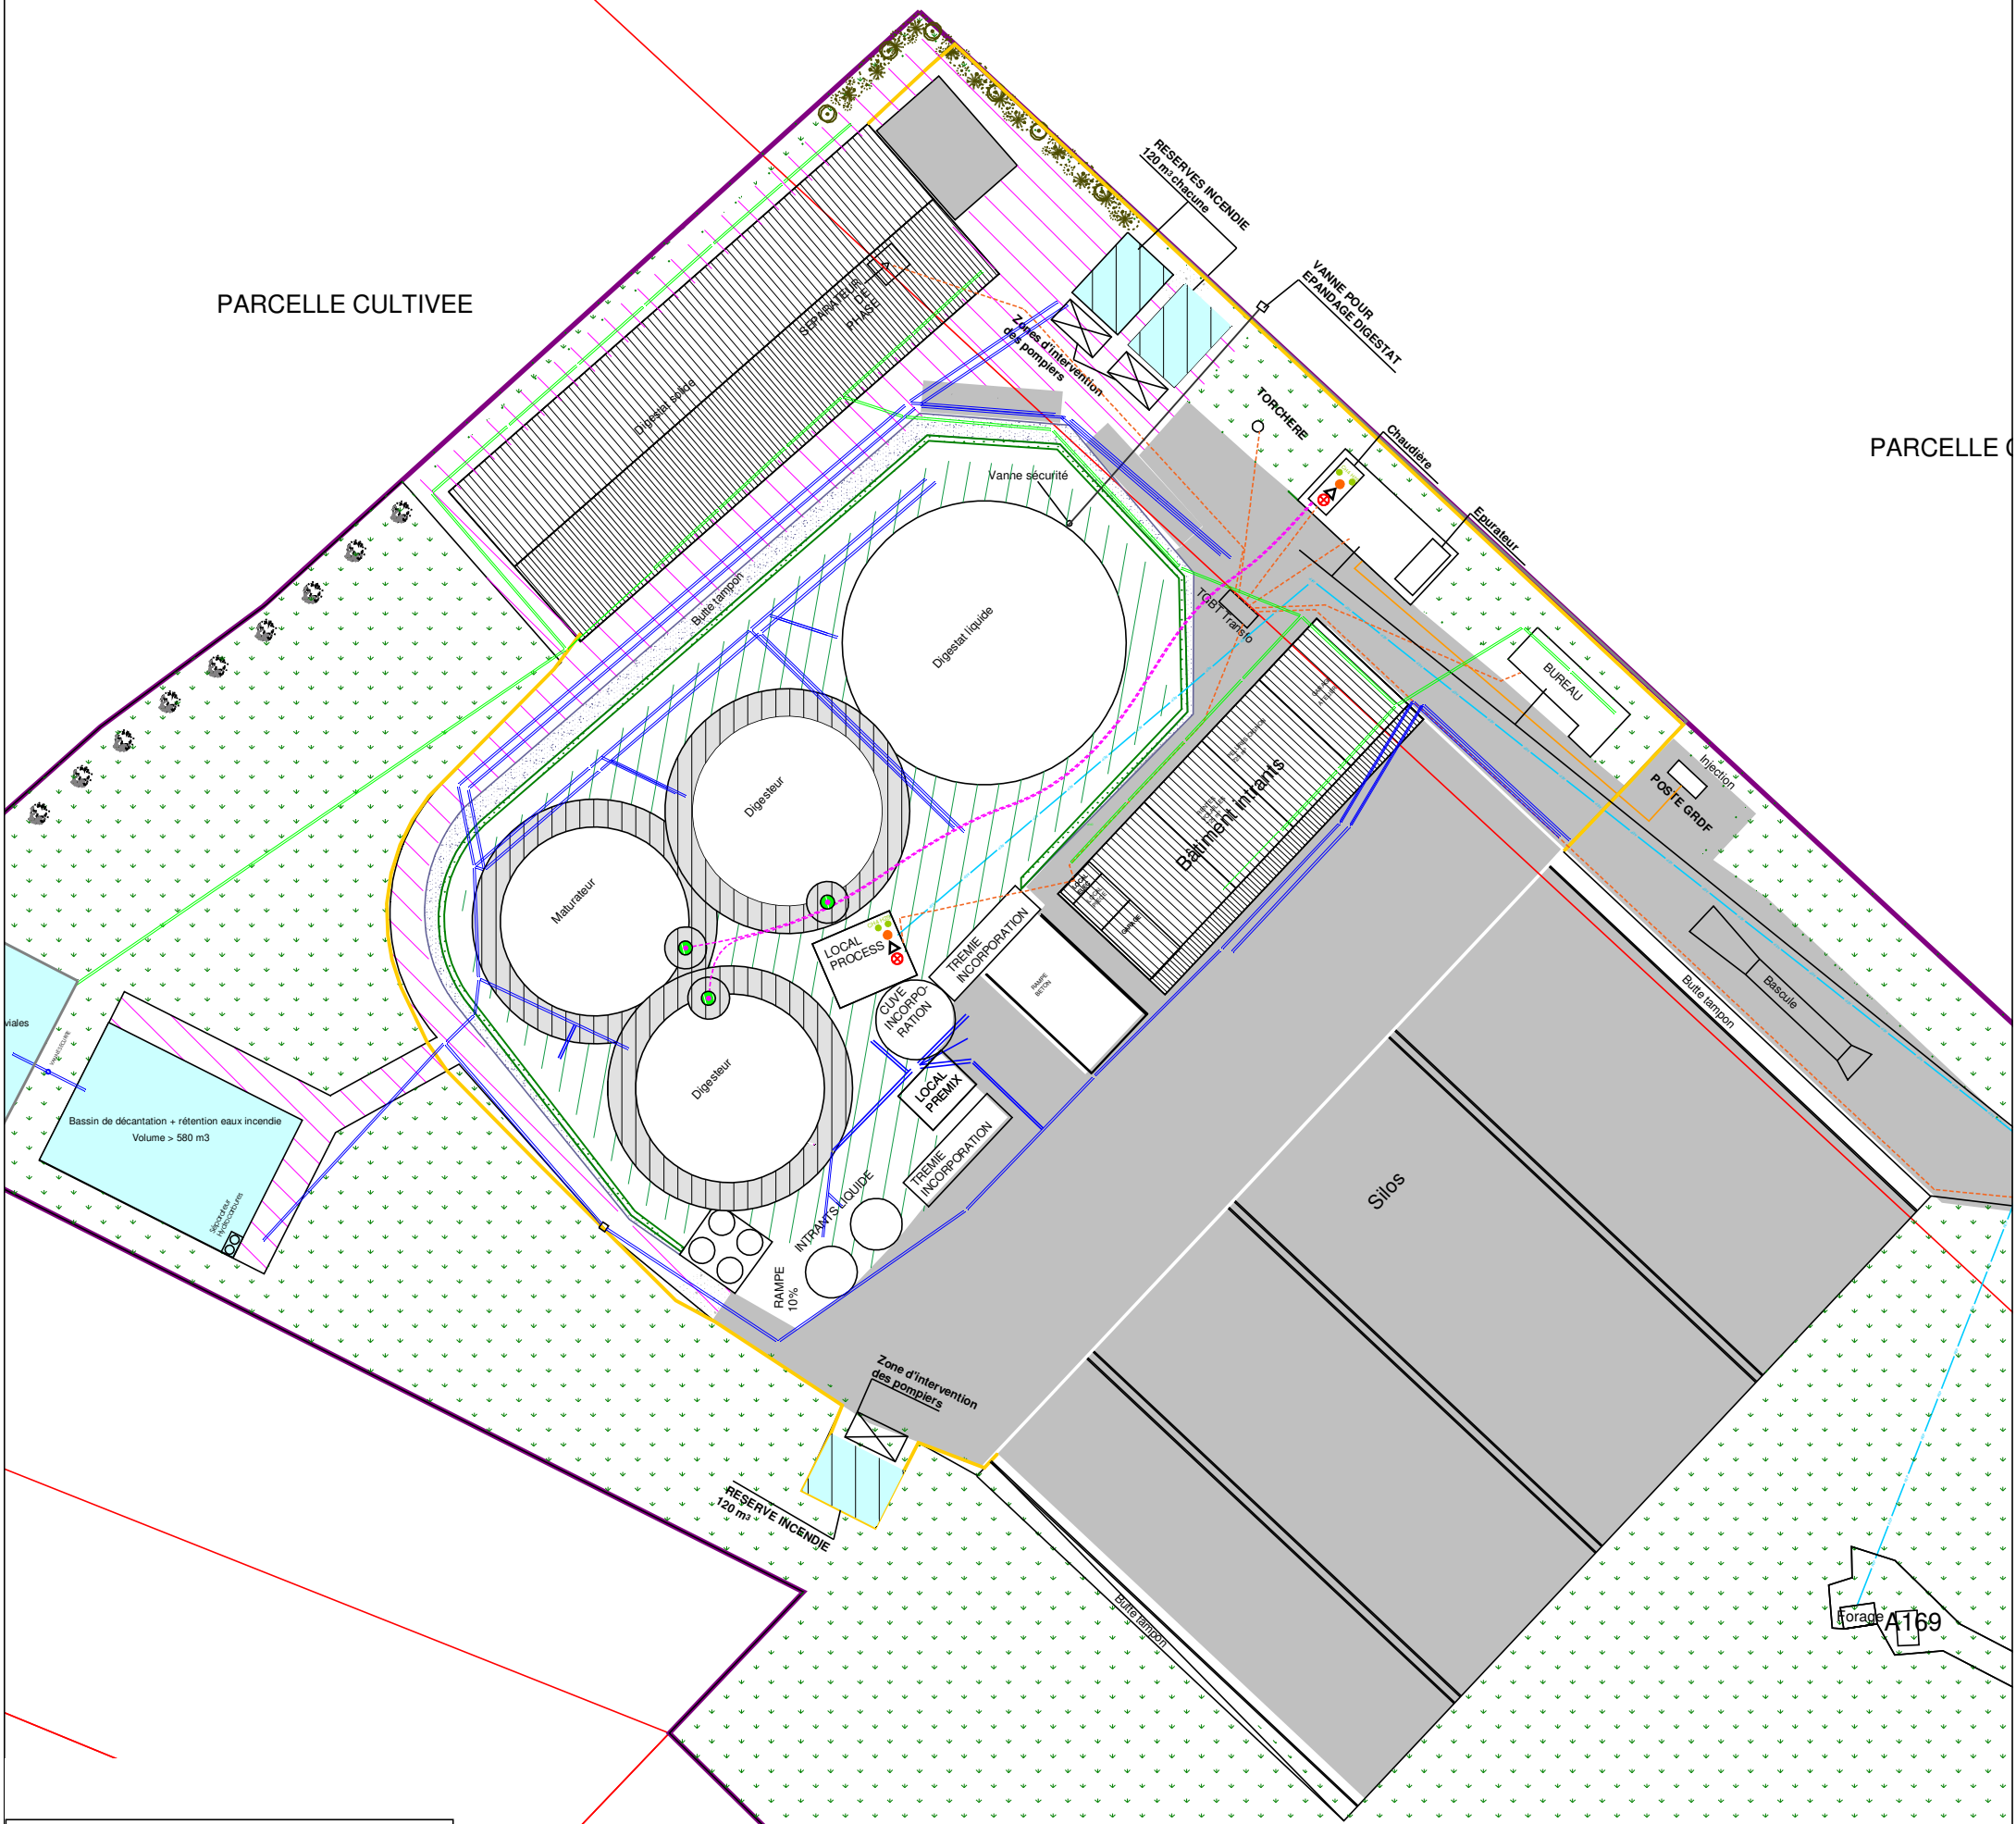

Légende	
	Limite de propriété
	Réseau eau potable
	Réseau électricité
	Arbres
	Haies
	Espace vert
	Zone de rétention
	Dallage béton
	Clôture
	Réseau EP Toiture
	Réseau EP Voirie
	Stabilisé
	Soupape sur/dépression
	Arrêt d'urgence
	Extincteur
	Détecteur gaz
	Détecteur incendie

PRAIRIE