

-  Eolienne (survol)
-  Eolienne (mât)
-  Plateforme
-  Poste de livraison
-  Piste à renforcer
-  Piste à créer
-  Raccordement
-  Périmètre de 35m autour des éoliennes
-  Périmètre de 600m autour des éoliennes
-  Boisements



**Dossier de Demande d'Autorisation Environnementale**




Echelle : 1/1000 ème

**Maitrise d'ouvrage :**

Société des Eoliennes de la Haute-Couture  
7 rue Eugene et Armand Peugeot  
92500 REUIL-MALMAISON

**Maitrise d'oeuvre :**

Ventelys Energies Partagées  
7 rue Eugene et Armand Peugeot  
92500 REUIL-MALMAISON

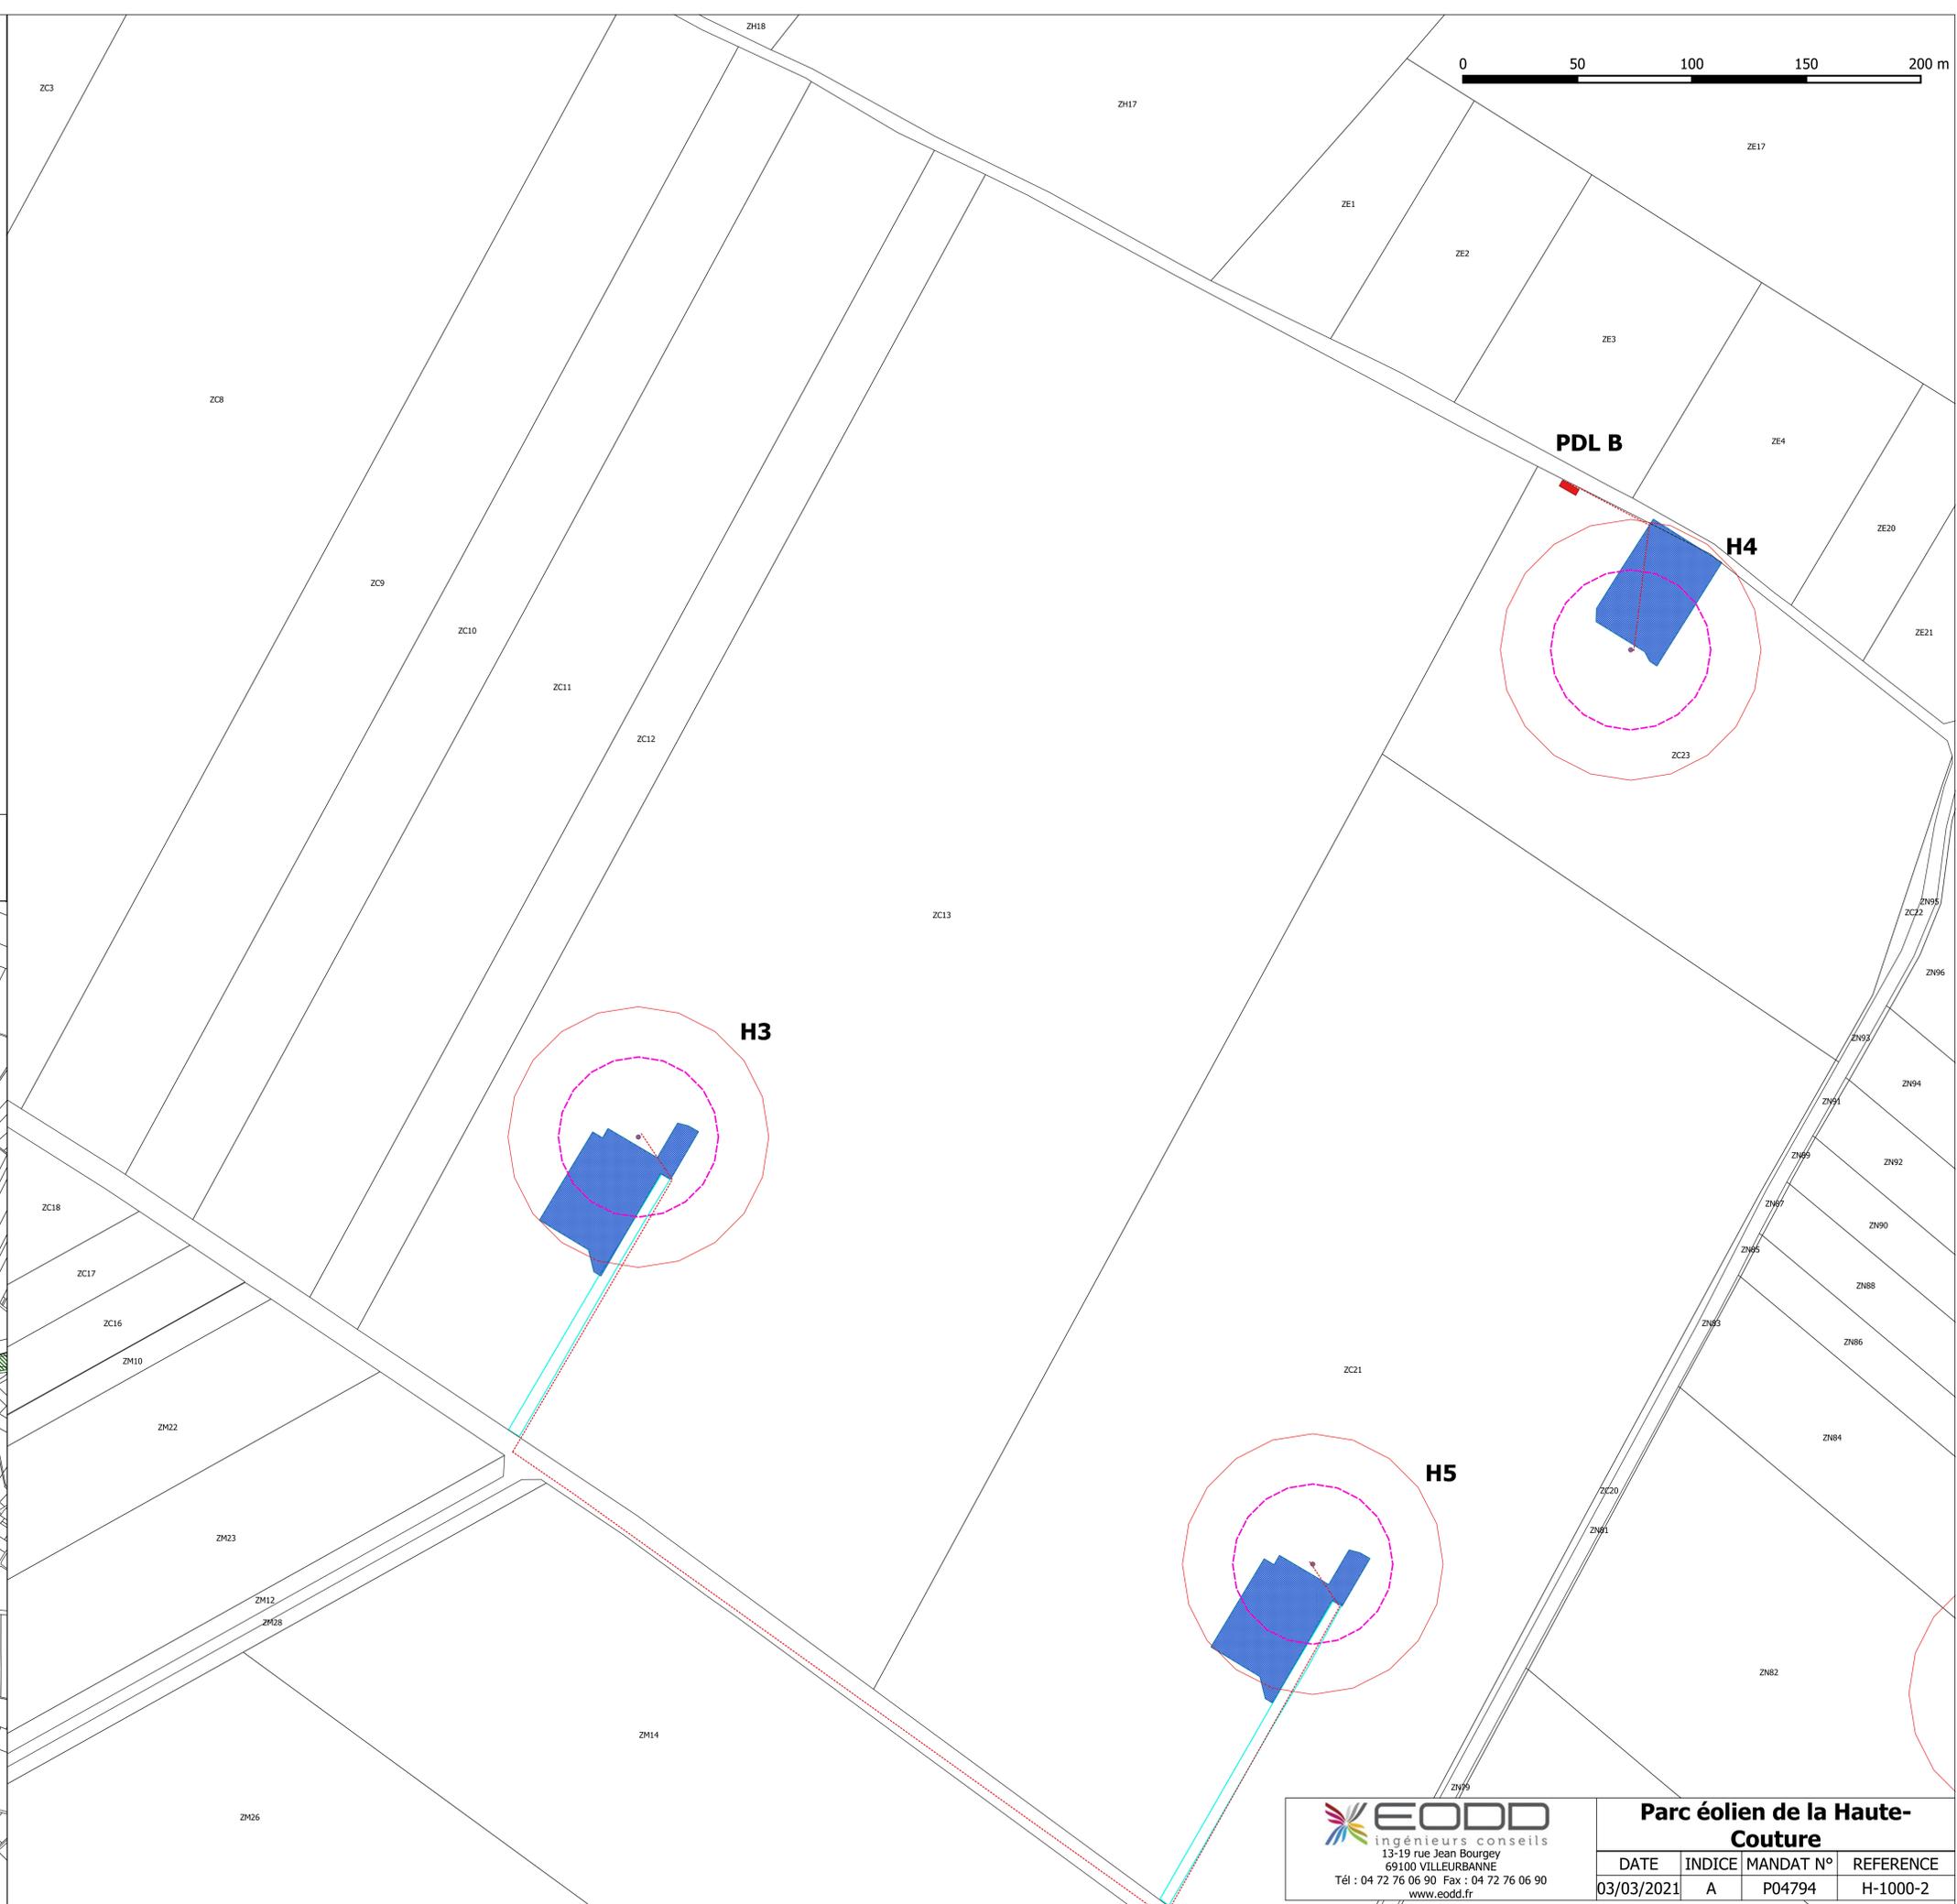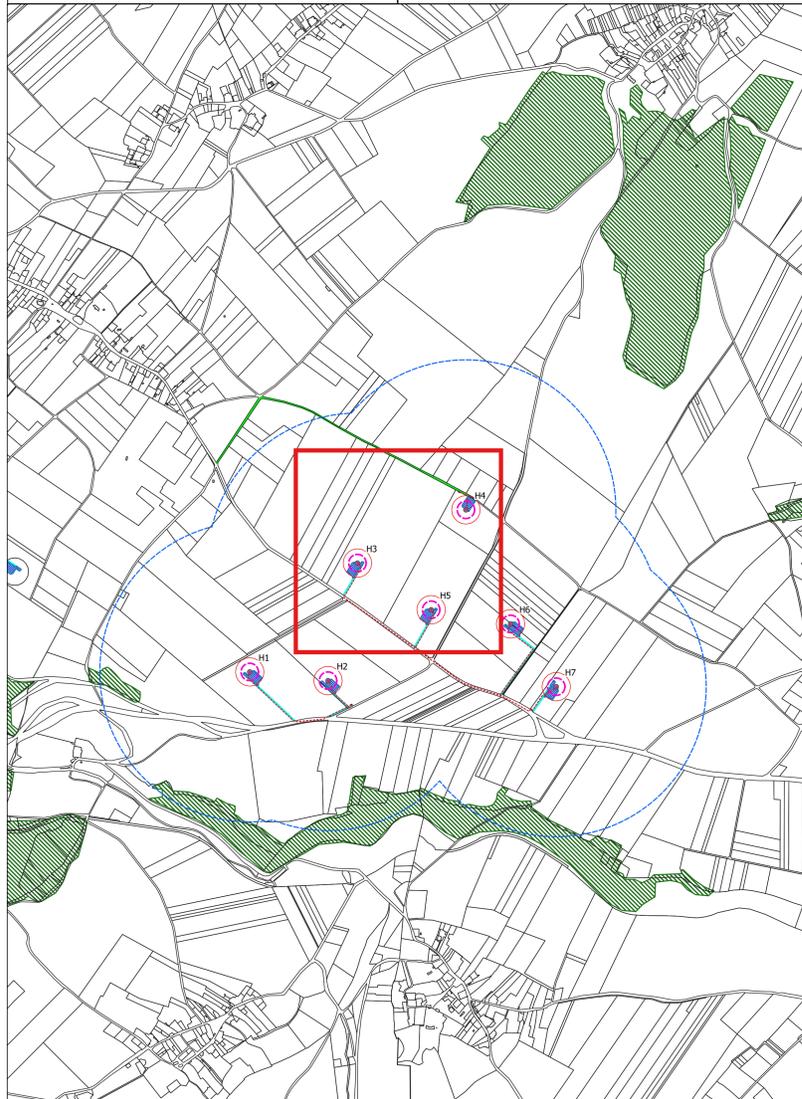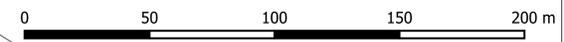

**EODD**  
ingénieurs conseils  
13-19 rue Jean Bourgey  
69100 VILLEURBANNE  
Tél : 04 72 76 06 90 Fax : 04 72 76 06 90  
www.eodd.fr

**Parc éolien de la Haute-Couture**

DATE	INDICE	MANDAT N°	REFERENCE
03/03/2021	A	P04794	H-1000-2