

*S.A.S. Parc éolien de la Croix Dorée*

*8 rue Auber*

*75009 PARIS*

*Communes de Beaulencourt et de Lesbœufs*

*Départements de la Somme (80) et du Pas-de-Calais (62)*

# ***PROJET DE PARC EOLIEN***



## ***Volet 7 de la Demande d'Autorisation Environnementale :*** **Plans règlementaires**

Dossier réalisé par :




165 rue Ph. Maupas - 30900 NIMES

Tél. : 04.66.38.61.58


Contact : [atdx@atdx.fr](mailto:atdx@atdx.fr)

Octobre 2020


PLAN DE SITUATION AU 1/25 000e

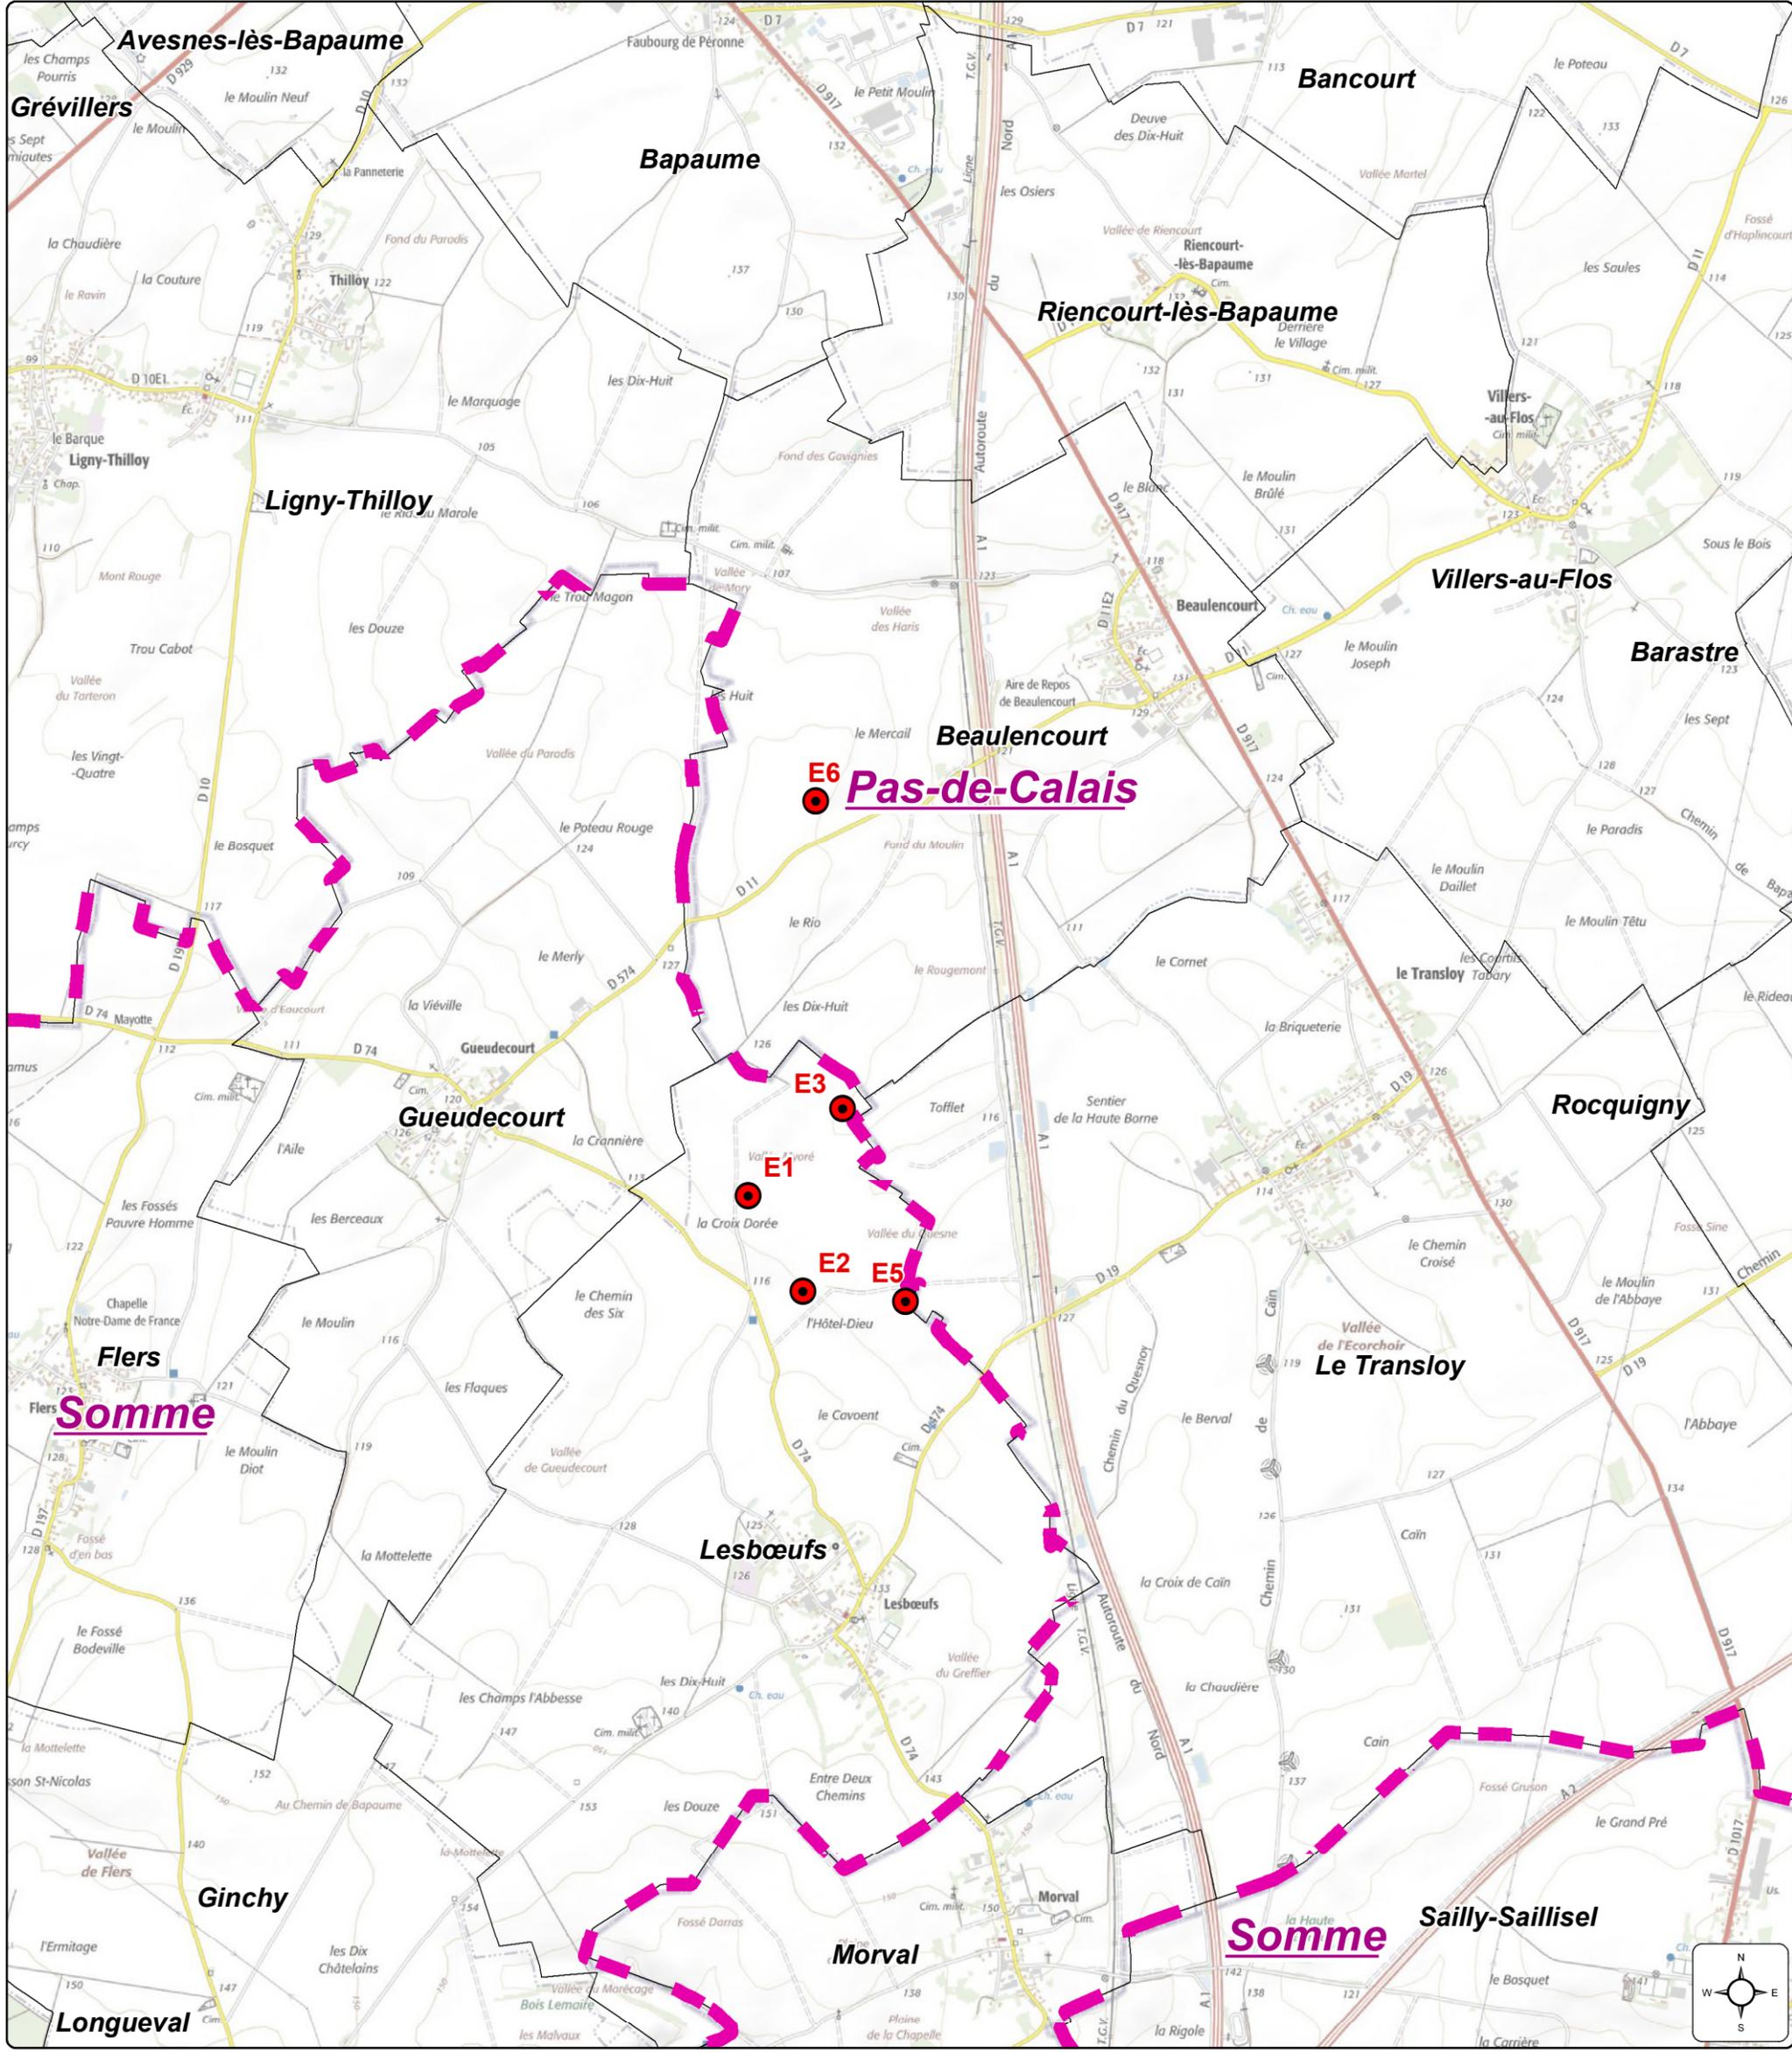

-  Eolienne
-  Limites communales
-  Limites départementales

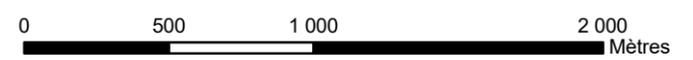

PLAN D'ENSEMBLE AU 1/8 000e

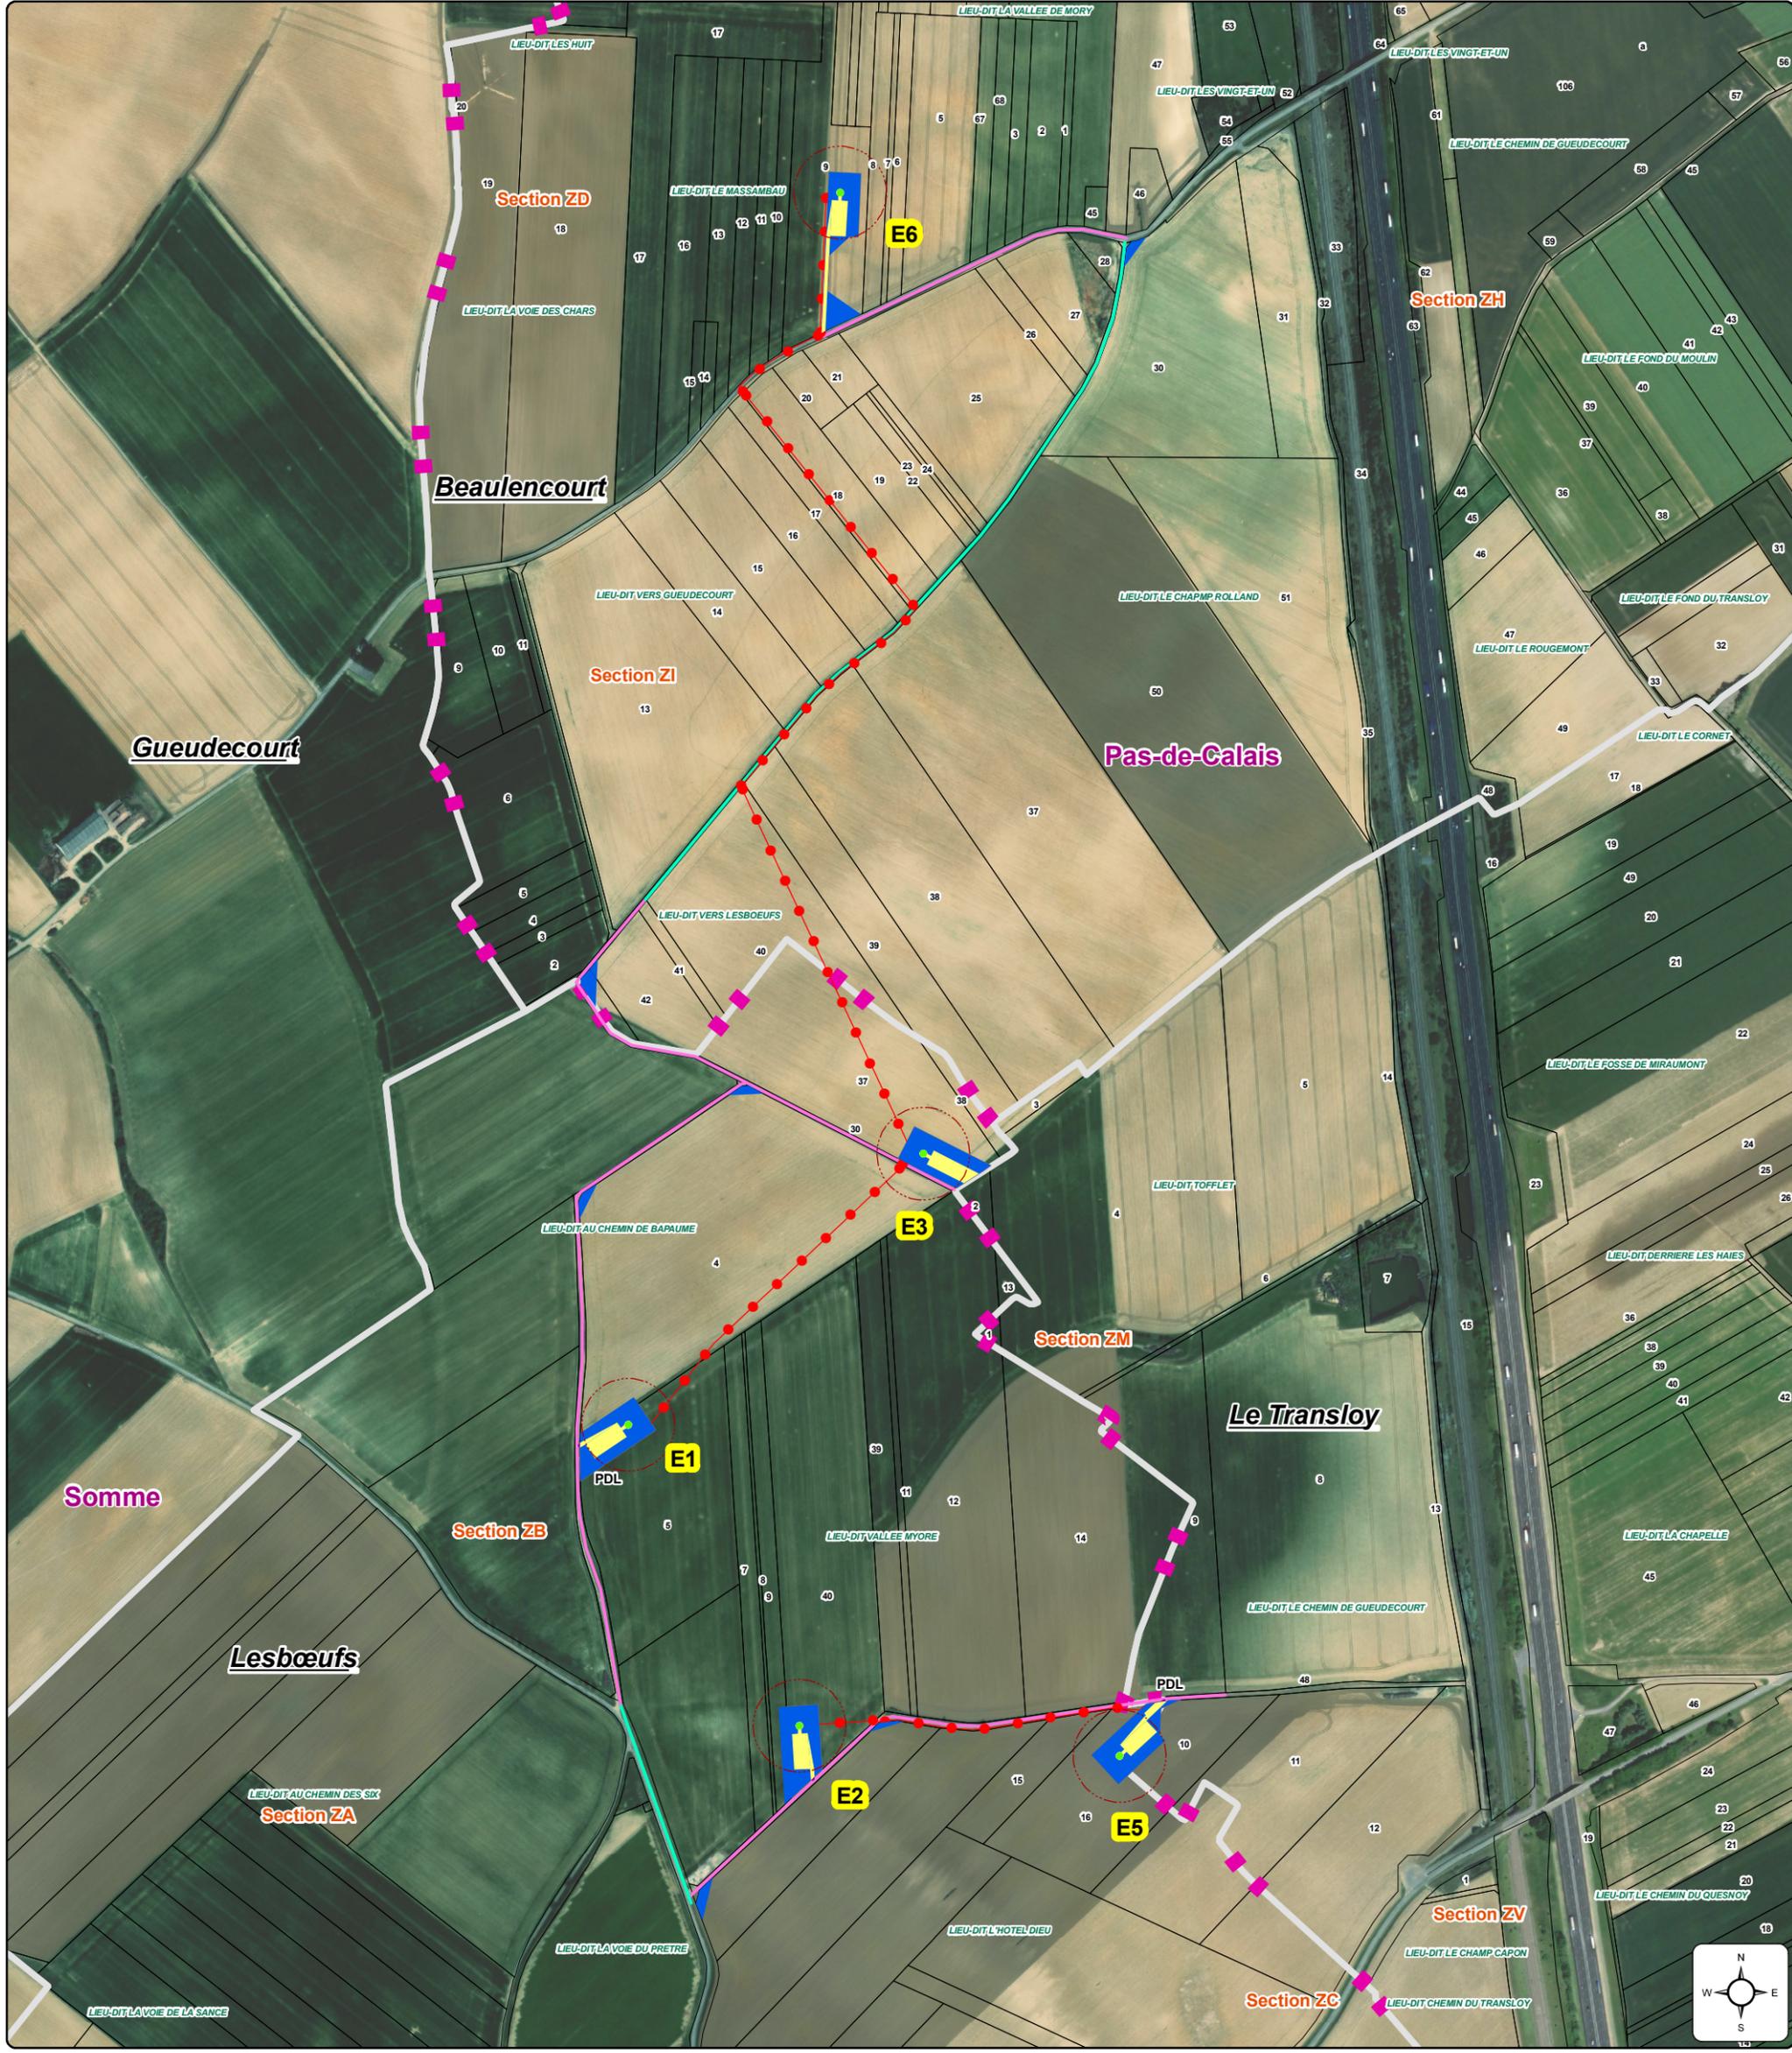

Mât	Accès existant	Parcelle
Emprise phase exploitation	Accès et virage à créer	Limites départementales
Emprise phase chantier	Accès à renforcer	Limites communales
Raccordement électrique interne	Surplomb	


0 150 300 600 Mètres



# Lesboeufs

AU CHEMIN DE BAPAUME  
4

31

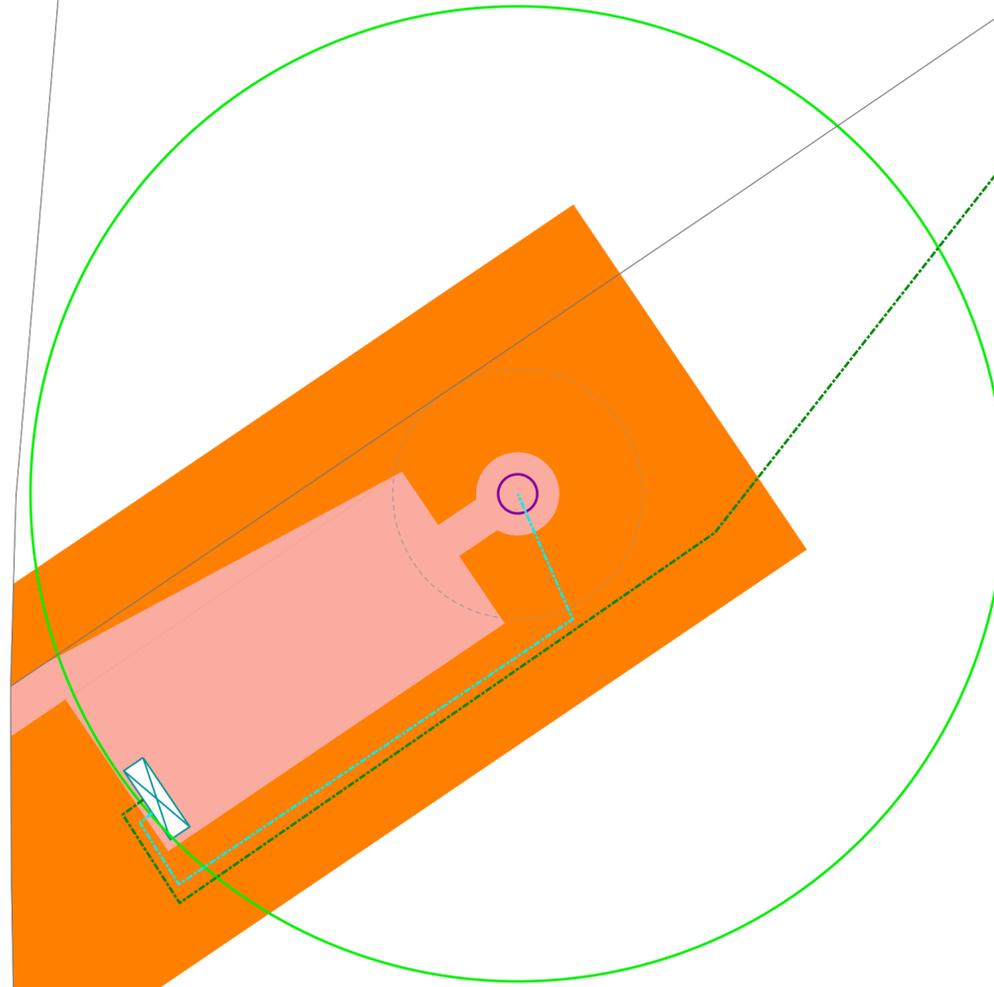

# E1

VALLEE MYORE

5

ZB

Parc de la Croix Dorée  
à Lesbœufs et  
Beaulencourt

Plan des installations E1

LEGENDE :


-  Mât
-  Surplomb
-  Semelle de la fondation
-  Poste de livraison (PDL)
-  Emprise en phase exploitation
-  Emprise en phase chantier
-  Raccordement électrique 1
-  Raccordement électrique 2
-  Limite communale
-  Limite de section
-  Limite parcellaire

Informations fichier source : LE.dgn

indice	date	nature des modifications
1.7	16/11/2020 -	

Dessin : Alice Sampieri  
 Ech. 1/600 (A2)      Contrôle : Victoria Bicchieray

Parc éolien de la Croix Dorée SASU  
 8 rue Auber 75009 PARIS  
 Tél : 01 42 61 84 53

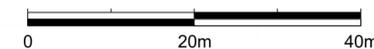



# Lesboeufs

VALLEE MYORE

7


9

40

8

# E2

6

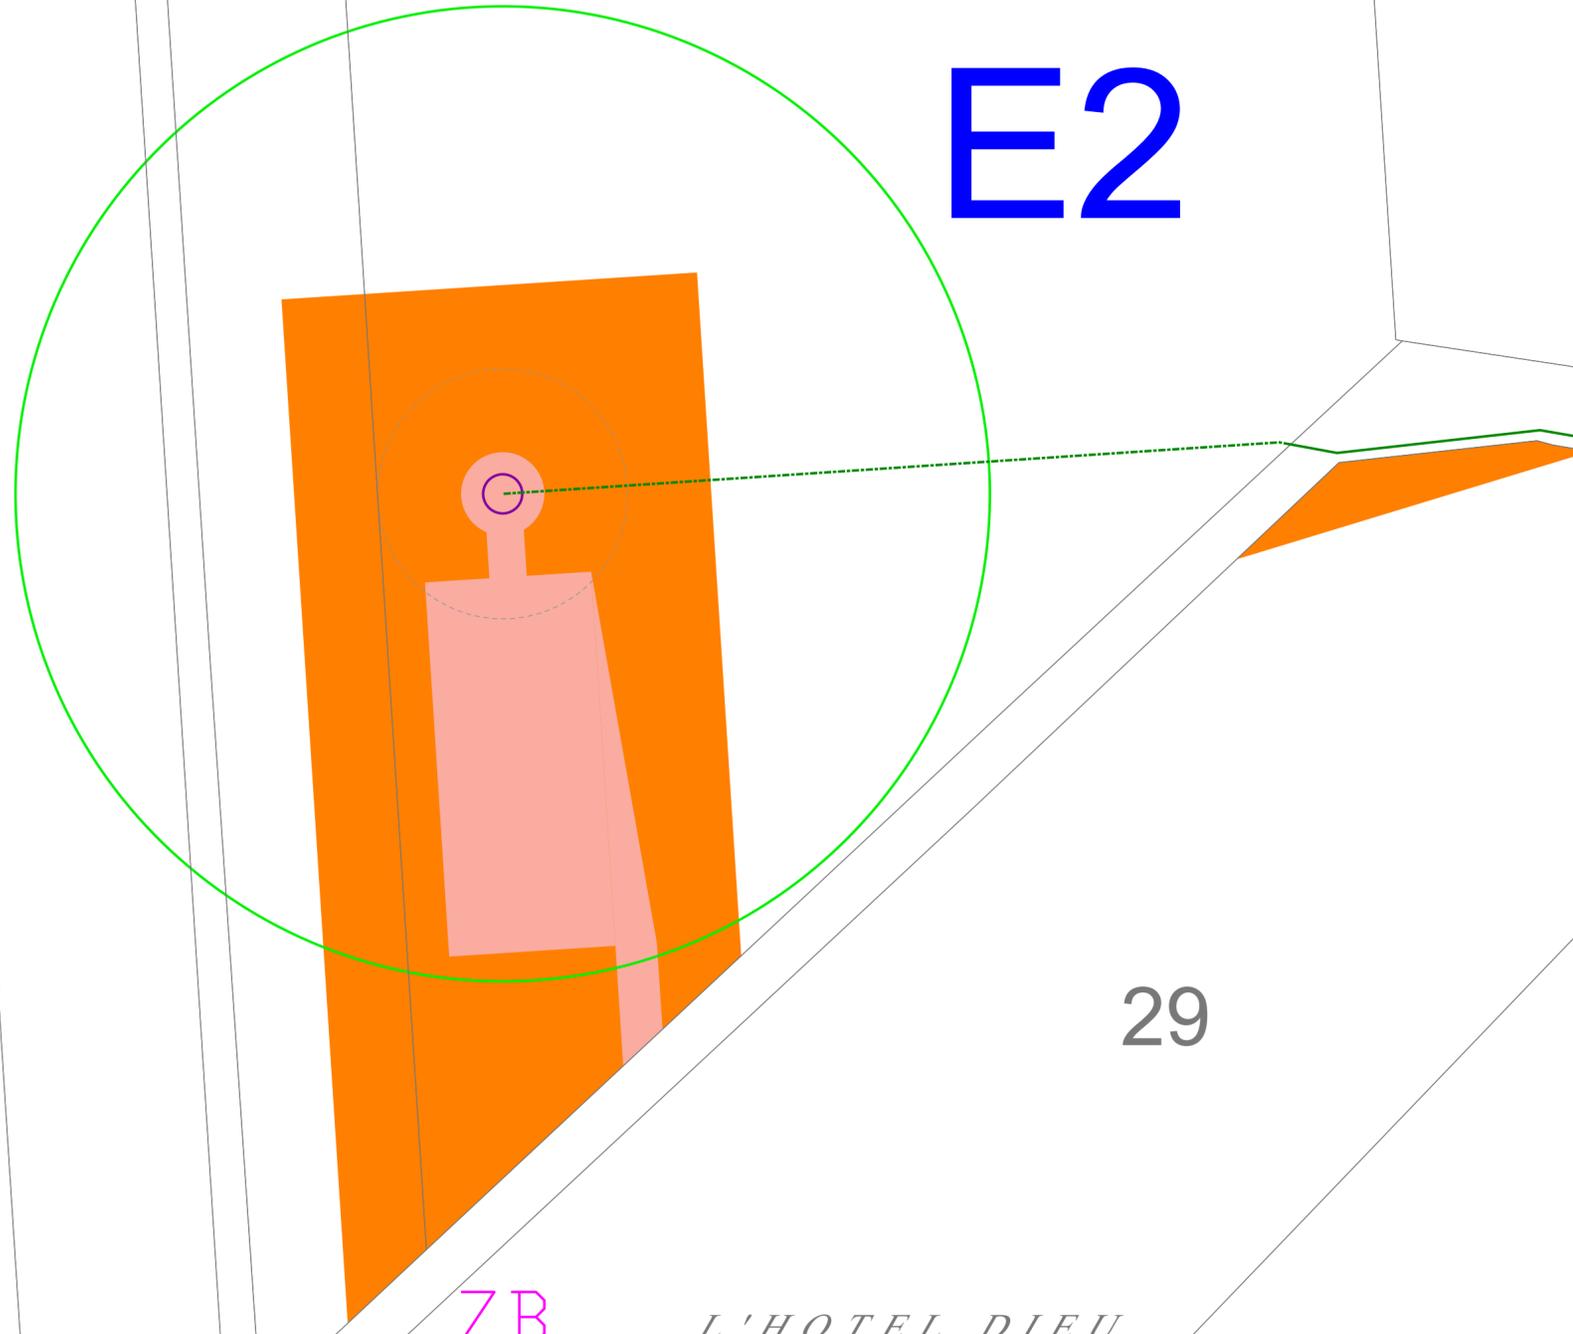

Parc de la Croix Dorée  
à Lesboeufs et  
Beaulencourt

Plan des installations E2

### LEGENDE :

-  Mât
-  Surplomb
-  Semelle de la fondation
-  Poste de livraison (PDL)
-  Emprise en phase exploitation
-  Emprise en phase chantier
-  Raccordement électrique 1
-  Raccordement électrique 2
-  Limite communale
-  Limite de section
-  Limite parcellaire

Informations fichier source : LE.dgn

indice	date	nature des modifications
1.7	16/11/2020 -	

Dessin : Alice Sampieri  
 Ech. 1/600 (A2)      Contrôle : Victoria Bicchieray

Parc éolien de la Croix Dorée SASU  
 8 rue Auber 75009 PARIS  
 Tél : 01 42 61 84 53





**Lesboeufs**

**Beaulencourt**

*Parc de la Croix Dorée  
à Lesbœufs et  
Beaulencourt*

37

**E3**


ZI

38

*Plan des installations E3*

LEGENDE :

-  Mât
-  Surplomb
-  Semelle de la fondation
-  Poste de livraison (PDL)
-  Emprise en phase exploitation
-  Emprise en phase chantier
-  Raccordement électrique 1
-  Raccordement électrique 2
-  Limite communale
-  Limite de section
-  Limite parcellaire

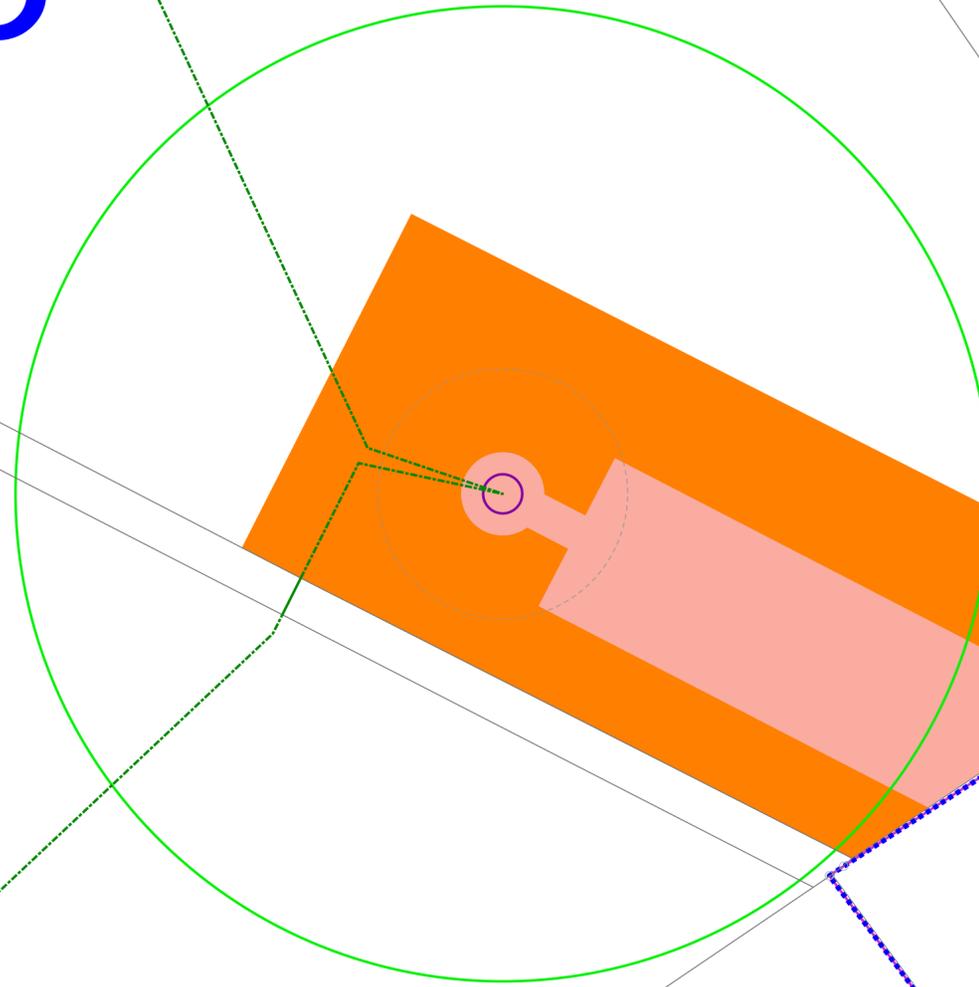

*TOFFLET*

ZM

2

**Le Transloy**

4

ZB

*AU CHEMIN DE BAPAUME*

12



Informations fichier source : LE.dgn

indice	date	nature des modifications
1.7	16/11/2020	-

	Dessin : Alice Sampieri
<b>Ech. 1/600 (A2)</b>	Contrôle : Victoria Bicchieray

Parc éolien de la Croix Dorée SASU  
 8 rue Auber 75009 PARIS  
 Tél : 01 42 61 84 53



# Lesboeufs

VALLEE MYORE

# Le Transloy

LE CHEMIN DE GUEUDECOURT

Parc de la Croix Dorée  
à Lesbœufs et  
Beaulencourt

Plan des installations E5

14

ZM

10

# E5

15

16

ZB

17

L'HOTEL DIEU

LEGENDE :

-  Mât
-  Surplomb
-  Semelle de la fondation
-  Poste de livraison (PDL)
-  Emprise en phase exploitation
-  Emprise en phase chantier
-  Raccordement électrique 1
-  Raccordement électrique 2
-  Limite communale
-  Limite de section
-  Limite parcellaire

Informations fichier source : LE.dgn

indice	date	nature des modifications
1.7	16/11/2020	-

Dessin : Alice Sampieri

Ech. 1/600 (A2)

Contrôle : Victoria Bicchieray

Parc éolien de la Croix Dorée SASU  
8 rue Auber 75009 PARIS  
Tél : 01 42 61 84 53






**Beaulencourt**

Parc de la Croix Dorée  
à Lesbœufs et  
Beaulencourt

Plan des installations E6

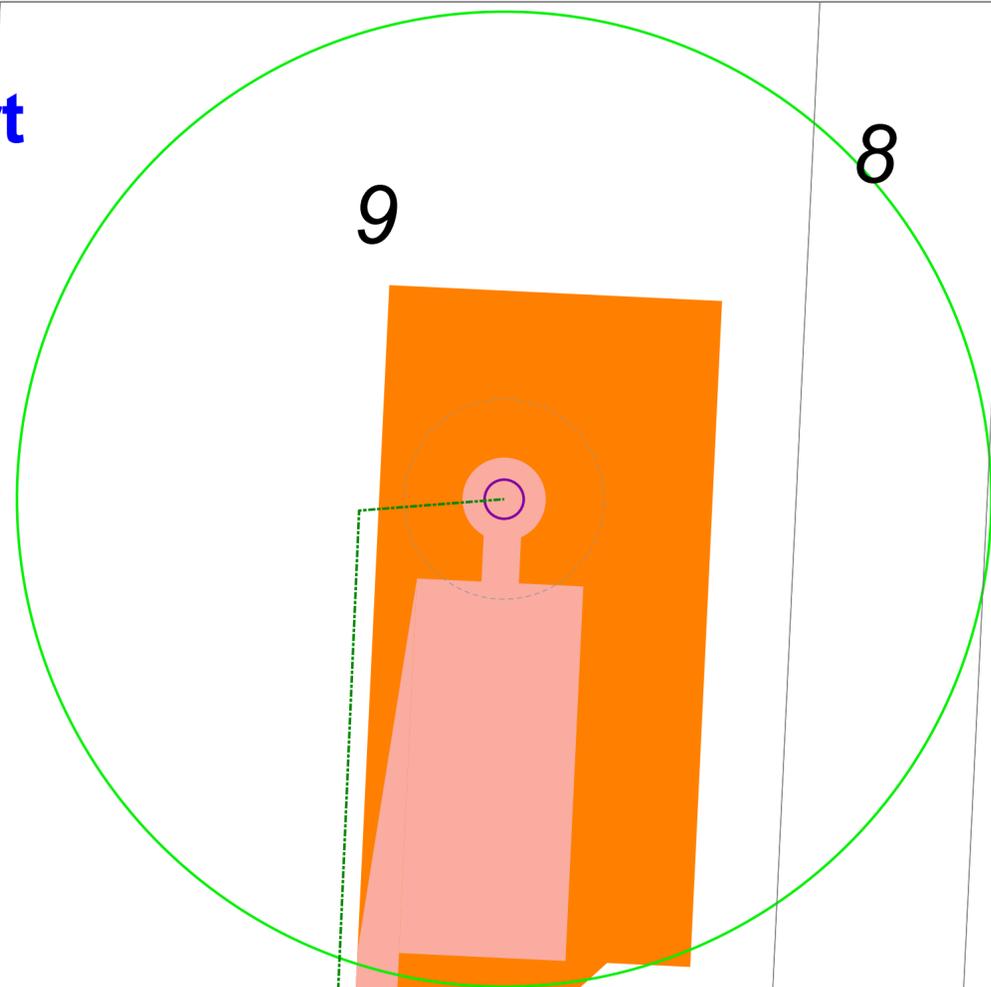

LEGENDE :

-  Mât
-  Surplomb
-  Semelle de la fondation
-  Poste de livraison (PDL)
-  Emprise en phase exploitation
-  Emprise en phase chantier
-  Raccordement électrique 1
-  Raccordement électrique 2
-  Limite communale
-  Limite de section
-  Limite parcellaire

12

11

10

**E6**

ZD

*LE MASSAMBAU*

ZI

Informations fichier source : LE.dgn

indice	date	nature des modifications
1.7	16/11/2020 -	

--	--

Dessin : Alice Sampieri

Ech. 1/600 (A2)      Contrôle : Victoria Bicchieray

--	--

Parc éolien de la Croix Dorée SASU  
8 rue Auber 75009 PARIS  
Tél : 01 42 61 84 53

