


MAISONS TRADI & BOIS
 16 RUE DU GUIDON
 60210 HALLOY
 WWW.MAISONSTRADIBOIS.FR
 CONTACT@MAISONSTRADIBOIS.FR
 COM : 06.84.58.97.31
 TECH: 06.19.69.77.00

MR.ET.MME.PASCAL. OGER
 7.RUE.PIERRE.ANTOINE.MARTEAU
 60210.GRANDVILLIERS

CONSTRUCTION.D'UN.CRÉMATORIUM
 RUE.DU.SÉHU.ZA.LA.HAYETTE
 80290.POIX.DE.PICARDIE

PC-1
 Echelle: 1/1000 DATE: 14/02/2023
 Indice: A Dessiné par: FS

Ces présents plans sont exclusivement destinés à l'administration pour la demande de permis de construire. Ils ne sont en aucun cas des plans d'exécution et ne peuvent donc pas être utilisés pour réaliser la construction.

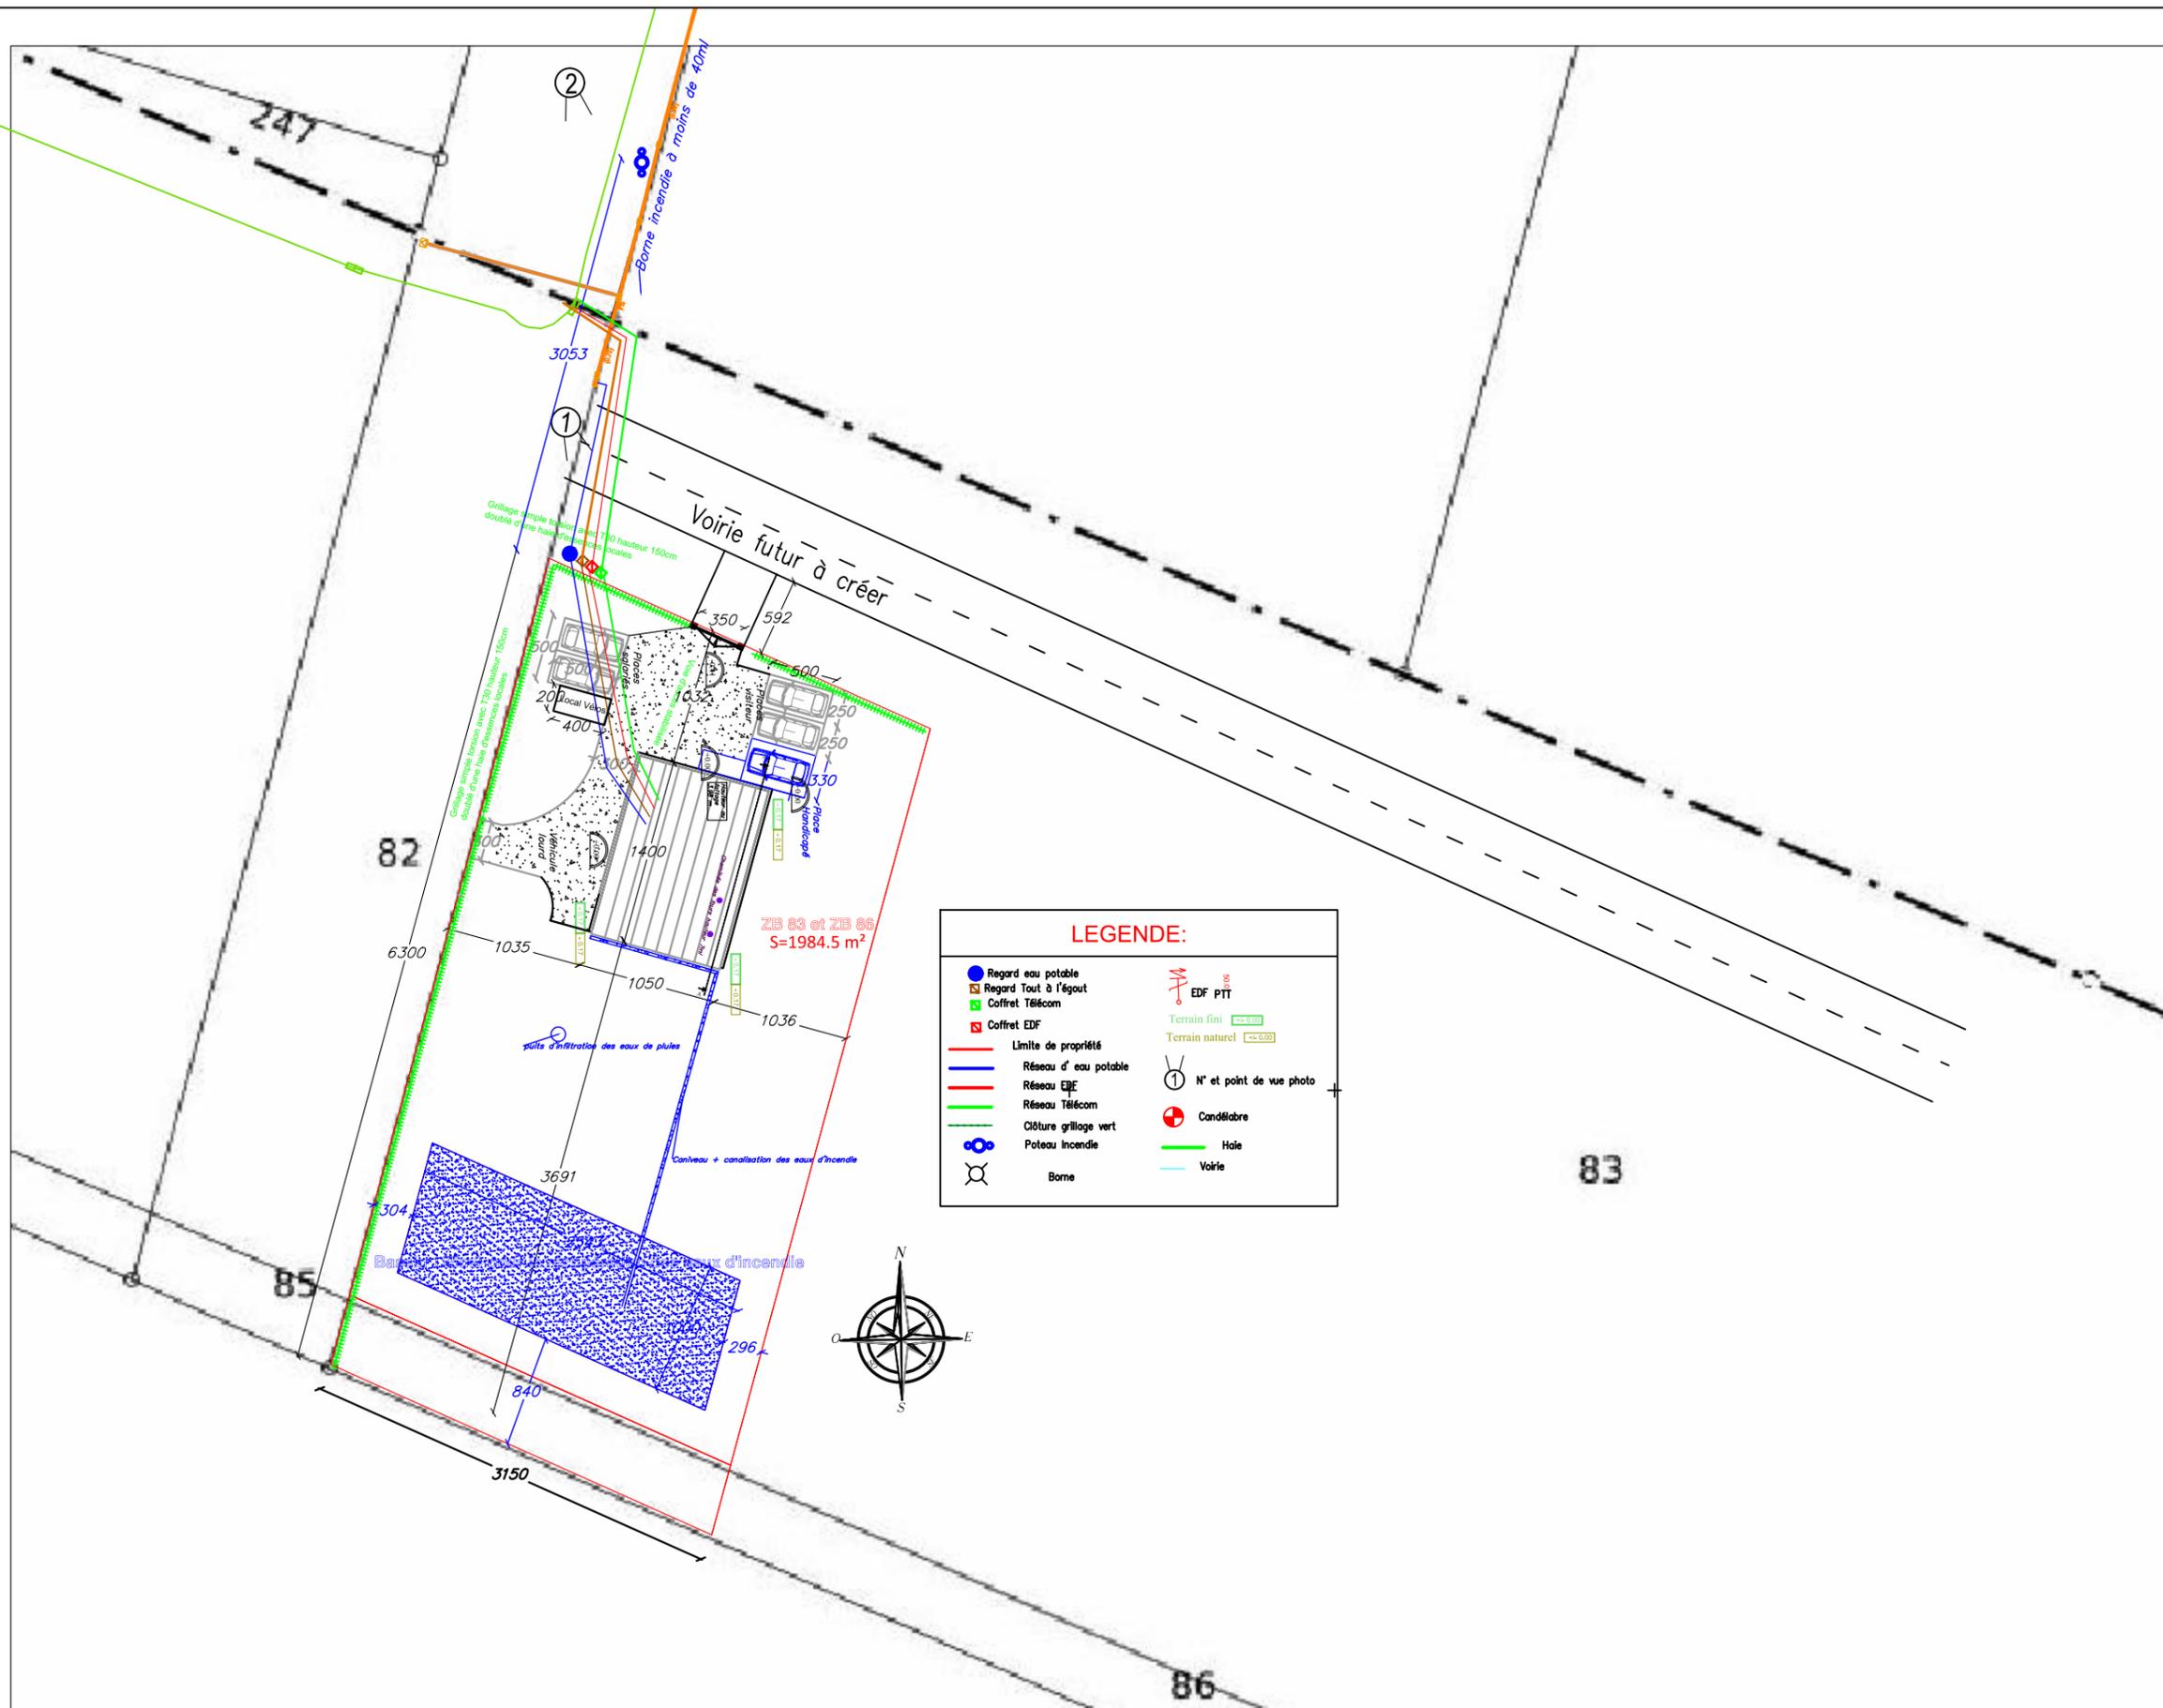

LEGENDE:

	Regard eau potable		EDF PTT
	Regard Tout à l'égout		Terrain fini (+0.00)
	Coffret Télécom		Terrain naturel (-0.00)
	Coffret EDF		N° et point de vue photo
	Limite de propriété		Condéfabre
	Réseau d'eau potable		Halle
	Réseau EDF		Voirie
	Réseau Télécom		
	Clture grillage vert		
	Poteau incendie		
	Borne		




MAISONS TRADI & BOIS
 16 RUE DU GUIDON
 60210 HALLOY
 WWW.MAISONSTRADIBOIS.FR
 CONTACT@MAISONSTRADIBOIS.FR
 COM : 06.84.58.97.31
 TECH: 06.19.69.77.00

MR.ET.MME.PASCAL. OGER
 7.RUE.PIERRE.ANTOINE.MARTEAU
 60210.GRANDVILLIERS

CONSTRUCTION.D'UN.CRÉMATORIUM
 RUE.DU.SÉHU.ZA.LA.HAYETTE
 80290.POIX.DE.PICARDIE

PC-2-A
 Echelle: 1/500
 DATE: 27/03/2023
 Indice: A
 Dessiné par: FS

Ces présents plans sont exclusivement destinés à l'administration pour la demande de permis de construire. Ils ne sont en aucun cas des plans d'exécution et ne peuvent donc pas être utilisés pour réaliser la construction.

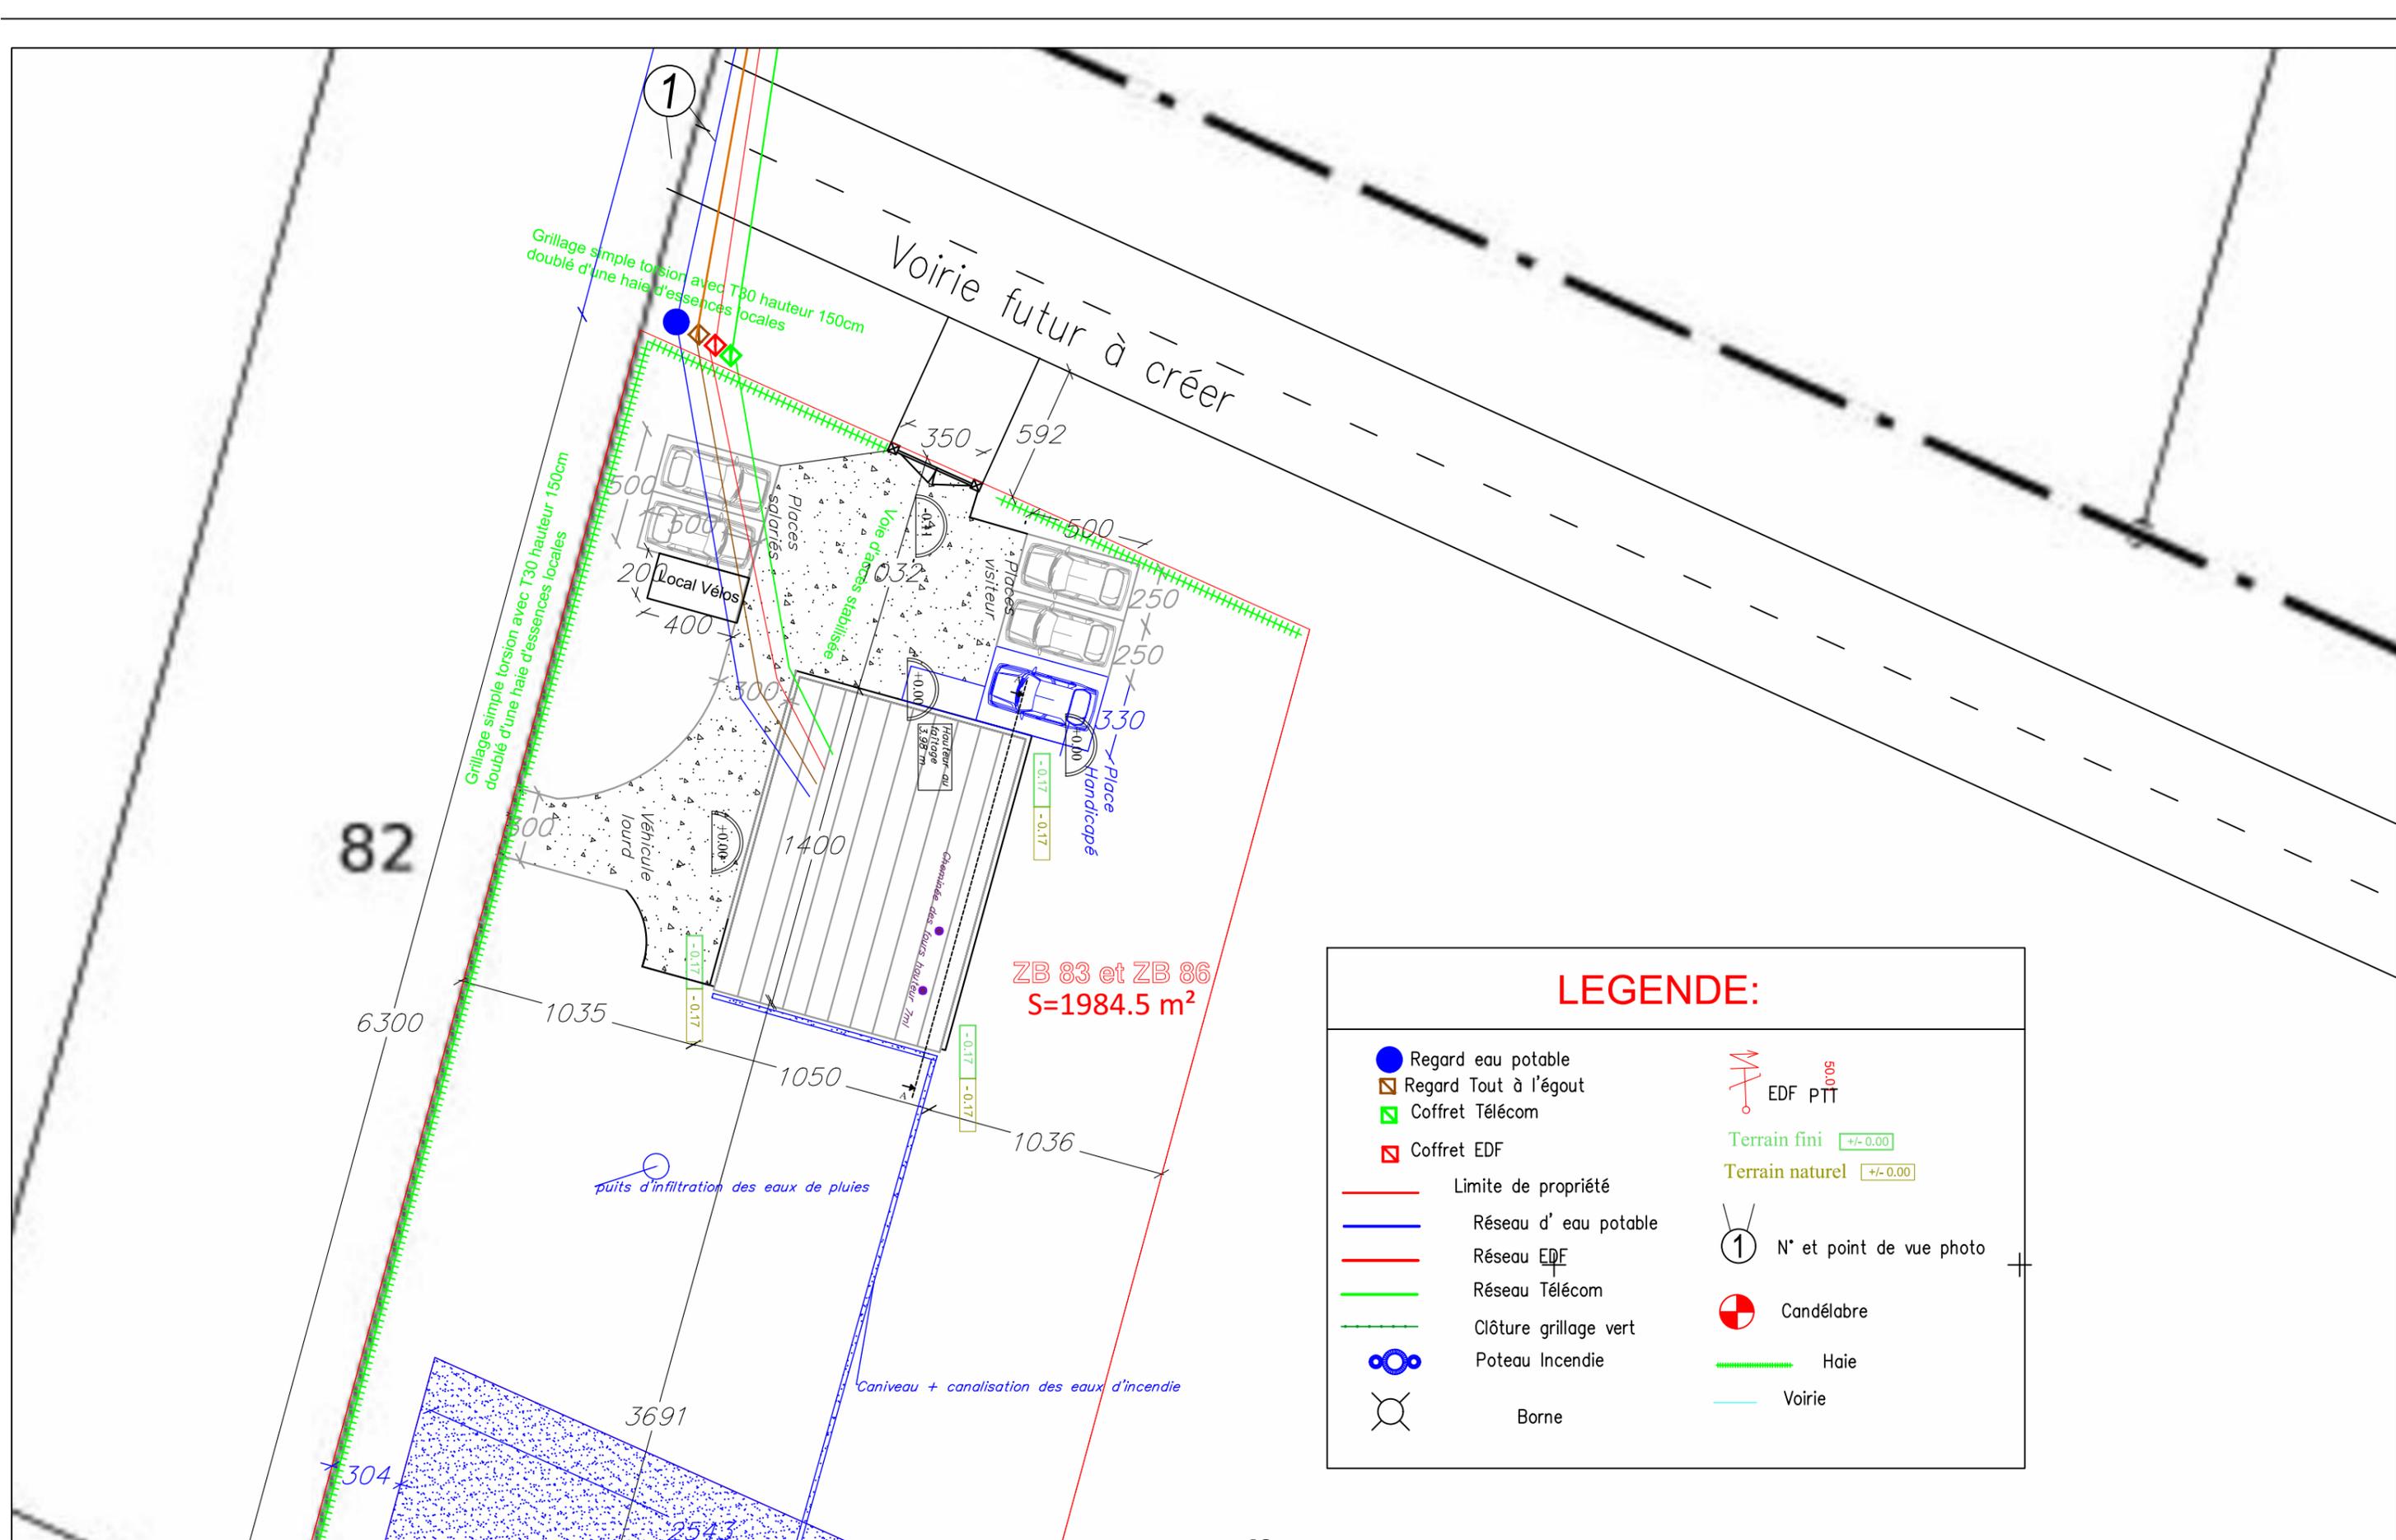

ZB 83 et ZB 86
S=1984.5 m²

LEGENDE:

	Regard eau potable		EDF PTT
	Regard Tout à l'égout		Terrain fini +/- 0.00
	Coffret Télécom		Terrain naturel +/- 0.00
	Coffret EDF		N° et point de vue photo
	Limite de propriété		Candélabre
	Réseau d'eau potable		Haie
	Réseau EDF		Voirie
	Réseau Télécom		Poteau Incendie
	Clôture grillage vert		Borne



MAISONS TRADI & BOIS
16 RUE DU GUIDON
60210 HALLOY
WWW.MAISONSTRADIBOIS.FR
CONTACT@MAISONSTRADIBOIS.FR
COM : 06.84.58.97.31
TECH: 06.19.69.77.00


MR. ET MME. PASCAL OGER
7. RUE. PIERRE. ANTOINE. MARTEAU
60210. GRANDVILLIERS

CONSTRUCTION D'UN CRÉMATORIUM
RUE. DU. SÉHU. ZA. LA. HAYETTE
80290. POIX. DE. PICARDIE

PC-2-B
Echelle: 1/250
Indice: A
DATE: 14/02/2023
Dessiné par: FS

Ces présents plans sont exclusivement destinés à l'administration pour la demande de permis de construire. Ils ne sont en aucun cas des plans d'exécution et ne peuvent donc pas être utilisés pour réaliser la construction.

Coupe A-A

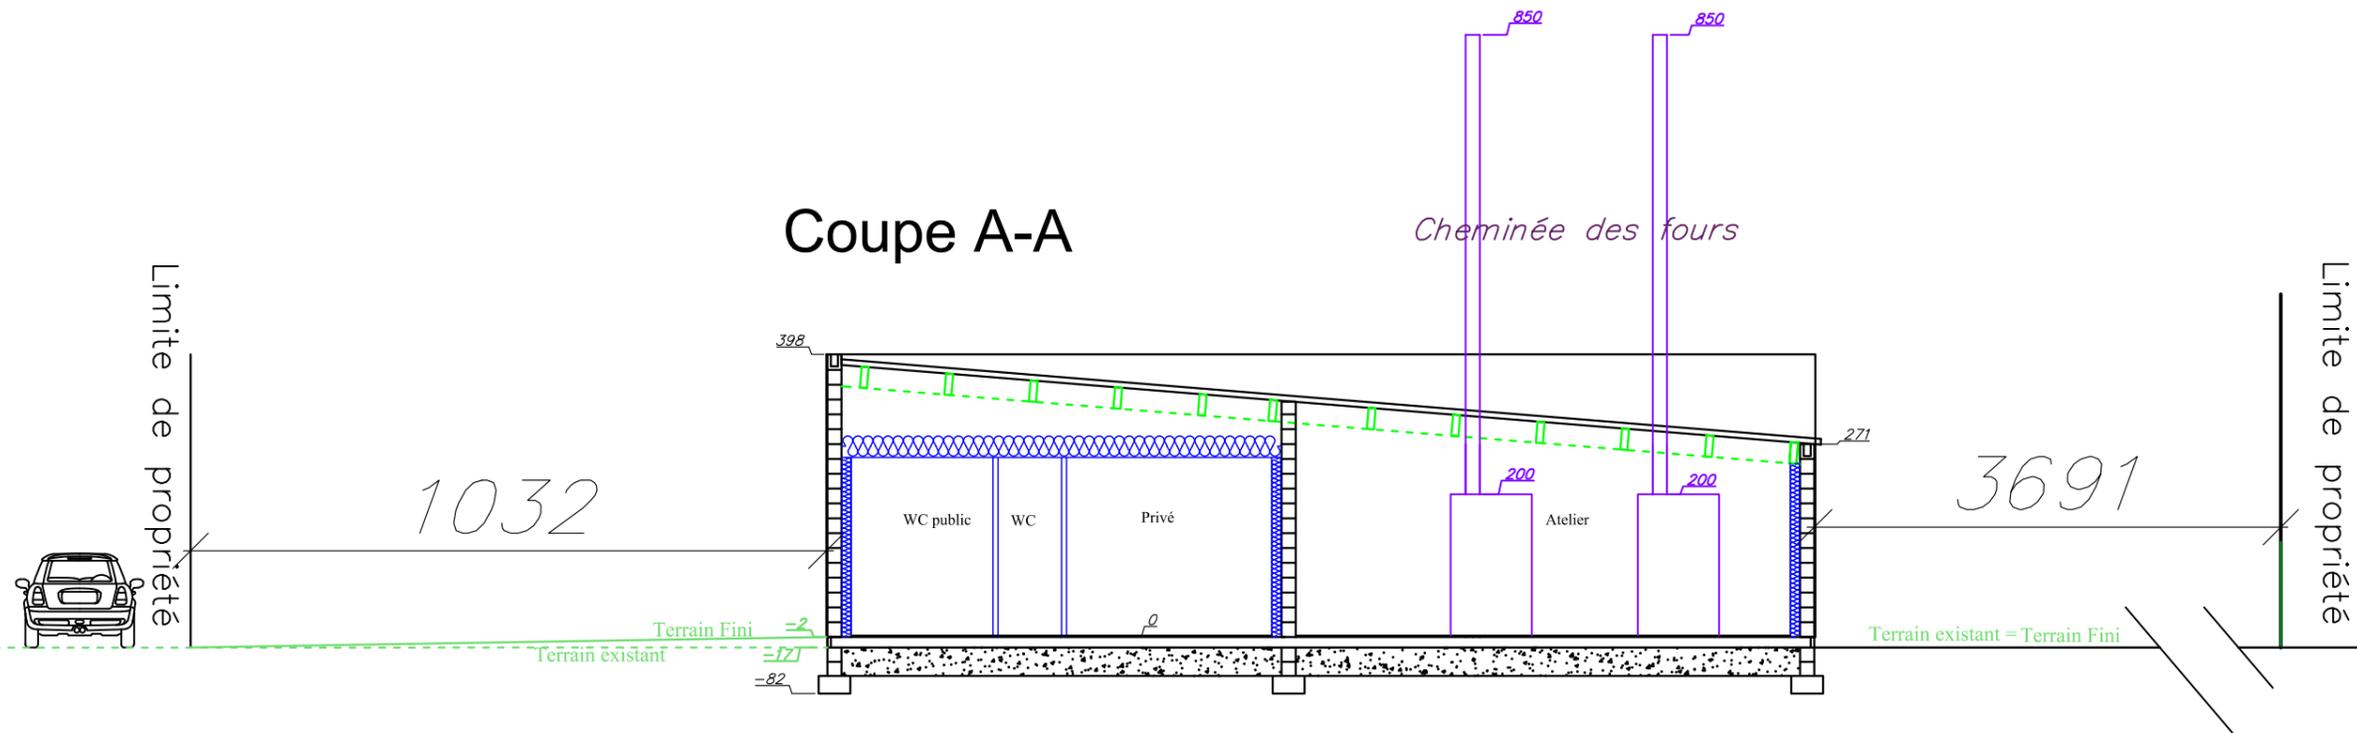



MAISONS TRADI & BOIS
 16 RUE DU GUIDON
 60210 HALLOY
 WWW.MAISONSTRADIBOIS.FR
 CONTACT@MAISONSTRADIBOIS.FR
 COM : 06.84.58.97.31
 TECH: 06.19.69.77.00

MR. ET MME. PASCAL OGER
 7. RUE. PIERRE. ANTOINE. MARTEAU
 60210. GRANDVILLIERS

CONSTRUCTION. D'UN. CRÉMATORIUM
 RUE. DU. SÉHU. ZA. LA. HAYETTE
 80290. POIX. DE. PICARDIE

PC-3
 Echelle: 1/100
 DATE: 14/02/2023
 Indice: A
 Dessiné par: FS

Ces présents plans sont exclusivement destinés à l'administration pour la demande de permis de construire. Ils ne sont en aucun cas des plans d'exécution et ne peuvent donc pas être utilisés pour réaliser la construction.

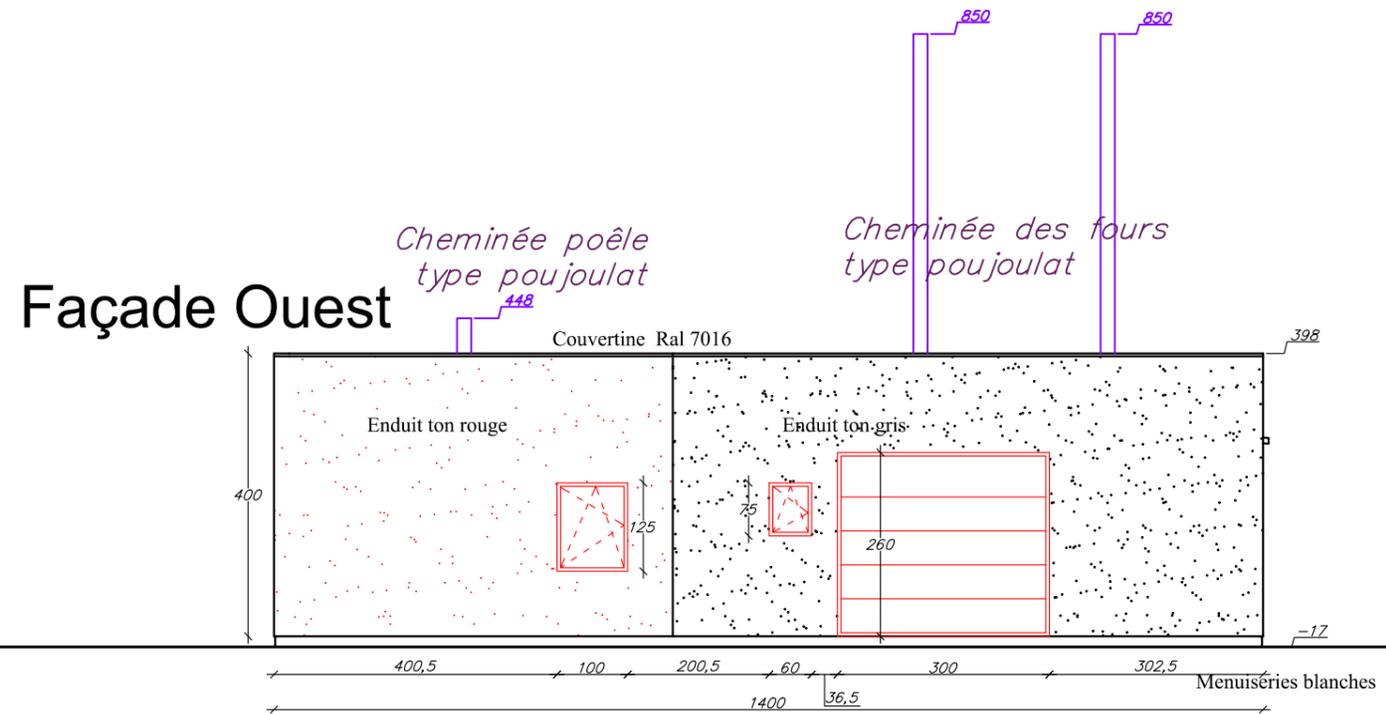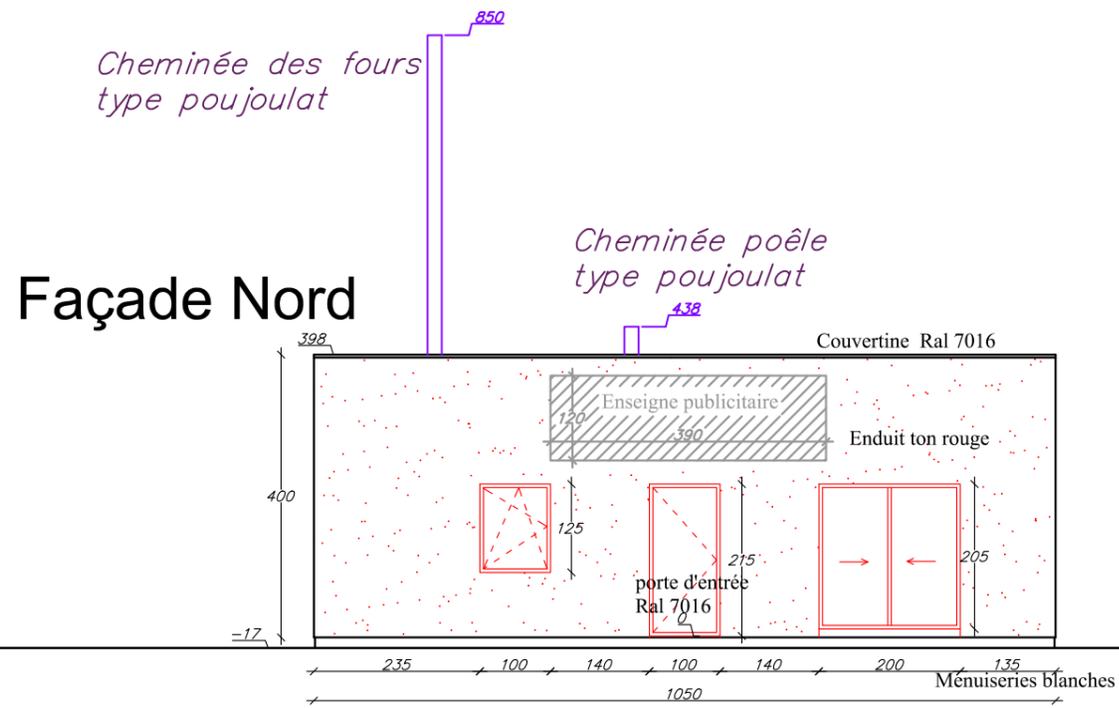

MAISONS TRADI & BOIS
16 RUE DU GUIDON
60210 HALLOY

WWW.MAISONSTRADIBOIS.FR
CONTACT@MAISONSTRADIBOIS.FR
COM : 06.84.58.97.31
TECH: 06.19.69.77.00

MR.ET.MME.PASCAL. OGER
7.RUE.PIERRE.ANTOINE.MARTEAU
60210.GRANDVILLIERS

CONSTRUCTION.D'UN.CRÉMATORIUM
RUE.DU.SÉHU.ZA.LA.HAYETTE
80290.POIX.DE.PICARDIE


PC-5A

Echelle: 1/100 DATE: 14/02/2023


Indice: A Dessiné par: FS

Ces présents plans sont exclusivement destinés à l'administration pour la demande de permis de construire. Ils ne sont en aucun cas des plans d'exécution et ne peuvent donc pas être utilisés pour réaliser la construction.

Façade Sud

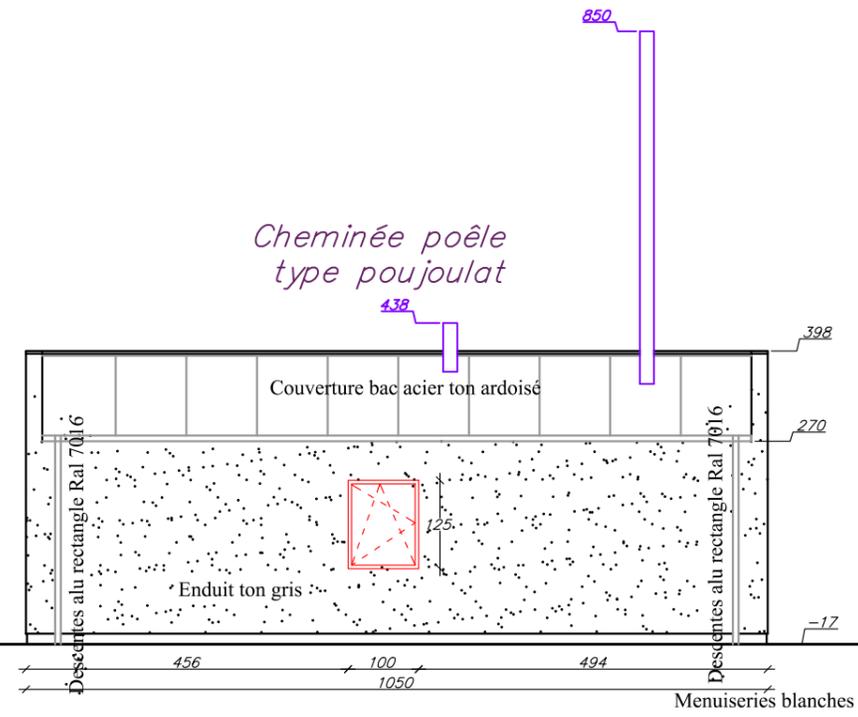

Façade Est

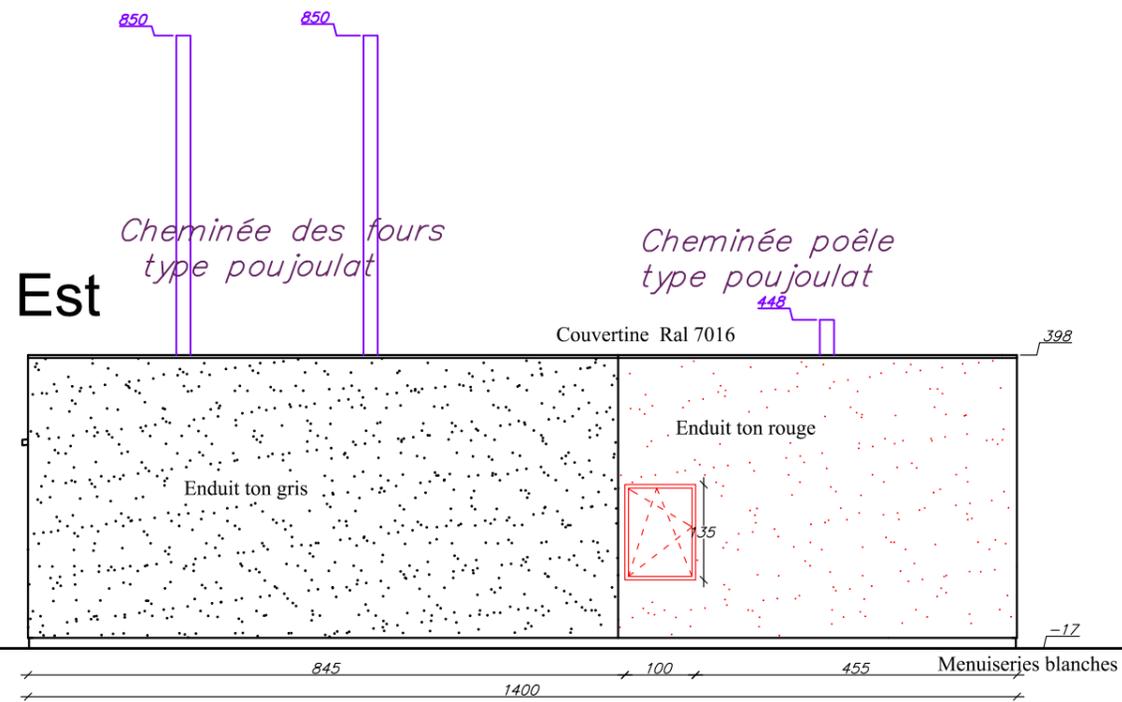

MAISONS TRADI & BOIS
16 RUE DU GUIDON
60210 HALLOY

WWW.MAISONSTRADIBOIS.FR
CONTACT@MAISONSTRADIBOIS.FR
COM : 06.84.58.97.31
TECH: 06.19.69.77.00

MR.ET.MME.PASCAL.oger
7.RUE.PIERRE.ANTOINE.MARTEAU
60210.GRANDVILLIERS

CONSTRUCTION.D'UN.CRÉMATORIUM
RUE.DU.SÉHU.ZA.LA.HAYETTE
80290.POIX.DE.PICARDIE


PC-5B

Echelle: 1/100

DATE: 14/02/2023

Indice: A

Dessiné par: FS

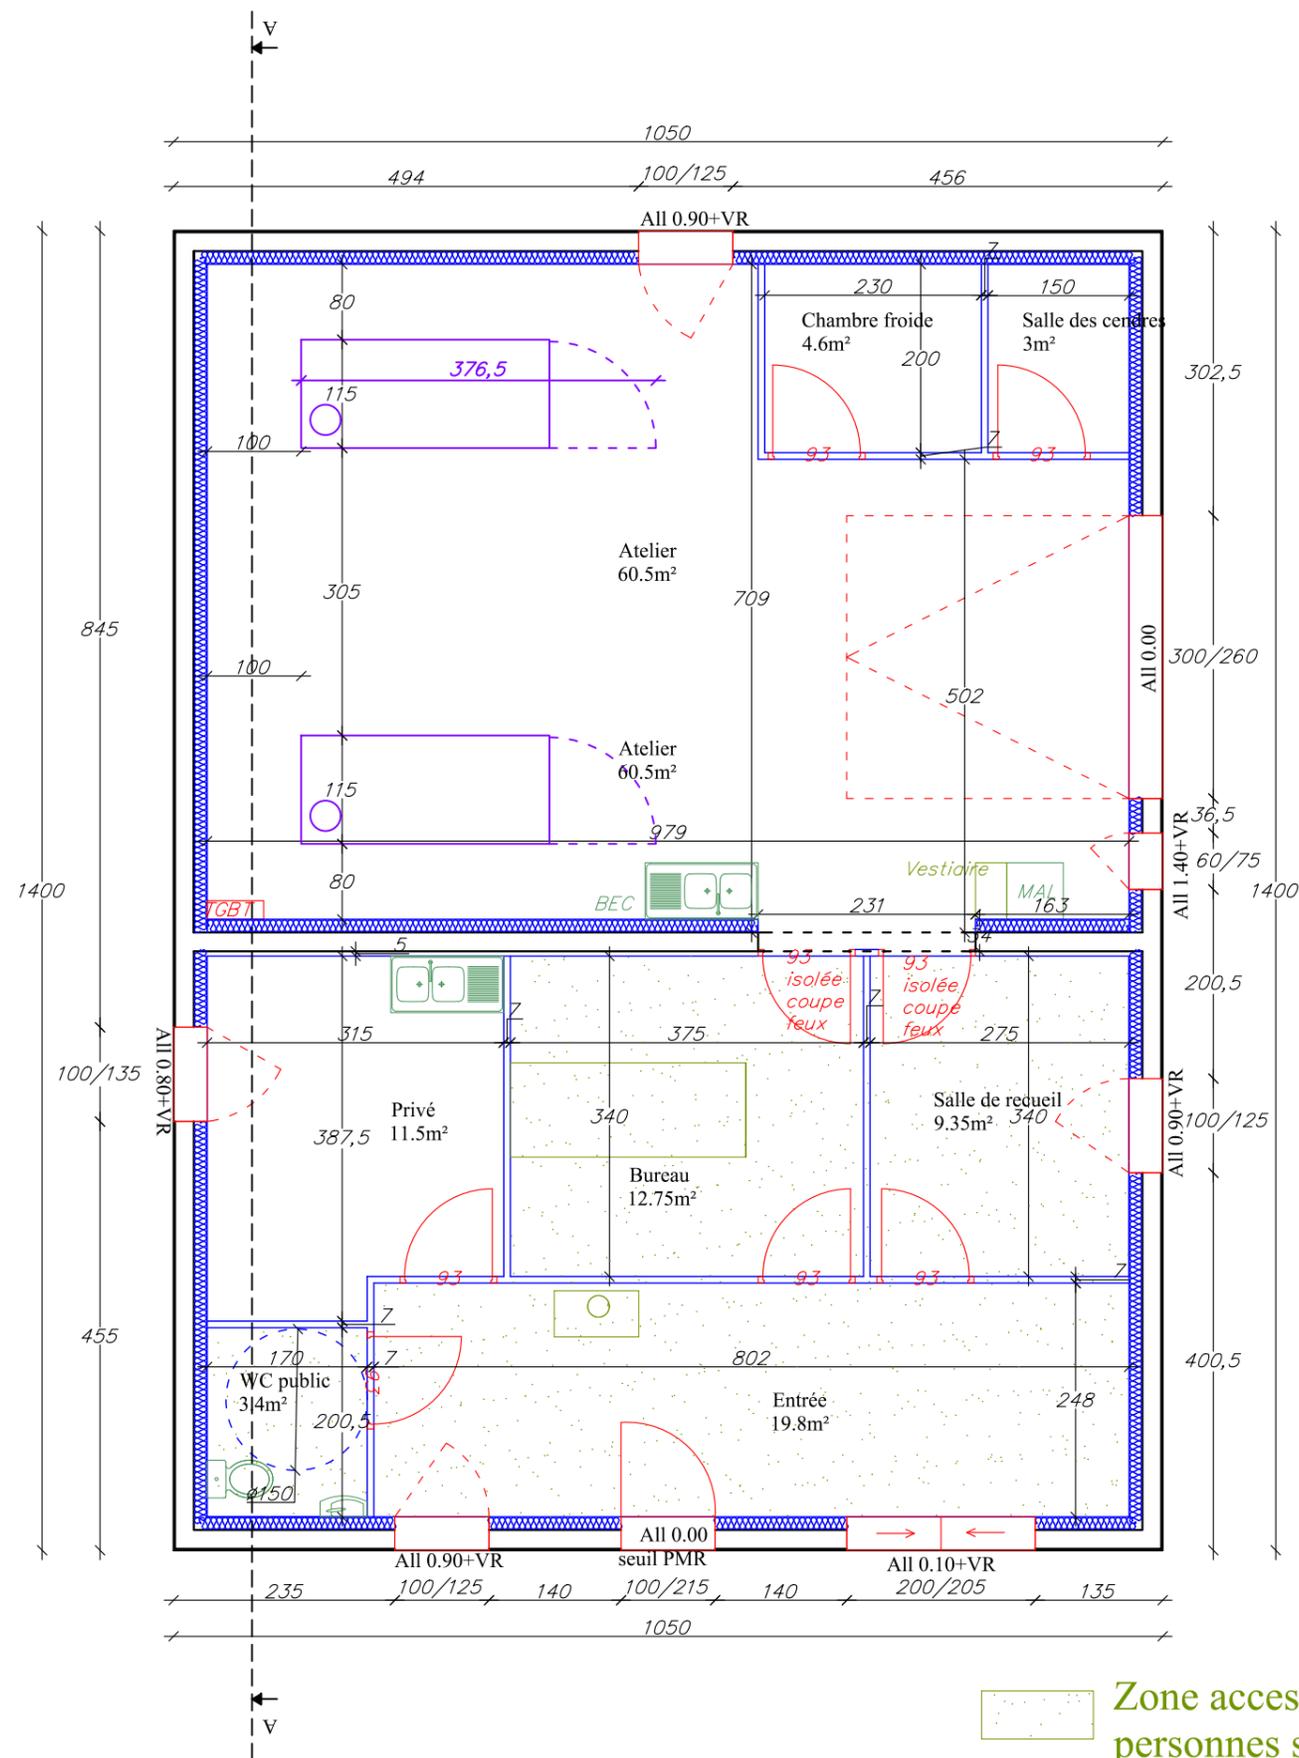

 Zone accessible au public pour 6 personnes sur 45.2m²

	MAISONSTRADI & BOIS 16 RUE DU GUIDON 60210 HALLOY WWW.MAISONSTRADIBOIS.FR CONTACT@MAISONSTRADIBOIS.FR COM : 06.84.58.97.31 TECH: 06.19.69.77.00	MR.ET.MME.PASCAL. OGER 7.RUE.PIERRE.ANTOINE.MARTEAU 60210.GRANDVILLIERS	CONSTRUCTION.D'UN.CRÉMATORIUM RUE.DU.SÉHU.ZA.LA.HAYETTE 80290.POIX.DE.PICARDIE	RDC
			Echelle: 1/75	DATE: 14/02/2023
			Indice: A	Dessiné par: FS

Ces présents plans sont exclusivement destinés à l'administration pour la demande de permis de construire. Ils ne sont en aucun cas des plans d'exécution et ne peuvent donc pas être utilisés pour réaliser la construction.