


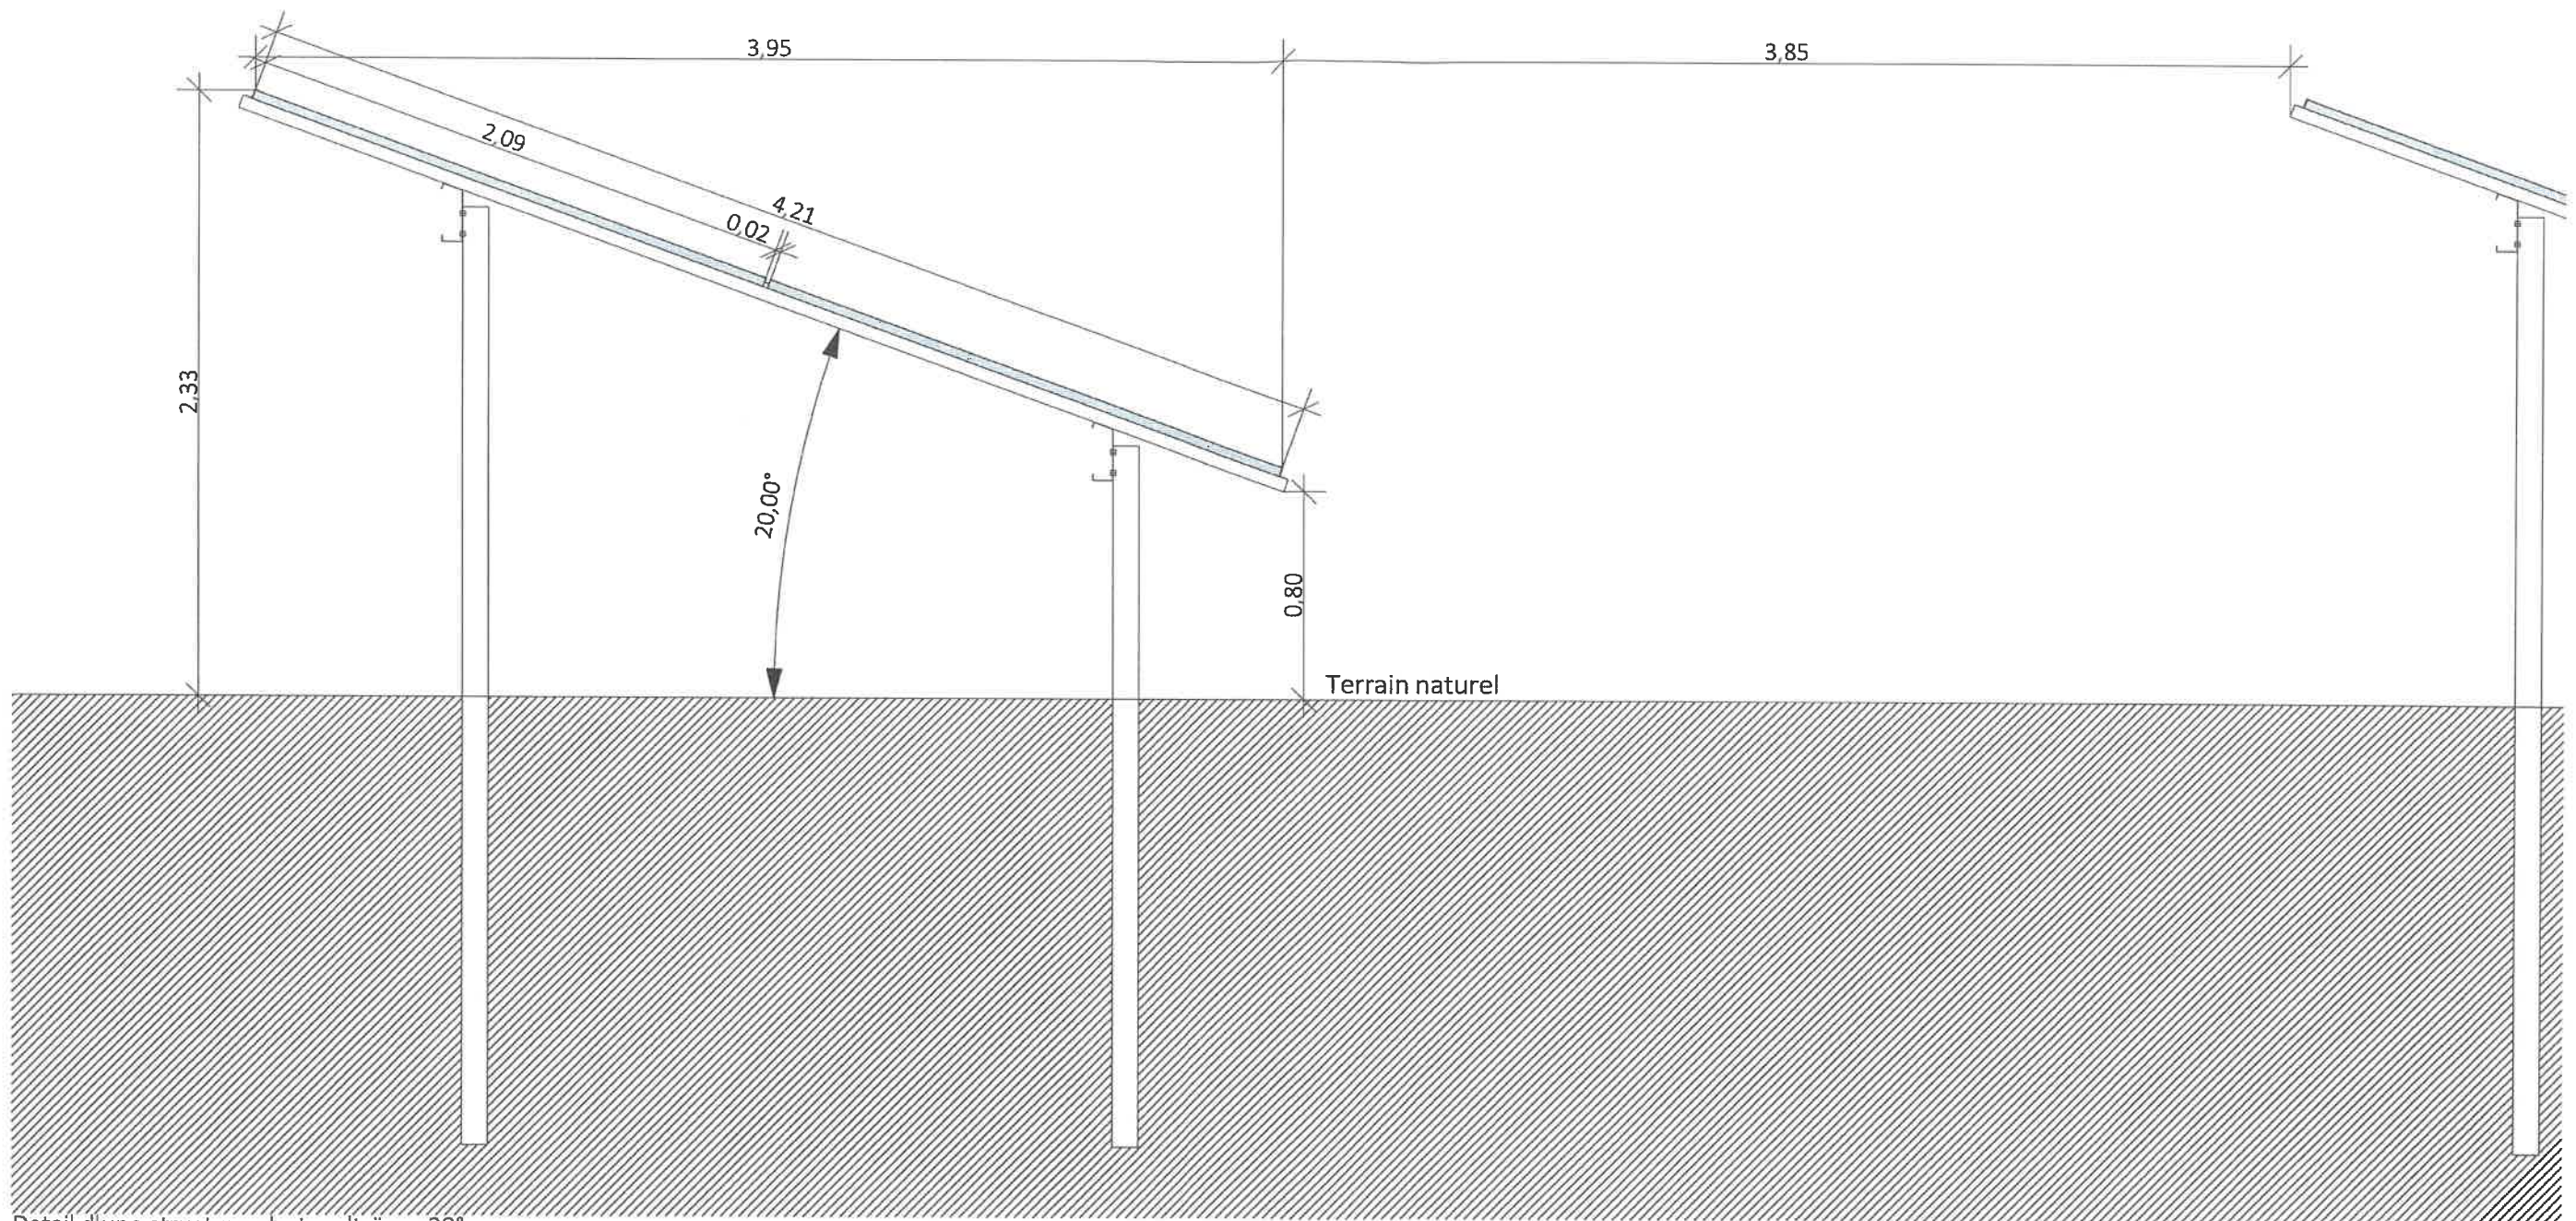



Nom du projet : Dossier de Permis de Construire Projet photovoltaïque de Roisel		Architecte :	Maitre d'ouvrage : SOLROI	Légende : Structures photovoltaïques Voie existante Piste périphérique à créer largeur 6m Clôture à créer Végétation existante à supprimer Végétation existante
Contenu du plan : PC-03.2 PLAN EN COUPE A-A' DU TERRAIN		I'M IN ARCHITECTURE 21 rue d'Autel 75016 PARIS 06 71 15 45 63 / im.in.archi@gmx.com SARL au capital de 16500€ 533 863 946 R.C.S. PARIS	Contact : 3, Rue César Cascabel Pôle Jules Verne 80440 BOVES Tél: 06 75 99 45 01 Mail: cjoudy@greenyellow.fr	
Commune (s): Commune de Roisel (80240)				Format papier: A3
Echelle : 1:750	ROISEL PC-03.2	Indice : v1		

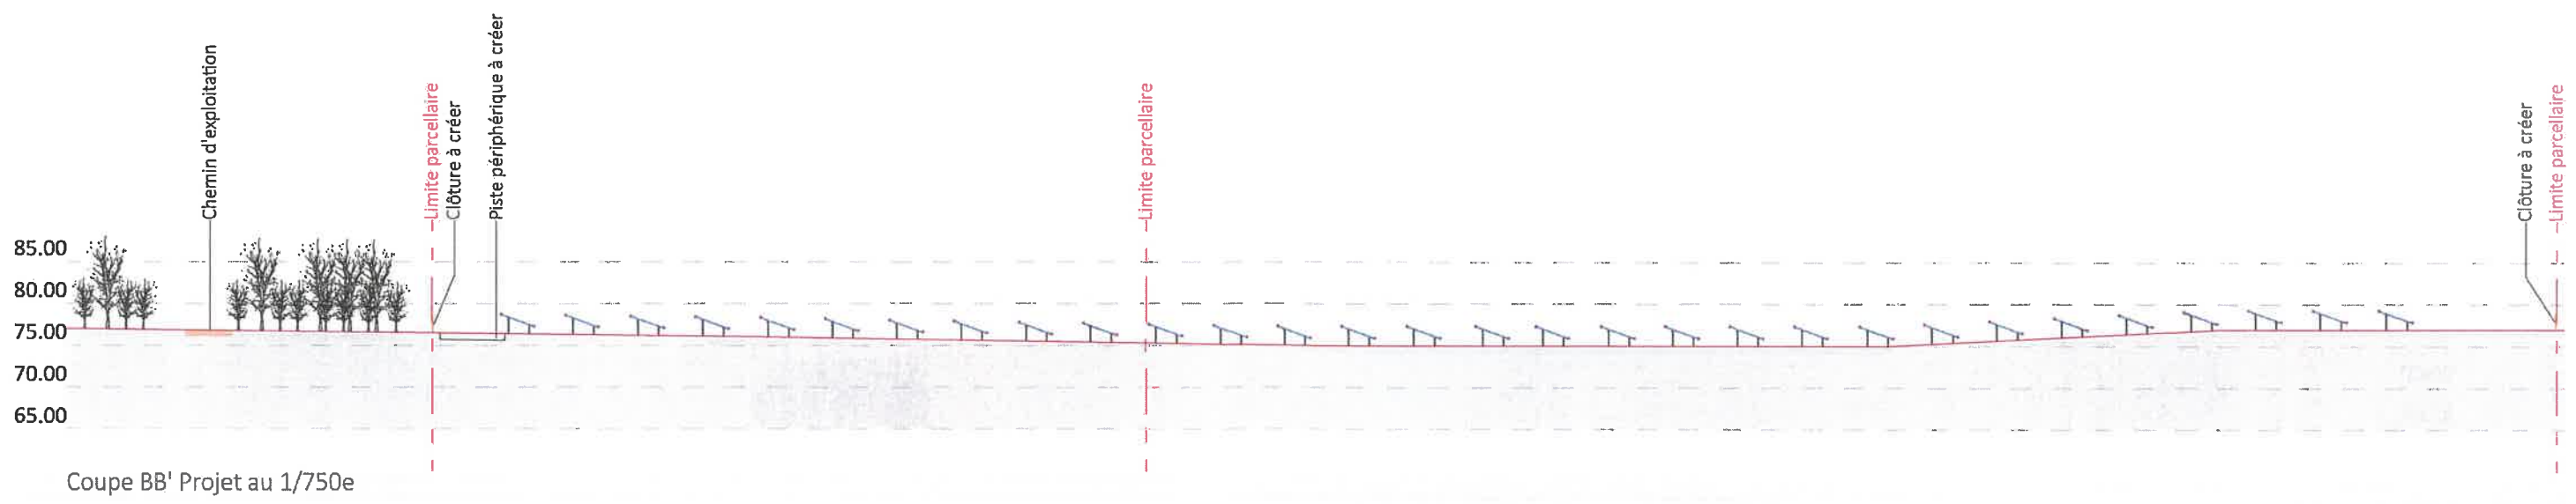


Nom du projet : Dossier de Permis de Construire Projet photovoltaïque de Roisel		Architecte :	Maitre d'ouvrage : SOLROI	Légende :  Structures photovoltaïque  Voie existante  Piste périphérique à créer largeur 6m  Clôture à créer  Végétation existante à supprimer  Végétation existante
Contenu du plan : PC-03.3 PLAN EN COUPE B-B' DU TERRAIN		I'M IN ARCHITECTURE 21 rue d'Autouil 75016 PARIS 06 71 15 45 63 / im.in.archi@gmx.com SARL au Capital de 16500€ 533 863 940 R.C.S. PARIS		
Commune (s) : Commune de Roisel (80240)		Format papier: A3		
Echelle : 1:750	ROISEL PC-03.3	Date : 16/08/2022		Indice : v1

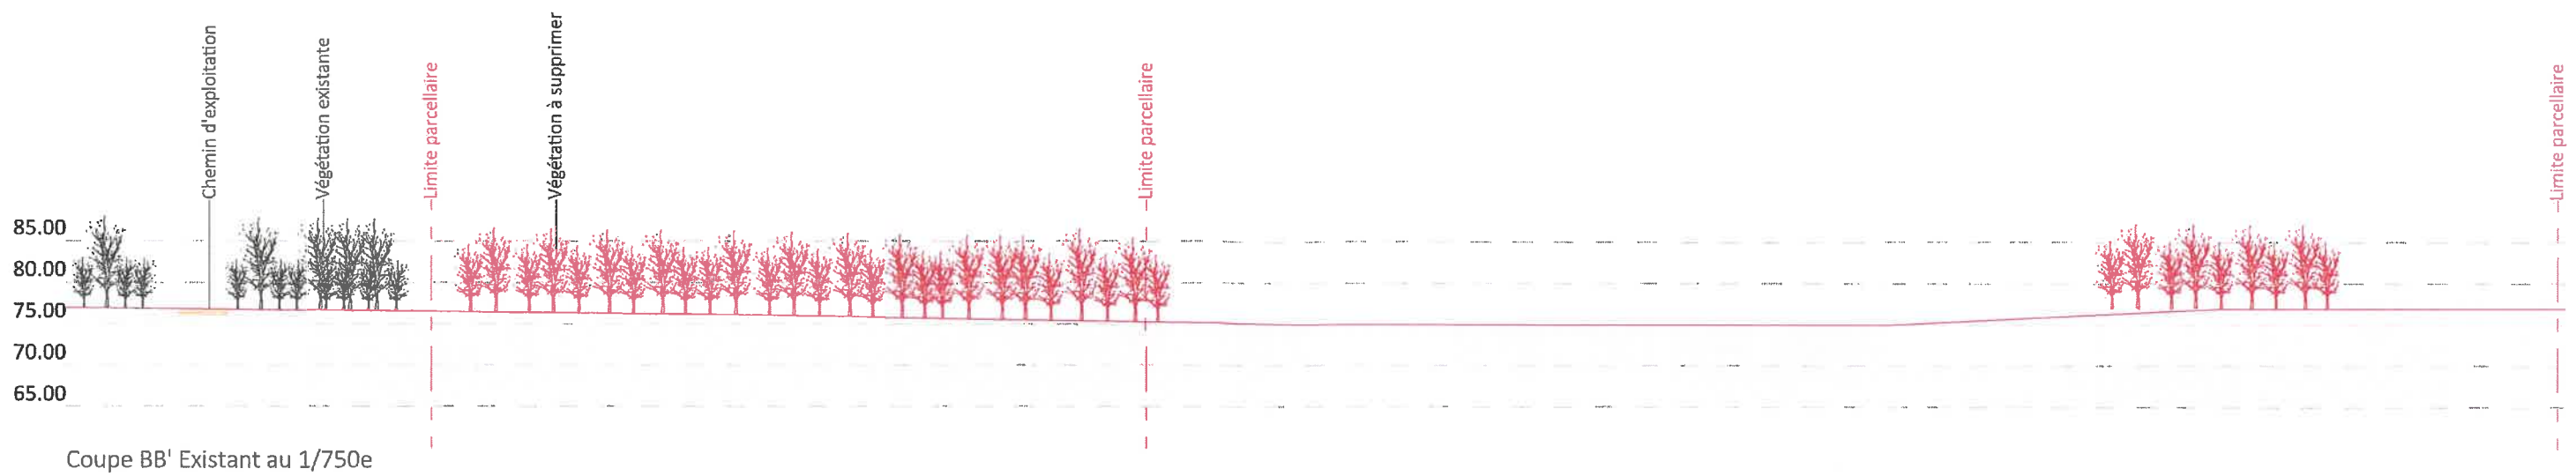


Detail d'une structure photovoltaïque 20°



Nom du projet : Dossier de Permis de Construire Projet photovoltaïque de Roisel		Architecte :	Maître d'ouvrage : SOLROI	Légende :
Contenu du plan : PC-03.5 DETAIL STRUCTURE PHOTOVOLTAIQUE		P'M IN ARCHITECTURE 21 rue d'Auteuil 75016 PARIS 06 71 15 45 63 / pm.in.archi@gmx.com SARL au capital de 16500€ 533 663 940 R.C.S. PARIS	 SOLROI Contact 3, Rue César Cascabel Pôle Jules Verne 80440 BOUVES Tél: 06 75 59 46 01 Mail: cjoudy@greenyellow.fr	Détail structure fixe :
Commune (s): Commune de Roisel (80240)	Echelle : 1:25 ROISEL PC-03.5			Type structure: structure fixe sur pieux battus Taille panneau: 1.04X2.09 Nombre de panneaux par structures: 2*13=26 panneaux Orientation: Portrait Pente:20°
Date 16/08/2022	Indice : v1			Format papier: A3

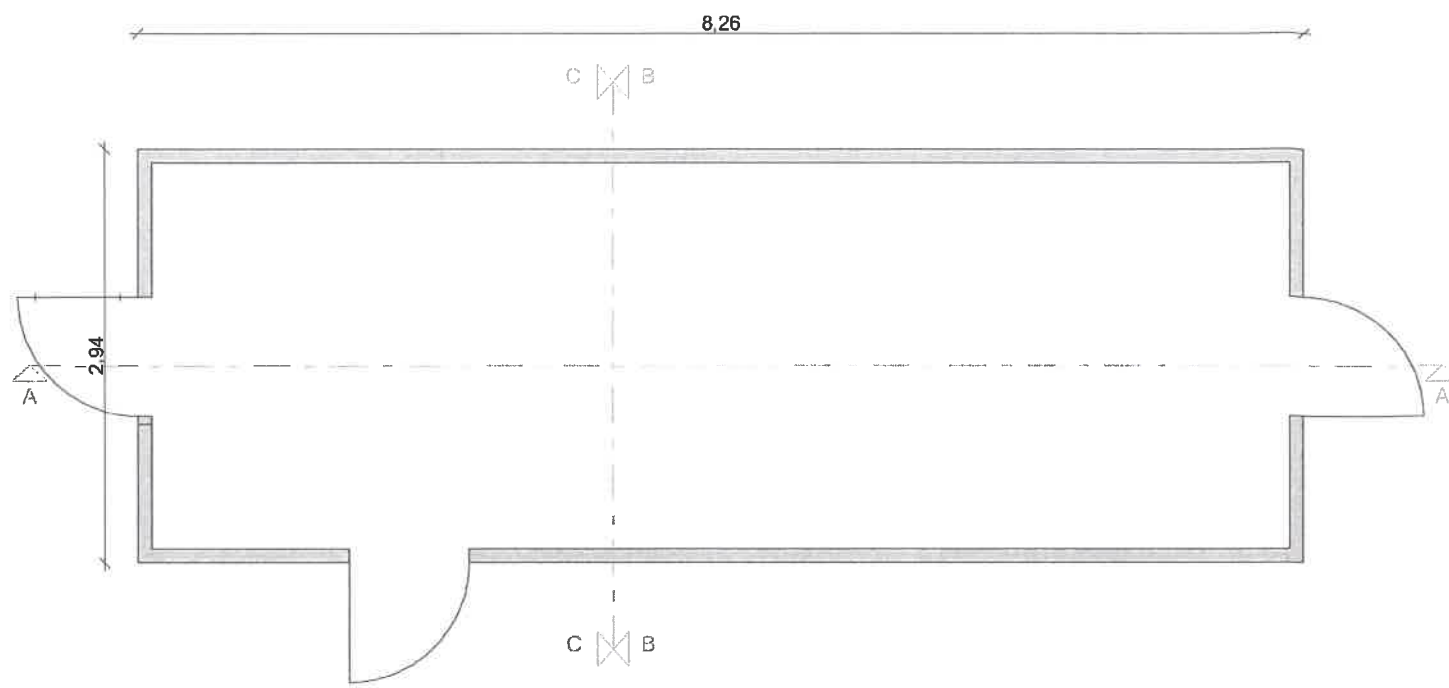

PLAN DE LOCALISATION DES COUPES

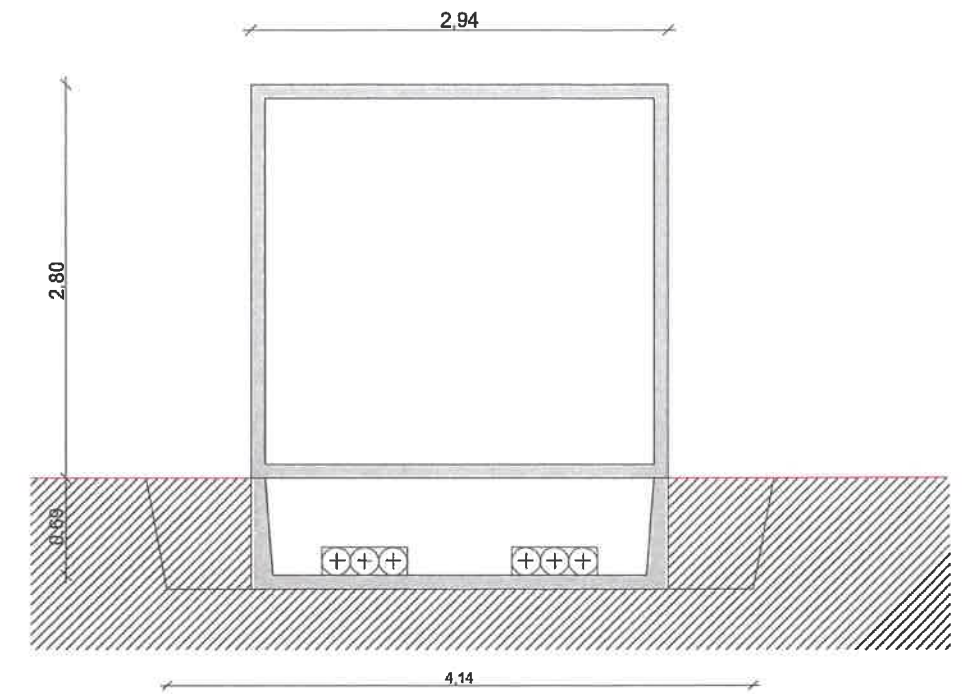

COUPE B-B

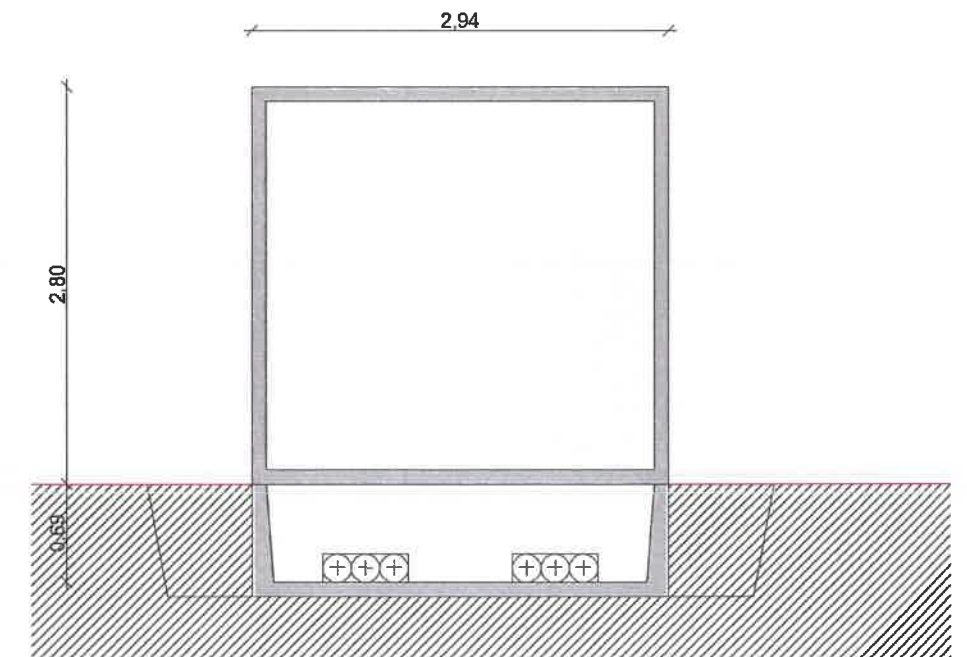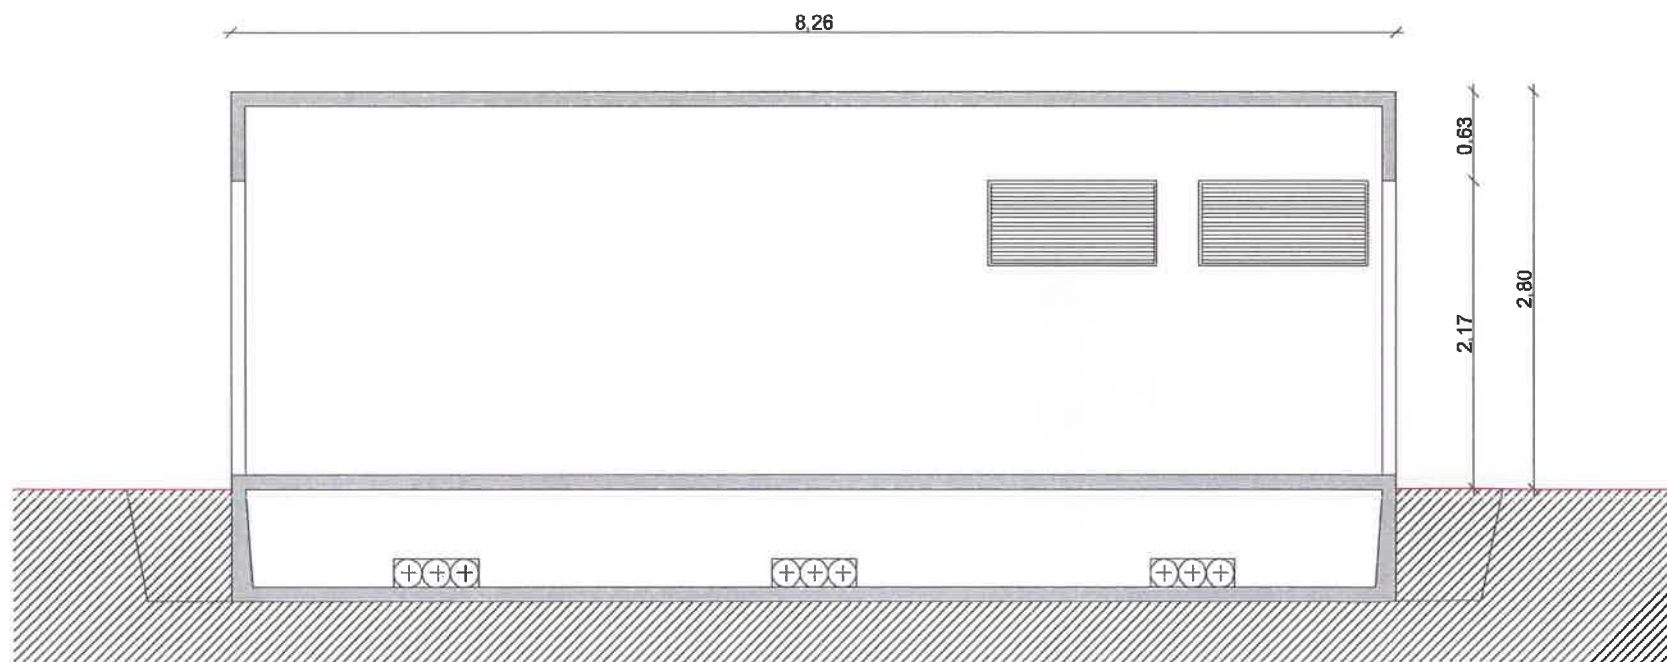

Nom du projet : Dossier de Permis de Construire Projet photovoltaïque de Roisel		Architecte :	Maitre d'ouvrage SOLROI	Légende :
Contenu du plan : PC-03.6 DETAIL DU POSTE DE LIVRAISON/TRANSFORMATION		I'M IN ARCHITECTURE 21 rue d'Autueil 75016 PARIS 06 71 15 45 63 / im.in.archi@gmx.com SARL au capital de 16500€ 533 863 940 R.C.S. PARIS	 SOLROI 3, Rue César Cascabel Pde Jules Verne 80440 BOVES Tél: 06 75 99 45 01 Mail: cjbundy@greenyellow.fr	Détail du poste de livraison combiné poste de transformation et du poste de transformation :
Commune (s): Commune de Roisel (80240)				Longueur : 8.26m
Echelle : 1:50 ROISEL PC-03.6	Format papier: A3			Largeur : 2.94m
Date : 16/08/2022	Indice : v1		Hauteur : 2.80m	Teinte : RAL 7032 Gris silex