

Département de l' **AISNE**

Arrivé le
21 FEV. 2013
CIDS SOISSONS

Adresse :

1 bis rue des Marais "Le Tremblay"
02540 MARCHAIS EN BRIE

06 73 49 06 59
~~03.73.49.06.54~~

Projet de


EARL LES MUROISES

(VIVIER Anne-Sophie, PACHOT Fabrice)

Projet :

Adresse du projet : "La Tuilerie" 02540 VIELS MAISONS

- Réalisation de tunnels pour abri de culture de framboises.
3 x (96.00 x 62.00) soit 17 856 m²

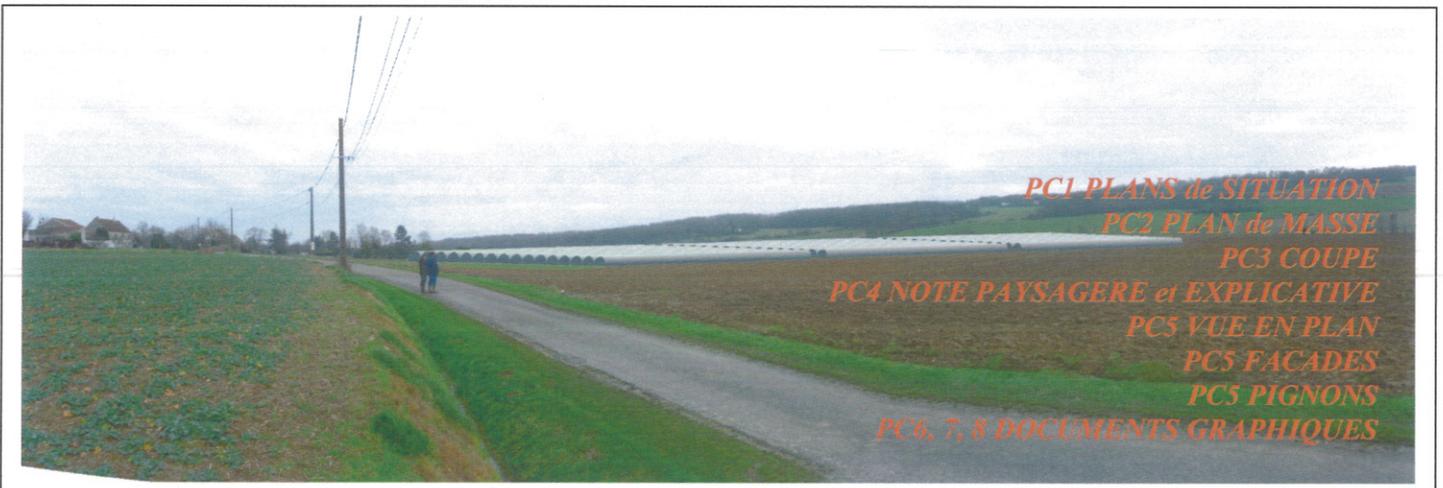

Accord du Maître d'Ouvrage :

Jacques TRIOLET

Agréé en Architecture

BUROFAC 1 - CP 61

63, Esplanade Eisenhower

51572 REIMS CEDEX 2

Tél. 03 26 84 72 03

Remarque : Ce plan correspond à une étude destinée à aboutir à l'obtention des autorisations administratives de construire
Il ne peut en aucun cas être utilisé pour l'exécution des travaux.

Les niveaux indiqués sont donnés à titre indicatif, et devront impérativement être
contrôlés par l'entreprise adjudicataire des travaux.

Echelles : 1/25000e 1/2000e 1/500e 1/200e 1/150e

03 PC 458 011 13

EARL LES MUROISES
1 bis, rue des Marais – Le Tremblay
02450 MARCHAIS EN BRIE

PC4 NOTE EXPLICATIVE et PAYSAGERE

Arrivé le

21 FEV. 2013

CIDS SOISSONS

Tunnels pour production de framboises (17 856 m²)

Description du projet

Le projet a pour objet la réalisation de tunnels composée de 16 chapelles juxtaposées à usage d'abri pour la production de framboises (3 fois 16 tunnels de 6,00 m x 62,00).

Le sol naturel sera maintenu en place.

Les framboisiers seront installés en terre.

Le sol ne sera pas modifié pour le projet, seuls les poteaux recevant la structure seront enterrés de 50 cm.

La bâche sera posée sur les arceaux au moment de la floraison (en mai) et jusqu'après la récolte (en août). Le reste du temps, elle sera soit repliée, soit enlevée.

Elle aura pour but de protéger la plante, surtout la fleur et le fruit, permettant ainsi d'éviter les traitements fongicides.

Un réseau d'eau sous forme de système « goutte-à-goutte » permettra d'alimenter les plants de framboises.

La hauteur sous tubulaires sera de 3.51 m.

Les pignons resteront ouverts.

Exemple "type" de tunnels permettant d'illustrer le projet :





21 FEV. 2013

CIDS SOISSONS

Le site environnant :

Le projet se situe à VIELS MAISONS - Lieu-dit "La Tuilerie", commune du canton de CHARLY, région du Sud de l'Aisne (zone de culture et élevage).

L'environnement immédiat du projet est caractéristique de la zone bocagère : haie vive constituée d'aubépines, de charmes, de pommiers à cidre et autres espèces locales.

L'occupation des sols est essentiellement constituée de prairies naturelles et de terres cultivées destinées à la production de maïs-fourrage et de céréales.

Le bâti existant :

Dans cette commune, les constructions anciennes ont été réalisées avec murs en briques et couverture ardoise et tuile.

Les constructions récentes ont été réalisées la plupart du temps en matériaux modernes : parpaings revêtus ou non d'enduits, couverture tuiles mécaniques.

Impact visuel du projet :

Le projet se situe à environ 950 m, à la sortie Sud-Ouest de la commune de VIELS MAISONS, entre la D15 et D933.

Le projet sera situé dans une terre labourée et sera visible de la route, et de la sortie Sud-Ouest du village.

La végétation environnante existante, sera maintenue en place.


Arrivé le

21 FEV. 2013

CIDS SOISSONS


EARL LES MUROISES – VIELS-MAISON

PC 2

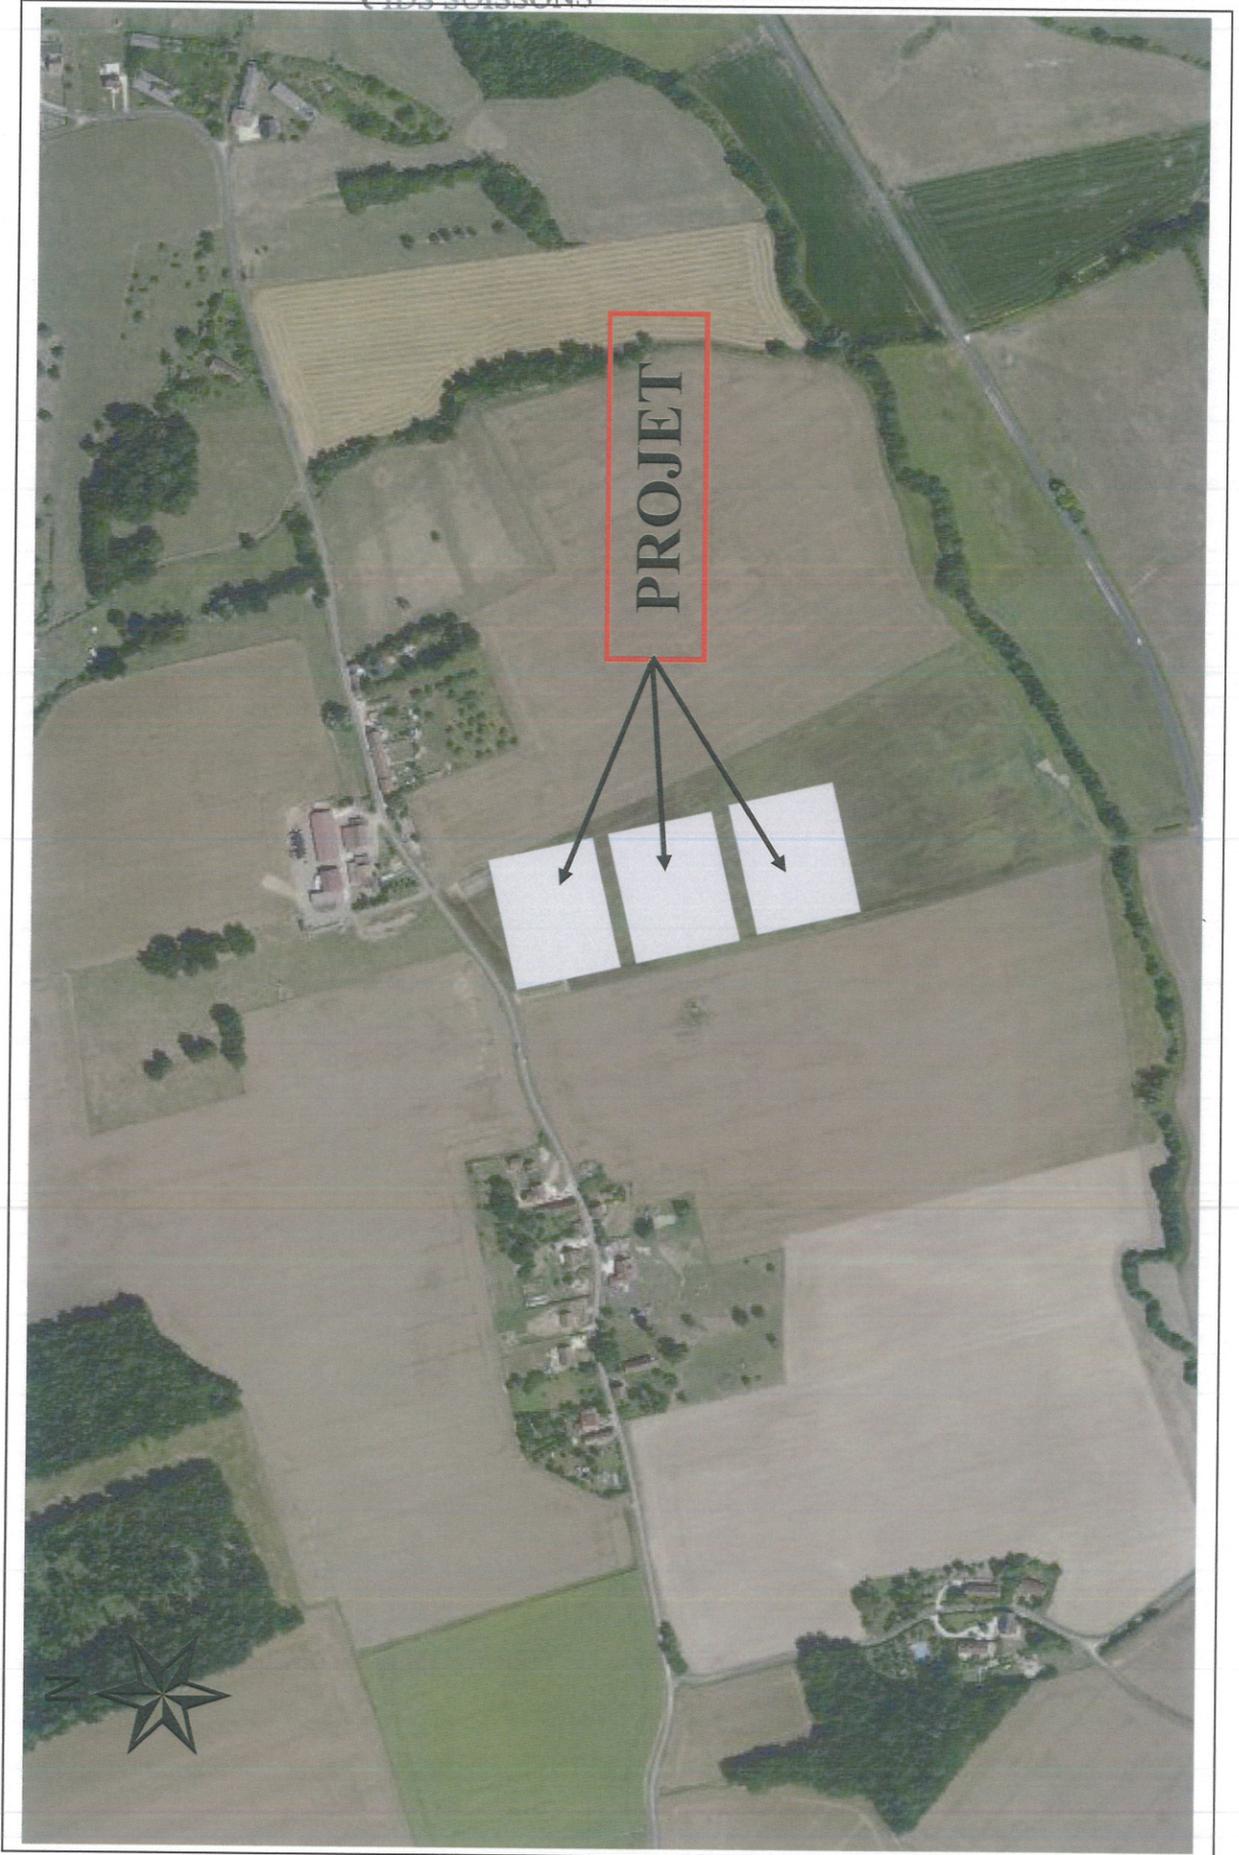

EARL LES MUROISES – VIELS-MAISON

PC 1

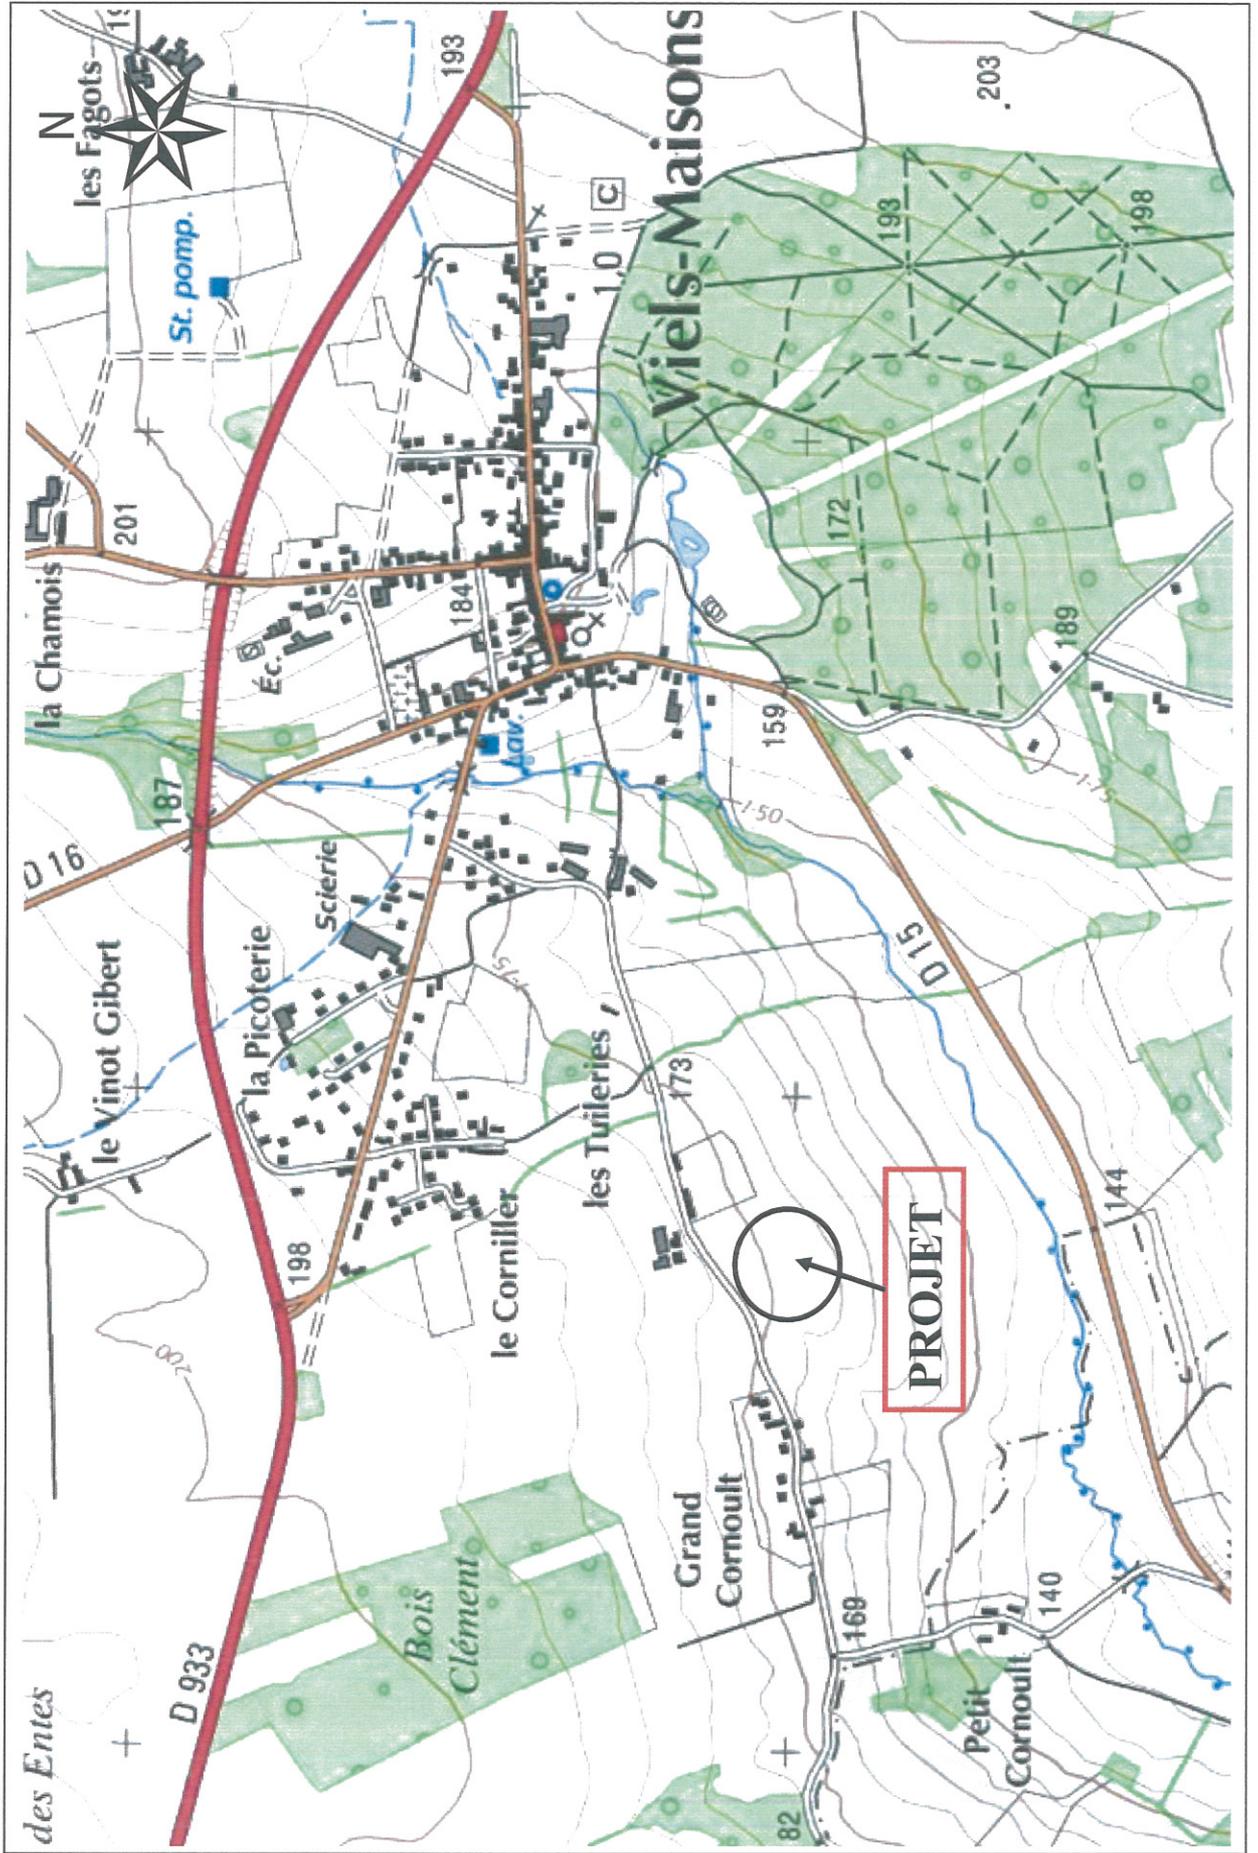

Arrivé le
21 FEV. 2023
CIDS SOISSON

Arrivé le

21 FEV. 2013

CIDS SOISSONS

VUE 1




VUE 2



PC 6-7 EARL LES MUROISES 1 bis rue des Marais 02540 MARCHAIS EN BRIE (03 PC 458 011 13)

Arrivé le
21 FEV. 2013
CIDS SOISSONS

VUE 3

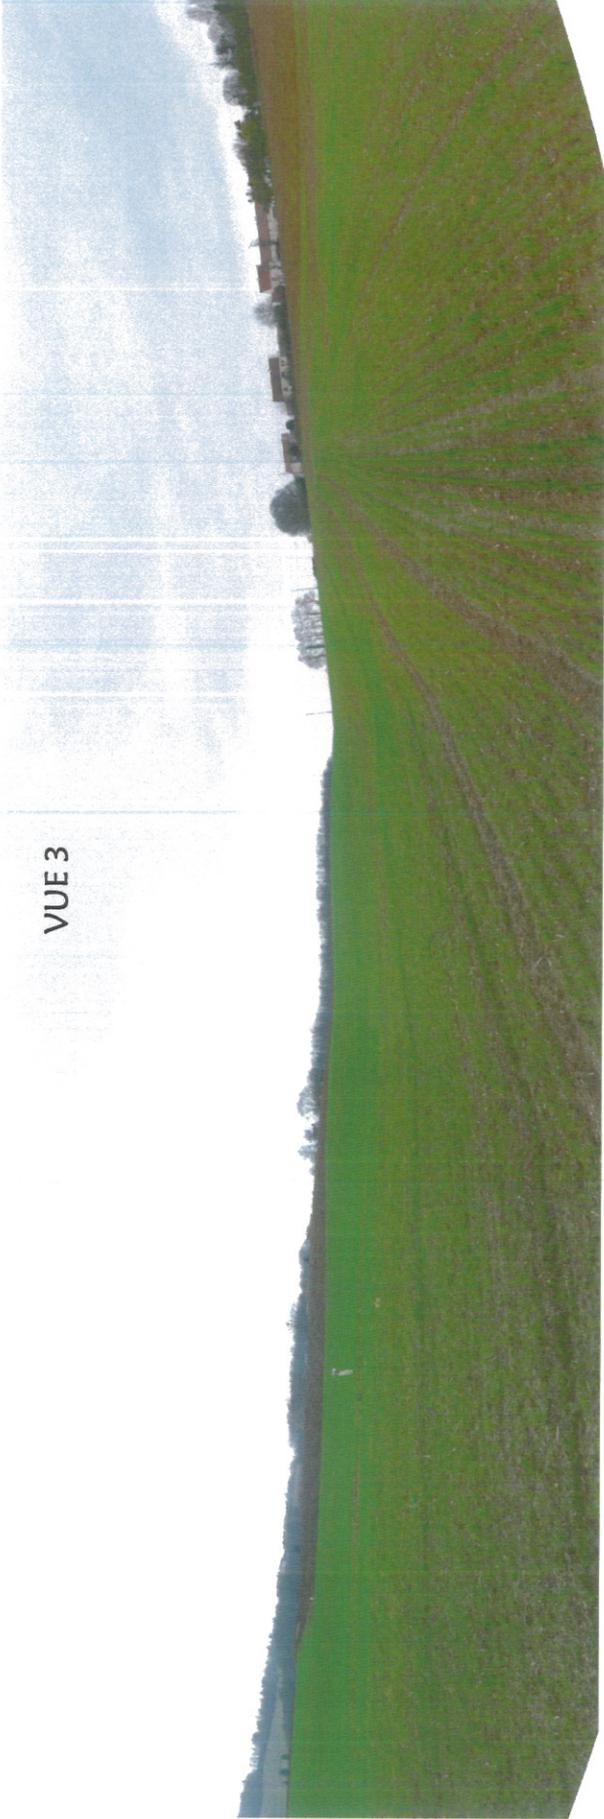

VUE 4



Arrivé le
21 FEV. 2013
CIDS SOISSONS

VUE 1 AVANT TRAVAUX




VUE 1 APRES TRAVAUX



PC 6-7 EARL LES MUROISES 1 bis rue des Marais 02540 MARCHAIS EN BRIE (03 PC 458 011 13)

Arrivé le
21 FEV. 2013
CIDS SOISSONS

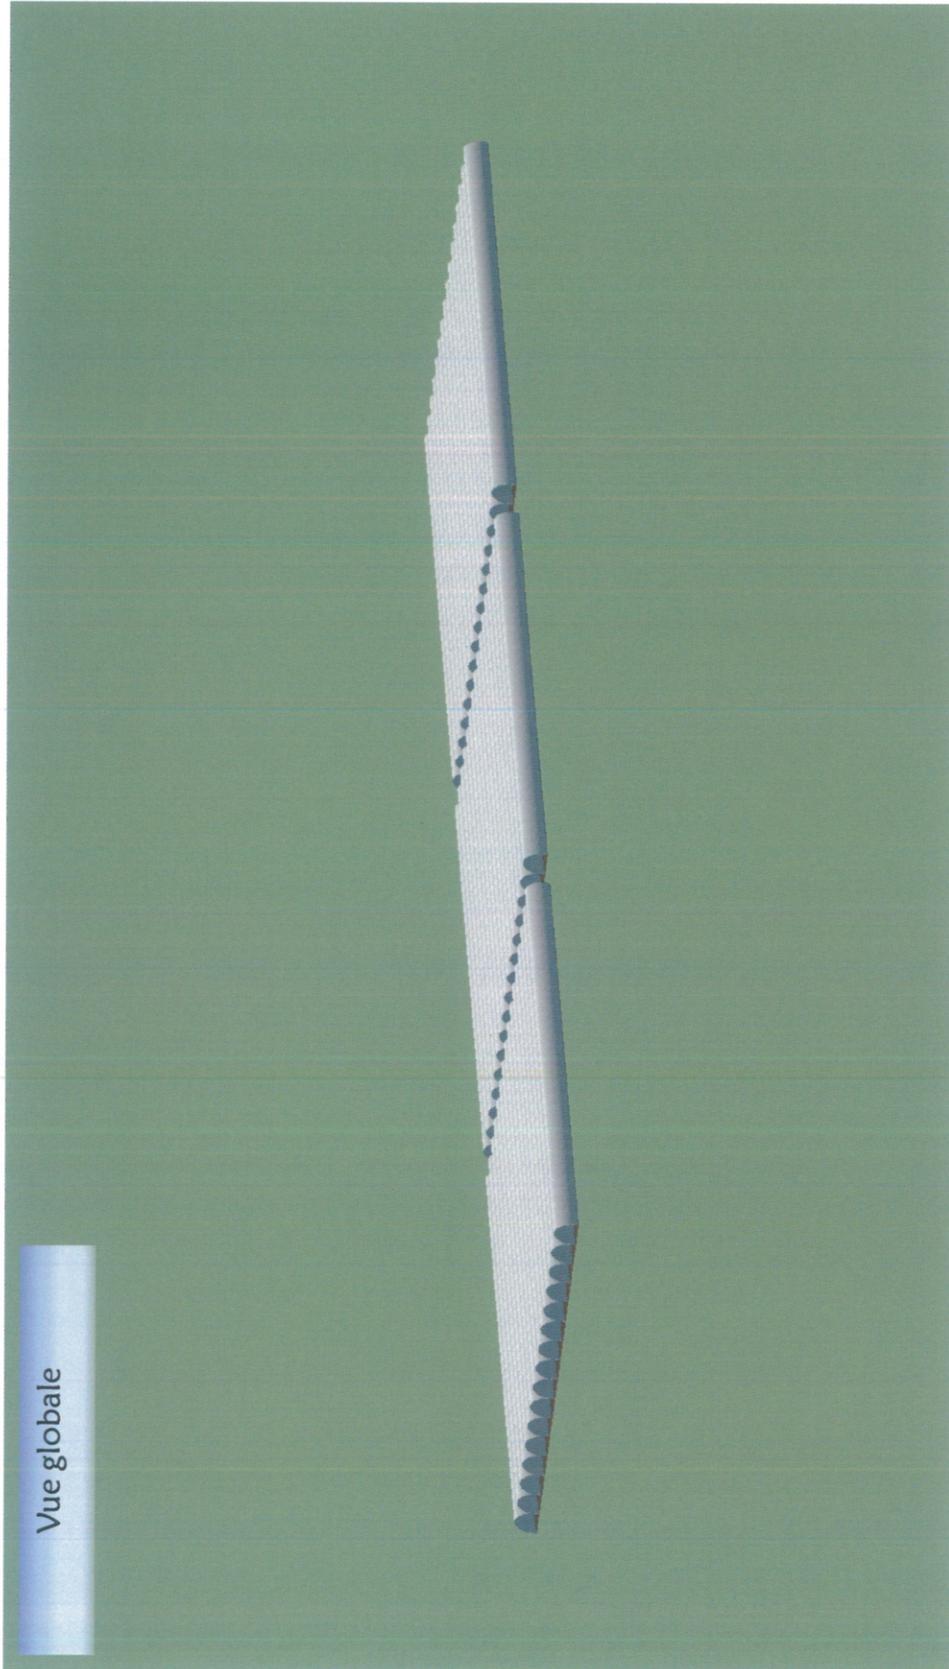

Vue globale

Arrivé le
21 FEV. 2013
CIDS SOISSONS



PC 8 vue aérienne éloignée EARL LES MUROISES 1 bis rue des Marais 02540 MARCHAIS EN BRIE (03 PC 458 011 13)

Arrivé le
21 FEV. 2013
CIDS SOISSONS



PC 8 vue aérienne rapprochée EARL LES MUROISES 1 bis rue des Marais 02540 MARCHAIS EN BRIE (03 PC 458 011 13)