


Aménagement de la BPV de Dury, Amiens 17/04/2013

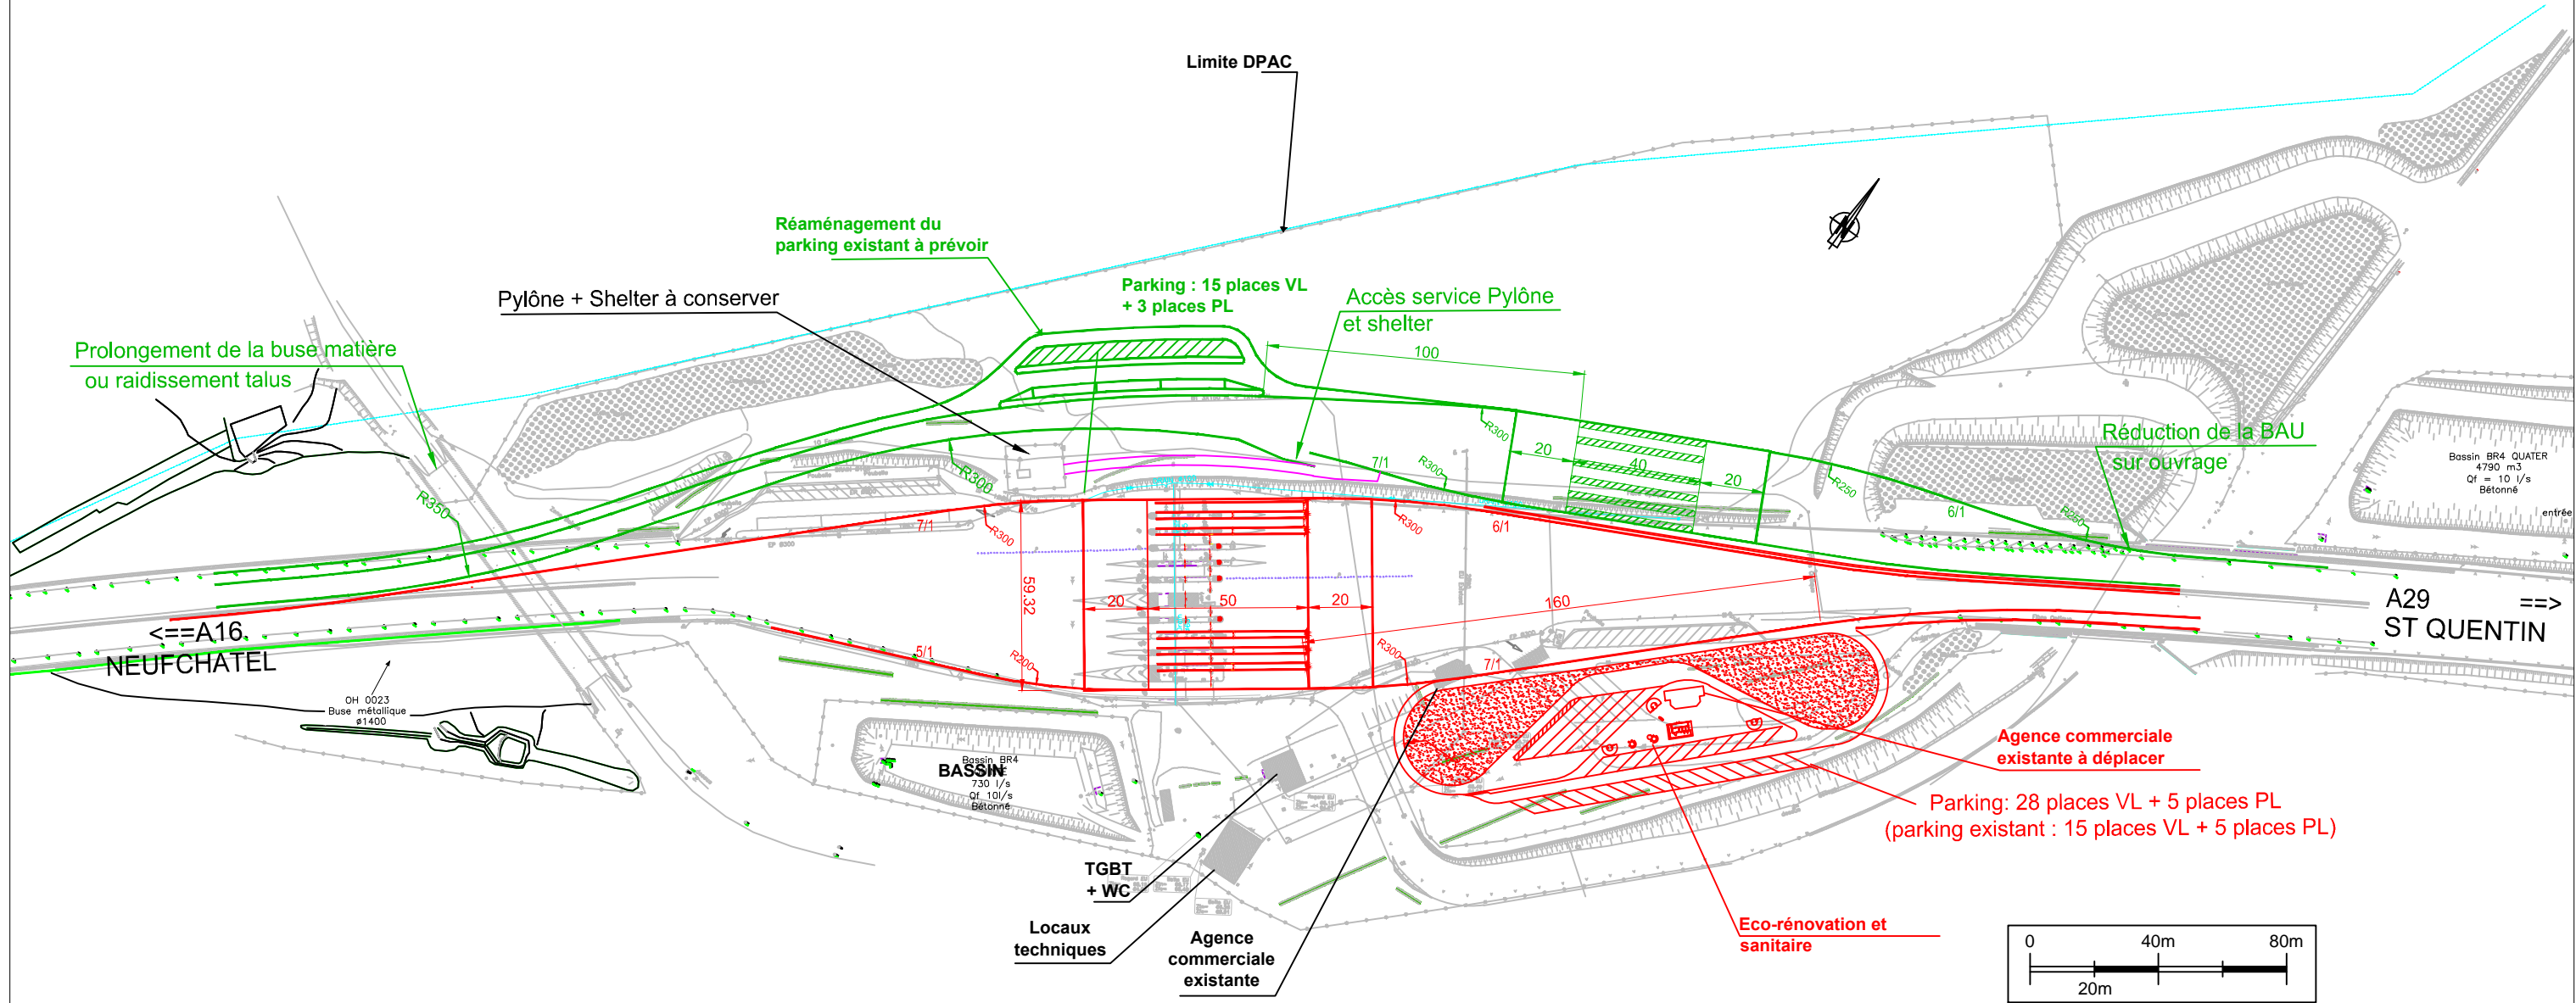

Format A3
Echelle 1/2000 ème