


Annexe 2 : Plan de situation

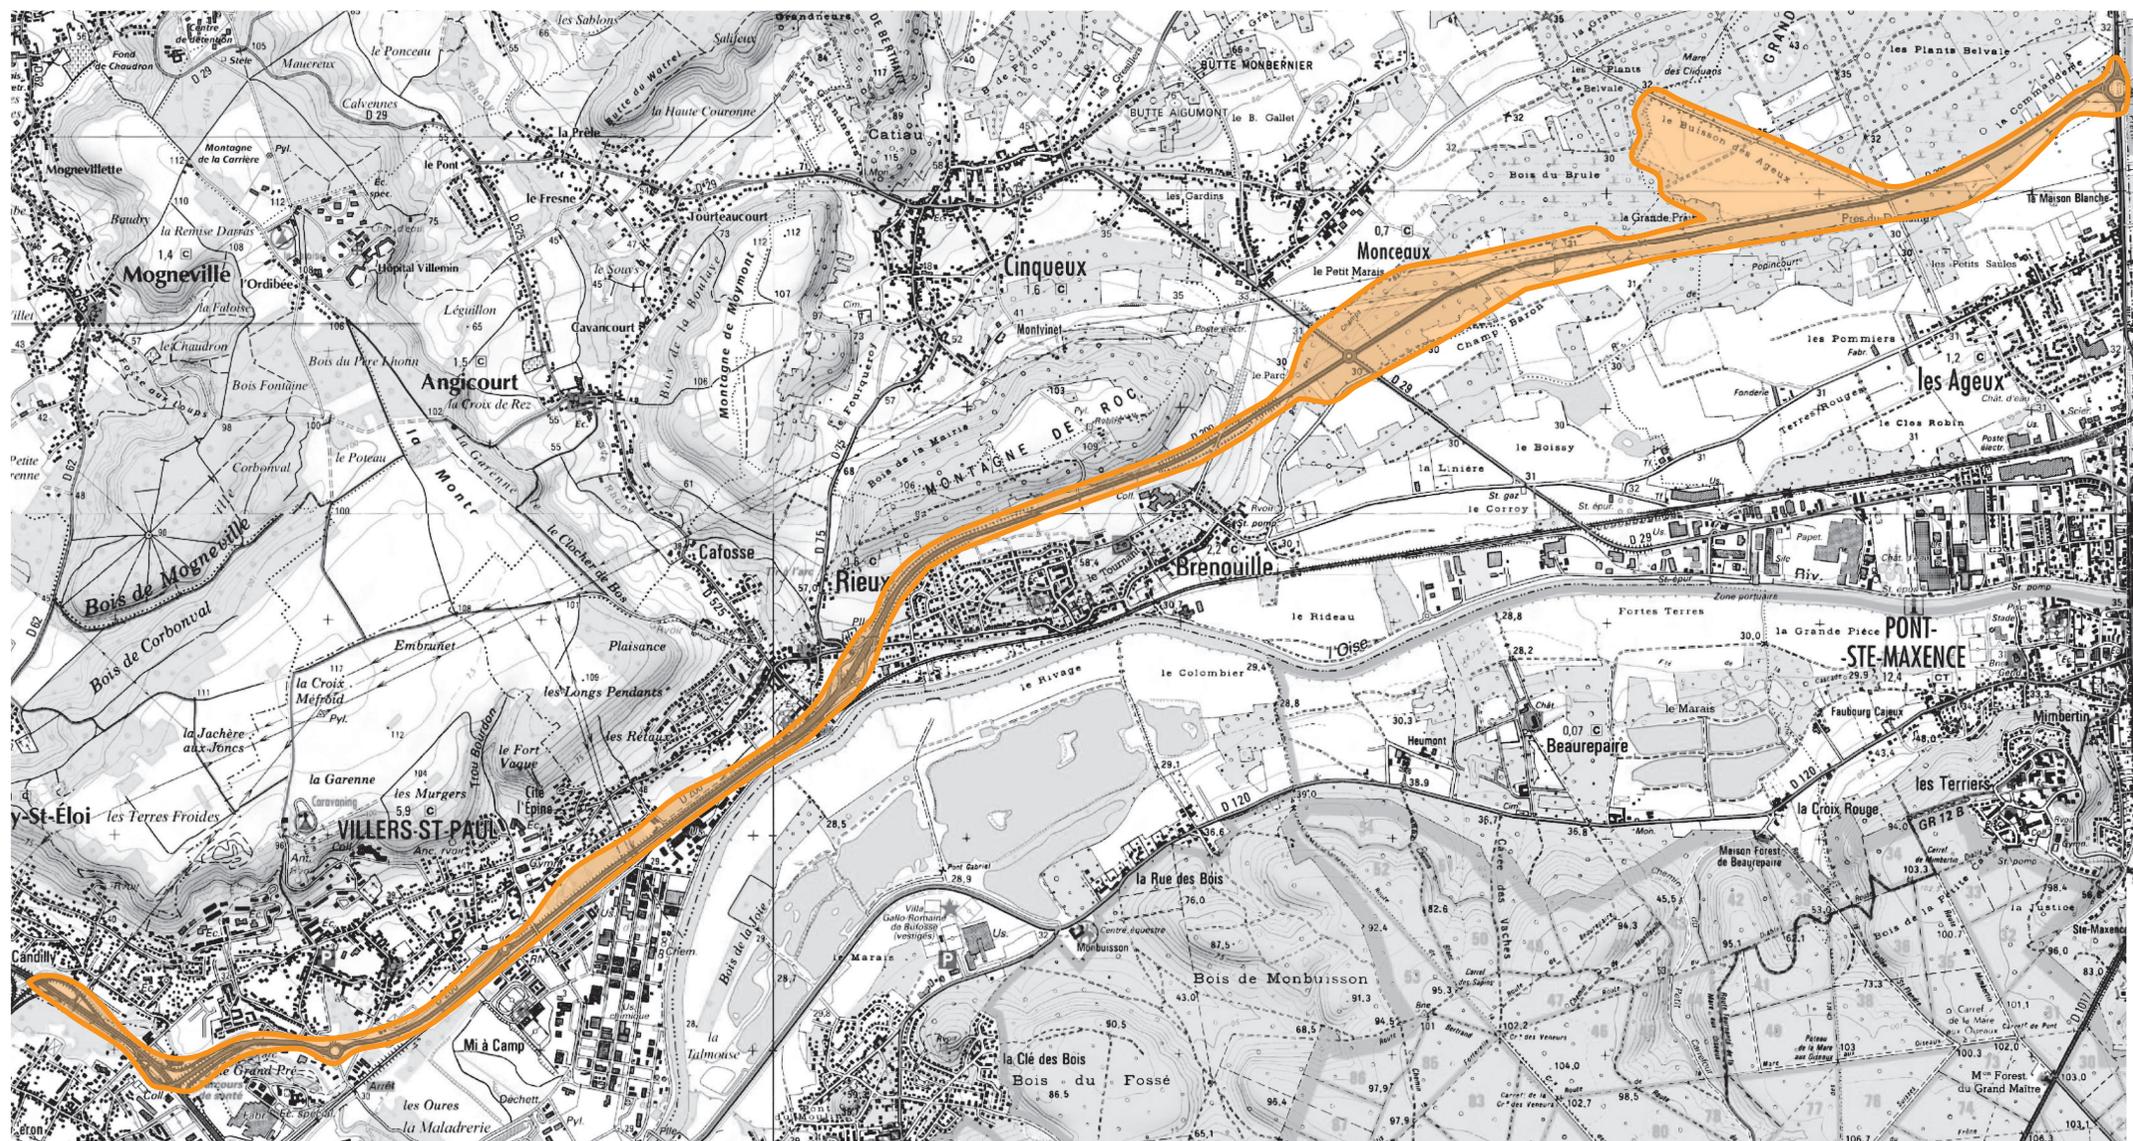

Légende



Périmètre mise en 2x2 de la RD 200

