



COMMUNE DE BUIRONFOSSE

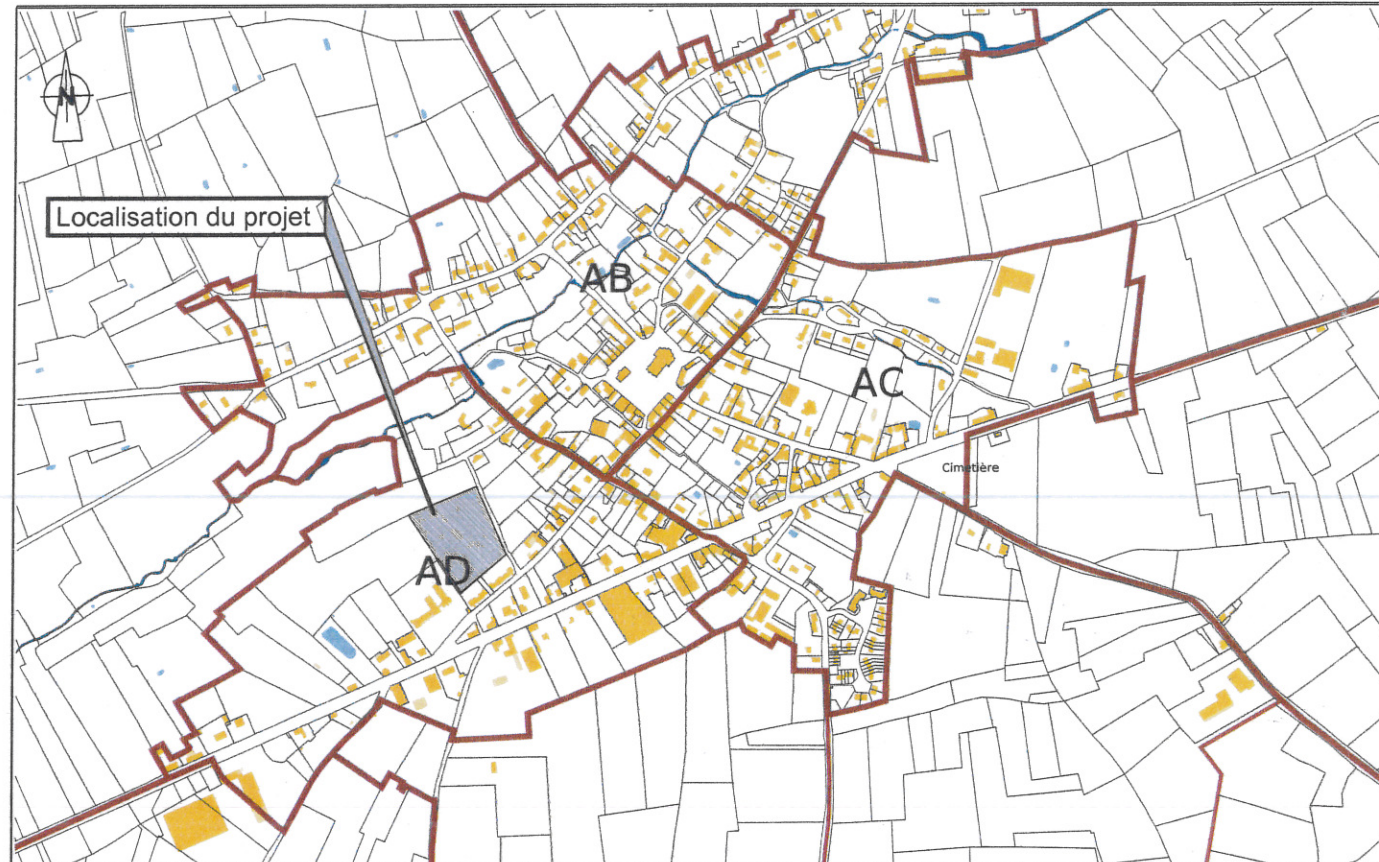


Plan de situation

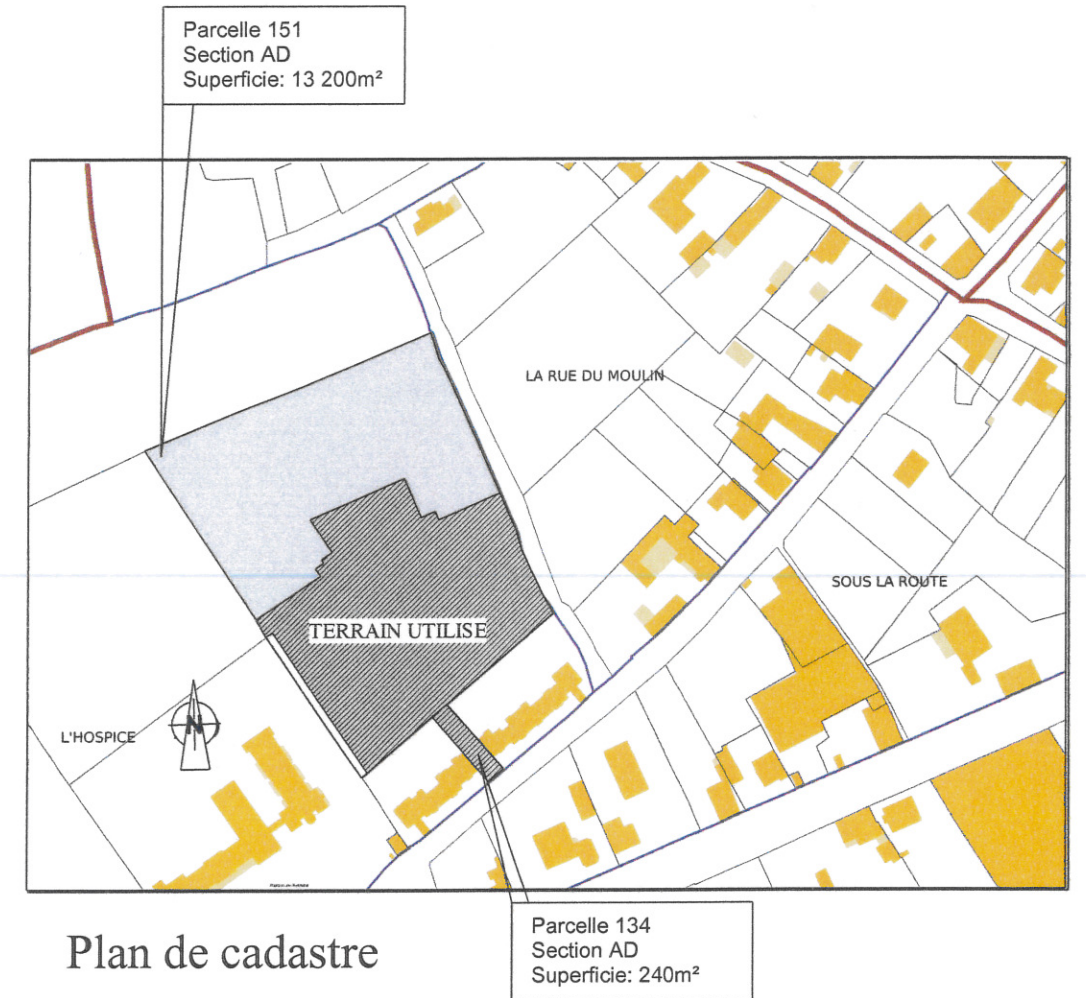


Plan de cadastre

GARIN & KELLER
architectes D.P.L.G.
S.C.P. d'ARCHITECTURE
11, rue Saint-Louis 9610 FOURMIES
Tél. 03 27 60 64 69 Fax 03 27 59 97 05
HCS D 381 042 639

01	OFFICE PUBLIC DE L'HABITAT DE L' AISNE 1 Place Jacques de Troyes 02007 Laon Cedex	PERMIS DE CONSTRUIRE	SCP ARCHITECTURE
	Construction de 15 logements locatifs à destination des séniors Rue du douzième chasseur 02620 BUIRONFOSSE	Plan de situation Plan de cadastre PC1	Jean Louis GARIN Jean Luc KELLER ARCHITECTES DPLG
	Ech: Date: 10/2014 Modifié le		

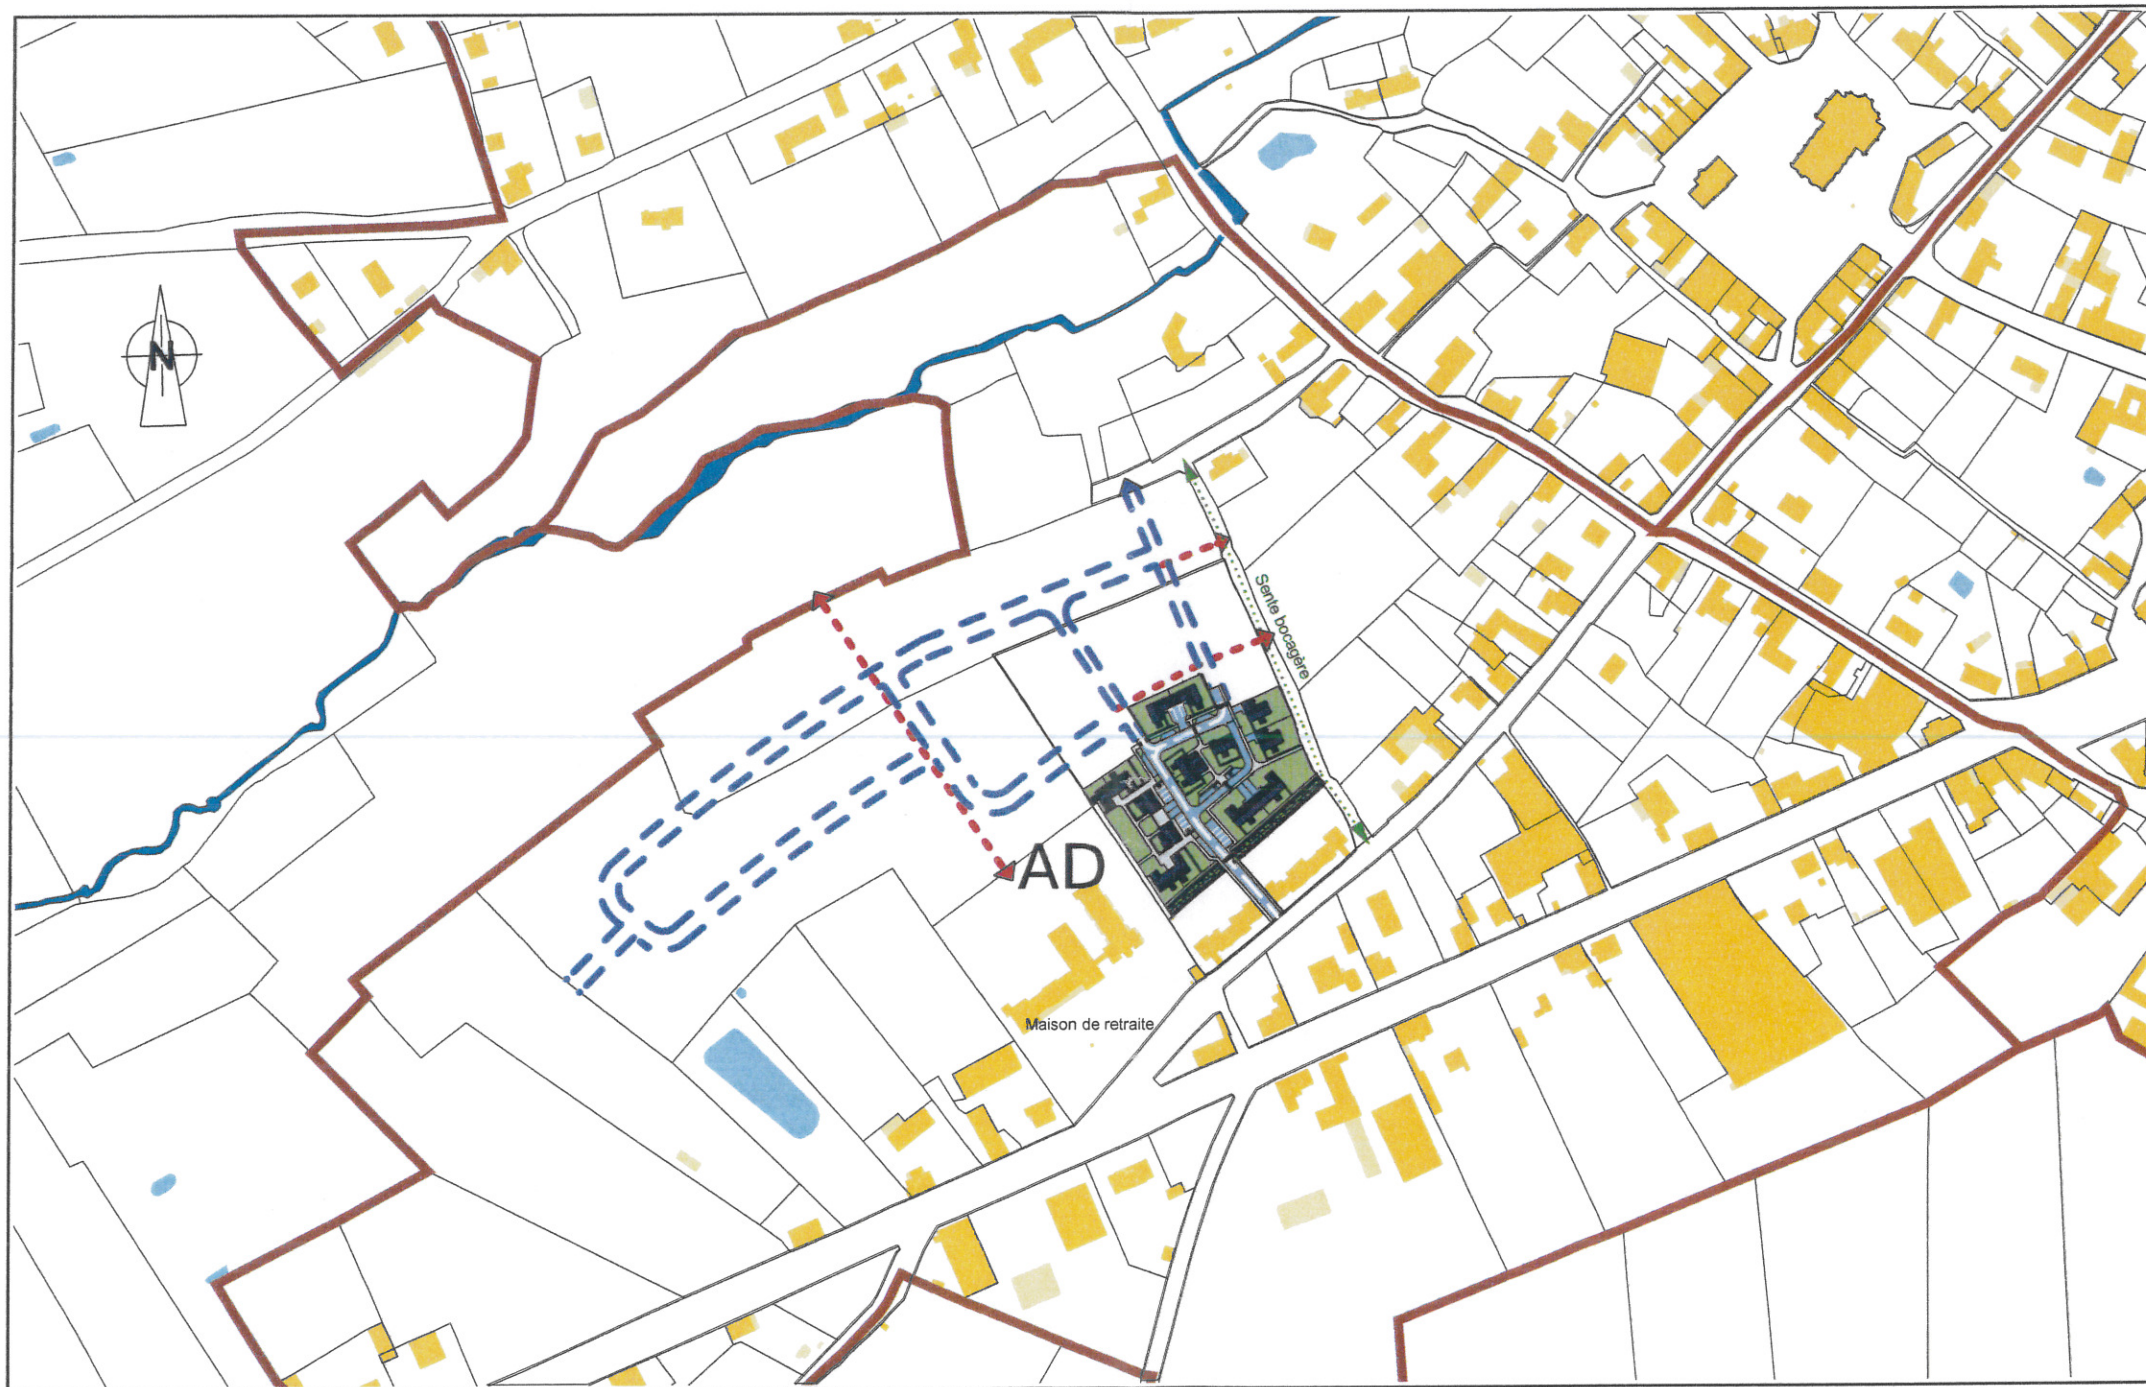


GARIN & KELLER
 architectes D.P.L.G.
 S.C.P. d'ARCHITECTURE
 11, rue Saint-Louis 59610 FOURMIES
 Tél. 03 27 60 64 69 - Fax 03 27 59 97 05
 RCS D 331 612 639

----- CHEMIN PIETONNIER

==== FUTURE VOIRIE

02	OFFICE PUBLIC DE L'HABITAT DE L'AISNE 1 Place Jacques de Troyes 02007 Laon Cedex	PERMIS DE CONSTRUIRE	SCP ARCHITECTURE
	Ech:	Plan d'insertion 15 logements	Jean Louis GARIN Jean Luc KELLER ARCHITECTES DPLG
	Date: 10/2014	Construction de 15 logements locatifs à destination des séniors	PC2
Modifié le	Rue du douzième chasseur 02620 BUIRONFOSSE		



VUE 1



VUE 2



VUE 3



VUE 4



GARIN & KELLER
architectes D.P.L.G.
S.C.P. d'ARCHITECTURE
11, rue Saint Louis 59610 FOURMIES
Tél. 03 27 60 64 69 - Fax 03 27 59 97 05
RCS D 381 042 639



VUE 5



VUE 6





VUE 7





VUE 8

02bis	OFFICE PUBLIC DE L'HABITAT DE L' AISNE 1 Place Jacques de Troyes 02007 Laon Cedex	PERMIS DE CONSTRUIRE	SCP ARCHITECTURE
	Construction de 15 logements locatifs à destination des séniors Rue du douzième chasseur 02620 BUIRONFOSSE	Plan de repérage des photos Photos PC7, PC8	Jean Louis GARIN Jean Luc KELLER ARCHITECTES DPLG
	Ech: Date: 10/2014 Modifié le		11, rue Saint-Louis 59610 Fourmies Tél : 03 27 60 64 69 Fax : 03 27 59 97 05

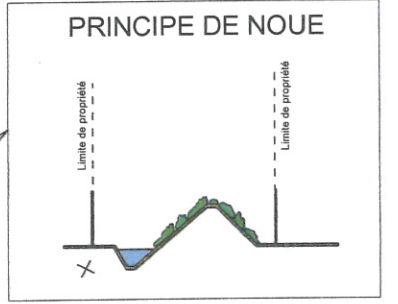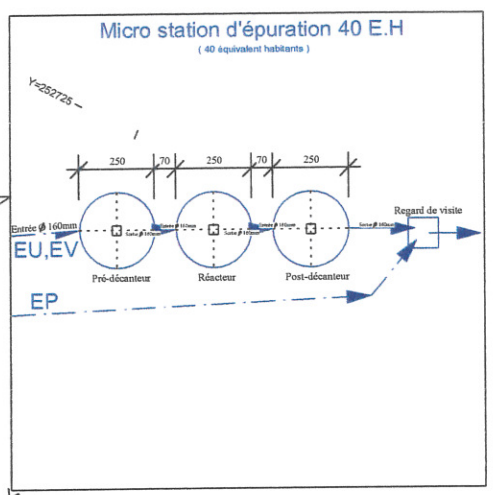

GARIN & KELLER
architectes D.P.L.G.
SCP ARCHITECTURE
11, rue Saint Louis 59610 FOURMIES
Tél. 03 27 60 64 69 - Fax 03 27 59 97 05
RCS D 361 042 639

03	OFFICE PUBLIC DE L'HABITAT DE L'AISNE 1 Place Jacques de Troyes 02007 Laon Cedex	PERMIS DE CONSTRUIRE	SCP ARCHITECTURE	
	Construction de 15 logements locatifs à destination des séniors			Plan de masse Photos 15 logements
	Rue du douzième chasseur 02620 BUIRONFOSSE			PC2
Ech: 1/500				
Date: 10/2014				
Modifié le				

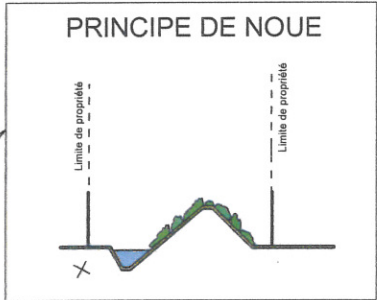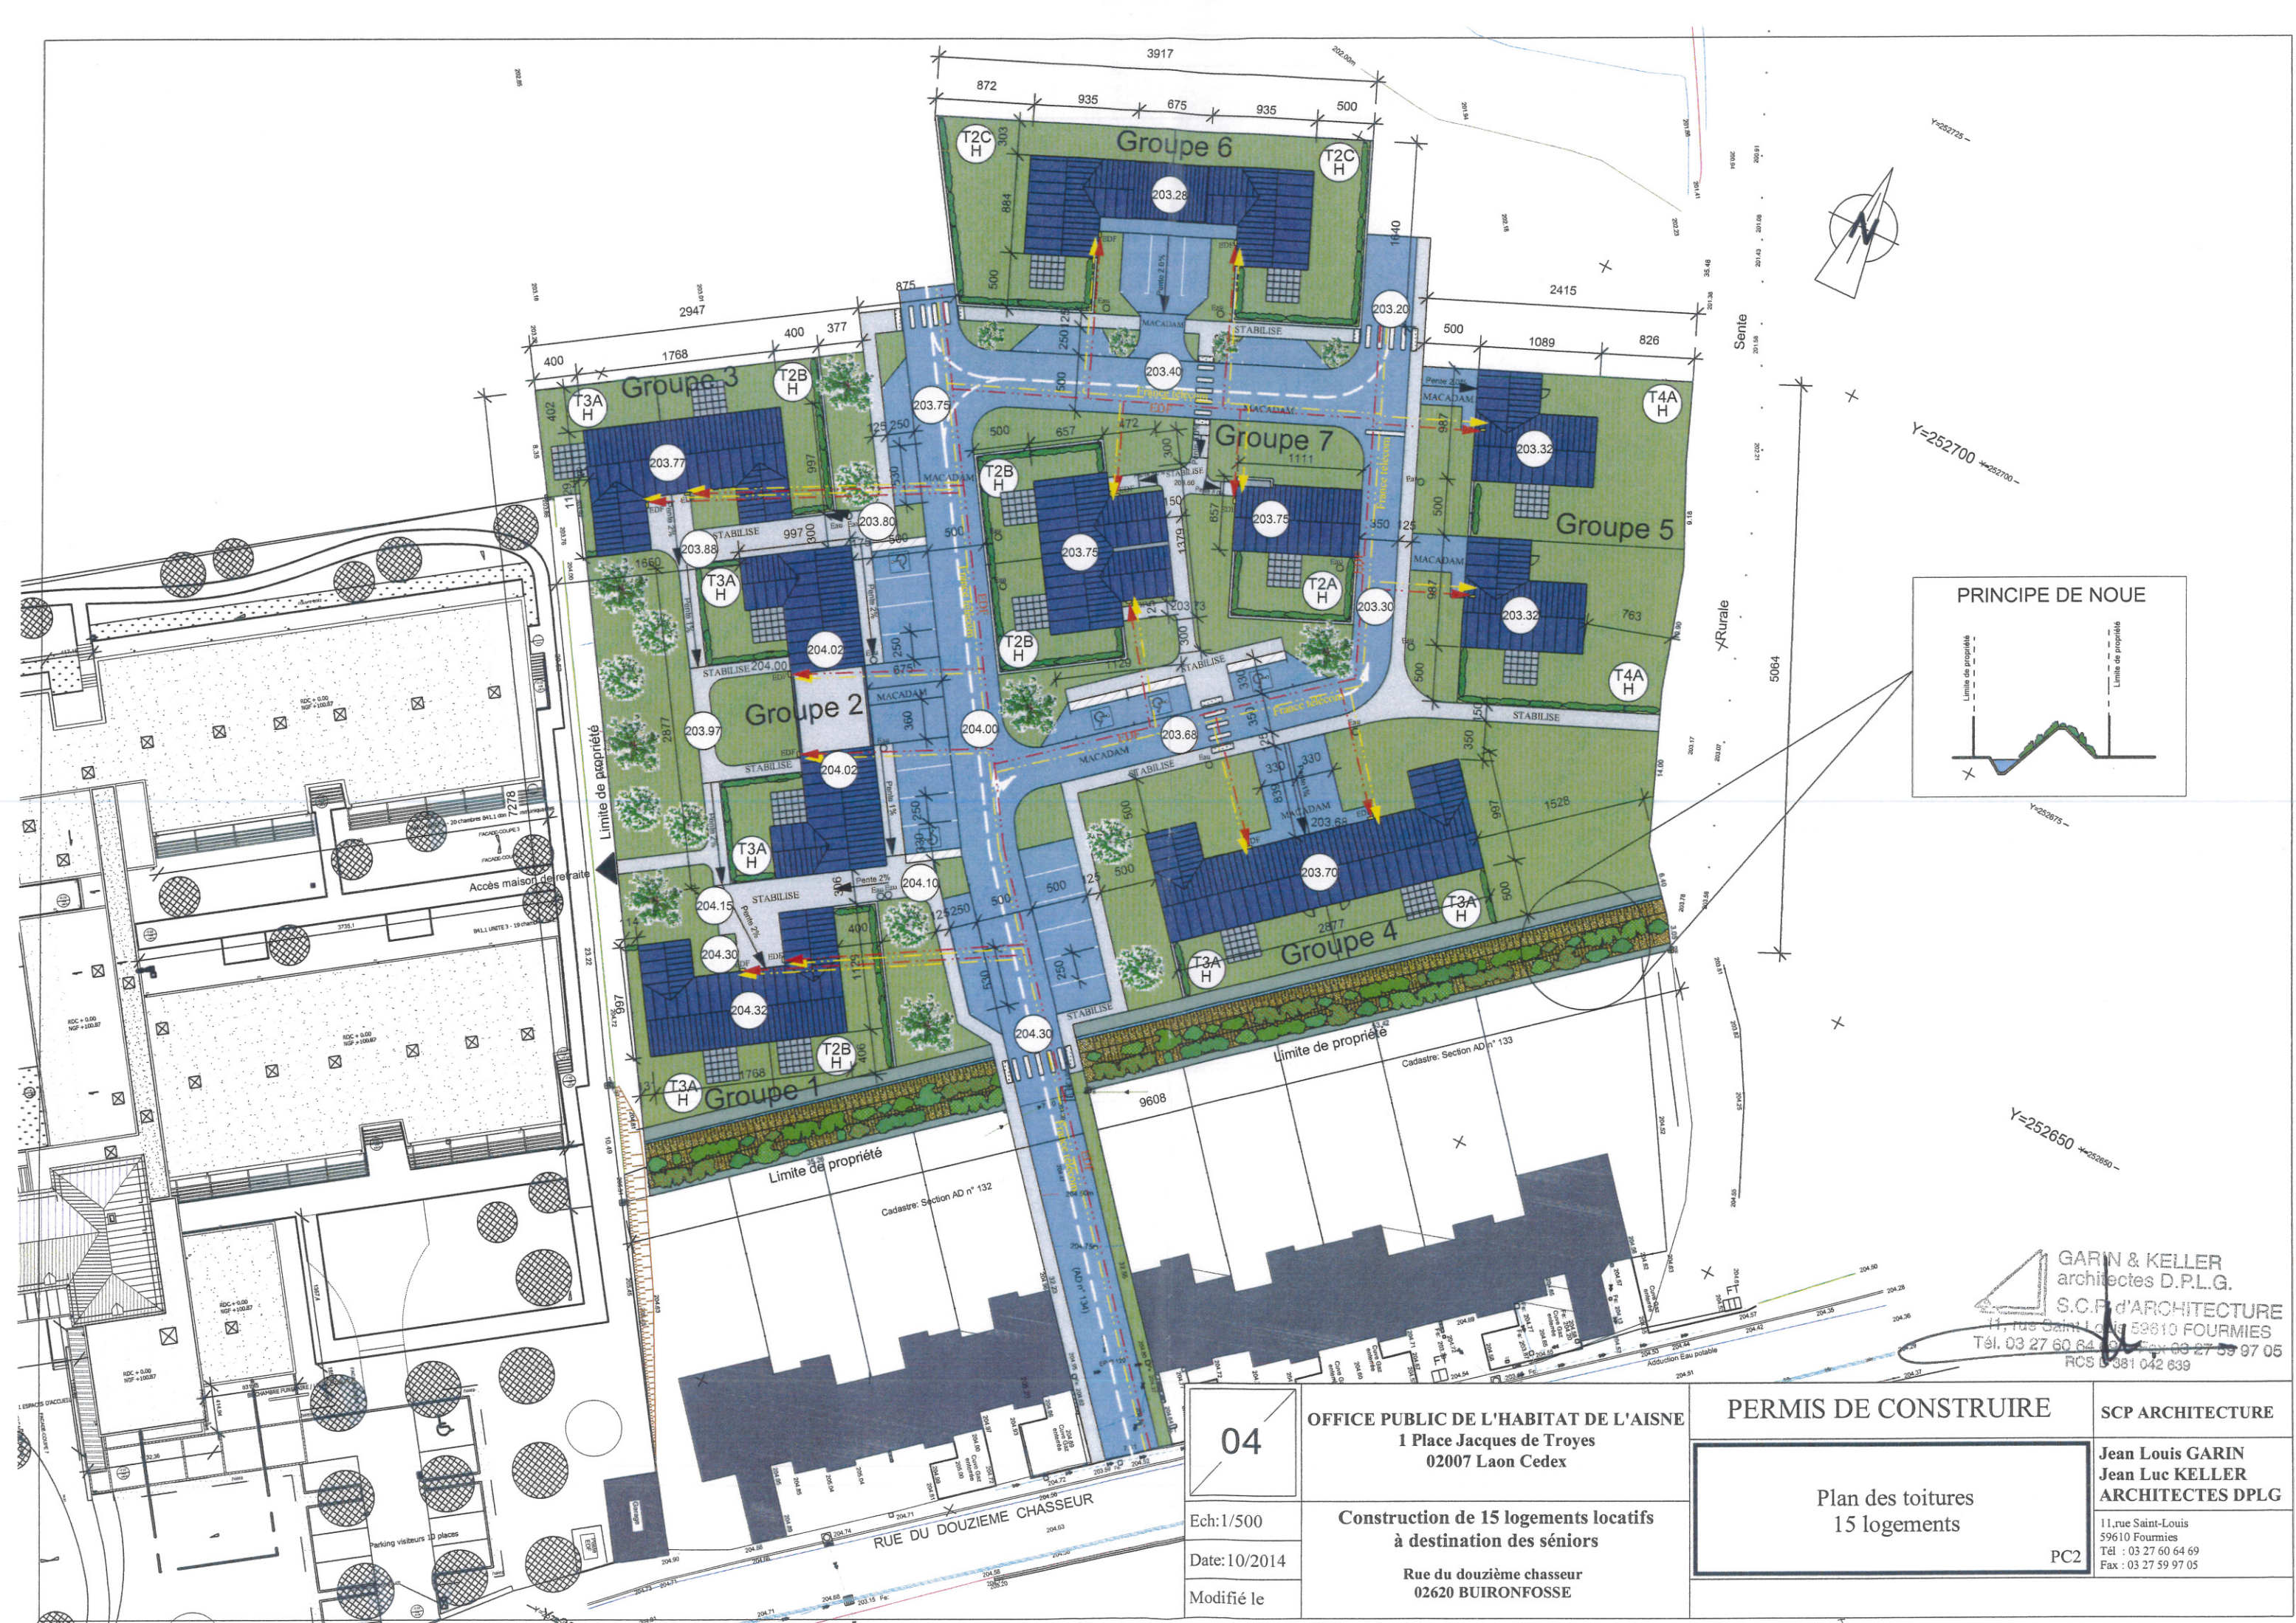

GARIN & KELLER
architectes D.P.L.G.
S.C.P. d'ARCHITECTURE
11, rue Saint-Louis 59610 FOURMIES
Tél. 03 27 60 64 69 Fax 03 27 59 97 05
RCS L 381 042 639

04	OFFICE PUBLIC DE L'HABITAT DE L'AISNE 1 Place Jacques de Troyes 02007 Laon Cedex	PERMIS DE CONSTRUIRE	SCP ARCHITECTURE
	Construction de 15 logements locatifs à destination des séniors Rue du douzième chasseur 02620 BUIRONFOSSE	Plan des toitures 15 logements	Jean Louis GARIN Jean Luc KELLER ARCHITECTES DPLG 11, rue Saint-Louis 59610 Fourmies Tél : 03 27 60 64 69 Fax : 03 27 59 97 05

Ech: 1/500
Date: 10/2014
Modifié le

PC2