

# PARC EOLIEN DU SANTERRE

Phase 2

Commune de Fouquescourt  
Département de la Somme

Cartes au 1/500  
Pièce 7.3

# LEGENDE



Absence de réseaux enterrés

Commune de Maucourt

Parcelle Agricole

ZK 28



ZL 7

E2

Parcelle Agricole

Commune de Fouquescourt

R80


R45

35

12,25

20

10

Projet: Vent des Champs	
Plan du Cadastre Échelle: 1:500	Modèle d'éolienne: V90-2.0MW NH=80m Date: 16.03.2016
	
Eolienne E2 Vue d'ensemble	
H. PETIT	

# LEGENDE



Absence de réseaux enterrés

# E3

## ZL 12

## Parcelles Agricoles


## ZL 13

## ZK 11 Parcelles Agricoles

## ZL 14

## ZK 12

## ZK 13

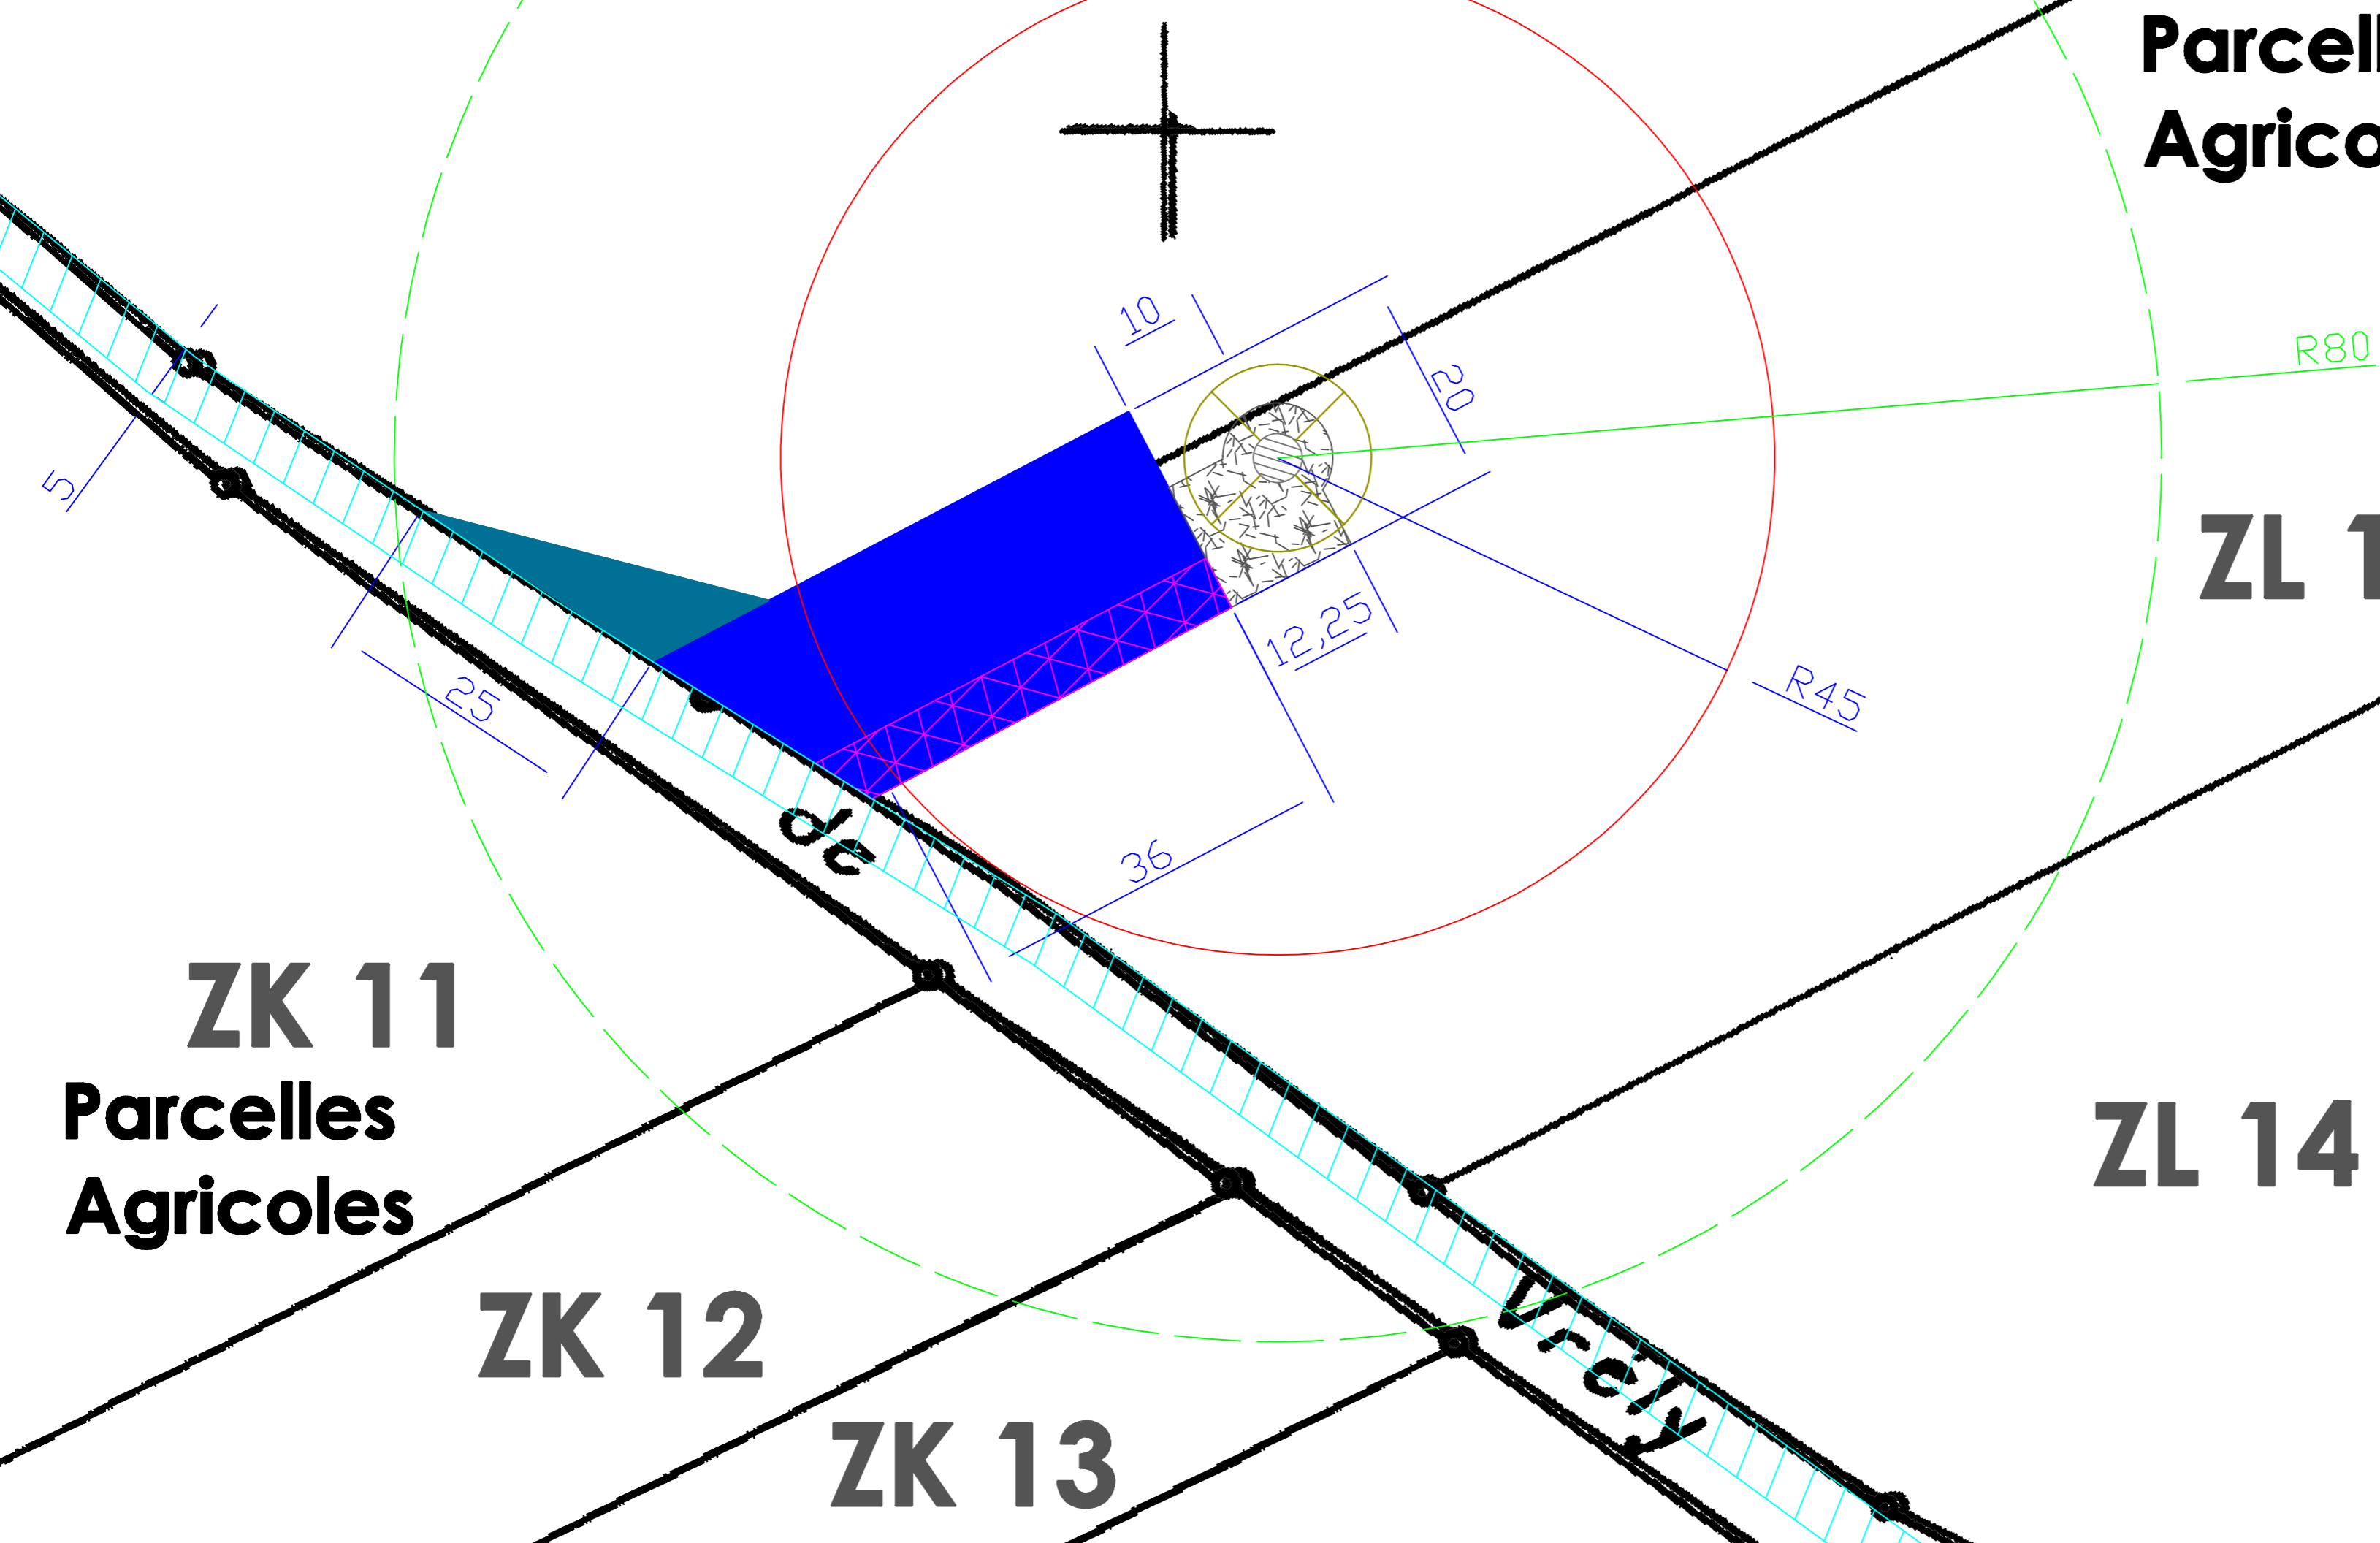

Projet: Vent des Champs	
Plan du Cadastre	Modèle d'éolienne: V90-2.0MW NH=80m
Échelle: 1:500	Date: 16.03.2016
	Eolienne E3
	Vue d'ensemble
H. PETIT	

# ZL 23


# E7

## Parcelles Agricoles

# ZL 16

# ZL17

## LEGENDE

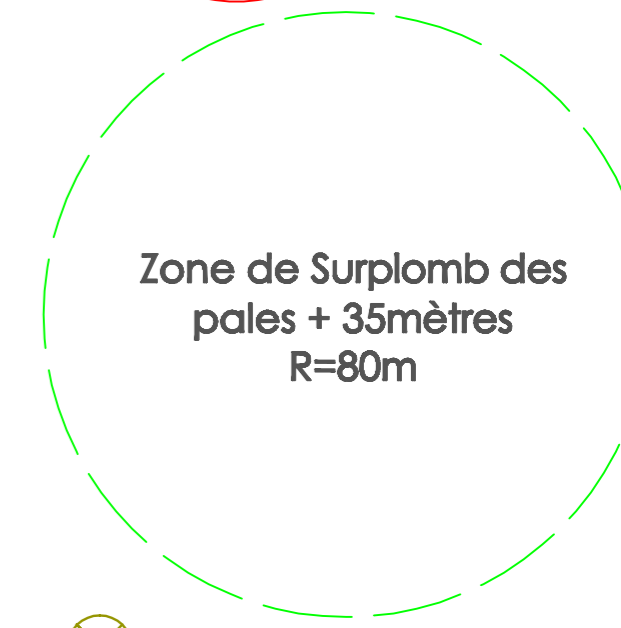

Absence de réseaux enterrés

16

R80

R45


36

12,25

20

10


ap


Projet: Vent des Champs	
Plan du Cadastre Échelle: 1:500	Modèle d'éolienne: V90-2.0MW NH=80m Date: 16.03.2016
	Eolienne E7 Vue d'ensemble
	H. PETIT

# LEGENDE



Absence de réseaux enterrés

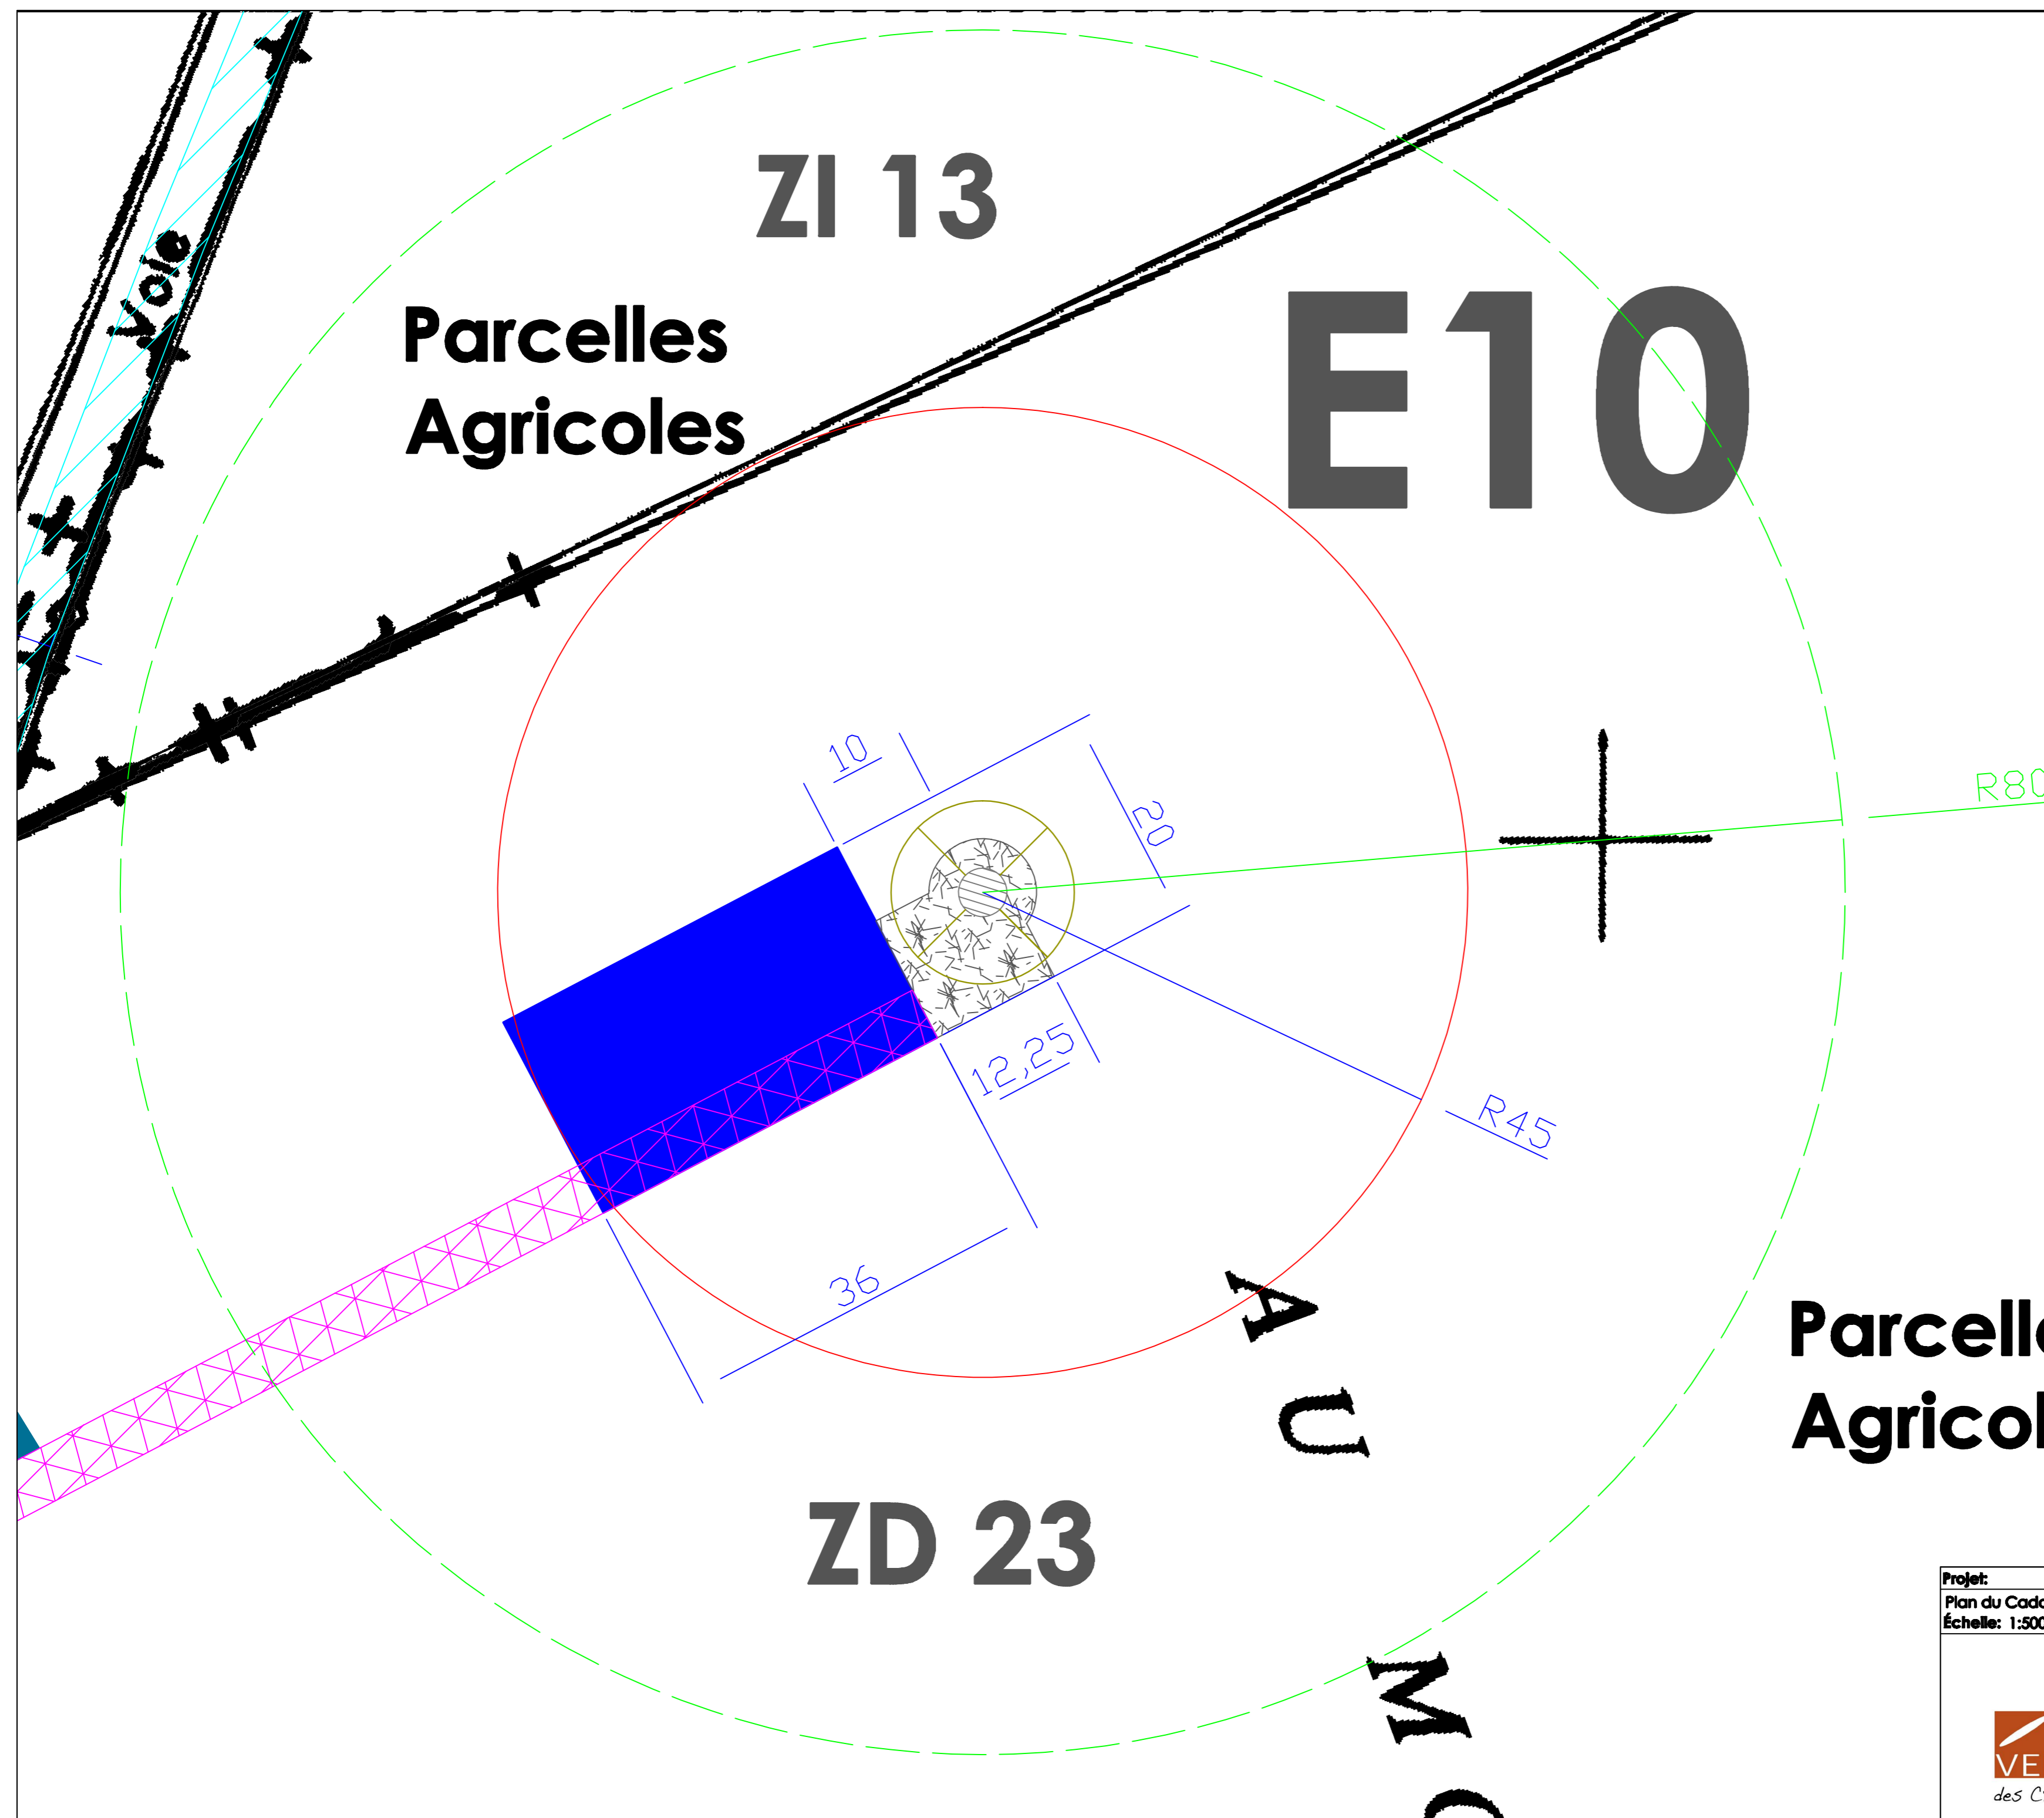

Projet: Vent des Champs	
Plan du Cadastre Échelle: 1:500	Modèle d'éolienne: V90-2.0MW NH=80m Date: 16.03.2016
	Eolienne E10 Vue d'ensemble
	H. PETIT