

DOSSIER DE DEMANDE D'AUTORISATION UNIQUE

DU PARC ÉOLIEN DE CHAMP-SERPETTE


PLAN RÉGLEMENTAIRE

AU 1/2 500e

PARTIE 1

COMMUNES DE PUNCHY, FONCHES-FONCHETTE
HATTENCOURT, LIANCOURT-FOSSE

DEMANDEUR : PARC ÉOLIEN DE CHAMP-SERPETTE

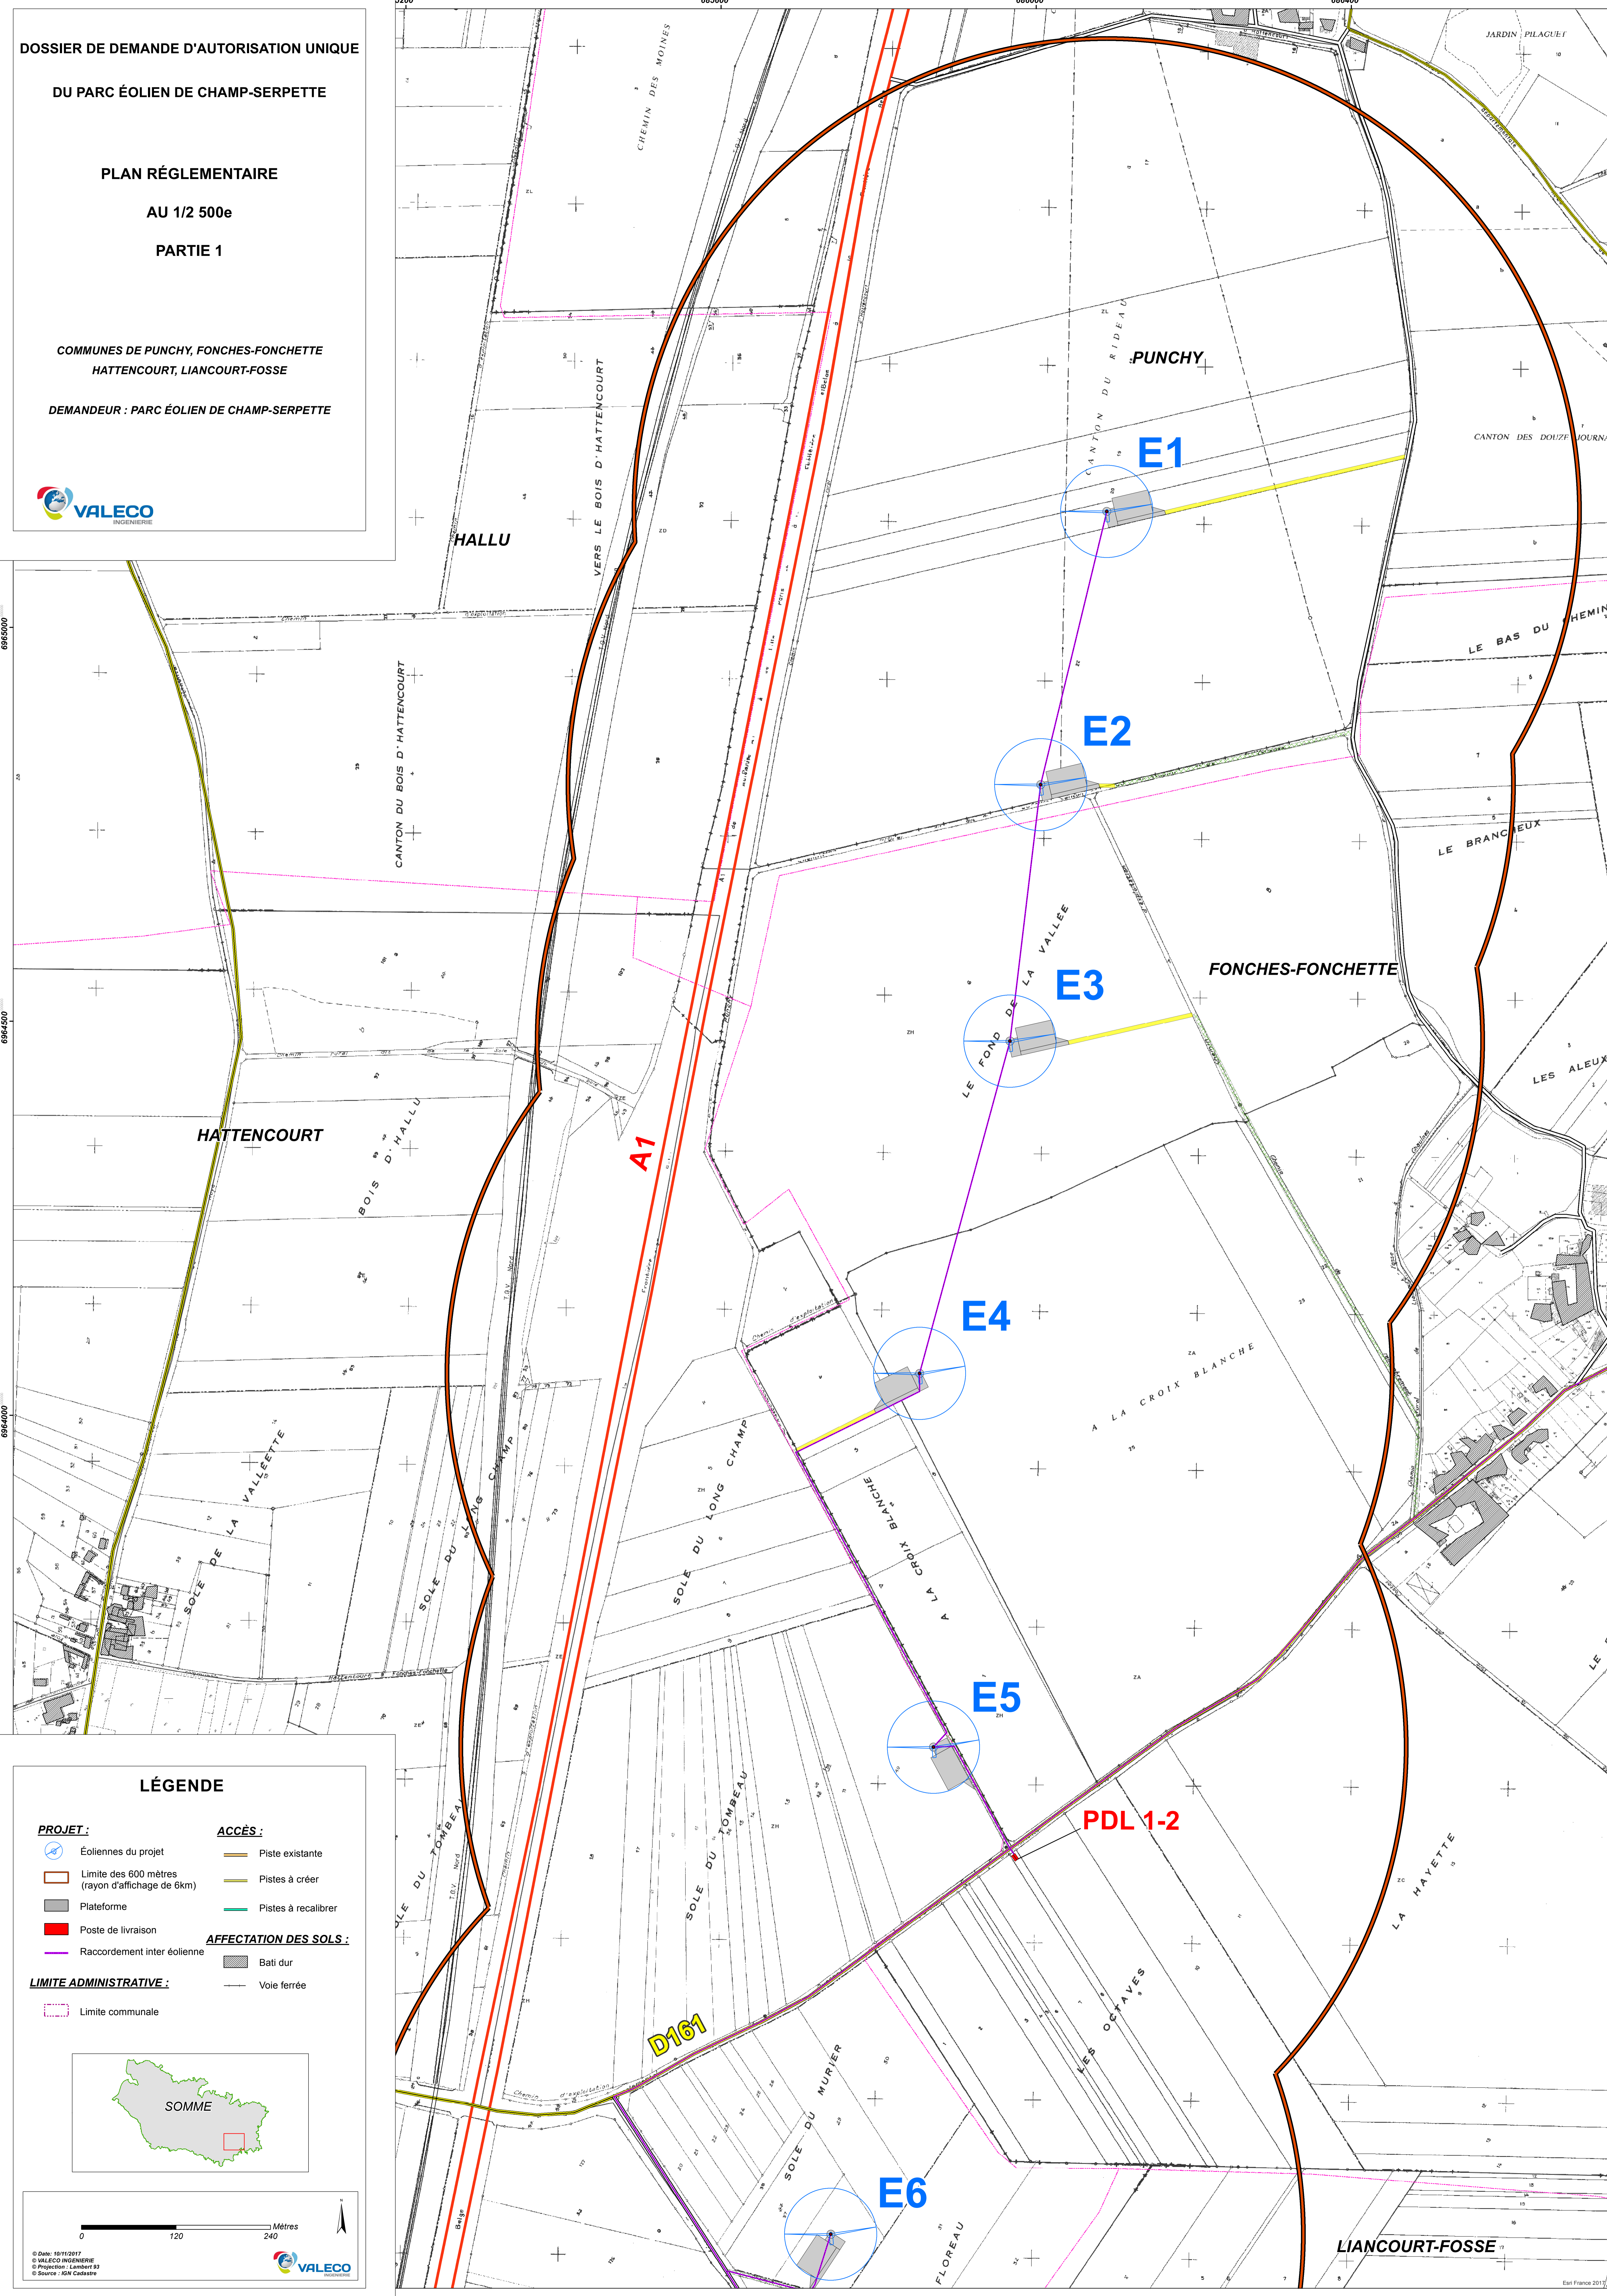

LÉGENDE

- | | |
|--|-------------------------------|
| PROJET : | ACCÈS : |
| Éoliennes du projet | Piste existante |
| Limite des 600 mètres (rayon d'affichage de 6km) | Pistes à créer |
| Plateforme | Pistes à recalibrer |
| Poste de livraison | AFFECTATION DES SOLS : |
| Raccordement inter éolienne | Bati dur |
| LIMITE ADMINISTRATIVE : | Voie ferrée |
| Limite communale | |

