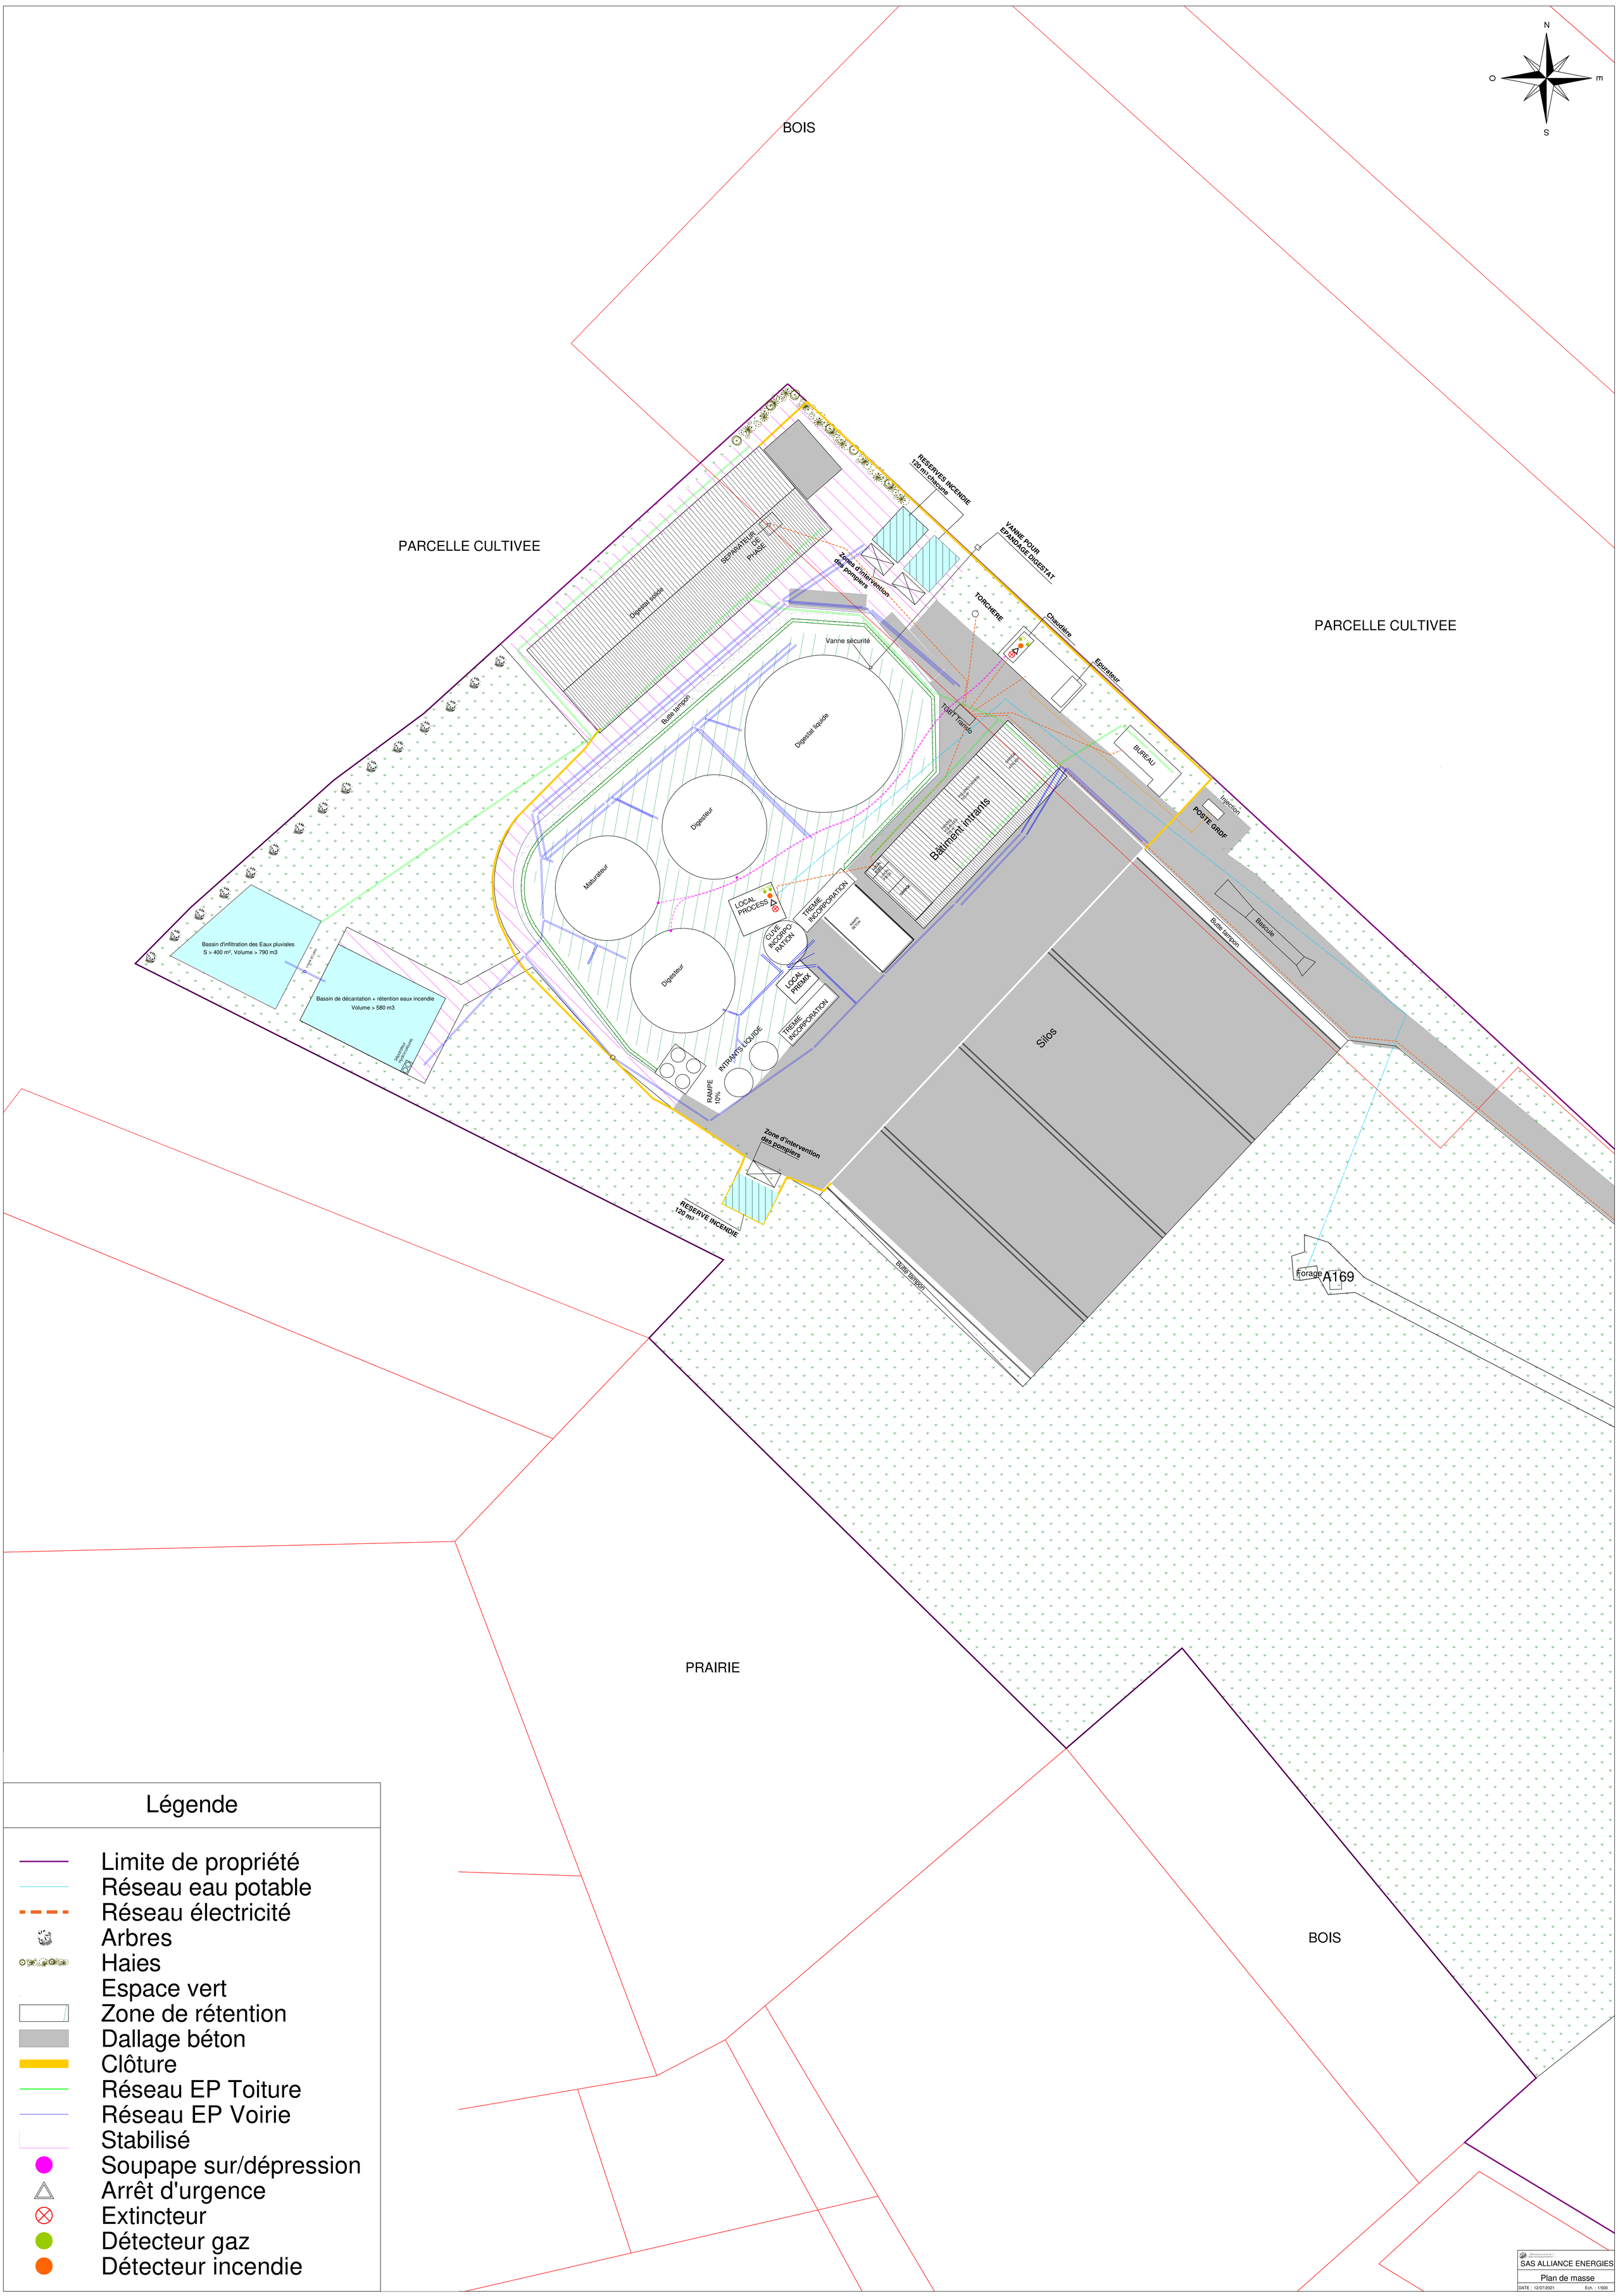


## Légende

- Limite de propriété
- Réseau eau potable
- Réseau électricité
- Arbres
- Haies
- Espace vert
- Zone de rétention
- Dallage béton
- Clôture
- Réseau EP Toiture
- Réseau EP Voirie
- Stabilisé
- Soupape sur/dépression
- Arrêt d'urgence
- Extincteur
- Détecteur gaz
- Détecteur incendie

SAS ALLIANCE ENERGIES

Plan de masse

DATE : 12/07/2021 Ech. : 1/500