

Département :
SOMME

Commune :
MEAULTE

Section : C
Feuille : 000 C 01

Échelle d'origine : 1/2000
Échelle d'édition : 1/2000

Date d'édition : 16/08/2012
(fuseau horaire de Paris)

Coordonnées en projection : RGF93CC50
©2011 Ministère du budget, des comptes
publics, de la fonction publique et de la réforme
de l'Etat


DIRECTION GÉNÉRALE DES FINANCES PUBLIQUES

EXTRAIT DU PLAN CADASTRAL INFORMATISÉ

Le plan visualisé sur cet extrait est géré par le
centre des impôts foncier suivant :
AMIENS
1/3 rue Pierre Rollin 80023
80023 AMIENS CEDEX 3
tél. 03 22 46 83 83 -fax 03 22 38.87.59
cdf.amiens@dgi.finances.gouv.fr

Cet extrait de plan vous est délivré par :

cadastre.gouv.fr

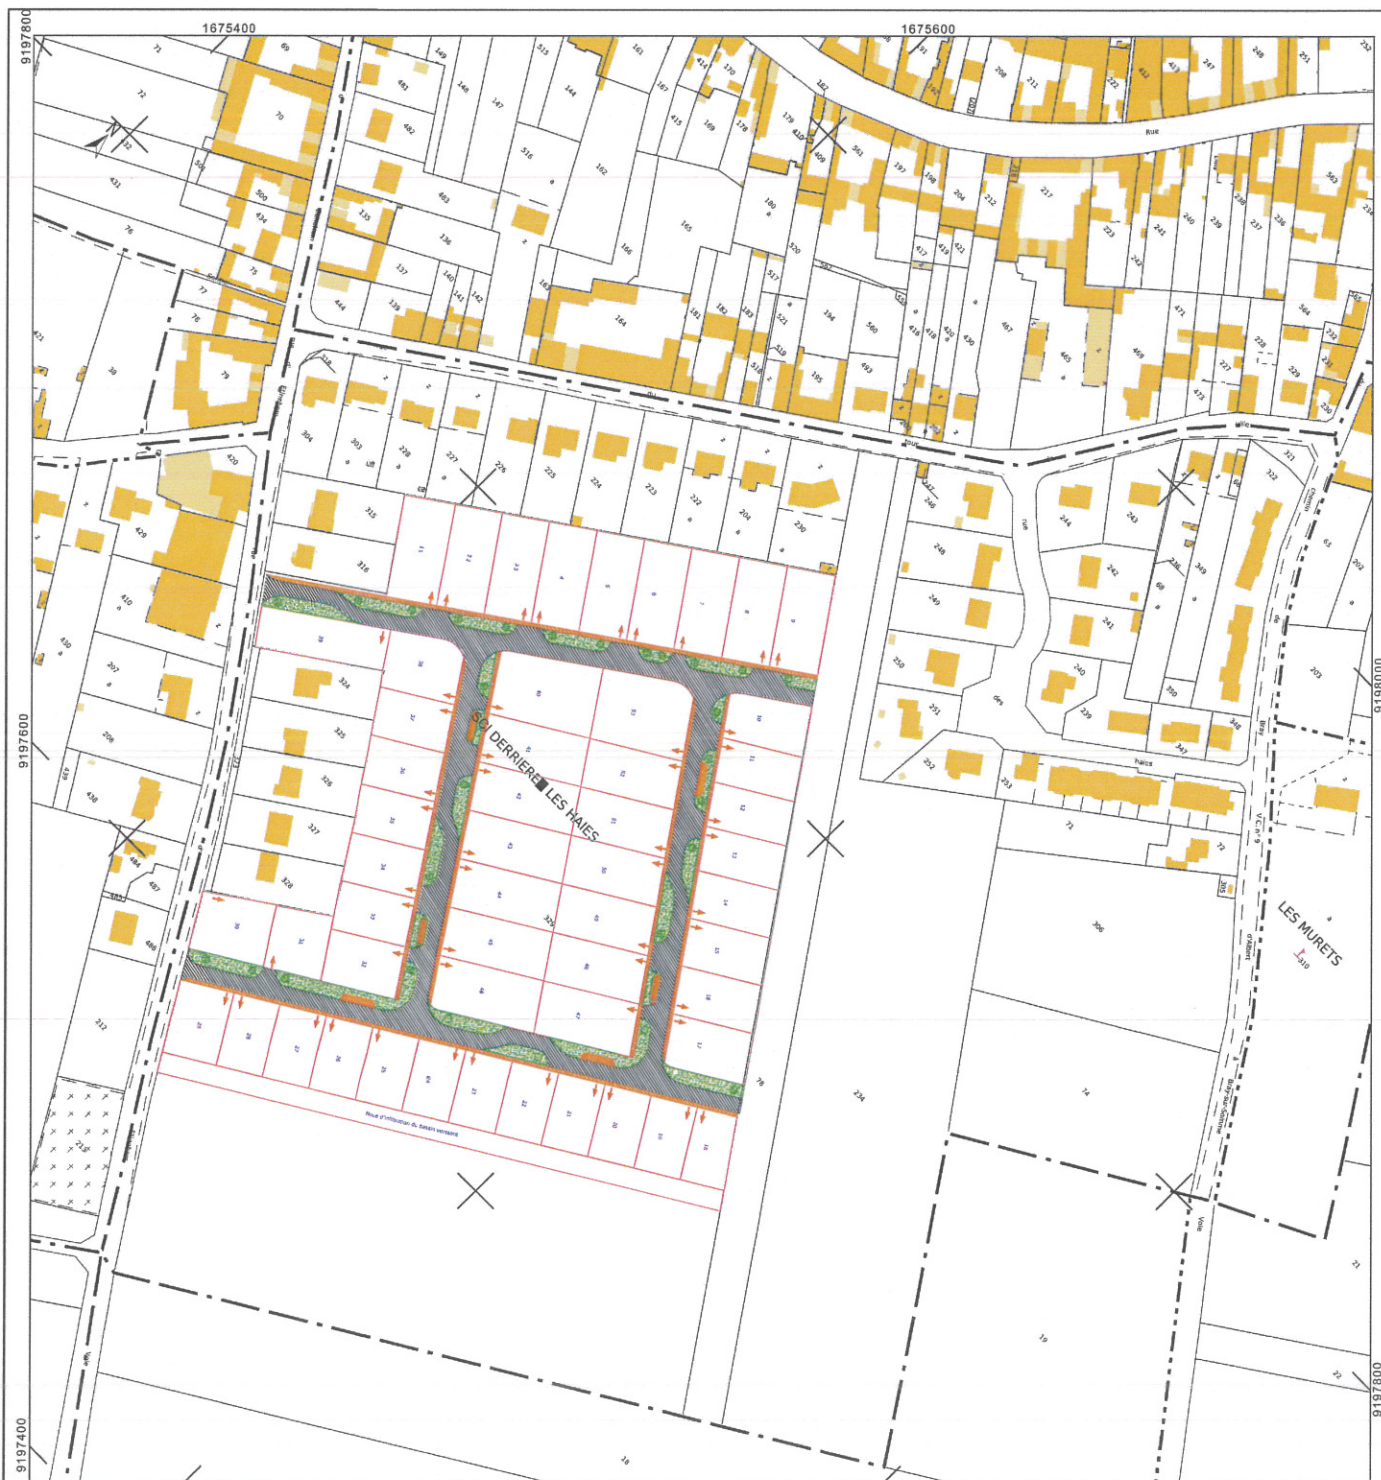

Département :
SOMME

Commune :
MEAULTE

Section : C
Feuille : 000 C 01

Échelle d'origine : 1/2000
Échelle d'édition : 1/2000

Date d'édition : 16/08/2012
(fuseau horaire de Paris)

Coordonnées en projection : RGF93CC50
©2011 Ministère du budget, des comptes
publics, de la fonction publique et de la réforme
de l'Etat

DIRECTION GÉNÉRALE DES FINANCES PUBLIQUES

EXTRAIT DU PLAN CADASTRAL INFORMATISÉ

Plan pour Photos

Le plan visualisé sur cet extrait est géré par le
centre des impôts foncier suivant :
AMIENS
1/3 rue Pierre Rollin 80023
80023 AMIENS CEDEX 3
tél. 03 22 46 83 83 - fax 03 22 38.87.59
cdf.amiens@dgi.finances.gouv.fr

Cet extrait de plan vous est délivré par :

cadastre.gouv.fr

