



Département de l'Oise

PA 4



Commune de Rémy

Lotissement communal
d'activités

Plan de composition

Références Cadastres :

Lotier(s)-d(s) : "Le Chemin de Camy"

Cadastre : YD n°109, 111 et 113

Echelle : 1/500

Etabli en Mars 2014


Dossier N° : C21 30226
Les distances et superficies ne sont
définissives qu'après homologation cadastrale.

Aménagement Environnement Topographique


LEGENDE

- Limite de l'opération
- Lot
- Voirie
- Trottoir
- Noue
- Espace vert
- Haie
- Cotation des bds

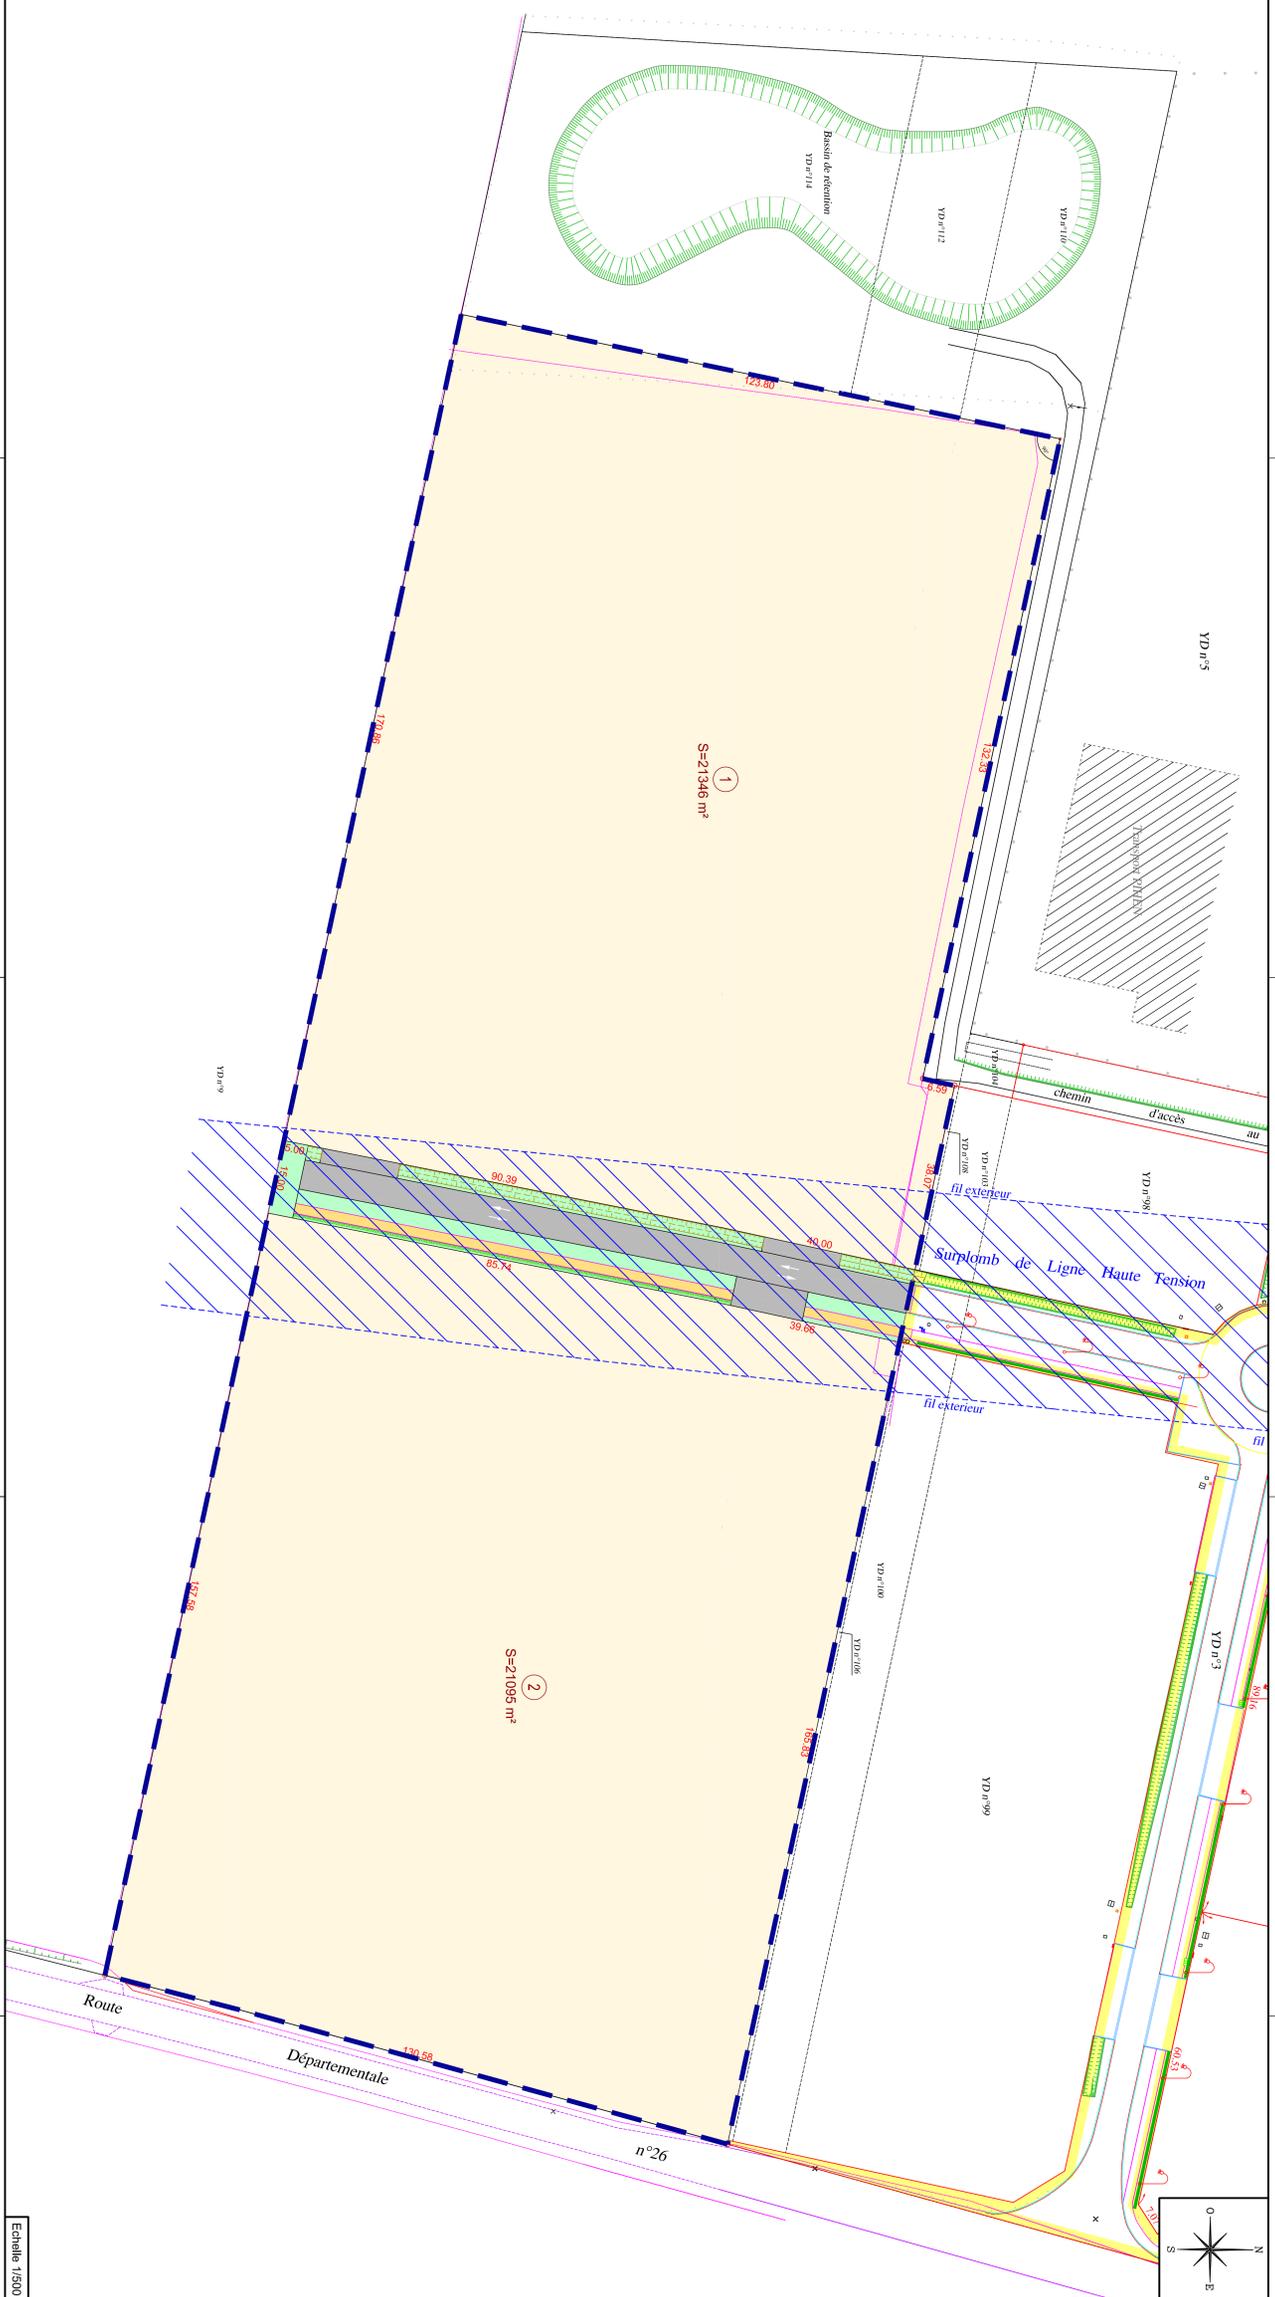

Echelle: 1/500