

E1: Ø 117 m
h. nacelle= 91.5 m
h. totale= 150 m
NGF: +250 m

E2: Ø 117 m
h. nacelle= 91.5 m
h. totale= 150 m
NGF: +255 m

E3: Ø 117 m
h. nacelle= 91.5 m
h. totale= 150 m
NGF: +253 m

E6: Ø 117 m
h. nacelle= 91.5 m
h. totale= 150 m
NGF: +240 m

E5: Ø 117 m
h. nacelle= 91.5 m
h. totale= 150 m
NGF: +240 m

E4: Ø 117 m
h. nacelle= 91.5 m
h. totale= 150 m
NGF: +247 m


COUPE AA'

COUPE BB'

BOVES

GENTELLES

DOMART
SUR-LA-LUCE

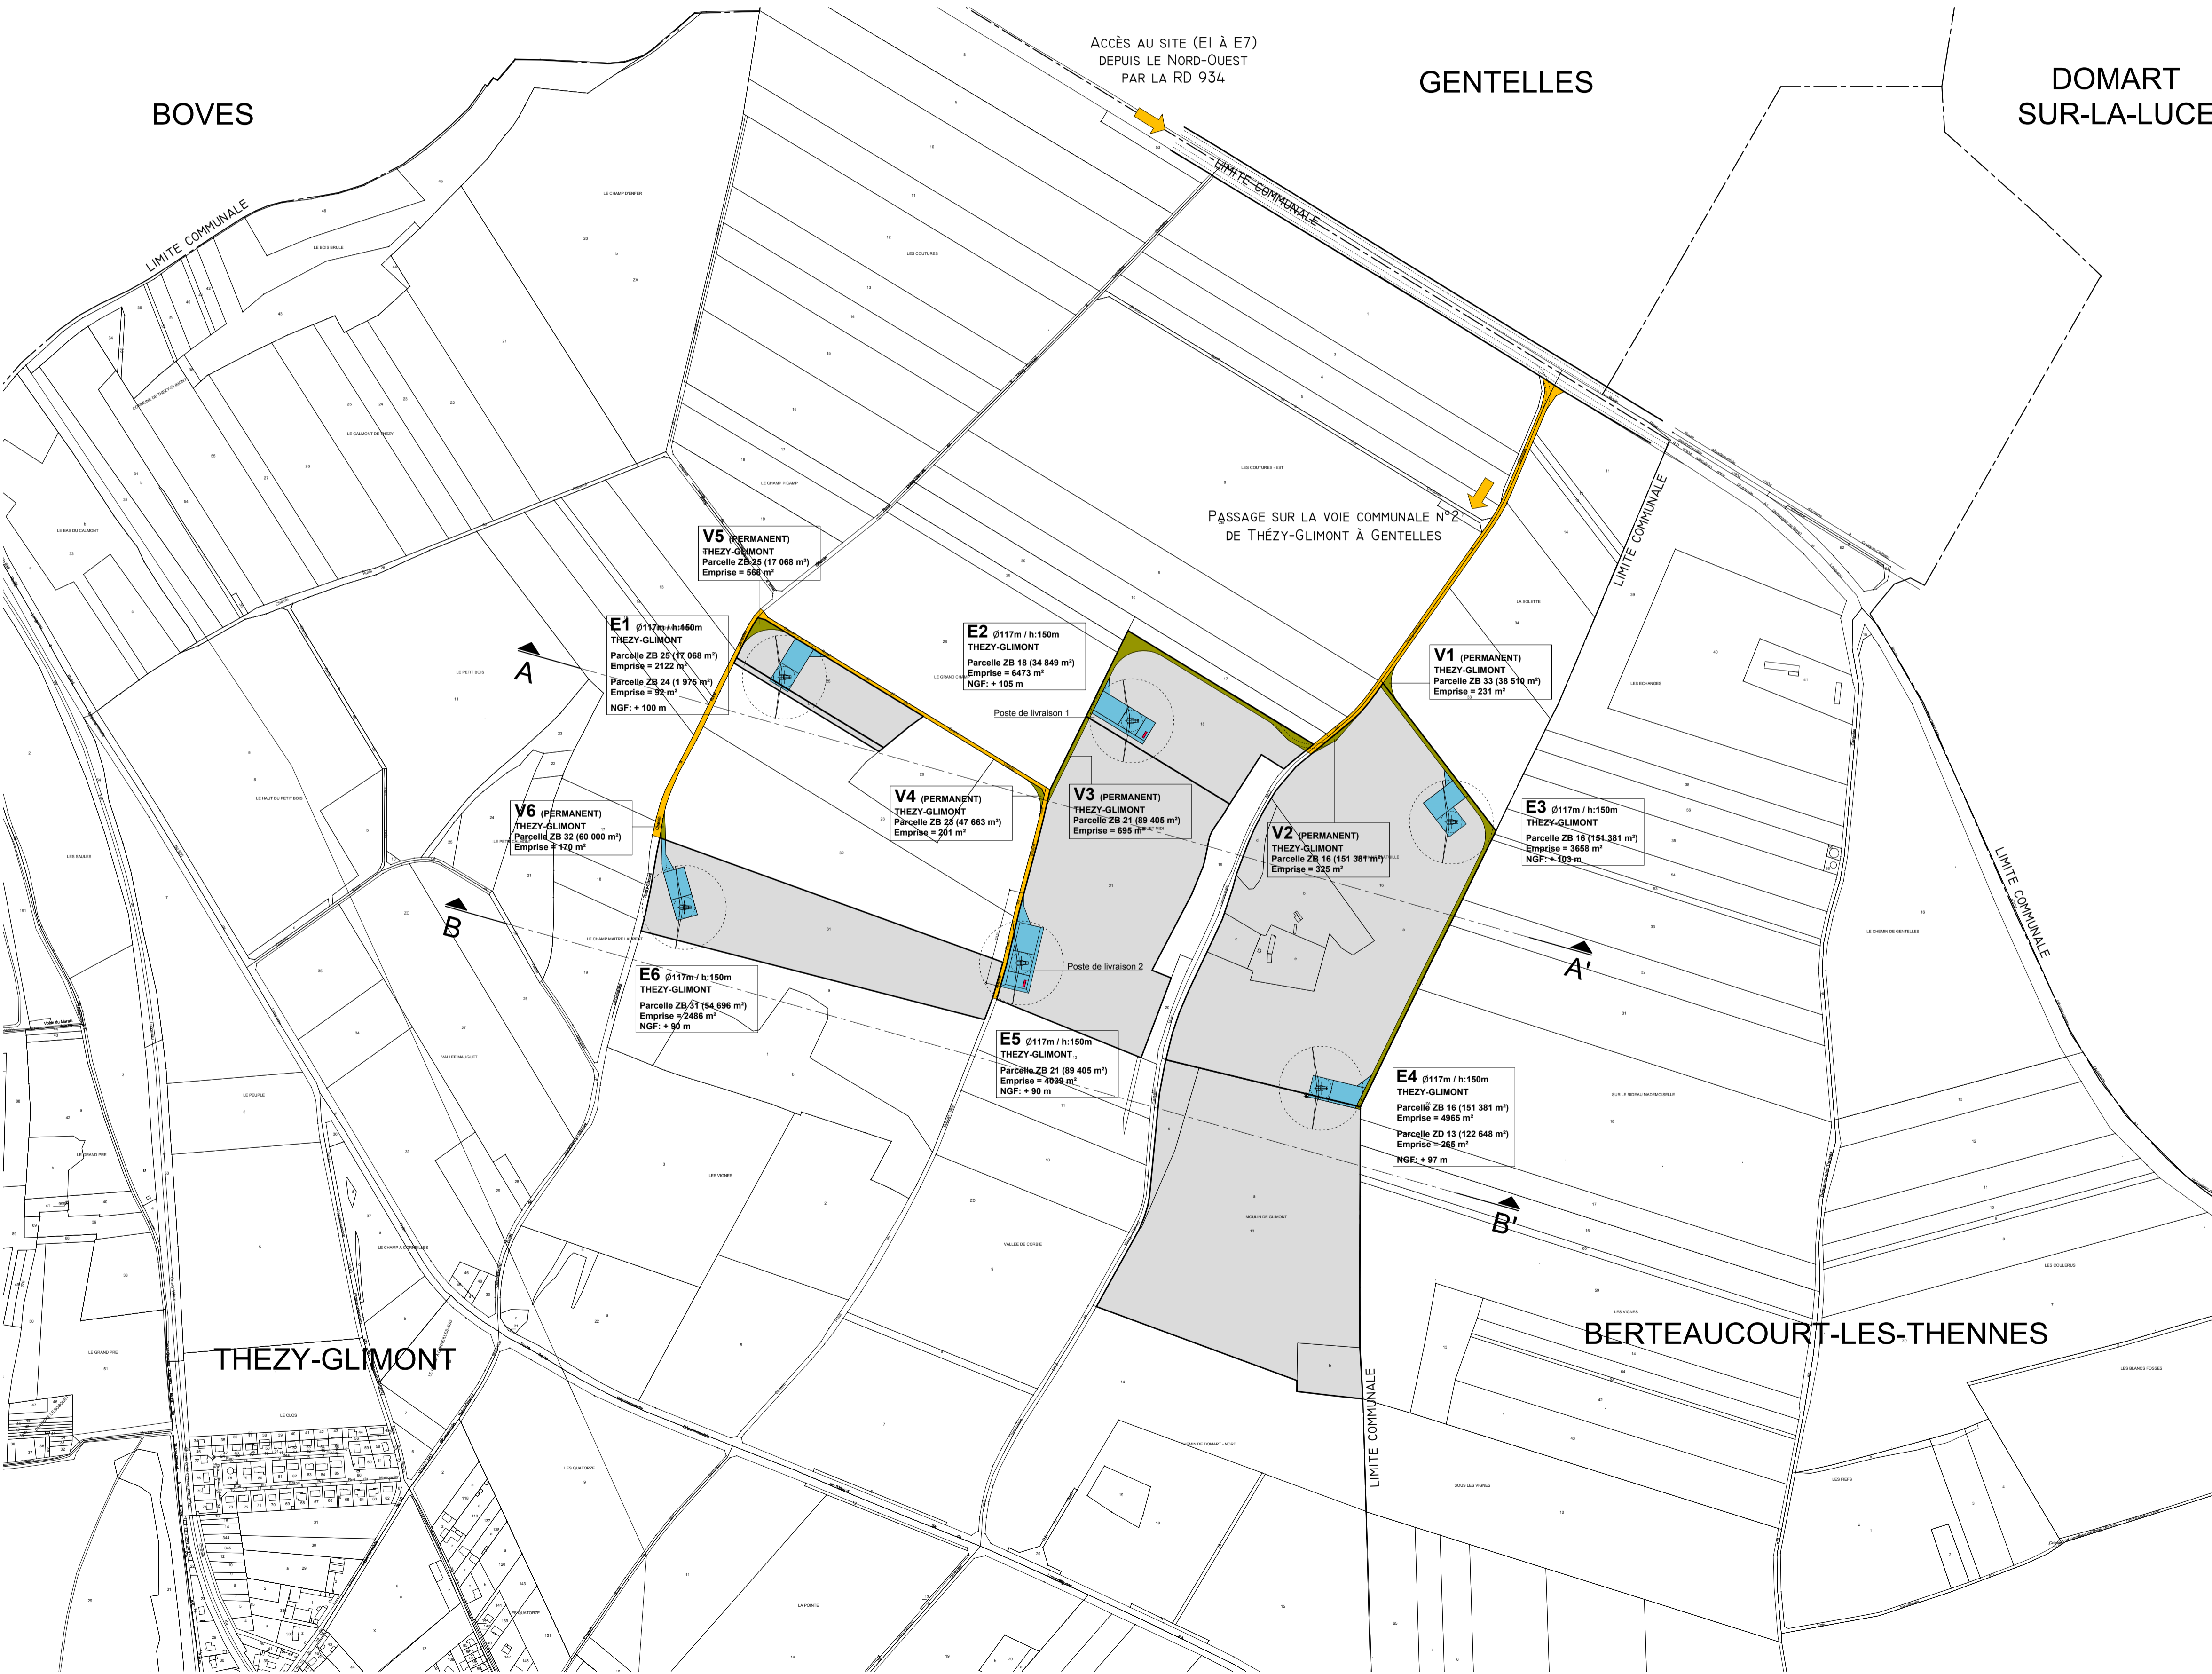


EOLIENNES DU TREFLE

AFF.15-09
CONSTRUCTION DU
PARC EOLIEN:
"EOLIENNES DU
TREFLE"
COMMUNE DE THEZY-GLIMONT (80)

h2air
Maître d'ouvrage
H2air
29 rue des Trois Cailloux - 80000 AMIENS
Tél: 03.22.50.01.54 / Fax: 03.22.72.61.84
E-mail: info@h2air.fr

OZAS
Architecte
OZAS
35 rue des Majets - 80000 AMIENS
Tél: 03.22.48.25.57
E-mail: contact@ozas.fr

- Parcelle d'implantation
- Emprise éolienne
- Poste de livraison
- Création de voirie
- Renforcement de voirie

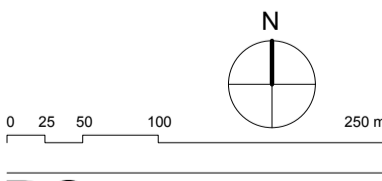

PC
NOVEMBRE 2015
PGI-COU
PLAN GENERAL
D'IMPLANTATION
COUPES PAYSAGERES
ECH. 1/5000