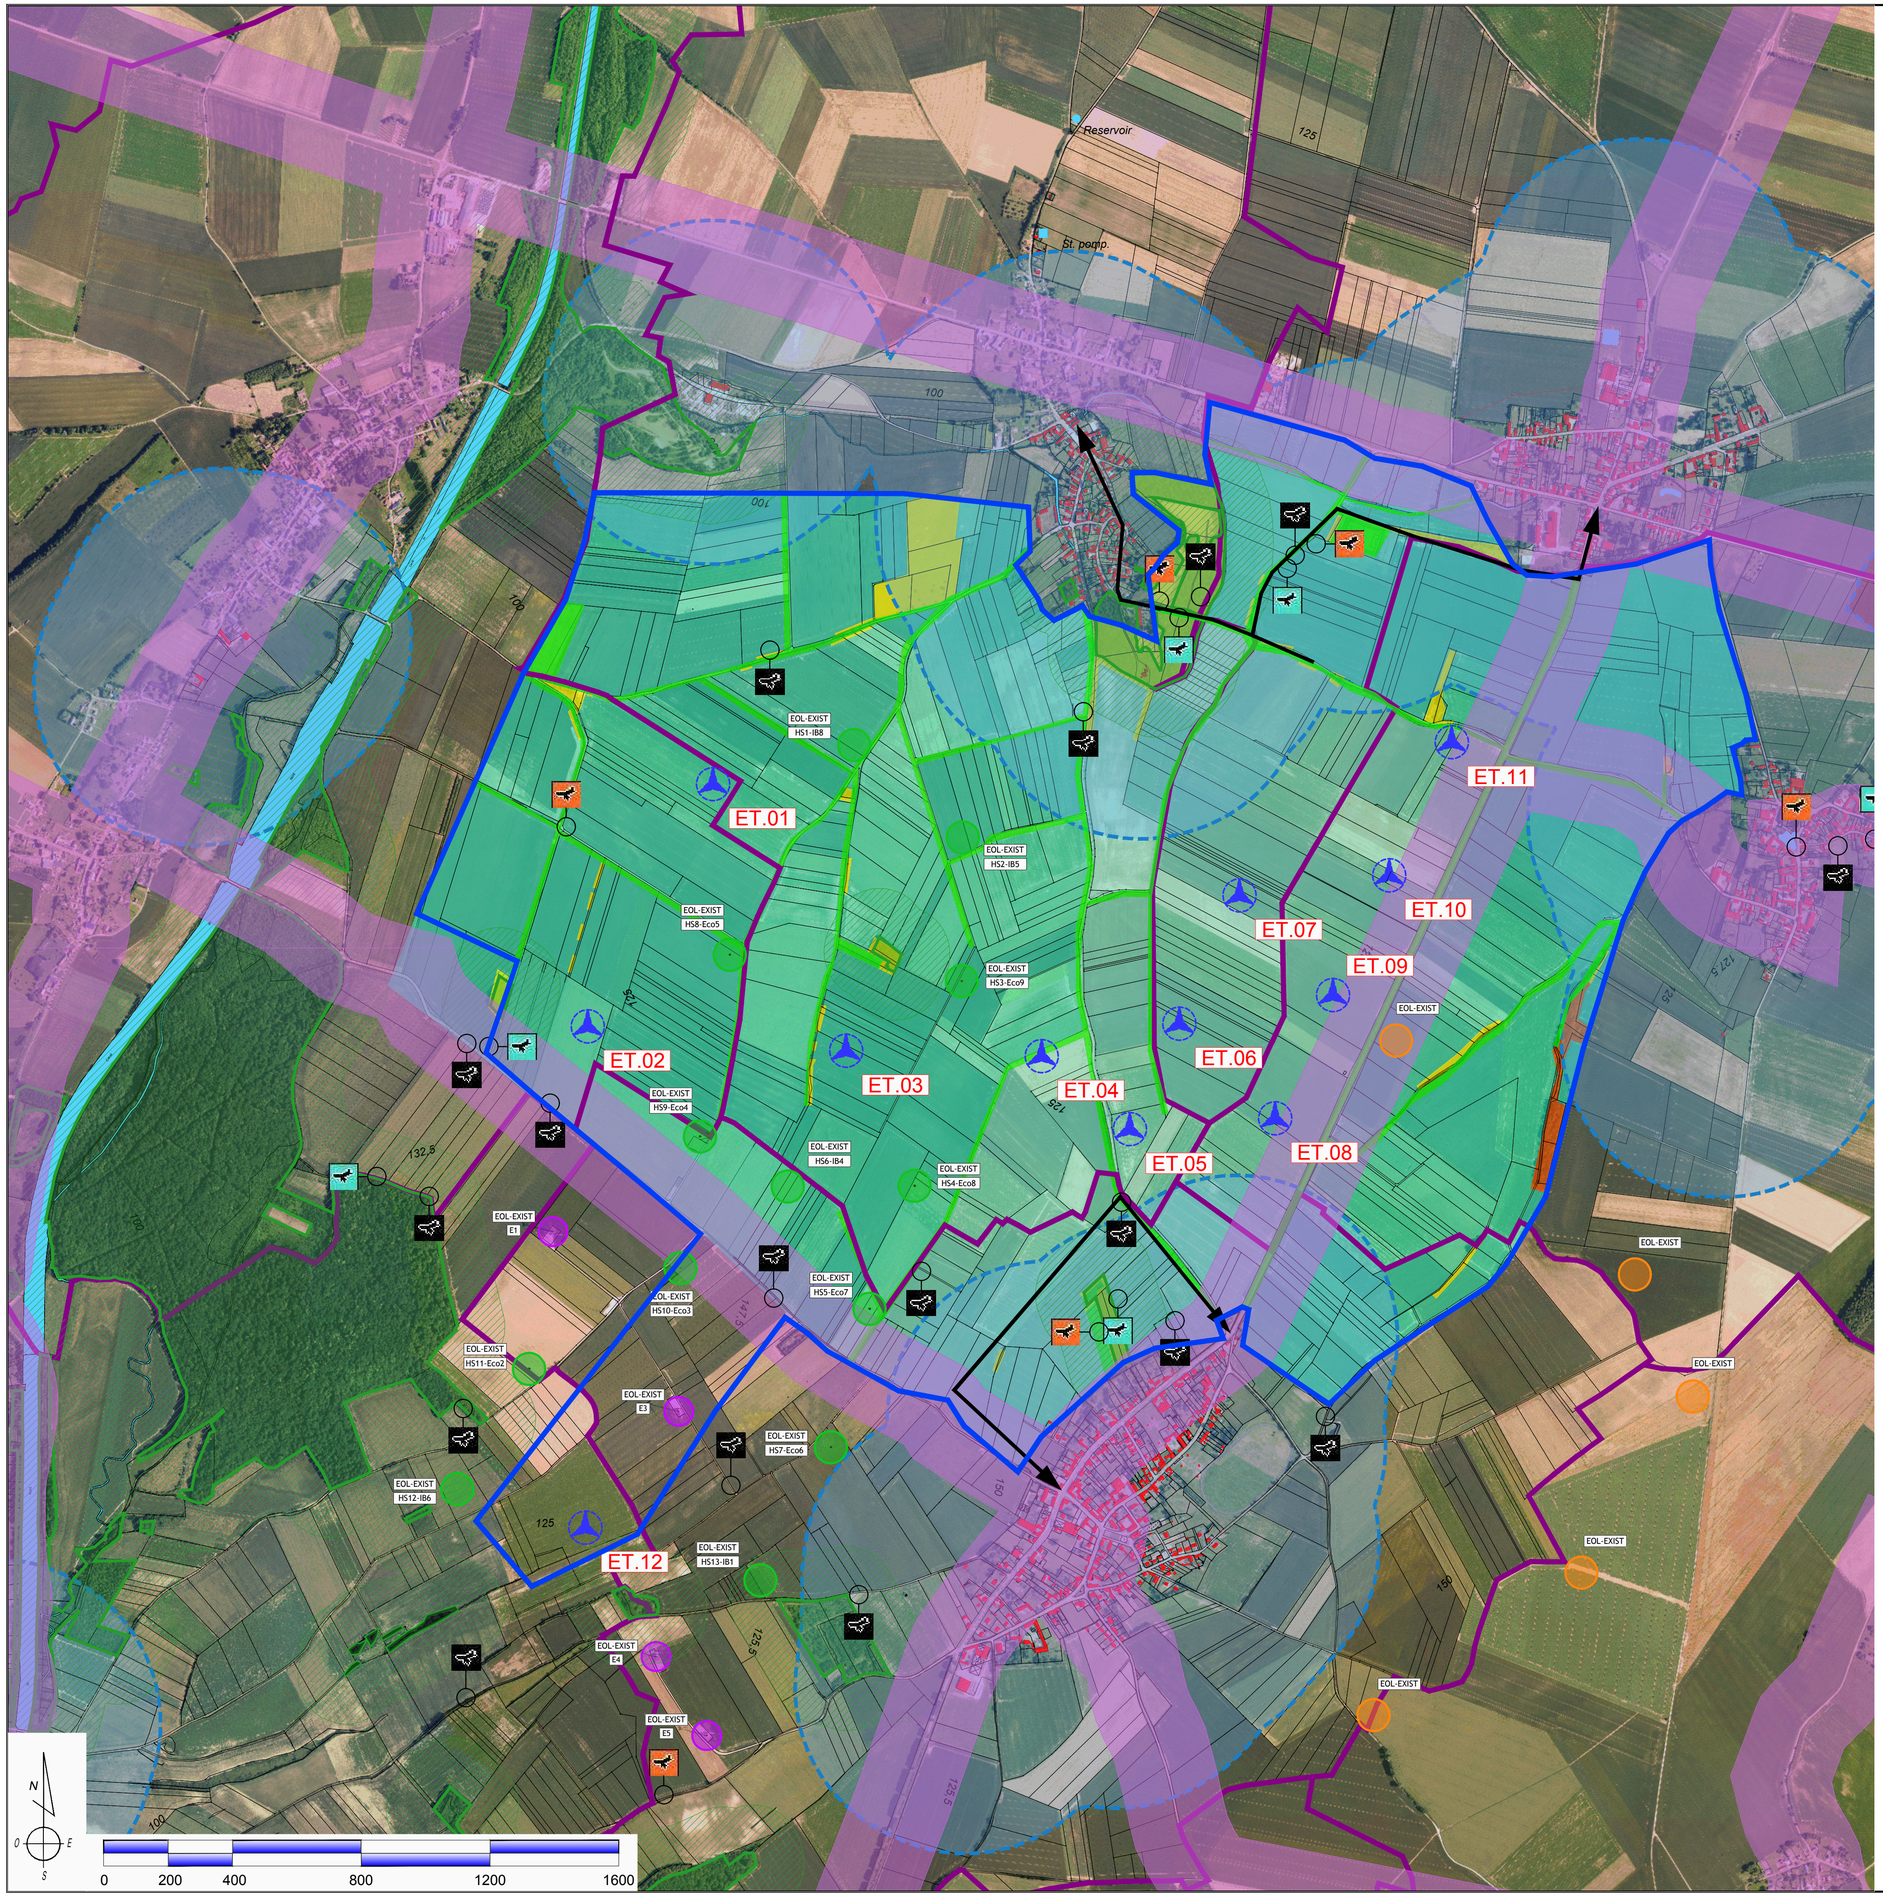

LEGENDE :

CONTRAINTES TECHNIQUES

- Limites de Communes
- Zones d'études
- Positions éoliennes du Projet
- Eoliennes Existantes : Parc éolien de la Haute-Somme
- Eoliennes Existantes : Parc éolien de Nurlu
- Eoliennes Existantes : Parc éolien le Maissel
- Contrainte d'éloignement habitations (500 m)
- Contrainte d'éloignement R.D. (150 m) (RD917 / RD222 / RD172 / RD 184 / RD72 / RD43)
- MH Monuments historiques et zone d'exclusion de 500m

ENJEUX AVIFAUNE / FLORE

- ENJEU FORT
- ENJEU FAIBLE
- ENJEU MODERE
- ENJEU TRES FAIBLE

MILIEU NATUREL

- Zones boisées
- Contrainte d'éloignement de 150m Zone d'enjeux forts

CHIROPTERES

- PIPISTRELLE COMMUNE
- DEPLACEMENT DES CHIROPTERES
- SEROTINE COMMUNE
- PIPISTRELLE DE NATHUSIUS

PARC EOLIEN DE " LA TORTILLE "

Equancourt, Etricourt-Manancourt, Fins, Moislains et Sorel

Maître d'Ouvrage

EOLE DE LA TORTILLE
19 Avenue Charles de Gaulle
08300 RETHEL

Ce document est la propriété de la société ASTECA et ne peut être reproduit sans son autorisation préalable.

PLAN DE SYNTHESE

FOND BD Ortho

SYN 03

Echelle : 1/10 000° Première diffusion : 2018 07 18

Indice	Commentaires	Date	Signature	Vérifié

Maître d'Oeuvre

ASTECA
35 Rue Haroun Tazieff - Zone Ecoparc
54320 - MAXEVILLE
Tél : 03 83 54 04 69 - Fax : 03 83 28 51 45

Asteca

Dossier N° : 2016 38

2016 38 - CARTES DE SYNTHESES - TORTILLE - 18 07 2018.dwg