


-  Eolienne (survol)
-  Eolienne (mât)
-  Plateforme
-  Poste de livraison
-  Piste à renforcer
-  Piste à créer
-  Raccordement
-  Périmètre de 35m autour des éoliennes
-  Périmètre de 600m autour des éoliennes
-  Boissements

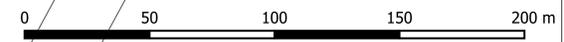

Dossier de Demande d'Autorisation Environnementale


Echelle : 1/1000 ème

Maitrise d'ouvrage :

Société des Eoliennes de la Haute-Couture
7 rue Eugene et Armand Peugeot
92500 REUIL-MALMAISON

Maitrise d'oeuvre :

Ventelys Energies Partagées
7 rue Eugene et Armand Peugeot
92500 REUIL-MALMAISON

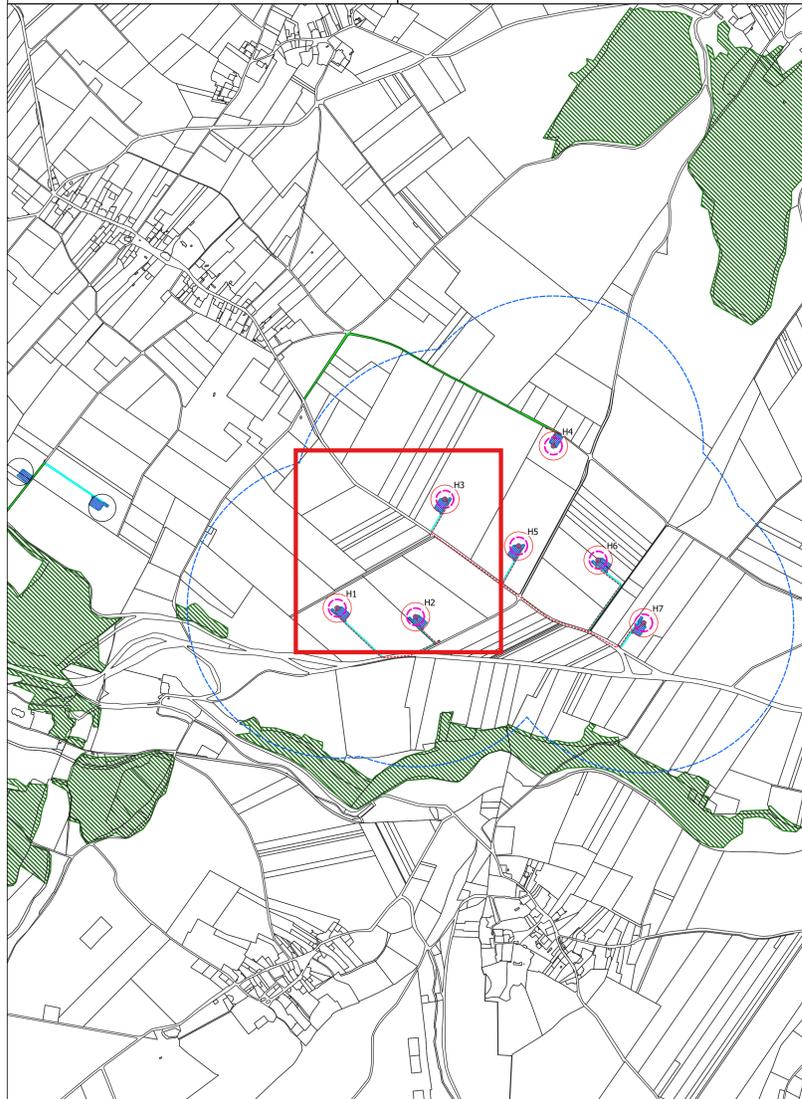

EODD
ingénieurs conseils
13-19 rue Jean Bourgey
69100 VILLEURBANNE
Tél : 04 72 76 06 90 Fax : 04 72 76 06 90
www.eodd.fr

Parc éolien de la Haute-Couture

DATE	INDICE	MANDAT N°	REFERENCE
03/03/2021	A	P04794	H-1000-1