PHOTO N°1

PHOTO N°6

PHOTO N°7

PHOTO N°8

PHOTO N°9

PHOTO N°10

PHOTO N°2

PHOTO N°3

PHOTO N°4

PHOTO N°5

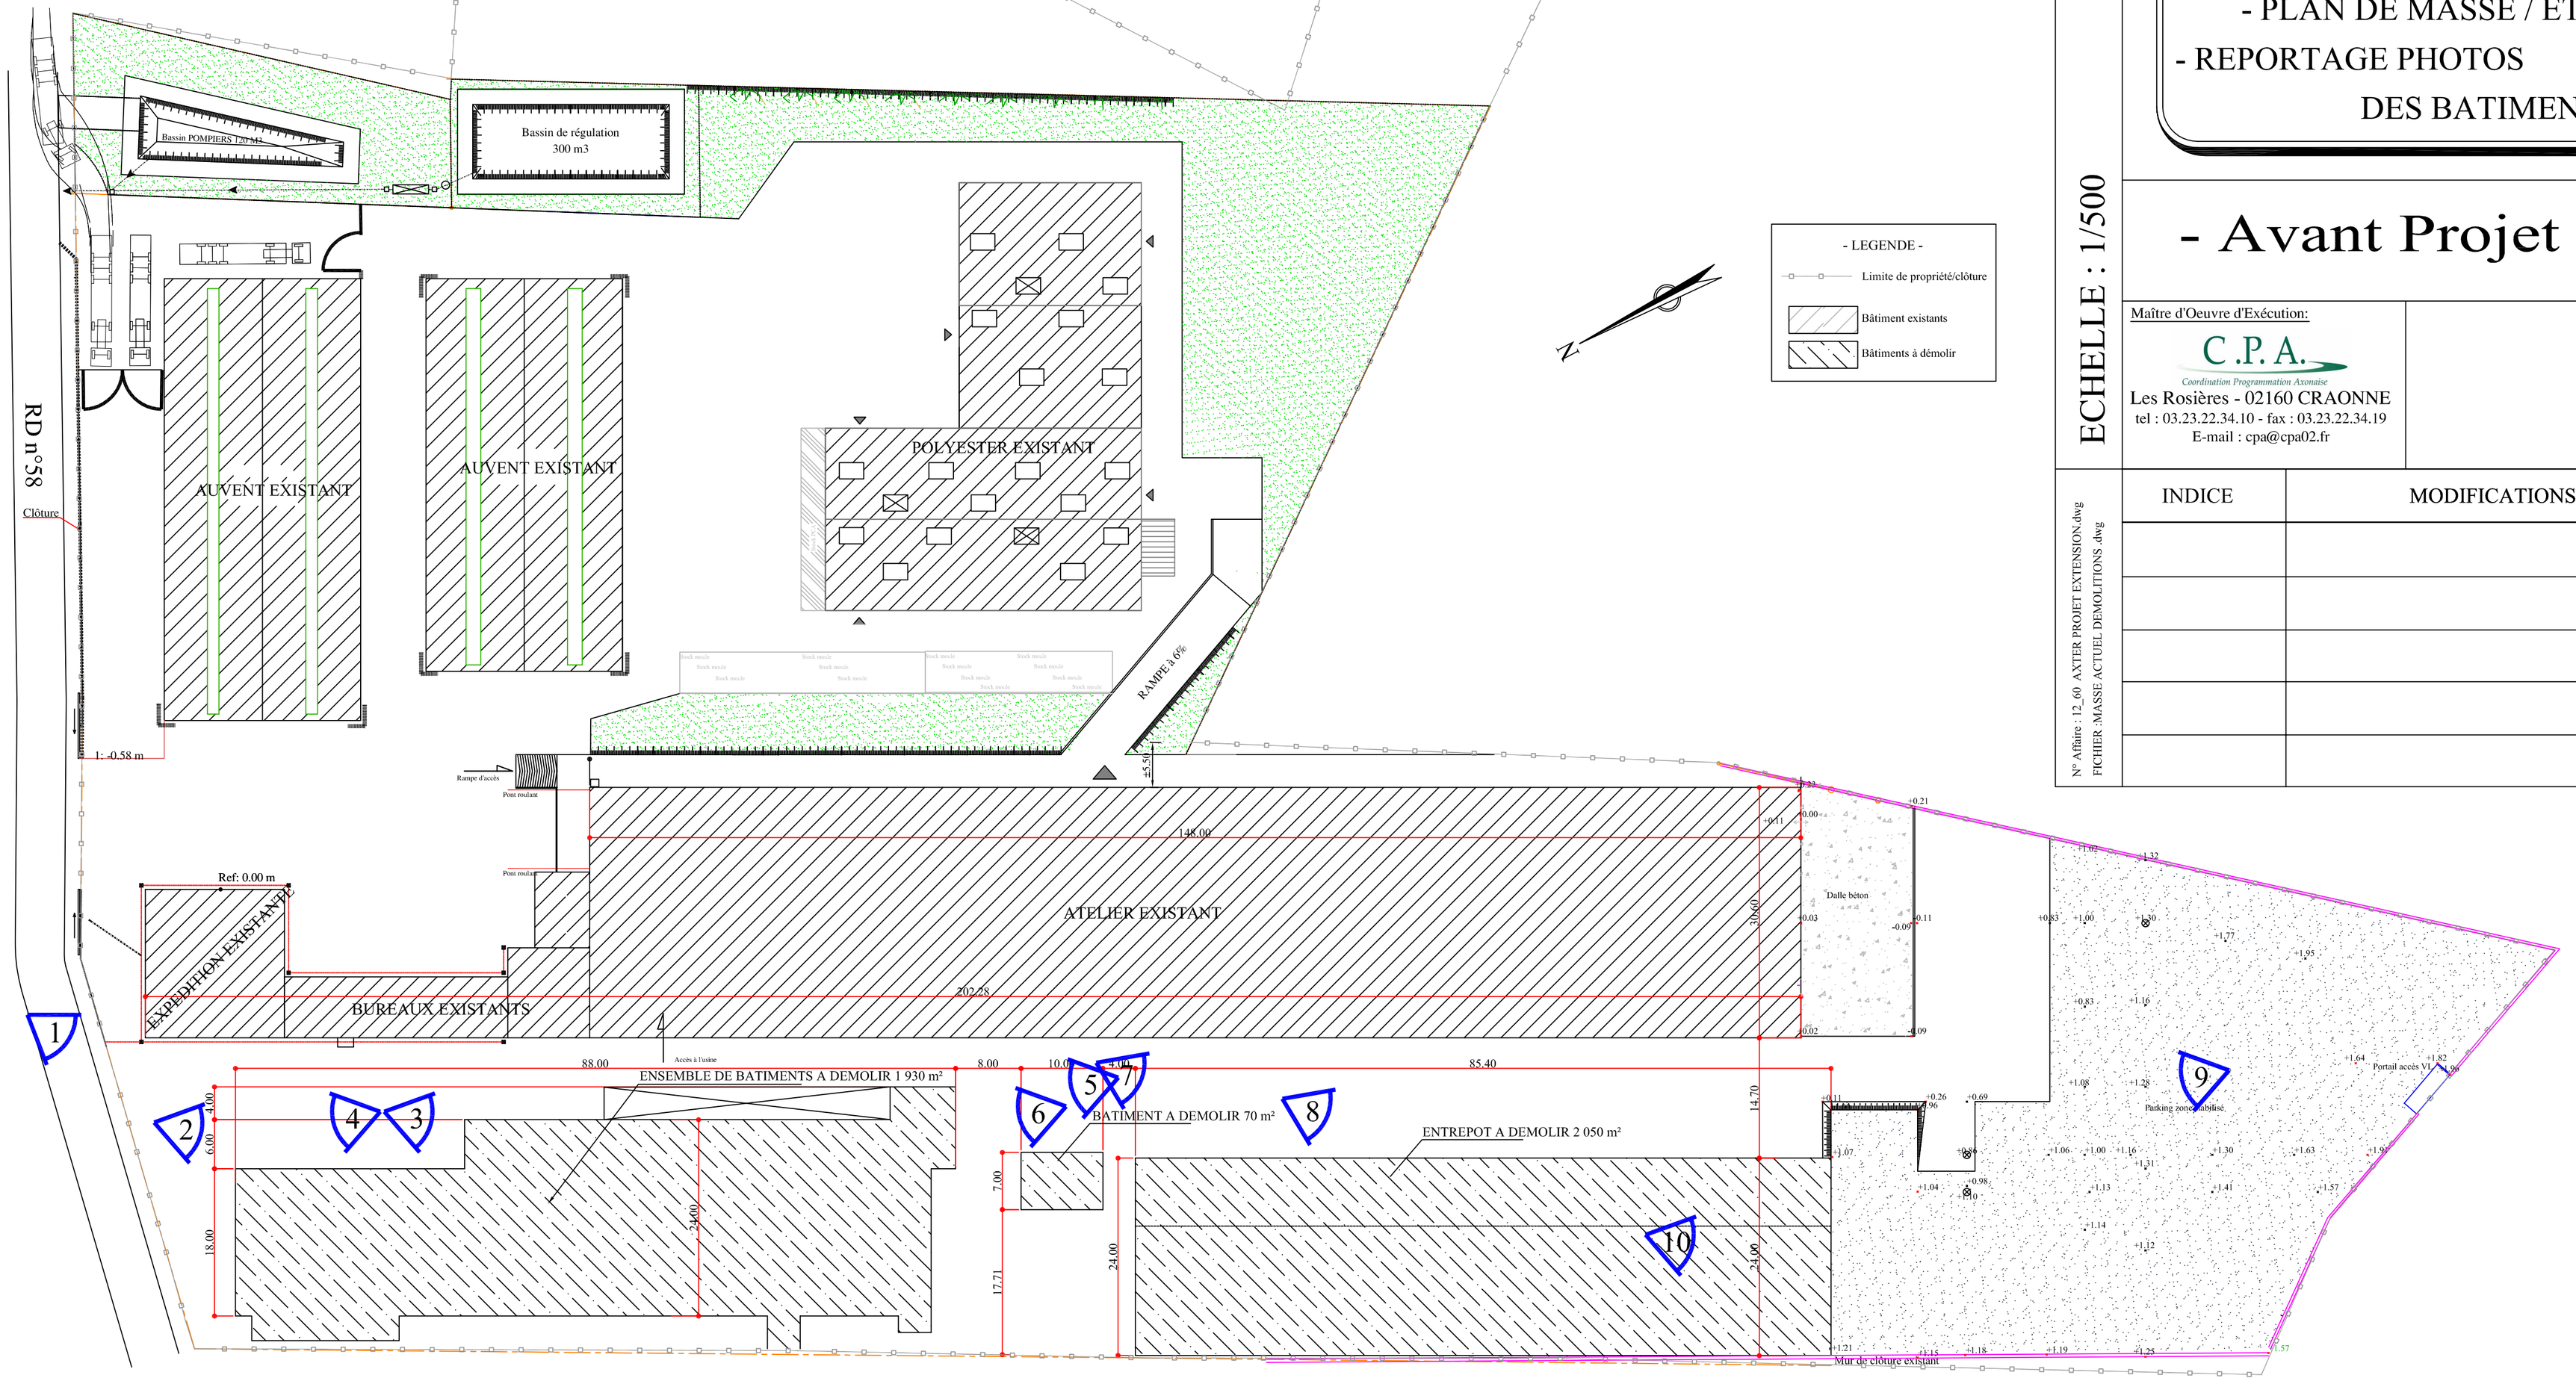

Maître de l'Ouvrage

AXTER
8, rue Félix d'Herelle
75016 PARIS

Objet du Projet:

Extension d'un bâtiment industriel de 3440 m² et construction de locaux annexes de 110 m² sur le site de l'usine AXTER
Entre-Deux-Villes
02270 SONS ET RONCHERES

Dessiné par : CPA GP

DATE : Le 05-04-13

- PLAN DE MASSE / ETAT ACTUEL -
- REPORTAGE PHOTOS DES BATIMENTS A DEMOLIR -

ECHELLE : 1/500

- Avant Projet Détaillé -

Maître d'Oeuvre d'Exécution:

C.P.A.
Coordination Programmation Axonaise
Les Rosières - 02160 CRAONNE
tel : 03.23.22.34.10 - fax : 03.23.22.34.19
E-mail : cpa@cpa02.fr

PLAN N°5

Indice :

N° Affaire : 12_60 AXTER PROJET EXTENSION.dwg
FICHIER : MASSE ACTUEL DEMOLITIONS .dwg

INDICE	MODIFICATIONS	DATE

Ce plan est un plan de principe non valable pour exécution
Ce plan est propriété de CPA, et ne peut être en aucun cas utilisé, copié ou reproduit sans notre accord, sous peine de poursuites.